




საქართველოს იუსტიციის სამინისტრო
საჯარო რეგისტრის ეროვნული სააგენტო


საკადასტრო გეგმა

საჯარო რეგისტრის
ეროვნული სააგენტო

მიწის ნაკვეთის საკადასტრო კოდი: 01.14.03.024.002
განცხადების რეგისტრაციის ნომერი: 882010890741
მიწის ნაკვეთის ფართობი: 4068 კვ.მ.
დანიშნულება: არასასოფლო-სამეურნეო
მომხადების თარიღი 26.11.10

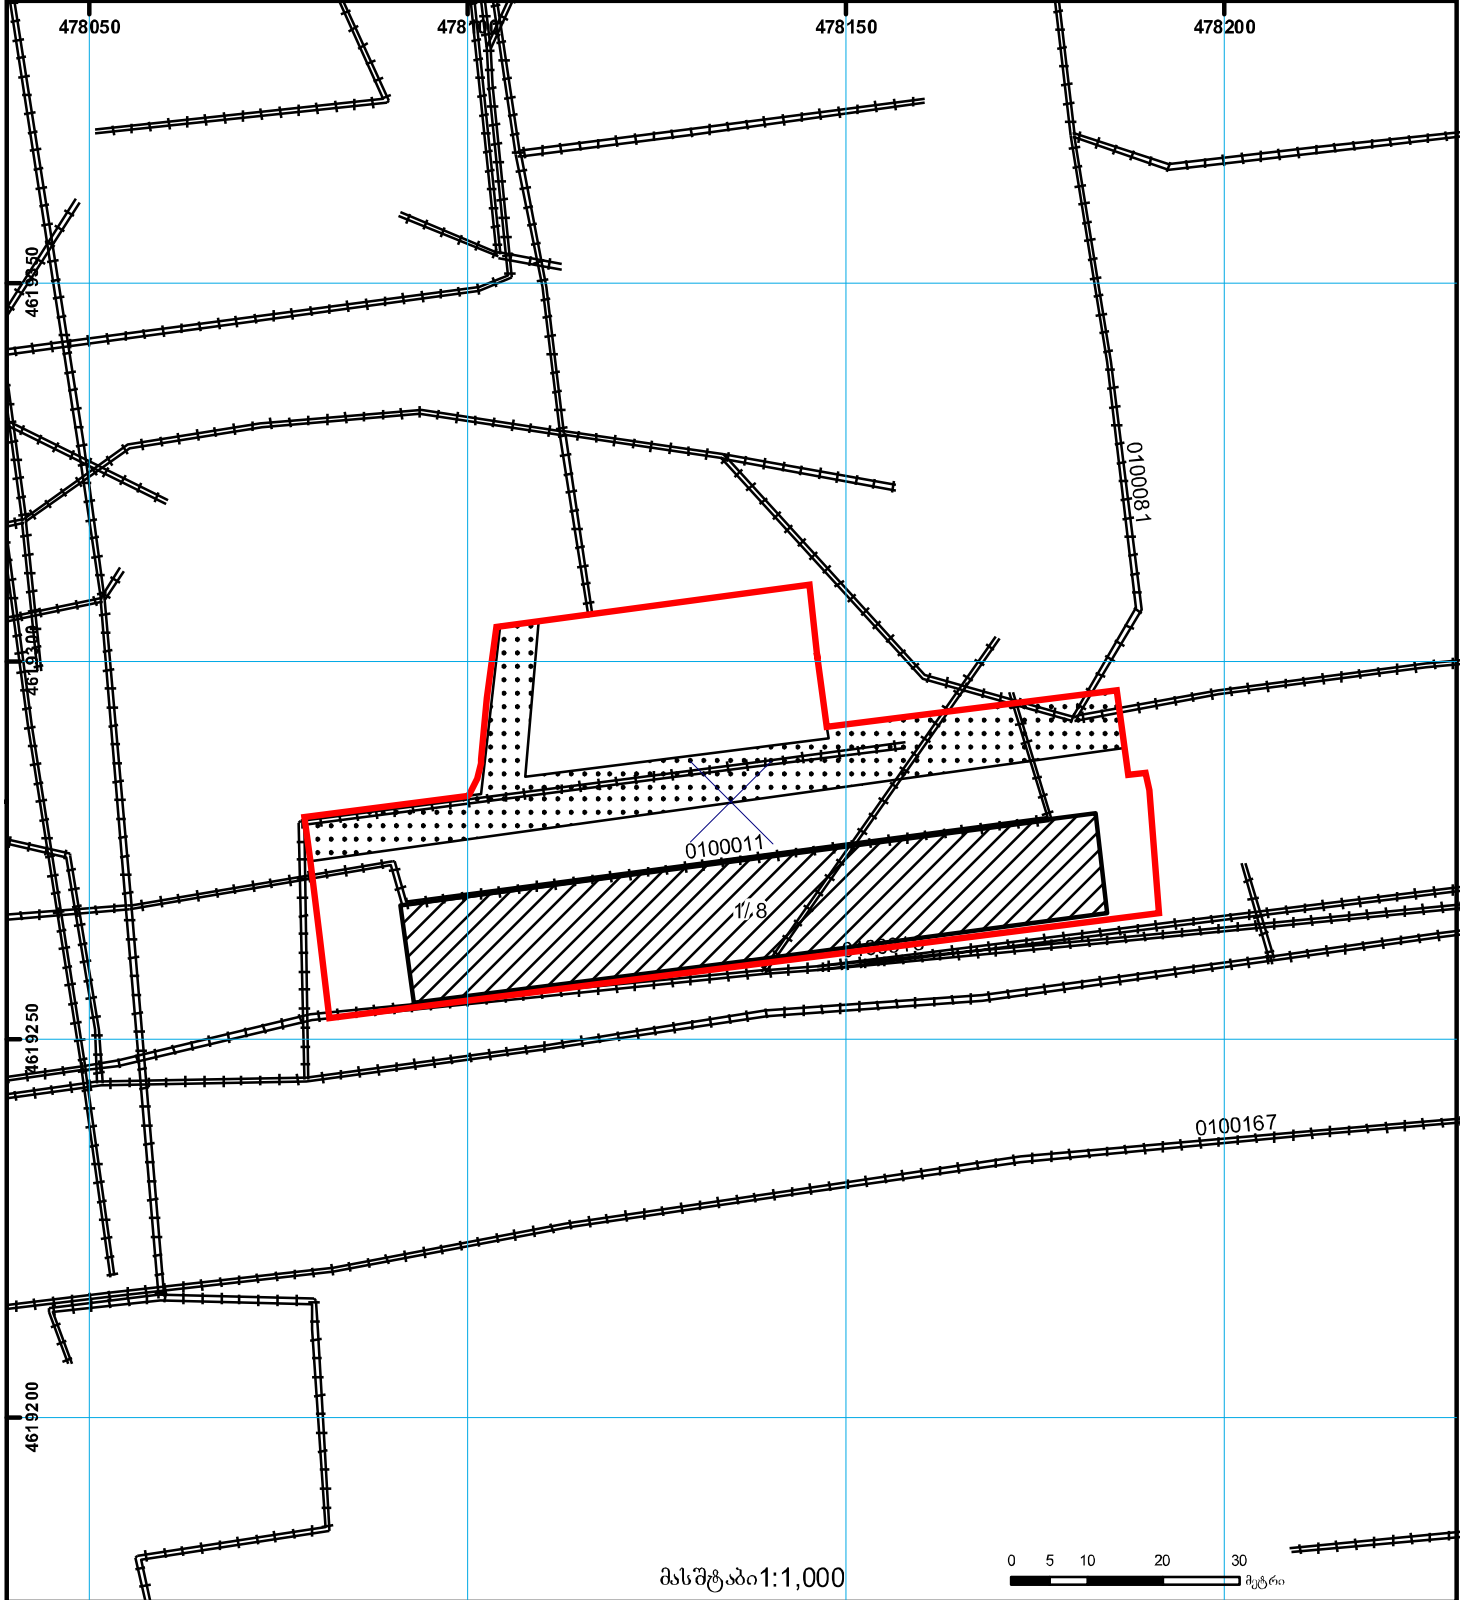

მასშტაბი 1:1,000

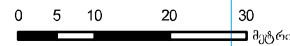

	შენიშნული ნაკვეთი, პირობითი ნომერი/სართულიანობა		კადასტრული ნაკვეთი		შეზღუდული ნაკვეთი		მიწის ნაკვეთის საკადასტრო საზღვარი		საზოობრივი ნაკვეთი		მიწის ქვეშა ნაკვეთი		UTM (საერთაშორისო) სისტემის კოორდ.
--	---	--	--------------------	--	-------------------	--	------------------------------------	--	--------------------	--	---------------------	--	------------------------------------