



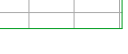


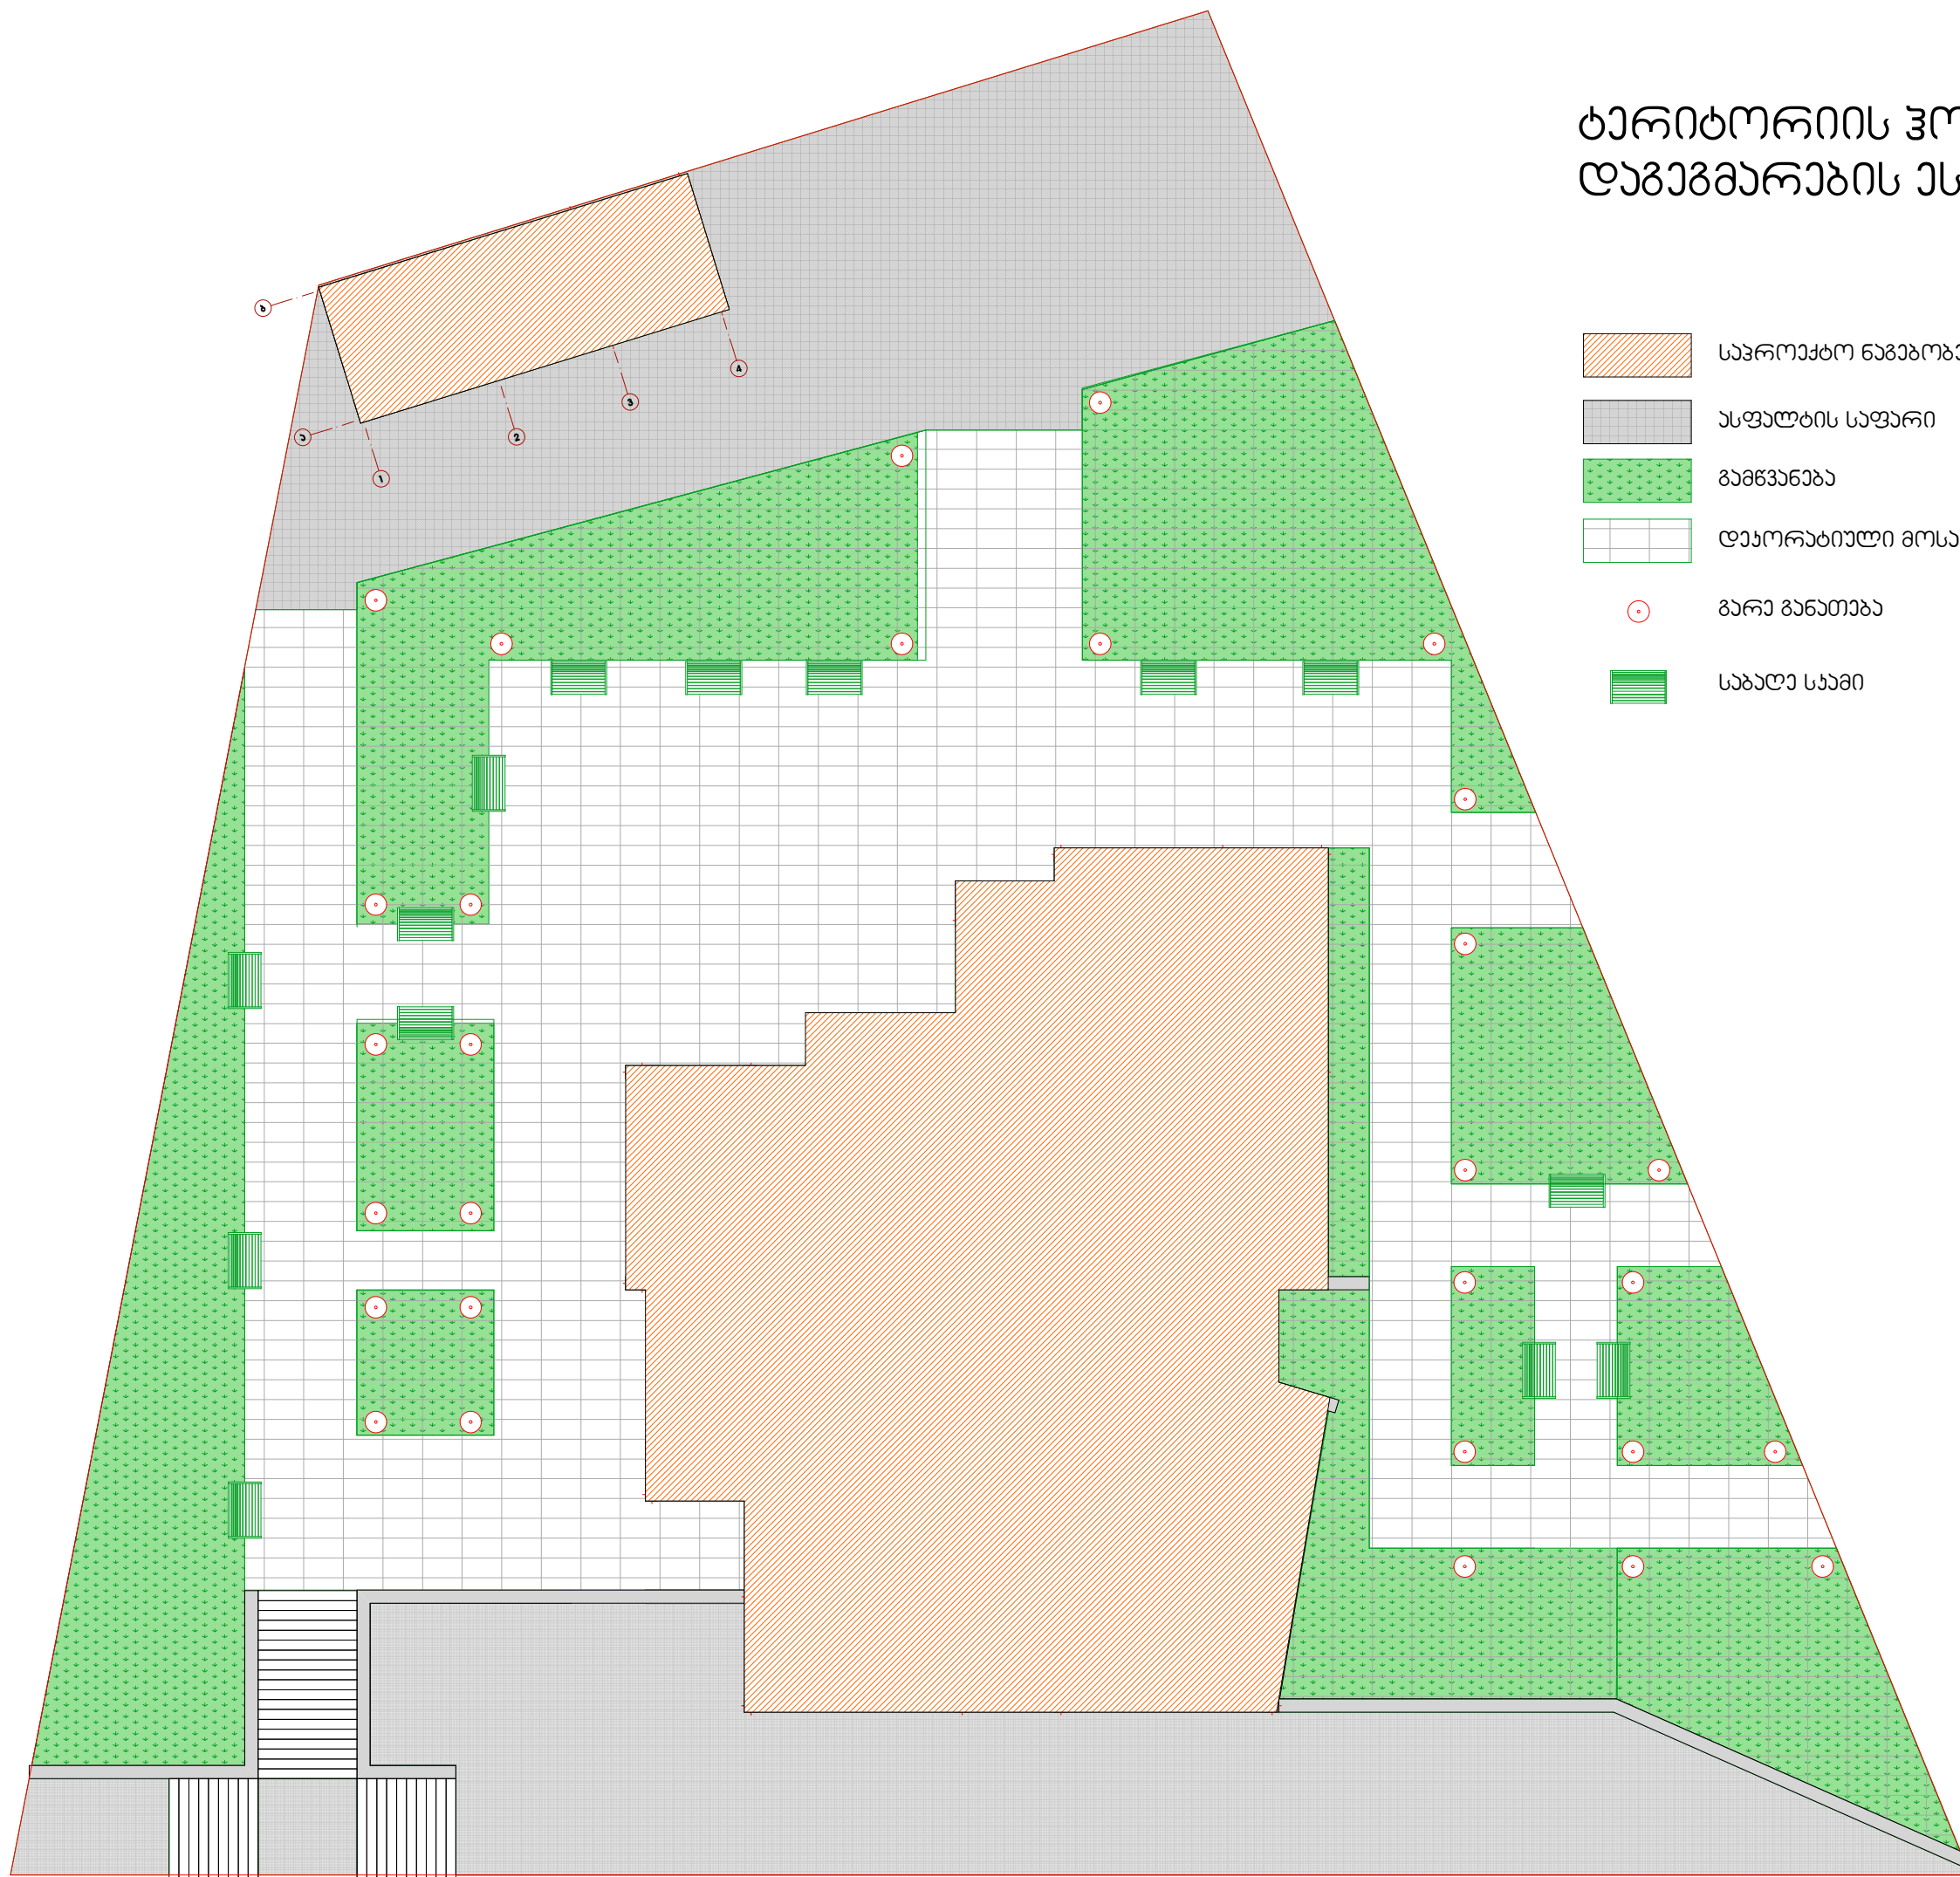

ტარიტორიის ჰორიზონტალური დაგეგმარების ესკიზური გეგმა



-  საპროექტო ნაგებობები
-  ასფალტის საფარი
-  გამწვანება
-  დაპროექტირებული მოსაპირკეთებელი ფილაები
-  გარე განათება
-  საბაღი სახეი