



ღასავლითის უსალო  
მასშტაბი 1:250

სამხრეთის უსალო  
მასშტაბი 1:250

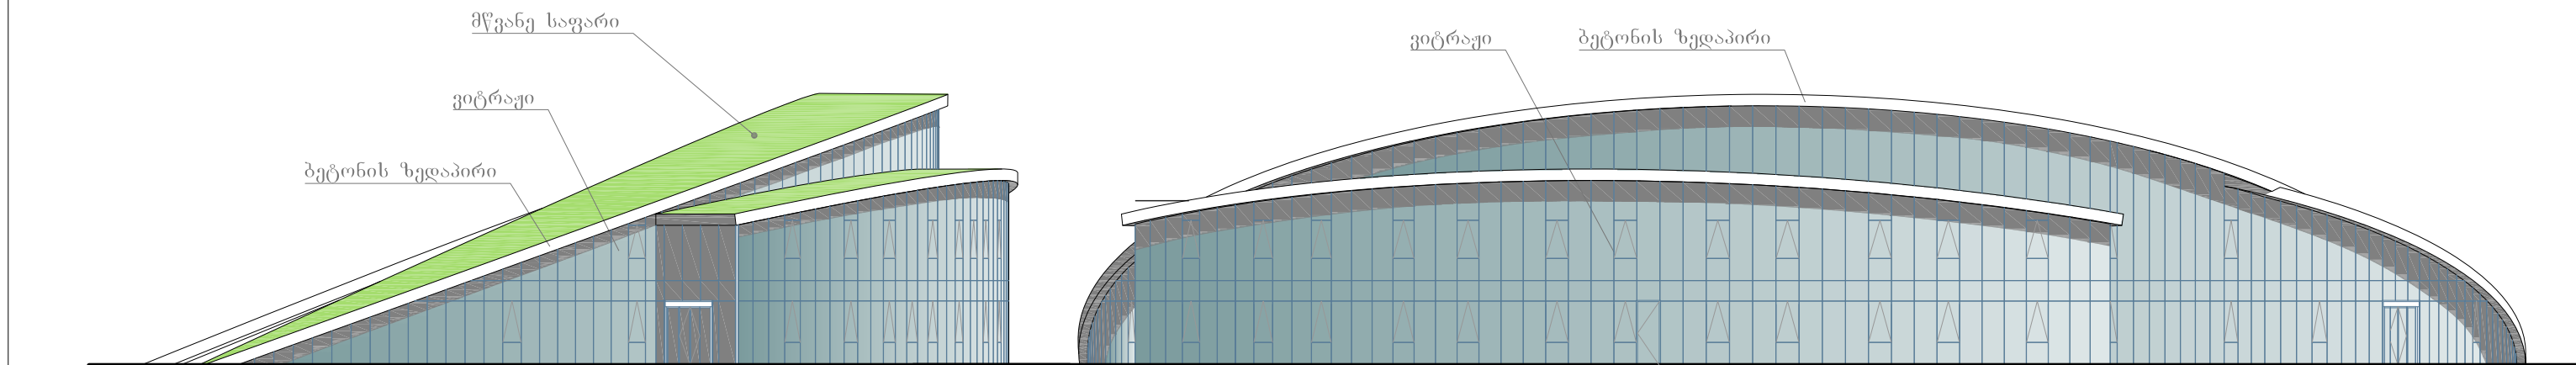


აღმოსავლითის უსალო  
მასშტაბი 1:200


ჩრდილოეთის უსალო  
მასშტაბი 1:250

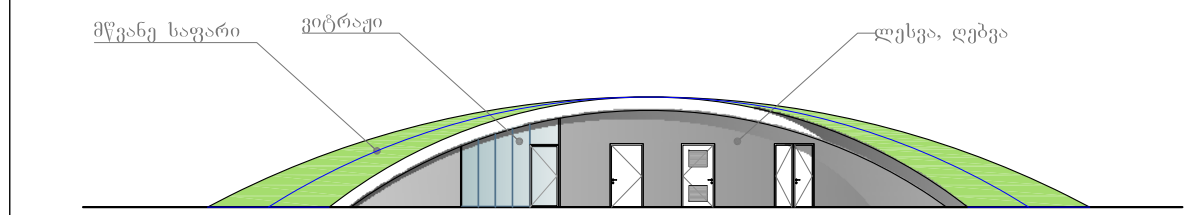

აღმოსავლითის უსალო  
მასშტაბი 1:250

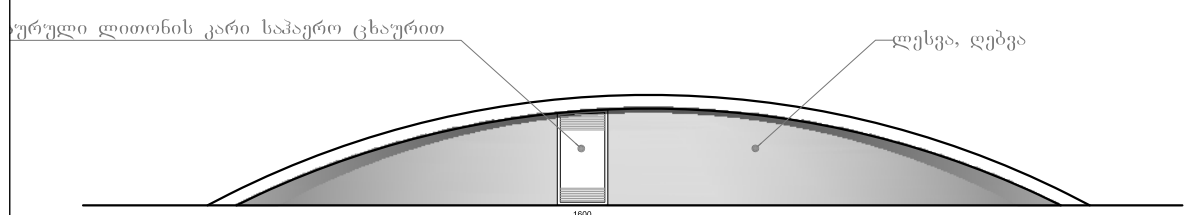

ღასავლითის უსალო  
მასშტაბი 1:250

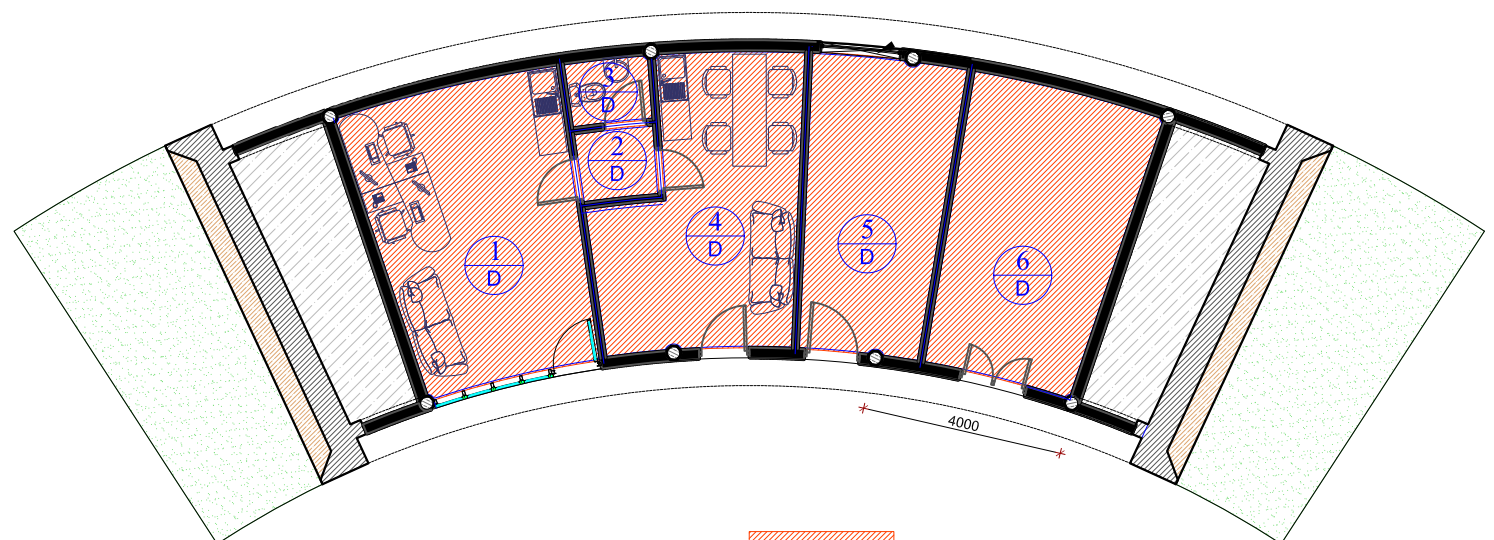

ზონა D

ღამხმარე ნაბეობა

1.	IT-ოთახი	24.03 მ <sup>2</sup>
2.	ტამბური	2.20 მ <sup>2</sup>
3.	სანკვანძი	2.17 მ <sup>2</sup>
4.	საერთო მოსახვედრე	20.29 მ <sup>2</sup>
5.	საბუილო	16.34 მ <sup>2</sup>
6.	სატრანსპორტო	20.42 მ <sup>2</sup>

მცხეთა-მთიანეთის მთავარი სამგროთველო ქ. მცხეთაში



შ.პ.ს. "ნიკოლოზი +"  
ქ.თბილისი,  
გლდანის III მ/რაიონი,  
აორკ.№18, ბინა 10