


გეგმა 0.00 ნიშნულზე მ 1 / 100

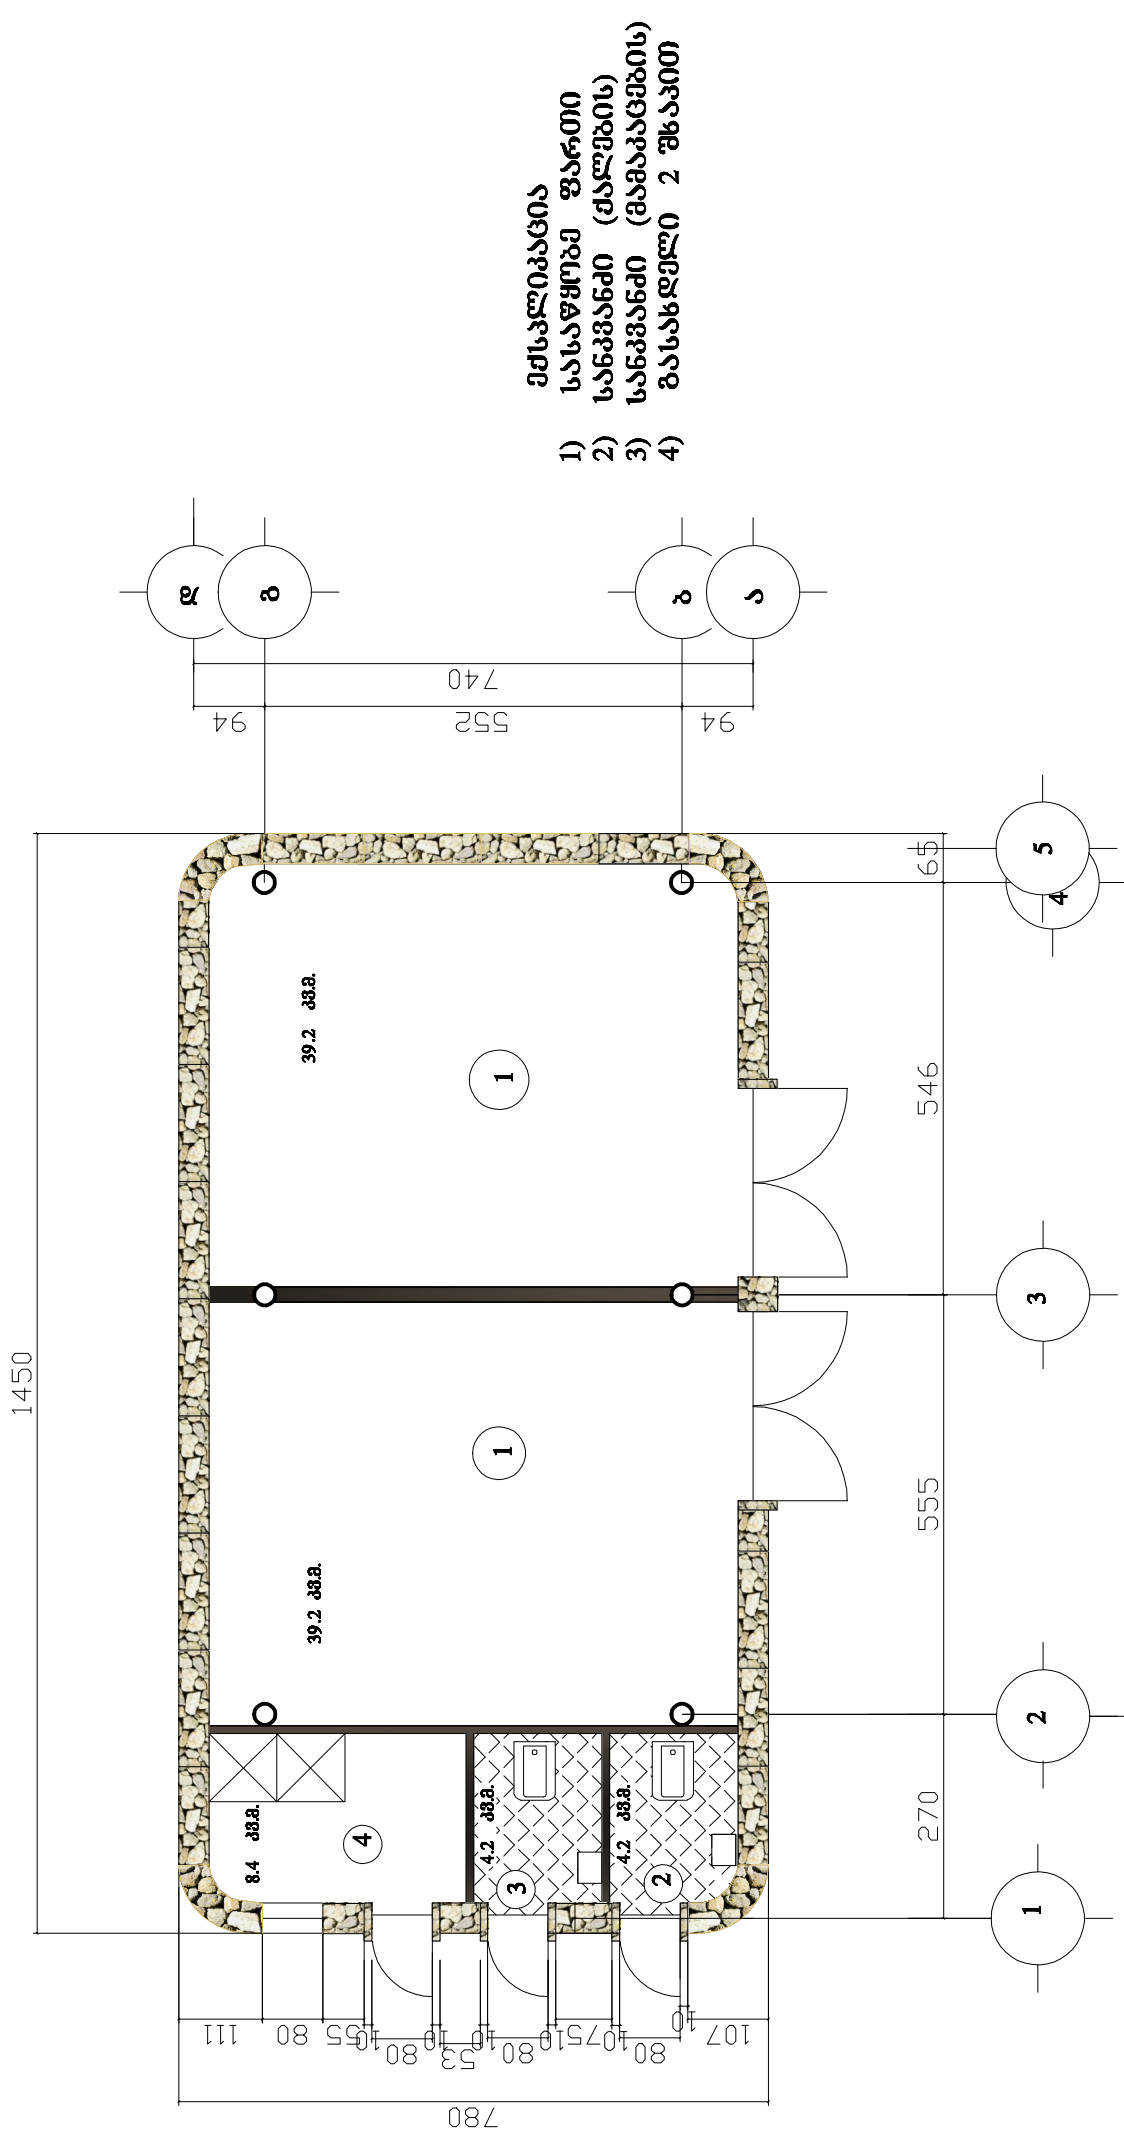

- ემსკალირება  
 სასაწყობო ფართი  
 სასაგანაო (ქალმების)  
 სასაგანაო (მამაკაცების)  
 განსახლება 2 უსაპიტი
- 1)
  - 2)
  - 3)
  - 4)

პირუბითი აღნიშვნა

- ყურყურის კედელი
- სათიხრე ბლოკისაგან აგებული კედელი
- ლითონის მილი ( ფერის საყრდენი)

უმნიშვნა

უმნიშვნის კედლებად გამოყენებული უსაგანო მართულადეფი ჩაყობილი რიყის ქვიშა