
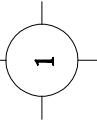


სამშენებლო საფუძვლი ბათუმის ბუღვარში




ფასადი ღერძებში „1-5“ მ 1 / 100

ფასადი ღერძებში „ღ-ა“ მ 1 / 100

სახურაგად გამოყენებული მეთალურკრამიტი

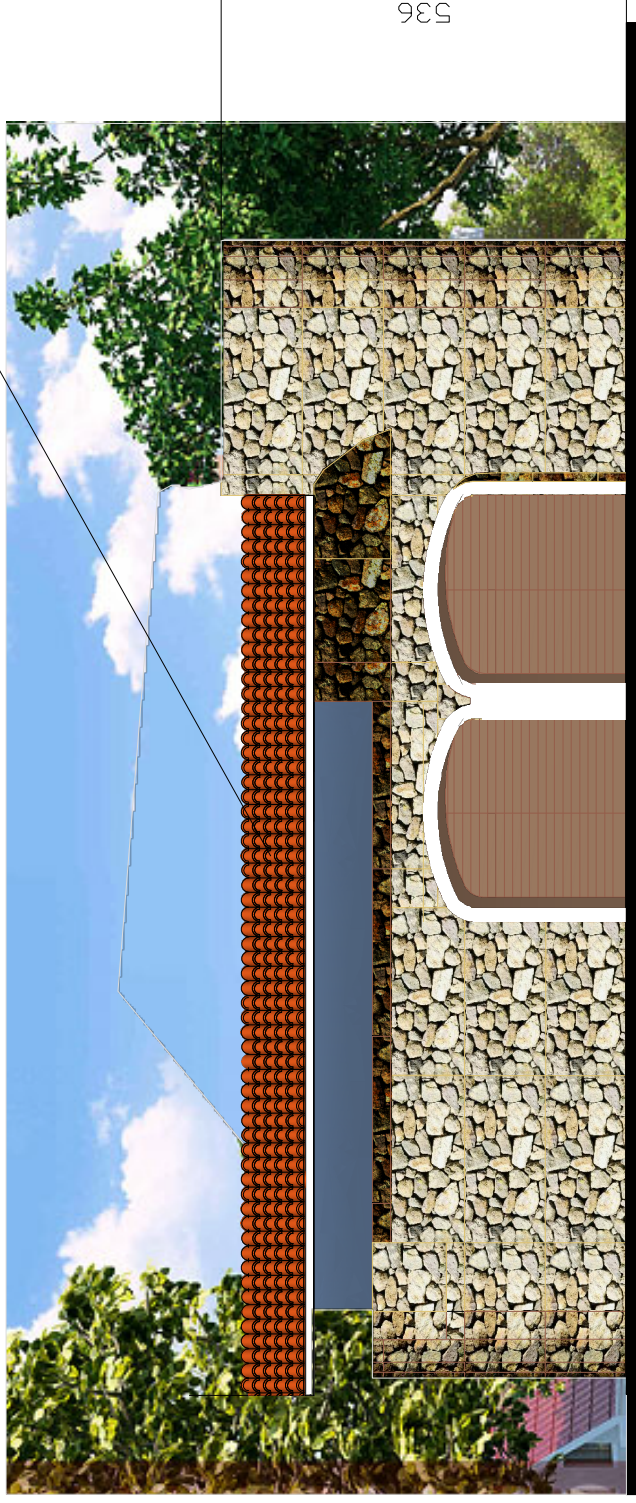



1450

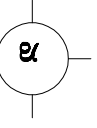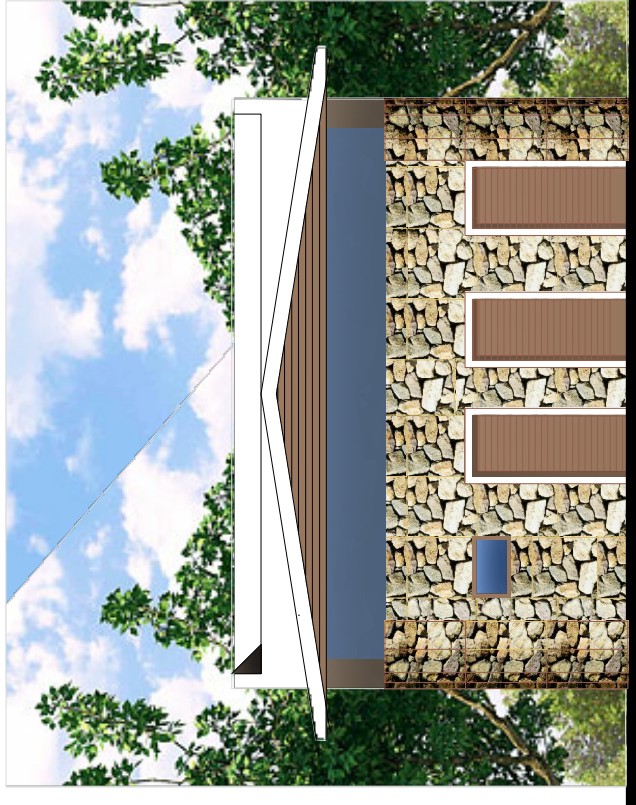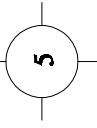


780

ჭრილი I-I მ 1 / 100

სახურაგად გამოყენებული მეთალურკრამიტი

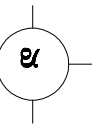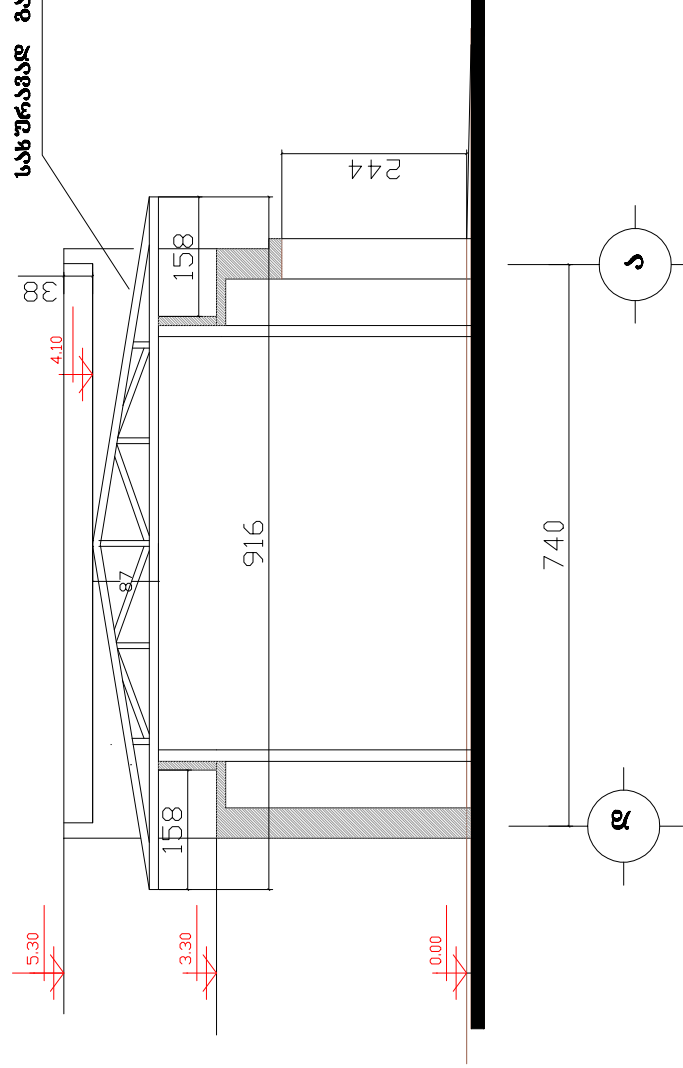

740

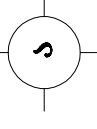

ობიექტის განთავსების სიტუაციური გეგმა

