

საკონკურსო წინადადების ფასი და რეკვიზიტები

1. კონკურსანტის იურიდიული ფორმა და დასახელება: შპს „ნგ ჯგუფი“
2. ხელმძღვანელის სახელი და გვარი: გიორგი ქეზულია
3. კონკურსანტის იურიდიული მისამართი: ქ. ქუთაისი დაღმაშენებლის გამზ. №40 ბ.№6
4. კონკურსანტის ფაქტიური მისამართი: ქ. ქუთაისი დაღმაშენებლის გამზ. №40 ბ.№6
5. საიდენტიფიკაციო კოდი: **412678945**
6. კონკურსანტის ტელეფონის ნომერი: **599-69-76-43**
7. ელექტრონული ფოსტის მისამართი: **ltd.ng.group@gmail.com**
8. მომსახურე ბანკის დასახელება: „ბანკი რესპუბლიკა“ ქუთაისის ფილიალი
9. ბანკის კოდი: **REPLGE22**
10. ანგარიშის ნომერი: **GE21BR0000010870226859**
11. საკონკურსო წინადადების ფასი: 20 000 (ოცი ათასი) ლარი.

შპს „ნგ ჯგუფი“-ის
დირექტორი:



/გ. ქეზულია/

10.03.2014 წ.

		46 წელი	<p><u>ქალაქ ბათუმში, ადლიის სამრეწველო მონის ტერიტორიის კეთილმოწყობისა და ინფრასტრუქტურის განვითარების საპროექტო-სახანრეაბილიტაციო ღონისძიების შესახებ</u></p> <p><u>მესხეთის ელექტროენერჯის ტენდერის.</u></p> <p>ქ. ხონში, ქბადათში, ქ. ტყეშელში, ქ. სამტრედიისში, ქ. წყალტუბოში რეკონსტრუქციის საკონსტრუქციო რეკონსტრუქციის იძულებით გადაადგილებულ პირთათვის გადასაცემად</p> <p>ქ. ქუთაისის ა. წერეთლის სახ. უნივერსიტეტის ადმინისტრაციული შენობის პროექტირება.</p>	<p>დაბადების წელი: 1947 წლის 19 აგვისტო. 1977 წელს საქართველოს პოლიტექნიკური ინსტიტუტი სამშენებლო ფაკულტეტი-ინჟინერ მშენებელი.</p> <p>1965წ. „საქალაქმშენსაპროექტო“-ინჟინერ სანტექნიკო.</p> <p>1971წ.-უფროსი ინჟინერ სანტექნიკო.</p> <p>1979წ.-„კომუნპროექტის სპეცგანყოფილების ჯგუფის უფროსი.</p> <p>2002 წ. შპს „დიზაინკომპლექსი“- ინჟინერ-სანტექნიკო, მთავარი სპეციალისტი.</p> <p>2006 წ. „შპს კომუნკონსტრუქციის“-ის დამფუძნებელი დირექტორი.</p> <p>2011 წ. შპს „ჯეორესტი“</p> <p>2011 შპს „ნგ ჯგუფი“ ინჟინერ-სანტექნიკოსი.</p>
<p>წყალსადენ კანალიზაციის ინჟინერი.</p>	<p>მუდარი ჯანჯავა</p>		<ol style="list-style-type: none"> 1. მრავალბინიანი საცხოვრებელი სახლები ქ. ქუთაისში. 2. დგენილთა საცხოვრებელი სახლების რეაბილიტაცია ქ. ქუთაისში (8 ობიექტი) 3. დგენილთა საცხოვრებელი სახლები კოპიტნარის დასახლებაში (26 ობიექტი) 4. დგენილთა საცხოვრებელი სახლები ქ. ფოთში (2 ობიექტი) 5. დგენილთა საცხოვრებელი სახლები ქ. საშურში (2 ობიექტი) 6. დგენილთა საც. სახლები ზუგდიდში. 7. საკონსტრუქციო რეაბილიტაცია ქ. ფოთში, ქ. ბადათში, ქ. ქუთაისში, ქ. ზესტაფონში. 8. ავტოქარხნის დასახლების ბინების გამანაწილებელი წყალსადენი ქსელების რეაბილიტაცია 	



		<p>9. ნიკვას ქუჩის III-შეს. მდებარე ლტოლვილთა სკოლის გარე წყალსადენ კანალიზაცია</p> <p>10. განჯის I-შეს. კანალიზაციის რეაბილიტაცია.</p> <p>11. №1 და №2 მუსიკალური სკოლის ვაობობა</p> <p>12. ფაღიაშვილის ქუჩის კანალიზაციის რეაბილიტაცია.</p> <p>13. ჭუთაისის კანალიზაციის რეაბილიტაცია.</p> <p>14. ბროსის ქუჩის კანალიზაციის რეაბილიტაცია.</p> <p>15. მესხიშვილის თეატრის კანალიზაციის ქსელის რეაბილიტაცია.</p> <p>16. გამსახურდიას I-ში მდებარე ლტოლვილთა ბინების წყალსადენკანალიზაციის ქსელისა და შიგა წყალსადენ კანალიზაცია</p> <p>17. ინდიფიდუალური საცხოვრებელი სახლში წყალსადენ კანალიზაცია</p> <p>18. ქ. ფოთში მდებარე ყოფილი სასტუმროს ლტოლვილთა ბინებად გადაკეთების შიგა და გარე წყალსადენ კანალიზაცია.</p> <p>19. სტეფან ქუჩაზე ოთხსართულიანი საცხოვრებელი სახლის წყალსადენ კანალიზაციის შიგა და გარე ქსელები.</p> <p>20. ქ. ბათუმში ხელოვნების მუზეუმის სანტექნიკური პროექტის მომზადება</p> <p>21. ქ. ბათუმში ხელნაწერთა მუზეუმის რეკონსტრუქციის სანტექნიკური პროექტის მომზადება</p> <p>22. ნიკვას ქუჩაზე მდებარე სპორტული სკოლის სანტექნიკური ნაწილი.</p>	



			<p>23. გამსახურდიას I-შეს. მდებარე საფარიკაო სკოლის სანტექნიკური ნაწილი.</p> <p>24. გუგუნავას ქუჩაზე სავაჭრო და საოფისე შენობების სანტ. ნაწილი.</p> <p>25. ქ. ქუთაისში მუნიციპალიტეტში შენობების სანტექნიკური ნაწილი.</p> <p>26. ქ. ქუთაისში არქივის შენობის სანტ. ნაწილი.</p> <p>შუახვევის მუნიციპალიტეტში, დაბა შუახვევში მდებარე 4 სათუღლიანი, 2 სათუღლიანი და ერთ სათუღლიანი შენობების რეკონსტრუქციის პროექტირებას.</p> <p>ქედის მუნიციპალიტეტში, დაბა ქედამი მდებარე 4 სათუღლიანი შენობის რეკონსტრუქციის პროექტირება ქალაქ ბათუმში, ადლიის სამრეწველო ზონის ტერიტორიის კეთილმობიანებისა და ინფრასტრუქტურის განვითარების საპროექტო-სახარჯთაღრიცხვო დოკუმენტაციის შედგენის სახელმწიფო შესყიდვის ელექტრონული ტენდერის. ქ.ქუთაისის ა.წერეთლის სახ. უნივერსიტეტის ადმინისტრაციული შენობის პროექტირება.</p>	<p>დაბადების წელი: 1947 წლის 19 აგვისტო 1978 წ. პოლიტექნიკური ინსტიტუტში-გეოლოგიური ფაკულტეტი</p> <p>1978 წ. მთავარ არქიტექტორთან არსებული საპროექტო საჯარო ფაქულტი-ინჟინერ გეოლოგი</p>
გეოლოგი	ჩისლაძე თეიმურაზი	31 წელი	<p>1. ბორჯომის რაიონის სოფელ ლიკანში დედათა და ბავშვთა სანატორიუმის გეოლოგიური კვლევა.</p> <p>2. იდუალებით გადაადგილებულთა საცხოვრებლების გეოლოგია.</p> <p>3. კვრძო საცხოვრებელი სახლების</p>	



		33 წელი	<p>გეოლოგია.</p> <p>4. შპს „ ხეტყის სამრეწველო საზოგადოება ხუნძუნ საქ. ლ.ტ.დ.“ ხეტყის დაგამამუშავებული ფაბრიკის საინჟინრო გეოლოგიური კვლევა.</p> <p>5. სამსართულდიანი საცხოვრებელი სახლი ქ. ფოთში საინჟინრო გეოლოგიური კვლევა.</p> <p>შუახევის მუნიციპალიტეტში, დაბა შუახევეში მდებარე 4 სართულიანი, 2 სართულიანი და ერთ სართულიანი შენობების რეკონსტრუქციის პროექტირებას</p> <p>ქედის მუნიციპალიტეტში, დაბა ქედაში მდებარე 4 სართულიანი შენობის რეკონსტრუქციის პროექტირება</p> <p><u>ქალაქ ბათუმში, ადლიის სამრეწველო მონის ტერიტორიის კეთილმოწყობისა და ინფრასტრუქტურის განვითარების საპროექტო-სახარჯთაღრიცხვო დოკუმენტაციის შედგენის სახელმძიფო შესყიდვის ელექტრონული ტენდერის.</u></p> <p>ქ. ხონში, ქ.ბაღდათში, ქ.ტყიბულში, ქ.სამტრედიამში, ქ.წვალტუბოში რეგიონალური სავადმყოფოების რეკონსტრუქცია იძულებით გადაადგილებულ პირთათვის გადასაცემათ</p> <p>ქ.ქუთაისის ა.წერეთლის სახ. უნივერსიტეტის ადმინისტრაციული შენობის პროექტირება.</p>	<p>1985წ. მიწის მართვის სამმართველო-მოავარი სპეციალისტი</p> <p>1996- ინვალიდების საქმეთა დეპარტამენტი-ხელმძღვანელი.</p> <p>2000წ. შპს „დიზინკომპლექსი“-ინჟინერ გეოლოგი მოავარი სპეციალისტი.</p> <p>2011 წ. შპს „ჯეორჯსეტი“</p> <p>2011 წ. შპს „ნგ ჯგუფი“ ინჟ. გეოლოგი</p>
გეოდეზია	გია		<p>1.ქ. ქუთაისში სამოქალაქო და</p>	<p>დაბადების თარიღი: 1955 წლის 11</p>



			<p>პროექტირება საპროექტო ზედამხედველობა.</p> <p>4.ინდივიდუალური საცხოვრებელი სახლი ქ. ფთოში, პროექტირება საპროექტო ზედამხედველობა.</p> <p>5. სამაციერე შენობა ქ. ქუთაისში პროექტირება.</p> <p>6. ქ. ბათუმში ხელოვნების მუზეუმის პროექტის მომზადება მო ინჟინერი</p> <p>7. ქ. ბათუმში ბენზის ტერიტორიაზე 52 სახლიანი საცხოვრებელი უბნის პროექტირება მო ინჟინერი.</p> <p>8. ქ. ბათუმში ხელნაწერთა მუზეუმის რეკონსტრუქციის სანტექნიკური პროექტის მომზადება მო ინჟინერი</p> <p>9. ქ. ქუთაისში სასაწყობე და საოფისე ენობის სამშენებლო-სახარჯთაღრიცხვო პროექტის მომზადება.</p> <p>შუახვევის მუნიციპალიტეტში, დაბა უახვევში მდებარე 4 სათუფლიანი, 2 ართუფლიანი და ერთ სათუფლიანი ენობების რეკონსტრუქციის პროექტირებას</p> <p>ქედის მუნიციპალიტეტში, დაბა ქედაში მდებარე 4 სათუფლიანი ენობის რეკონსტრუქციის პროექტირება</p> <p><u>ქალაქ ბათუმში, ადლიის სამრეწველო ონის ტერიტორიის კეთილმოწყობისა და ნორმასტრუქტურის განვითარების აპროექტო-სახარჯთაღრიცხვო ალკვინტაქციის შედგენის სახელმძიფოლ ესციღვის ელიქტრონული ტინდერის.</u></p> <p>ქ. ხონში, ქბაღდათში, ქტიბულში, ქსამტრეღიაში, ქწყაღტუბოში</p>	<p>პროექტირება საპროექტო ზედამხედველობა.</p> <p>4.ინდივიდუალური საცხოვრებელი სახლი ქ. ფთოში, პროექტირება საპროექტო ზედამხედველობა.</p> <p>5. სამაციერე შენობა ქ. ქუთაისში პროექტირება.</p> <p>6. ქ. ბათუმში ხელოვნების მუზეუმის პროექტის მომზადება მო ინჟინერი</p> <p>7. ქ. ბათუმში ბენზის ტერიტორიაზე 52 სახლიანი საცხოვრებელი უბნის პროექტირება მო ინჟინერი.</p> <p>8. ქ. ბათუმში ხელნაწერთა მუზეუმის რეკონსტრუქციის სანტექნიკური პროექტის მომზადება მო ინჟინერი</p> <p>9. ქ. ქუთაისში სასაწყობე და საოფისე ენობის სამშენებლო-სახარჯთაღრიცხვო პროექტის მომზადება.</p> <p>შუახვევის მუნიციპალიტეტში, დაბა უახვევში მდებარე 4 სათუფლიანი, 2 ართუფლიანი და ერთ სათუფლიანი ენობების რეკონსტრუქციის პროექტირებას</p> <p>ქედის მუნიციპალიტეტში, დაბა ქედაში მდებარე 4 სათუფლიანი ენობის რეკონსტრუქციის პროექტირება</p> <p><u>ქალაქ ბათუმში, ადლიის სამრეწველო ონის ტერიტორიის კეთილმოწყობისა და ნორმასტრუქტურის განვითარების აპროექტო-სახარჯთაღრიცხვო ალკვინტაქციის შედგენის სახელმძიფოლ ესციღვის ელიქტრონული ტინდერის.</u></p> <p>ქ. ხონში, ქბაღდათში, ქტიბულში, ქსამტრეღიაში, ქწყაღტუბოში</p>	<p>ინჟინერ ხარჯთაღმრიცხველი.</p> <p>2008 წლიდან შპს „დიზაინკომპლექსი“ საპროექტო უბნის უფროსი.</p> <p>2010 წ. შპს „კოკსი“ მო. იფინერი</p> <p>2011 წ. შპს „ჯეორესტო“ მო. იფინერი</p> <p>2011 შპს „ნე ჯგუფი“ დირექტორი</p>
--	--	--	---	---	---



			<p>რეგიონალური სავაჭრო ფორუმების რეკონსტრუქცია იძულებით გადაადგილებულ პირთათვის გადასაცემათ</p> <p>ქ.ქუთაისის ა.წურთელის სახ. უნივერსიტეტის ადმინისტრაციული შენობის პროექტირება.</p>	
<p>ინჟინერული სი.</p>	<p>ეთერი გრაფიკული ვა</p>		<ol style="list-style-type: none"> 1. ქუთაისის ცენტრალური სტადიონის "ტორბედო" რეკონსტრუქციის პროექტი: <ul style="list-style-type: none"> -სპორტსკოლა -ადმინისტრაციული შენობა -სპორტკომპლექსი საცურაო აუზებით და სპორტული დარბაზებით -სტადიონის გარე განათება 2. საქართველოს ფინანსთა სამინისტროს შემოსავლების სამსახურის ქუთაისის რეგიონალური ცენტრის შენობა (ჯავახიშვილის ქ.) (გარე ელ. მომარაგებით) 3. საქართველოს გროუნული არქიტექტურის რეკონსტრუქცია. 4. მუნიციპალიტეტები-ახალი და არსებული შენობების რეკონსტრუქცია (ავტოქარხნის, კახიანაურის, გამარჯვების, სულხან-საბას ქ. შინდა ნინოს ქ. საფიჩხის მართვის ორგანოები) 5. წყალტუბოს წყალსადენის სათავე ნაგებობის რეაბილიტაცია-ხარჯთაღრიცხვები ელ. სამუშაოებზე. 6. 30 დეკემბრის საცხოვრებელი სახლების რეაბილიტაციის პროექტები მათ შორ: <ul style="list-style-type: none"> -ქ. ფოთში მშვიდობის ქ. სასტუმრო "აივანის" გადაკეთება 8 სართ. -ქ. ქუთაისში ყოფილი მუსიკალური სკოლის ორი კორპუსი 4 სართ. -ქ. ქუთაისში პროფილაქტორიის შენობა. -ქ. ქუთაისში საბავშვო ბაღები ნიკეას და 	



		<p>შერვაშიძის ქ-ზე -კოპიტნარში და ხონში 4 სართ. -საცხოვრებელი სახლები. -ქ. ქუთაისში სამთო ტექნიკურის შენობები -ხესტავონში, სამტრედიაში საცხ. სახლები და ა.შ.</p> <p>1. ქ. ბათუმში რუსთაველის ქ. №1717-ში მდებარე შენობაში ხელნაწერთა და წიგნის მუზეუმის მოწყობის პროექტი. 2. აჭარის "ხელოვნების მუზეუმის მრავალფუნქციური დარბაზების მშენებლობის პროექტი. 3. წყალსადენის გაერთიანებული კომპანიის რეკონსტრუქციის პროექტი. 4. დ/მ საპაწეო ელ გადამცემი საზო შმიდტის ქუჩაზე. 7. სასტუმროს და ოფისცენტრის მოწყობა ციხეყვანაწველთა ქ. №2-ში</p> <p>8. სასტუმრო ზ. გამსახურდიას გამზირზე. 9. მურად კოთაძის სასტუმრო და რესტორანი გადაქცეონ ტაბიძის №15 10. სასტუმრო ნიკვას ქ. სპორტსკოლისთვის. 11. შ.პ.ს. "ფარის" კეთილი შენობების და ტერიტორიის რეკონსტრუქცია (ცენტრალური ბაზარი) 12. ქ. ამბროლაურში პოლიციის ადმინისტრაციული სახლი. 13. მსუბუქი ავტომობილების სამრეცხაო რუსთაველის გამზირზე №179 14. ქ. ქუთაისში ექვს სართულიანი საცხოვრებელი სახლის მშენებლობის პროექტი (ბუნიძის მე-2 შესახვევი) 15. მრავალფუნქციური სავაჭრო ცენტრი რუსთაველის ქ. №179 16. საგანგებო სიტუაციების ადმინისტრაციული სახლის რეკონსტრუქცია ქ. ქუთაისში წერეთლის, ქ.</p>	
--	--	--	--



			<p>№10</p> <p>17. 7 საბრუნველ საბრუნველი საცხოვრებელი სახლი მდებარეობს და ამგვარადგომით ერისთავის ქუჩა, №5, ქ. ქუთაისში.</p> <p>18. "ქუთაისგაზი"-ს ადმინისტრაციული კორპუსი ლომოურის ქ. №4.</p> <p>19. ქ. ქუთაისის შინაგან საქმეთა სამართლებლის შენობის რეკონსტრუქციის -ორახელაშვილის ქუჩაზე, №8 -მეორე განყოფილება, თვანთის უკან -ნიკვას ქუჩაზე.</p> <p>20. ქ. ზუგდიდში იუსტიციის სახლის რეკონსტრუქცი.</p> <p>21. საწვავ-გასამართი სადგური და მომსახურების ცენტრი ქ. ქუთაისში ასათიანის ქ.</p> <p>22. "თ.ბ.ს." ბანკის ქუთაისის ფილიალი ჭავჭავაძის გამზირზე, №62</p> <p>23. მოქ. ჯიქას სასტუმროსა და ლუდის ბარის მშენებლობა.</p> <p>24. კერძო საცხოვრებელი სახლების პროექტები.</p> <p>25. გარე ელგადამცემი ხაზები.</p> <p>1. სანტექნიკური დანადგარების ავტომატიზაცია სხვა და სხვა შენობებში (საცხოვრებელი სახლები პოლიკლინიკები, საავადმყოფოები, სატუმბოები, მიკრორაიონები)</p> <p>2. ორი 12-ბინიანი 5 საბრუნველი საცხოვრებელი სახლი გამსახურდობს ქ. ქ. ქუთაისში ელექტროტექნიკური ნაწილი.</p> <p>3. ქუთაისის ადვოკატი მკურნალობის საავადმყოფოს რეკონსტრუქცია-გაფართოების პროექტი.</p> <p>ელ. ტექნიკური ნაწილი.</p> <p>4. აღვრგოული ცენტრის შენობა ქუთაისში ელ. ტექნიკური ნაწილი.</p>	
--	--	--	---	--

		37 წელი	<p>5. ადმინისტრაციული შენობა ქ. ქუთაისში ელ. ტექნიკური ნაწილი.</p> <p>6. სასადილოცხობის და რესტორნების, აგრეთვე ცეხების ელექტრომოწყობილება და გარე ქსელები.</p> <p>შუახვევის მუნიციპალიტეტში, დაბა შუახვევში მდებარე 4 სათუღლიანი, 2 სათუღლიანი და ერთ სათუღლიანი შენობების რეკონსტრუქციის პროექტირებას</p> <p>ქედის მუნიციპალიტეტში, დაბა ქედაში მდებარე 4 სათუღლიანი მენობის რეკონსტრუქციის პროექტირება</p> <p>ქალაქ ბათუმში, ადლიის სამრეწველო მონის ტერიტორიის კეთილმოწყობისა და ინფრასტრუქტურის განვითარების საპროექტო-სახარჯთაღრიცხვო დოკუმენტაციის შედგენის სახელმძღვანელო შესყიდვის ელექტრონული ტენდერის.</p> <p>ქ. ხონში, ქ.ბაღდათში, ქ.ტყიბულში, ქ.სამტრედილაში, ქ.წყალტუბოში რეგიონალური სავაჭროცენტრების რეკონსტრუქცია იძულებით გადაადგილებულ პირთათვის გადასაცემათ</p> <p>ქ.ქუთაისის ა.წერეთლის სახ. უნივერსიტეტის ადმინისტრაციული შენობის პროექტირება.</p>
კონსტრუქტორი	ლადო დაჭავა		<p>მრავალი საცხოვრებელი და ადმინისტრაციული შენობების პროექტირება, ასევე საზოგადოებრივი და სამრეწველო ნაგებობების სარეკონსტრუქციო საპროექტო</p>



		<p>სამუშაოები. 1991 წლისა და 2009 წელს რაჭაში მომხდარი მიწისძვრის დროს დაზარალებულთა სარეაბილიტაციო საპროექტო სამუშაოები. ქ. ბათუმში ბენზის ტერიტორიაზე 52 სახლიანი საცხოვრებელი უბნის პროექტირება. ქ. ბათუმში ხელოვნების მუზეუმის პროექტის მო არქიტექტორი ქ. ბათუმში ხელნაწერთა მუხეუმის რეკონსტრუქციის პროექტი. შუახვევის მუნიციპალიტეტში, დაბა შუახვევში მდებარე 4 სათუფლიანი, 2 სათუფლიანი და ერთ სათუფლიანი შენობების რეკონსტრუქციის პროექტირებას</p> <p>ქედის მუნიციპალიტეტში, დაბა ქედაში მდებარე 4 სათუფლიანი შენობის რეკონსტრუქციის პროექტირება</p> <p><u>ქალაქ ბათუმში, ადლიის სამრეწველო ზონის ტერიტორიის კეთილმოწყობისა და ინფრასტრუქტურის განვითარების საპროექტო-სახარჯთაღრიცხვო დოკუმენტაციის შედგენის სახელმძღვანელო მუშაოების შესრულების</u> ქ. ხონში, ქაბაღდათში, ქ. ტყიბულში, ქ. სამტრედიისში, ქ. წყაღტუბოში რეგიონალური სავაჭრო ფორების რეკონსტრუქცია იძულებით გადაადგილებულ პირთათვის გადასაცემათ ქ. ქუთაისის ა. წერეთლის სახ. უნივერსიტეტის ადმინისტრაციული</p>	
--	--	--	--



			შენობის პროექტირება.	
არქიტექტორი	თამარ კიკვიძე	5	სიღამაზის საღლონის ინტერიერი ქუთაისში, ვაჟლიშვილის №2. აჭარის ხელოვნების მუზეუმი ბათუმში. ერთბინიანი საცხოვრებელი სახლის პროექტი, ქ. ქუთაისი ნინოშვილის ქუჩა №221. სიღამაზის საღლონის ინტერიერი, ქუთაისი, აღმაშენებლის ქუჩა №81. ხელნაწერებისა და წიგნის მუზეუმის სარეკონსტრუქციო პროექტი, ქ. ბათუმი, დემეტრე თავდადებულის ქუჩა 17/7. ქ.ქუთაისის ა.წერეთლის სახ. უნივერსიტეტის ადმინისტრაციული შენობის პროექტირება.	დაბადების თარიღი 29.11.1983 საქ. ტექნიკური უნივერსიტეტი. აქტივობის, დიზაინისა და ურბანისტიკის ფაქულტეტი. 2007-2008 წწ შ.პ.ს. „ArcPro“ 2011 წწ შ.პ.ს. "დიზაინკომპლექსი" 2012 წწ. შპს „ნგ ჯგუფი“ არქიტექტორი
არქიტექტორი	მირზა ვაშაკიძე	6 წელი.	მრავალბინიანი და ადმინისტრაციული შენობების პროექტირება ქ. ქუთაისში. 2009 წელს რაჭაში მომხდარი მიწისძვრის დროს დაზარალებულთა სარეაბილიტაციო საპროექტო სამუშაოები. ქ. ქუთაისში ინდივიდუალური სახლების პროექტირება არქიტექტორი. ქ. ბათუმში ბენზის ტერიტორიაზე 52 სახლიანი საცხოვრებელი უბნის პროექტირება არქიტექტორი შუახვევის მუნიციპალიტეტში, დაბა შუახვევში მდებარე 4 სათოუდიანი, 2 სათოუდიანი და ერთ სათოუდიანი შენობების რეკონსტრუქციის პროექტირებას	დაბადების თარიღი: 1980 წ. 2 ილისი 2004 წ. სამხატვრო აკადემია არქიტექტურული ფაკულტეტი. 2006 წლიდან შპს „გამა“-არქიტექტორი. 2008 წლიდან შპს „ოპიზარი“- არქიტექტორი. 2009 წლიდან შპს „დიზაინკომპლექსი“- არქიტექტორი. 2010 წ. შპს „კოკის“ არქიტექტორი 2011 შპს „ნგ ჯგუფი“ არქიტექტორი
			ქედის მუნიციპალიტეტში, დაბა ქედამი მდებარე 4 სათოუდიანი შენობის რეკონსტრუქციის პროექტირება	



		13 წ.	<p><u>ქალაქ ბათუმში, ადლიის სამრეწველო მონის ტერიტორიის კეთილმოწყობისა და ინფრასტრუქტურის განვითარების საპროექტო-სახანრატაალრიცხვო ლოკუმინტაციის შედგენის სახელმძიფო მესციდვის ელიქტრონული ტენდერის.</u></p> <p>ქ. ხონში, ქბადდათში, ქტეიბულში, ქსამტრედიაში, ქწყალტუბოში რეგიონალური სავადმყოფოების რეკონსტრუქცია იძულებით გადაადგილებულ პირთათვის გადასაცემათ</p> <p>ქ.ქუთაისის ა.წერეთლის სახ. უნივერსიტეტის ადმინისტრაციული შენობის პროექტირება.</p>	<p>მე ავთანდილ ხეივია დავიბადე 1967 წლის 13 თებერვალს ქალაქ ქუთაისში.</p> <p>1984 წელს დავამთავრე ქ. ქუთაისის მე-3 საშუალო სკოლა.</p> <p>1984 წელს ჩავატარეგამოცდები ქუთაისის ნ. ი. მუსხელიშვილის სახელობის პოლიტექნიკურ ინსტიტუტში მექანიკა-ტექნოლოგიურ ფაკულტეტზე და დავამთავრე იგი 1992 წელს.</p> <p>1985-1987 წლებში ვიმყოფებოდი სამხედრო სავალდებულო სამსახურში</p> <p>1993-1997 წლებში მქონდა საკუთარი ბიზნესი.</p> <p>1990-1999 წლებში ვმუშაობდი ბაქო-სუფსის ნავთობსადენზე გეოდეზისტის ასისტენტად და თარჯიმნად უცხოურ კომპანია "შ.კ. კონსელტინგის" წინადადებაზე.</p>
გეოდეზისტი	ავთანდილ ხეივია			



				<p>დაუელ“-ში.</p> <p>2000 წელს გავიარე გამოცდები ქუთაისის სასწავლო ცენტრში “კადასტრი და მიწის რეგისტრაცია”. შევისწავლე უახლოესი სამშომველო ტექნიკა: GPS, ტახეომეტრი და ავიდე სერთიფიკატი.</p> <p>2000-2002 წლებში ემუშაობდი “კადასტრი და მიწის რეგისტრაცია” პროექტში ამშომველო და ტოპო რუქების შემდგენელო.</p> <p>2003-2004 წლებში ემუშაობდი ბაქო-თბილისი-ჯეიჰანის პროექტზე უცხოურ კომპანია “SPIE“- ში გეოდეზისტად</p> <p>2005-2006 წლებში ემუშაობდი “კადასტრი და მიწის რეგისტრაცია” პროექტში კომპანია “სერია“-ში ამშომველო და ტოპო რუქების შემდგენელო.</p> <p>2006-2012 წლებში ემუშაობდი საგზაო კომპანია “გლექ სი გრუპ“-ში გეოდეზისტად და გეოდეზიური განყოფილების უფროსად. (ამენბეული მაქეს გზები თბილისში, სამცხე-ჯავახეთში, ბათუმში და სხვა.</p> <p>2012 კობანია “ინტელექტ კადასტრ ჯგუფ“-ში ამშომველო და ტოპო რუქების შემდგენელო.</p> <p>2012 შპს “ნგ ჯგუფი“-ში ამშომველო და ტოპო რუქების შემდგენელო გეოდეზისტად</p>
--	--	--	--	---

შპს „ნგ ჯგუფი“-ის
დირექტორი:



მ.ქიბუღია

სერტიფიკატი

გერმანულ-ქართული პროექტი
მშპ-ის კადასტრი
და რეგისტრაცია

გერმანიის საკრედიტო დაწესებულების (KfW)
მიერ დაფინანსებული სასწავლო კურსი

“მშპ-ის მასშტაბით კადასტრისა
და სავარო რეგისტრის დანერგვა”

ამით ვადასტურებთ, რომ

ხვიჩია ართაძი

2000 წლის მაისიდან ივლისამდე

სერტიფიკატი

გათარა კურსი ქუთაისის სასწავლო ცენტრში

PenMap / GIS და აზრებსა GPS – DPT-00

სპეციალური საბარა გამოცდა

06.07.2000 ქუთაისი

პროექტის ხელმძღვანელი

ბ. არნოლი

მოჯადილე

ი. სალუკვაძე

ZERTIFIKAT

ueber die Teilnahme
an dem von der Kreditanstalt fuer Wiederaufbau (KfW)
finanzierten
Ausbildungskurs

“Einfuehrung eines landesweiten Katasters
und Grundstuecksregisters”

im Rahmen des
deutsch – georgischen Projektes

Kataster und Grundbuch

Hiermit wird bestaetigt, dass

Khvichia Artdzili

in der Zeit 05. 2000 – 06. 2000 im Kutaisis Ausbildungszentrum

Erfolgreich

den Kurs in der Spezialrichtung

PenMap / GIS und GPS – DPT Vermessung

mit einer Abschlusspruefung bestanden hat.

Kutaisi, den 06.07. 2000

Teamleiter

B. Arnoli

Deputy Teamleiter

J. Salukvadze

GEORGIA

DIPLOMA AA № 0038764 *

This is to certify that Mr / Mrs Khvichia Avtandil
in 1999 completed a full academic course of the Kutaisi
N. Muskhelishvili Polytechnic
Institute

majoring in Mechanical Engineering

By resolution of the State Examination Board, dated 1999
7 July 1999 is
conferred the present DIPLOMA and the qualification of
Mechanical Engineer



Rector [Signature]
Chairman of the State
Examination Board [Signature]
Dear Khvichia Avtandil

Registration № 2722/3 1999
Secretary [Signature]

საქართველო

დიპლომი AA № 0038764 *

შეცანა ვთანადირ იოსების დე ხვიჩიას
მასზედ, რომ მან 1999 წელს დაამთავრა ქუთაისის
ნ. ი. მუსხელიშვილის სახელობის
პოლიტექნიკური ინსტიტუტის სრული კურსი

განსჯანადმწებობის
სახელმწიფო საგამოცდო კომისიის 1999 წლის 7 ივლისს
გადაწყვეტილებით ნ. ი. ხვიჩიას
ინჟინერი-მექანიკის
რეკტორი [Signature] გვალფიკაცია
სახელმწიფო საგამოცდო
კომისიის თავმჯდომარე [Signature]
დოქანი [Signature] 1999 წ.



ქალაქი ქუთაისი
სარეგისტრაციო № 2722/3
მდივანი [Signature]

სერტიფიკატი

გერმანულ-ქართული პროექტი
მიწის კალასტრი
და რეგისტრაცია

გერმანიის საკრედიტო დაწესებულების (KfW)
მიერ დაფინანსებული სასწავლო კურსი

“ქვეყნის მასშტაბით კალასტრისა
და საჯარო რეგისტრის დანერგვა”

ამით ვადასტურებთ, რომ

Seneblidze Gia

2000 წლის მაისიდან ივლისამდე

წარმატებით

გაიარა კურსი ქუთაისის სასწავლო ცენტრში

PenMap / GIS და კომპოზიტი GPS – DPT-001

სპეციალიზაციით და ჩააბარა გამოცდა

06.07.2000 ქუთაისი

პროექტის ხელმძღვანელი

ბ. არნოლი

მოდელი

ო. ხალუკვაძე

ZERTIFIKAT

ueber die Teilnahme
an dem von der Kreditanstalt fuer Wiederaufbau (KfW)
finanzierten
Ausbildungskurs

“Einfuehrung eines landesweiten Katasters
und Grundstuecksregisters.”

im Rahmen des
deutsch – georgischen Projektes

Kataster und Grundbuch

Hiermit wird bestaetigt, dass

სენებლიძე გია

in der Zeit 05. 2000 – 06. 2000 im Kutaisis Ausbildungszentrum

Erfolgreich

den Kurs in der Spezialrichtung

PenMap / GIS und GPS – DPT Vermessung

mit einer Abschlusspruefung bestanden hat.

Kutaisi, den 06.07.2000

Teamleiter
B. Arnolli

Deputy Teamleiter
J.Salukvadze

დიპლომი

РВ № 086722

ეს დიპლომი მიეცა ვის
 ვინჯვასძე სანდღიძე
 მასზე, რომ იგი 1922 წელს შევიდა
 საქართველოს ფ.ა.ლენინის სახელობის
 პოლიტექნიკურ ინსტიტუტში
 და 1928 წელს დაამთავრა
 სტრუქტურ ინჟინერის
 სრული კურსი სპეციალობით სამშენებლო
 და საშენობლო მშენებლობის
 სახელმწიფო საგამოცდო კომისიის 1928 წ.
 „30“ „06“ გადაწყვეტილებით
 ფ.გ. სანდღიძეს მიენიჭა ინჟინერის
 მ. შ. შენგებლის
 კვალიფიკაცია.
 სახელმწიფო საგამოცდო
 კომისიის თავმჯდომარე
 რექტორი მდივანი
 ქალაქი თბილისი 19.20წ. 28 „03
 სარეგისტრაციო № 0877

ДИПЛОМ

РВ № 086722

Настоящий диплом выдан *Санделидзе*
Лие Георгиевичу
 в том, что он в 1922 году поступил
 в *Грузинский политехнический*
институт им. В.И. Ленина
 и в 1928 году окончил полный курс
 названного
 института
 по специальности *проектирование*
 и *гражданское*
 строительство
 Решением Государственной экзаменационной
 комиссии от „30“ „06“ 1928 г.
Санделидзе Л. Г.
 присвоена квалификация *инженер*
строитель
 Председатель Государственной
 экзаменационной комиссии
 Ректор *Р. Г. Г. Г.*
 Секретарь *Б. Г. Г.*
 м. п. Город *Тбилиси* „28“ 03 1929 г.
 Регистрационный № *0877*

ДИПЛОМ

Я № 118768

Настоящий диплом выдан Санебридзе Георгиевичу

в том, что он в 1974 году поступил в Вильянский топографический техникум
Главногo управления геодезии и картографии при СМ. СССР
и в 1977 году окончил полный курс названного техникума
по специальности "топография"

Решением Санебридзе Георгиевичу квалификационной комиссии от 30 апреля 1977 года
при Санебридзе Георгиевичу техника топографа
Исполнительный директор Государственной картографической комиссии

Директор
Секретарь

1 июня 1977 года

Город Вильяны Регистрационный № 165
Ассловская типография Грозная, 1975



დიპლომი

Я № 118768

ეს დიპლომი მიწესდება სანებრიძე
გიორგი სანებრიძეს
მაშე, რომ ის 1974 წელს შევიდა სანებრიძის ტექნიკურ ინსტიტუტში
სანებრიძის ტექნიკურ ინსტიტუტში და 1977 წელს დაამთავრა სანებრიძის ტექნიკურ ინსტიტუტში
მაშე, რომ ის 1974 წელს შევიდა სანებრიძის ტექნიკურ ინსტიტუტში

რეზოლუციის მიხედვით კომისიის 30 აპრილი 1977 წელს
სანებრიძე გიორგი ტექნიკურ ინსტიტუტში
სანებრიძის ტექნიკურ ინსტიტუტში
სანებრიძის ტექნიკურ ინსტიტუტში

დირექტორი
სეკრეტარი

1 ივნისი 1977 წელი

ქალაქი თბილისი რეგისტრაციის № 165
კალაშნიკოვის ტიპოგრაფია, 1975



დიპლომი

№ 169326

ეს დიპლომი მიეცა რაჭაევას
ვადიმეძე ხაჭაველიძეს
მაგზე, რომ იგი 1966 წელს შევლაჟიძის
სახ. უნივერსიტეტში ჩაირიცხა და 1972 წელს დაამთავრა
აღნიშნული ინსტიტუტის

სრული კურსი სპეციალობით
სამხედრო და სამოქალაქო
მშენებლობა
საბელშოვო სავაიცილო კომისიის 1972 წ.

გ. " კალიტა კალიტა
პ. ხ. კალიტა კალიტა
საბელშოვო სავაიცილო კომისიის
გამართლებით
1973 წ. 12. " 8
საბელშოვო სავაიცილო კომისიის
პლაქი



საბელშოვო სავაიცილო კომისიის


ДИПЛОМ

№ 169326

Настоящий диплом выдан Рахба
Вадимеде Хацавелидзе
в том, что он в 1966 году поступил
в Вацхратский институт Кривоно
Вадимеде Рахба и в 1972 году окончил полный курс
инженерно-строитель

по специальности строительное и гражданское
Архитектура
Решением Государственной экзаменационной
комиссии от июня 1972 г.

присвоено звание инженера
Министерства Образования
и Науки ССРГ
1973 г. 12. " 8
Регистрационный № 1060

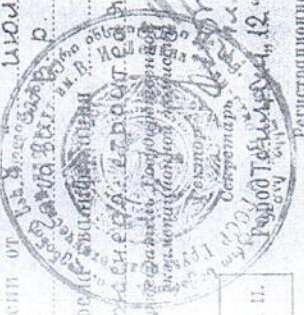

Московская типография Голака. 1972.

СВЕДЕНИЯ

О РАБОТЕ

№ записи	Дата			Сведения о приеме на работу и увольнении
	Год	Месяц	Число	
6	2005	07	29	Освобожден заявлением директор
7	2006	08	01	Общество с ограниченной ответственностью "Витма-1" Принят в соответствии с приказом начальника

3	4
согласно приказа	на основании чего внесена запись (документ, его дата и номер)
<i>Ринд Мерадзе</i>	пр. № 6 29.07.2005
	Приказ от 01.08.2006 № 195-ск



КОПИЯ ВЕРНА
подпись *М...*

СВЕДЕНИЯ

О РАБОТЕ

№ записи	Дата			Сведения о приеме на работу и увольнении
	Год	Месяц	Число	
				Работает по настоящее время Зам. главного бухгалтера

3	4
работу, перемещениях по (с указанием причин)	На основании чего внесена запись (документ, его дата и номер)



КОПИЯ ВЕРНА
подпись *М...*

Трудовая книжка

Фамилия Тачава
 Имя Владимир
 Отчество Ражденович
 Год рождения 1951
 Образование: начальное, среднее, высшее
 (подчеркнуть)
 Профессия инженер-строитель

Подпись владельца Трудовой книжки

Дата занесения Трудовой книжки
13 ноября 1974



КОПИЯ ВЕРНА

подпись

СВЕДЕНИЯ

О РАБОТЕ

№ п/п	Дата			Сведения о приеме на работу и увольнении
	Год	Месяц	Число	
1	1972	02	08	1974) служба в рядах Кутайсовский Труды и прогор
2	1974	XI	13	Зачислен на ра конструкторского ИИ
3	1979	VI	27	Переведен на работу на должность инженера
4	1984	01	01	Переведен на работу на должность инженера

1	2
от приказа ТИИ строй	На основании чего внесены записи (документ, его дата и номер)
допущено к работе в группу № 2	Приказ № 162-74
на должность инженера	Приказ № 45
на должность инженера	Приказ № 20/ИИ-79



КОПИЯ ВЕРНА

подпись



ესპიზური პროექტი


ბელვაჟურის მუნიციპალიტეტში სოციალური სახლის მშენებლობის საინჟინერო ესპიზური პროექტი.

შპს „68 ჯგუფი“

მის: ქუთაისი დ. აღმაშენებლის №40, ბ.6

T: 26-34-43; 599-69-76-43

Email: td.ng.group@gmail.com

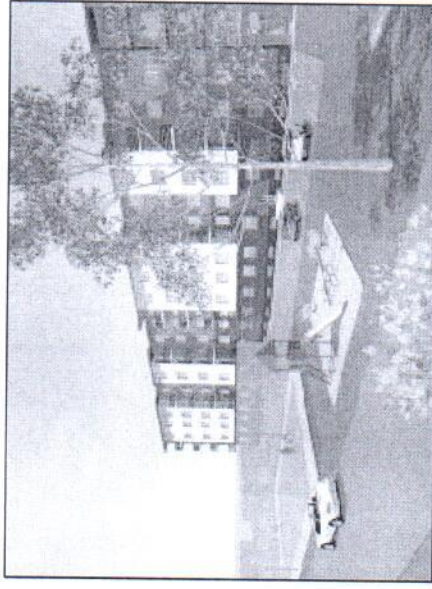

პროექტი:

ფურცლები.

დამკვეთი: ბელვაჟურის მუნიციპალიტეტი

დიზაინერი:

გ. ქაბულა

ინფორმაცია მომსახურების მიწოდების ვადების შესახებ.

შევსწავლეთ რა საკონკურსო დოკუმენტაცია უნიკალური ნომრით №1137, თანახმა ვართ საკონკურსო დოკუმენტაციის შესაბამისად განვახორციელოთ:

ხელვაჩაურის მუნიციპალიტეტში სოციალური სახლის საპროექტო დოკუმენტაციის შედგენა.

ჩვენი საკონკურსო წინადადების გამარჯვების შემთხვევაში, ვიღებთ ვალდებულებას დავიწყოთ სამუშაოს შესრულება ხელშეკრულების გაფორმების დღიდან და დავასრულოთ სამუშაოები ხელშეკრულების გაფორმების თარიღიდან არაუგვიანეს ერთი თვის ვადაში.

შპს „ნგ ჯგუფი“-ის


დირექტორი:




/გ. ქებუღია/

10.03.2014 წ.

სარდაფის გეგმა მ 1:100

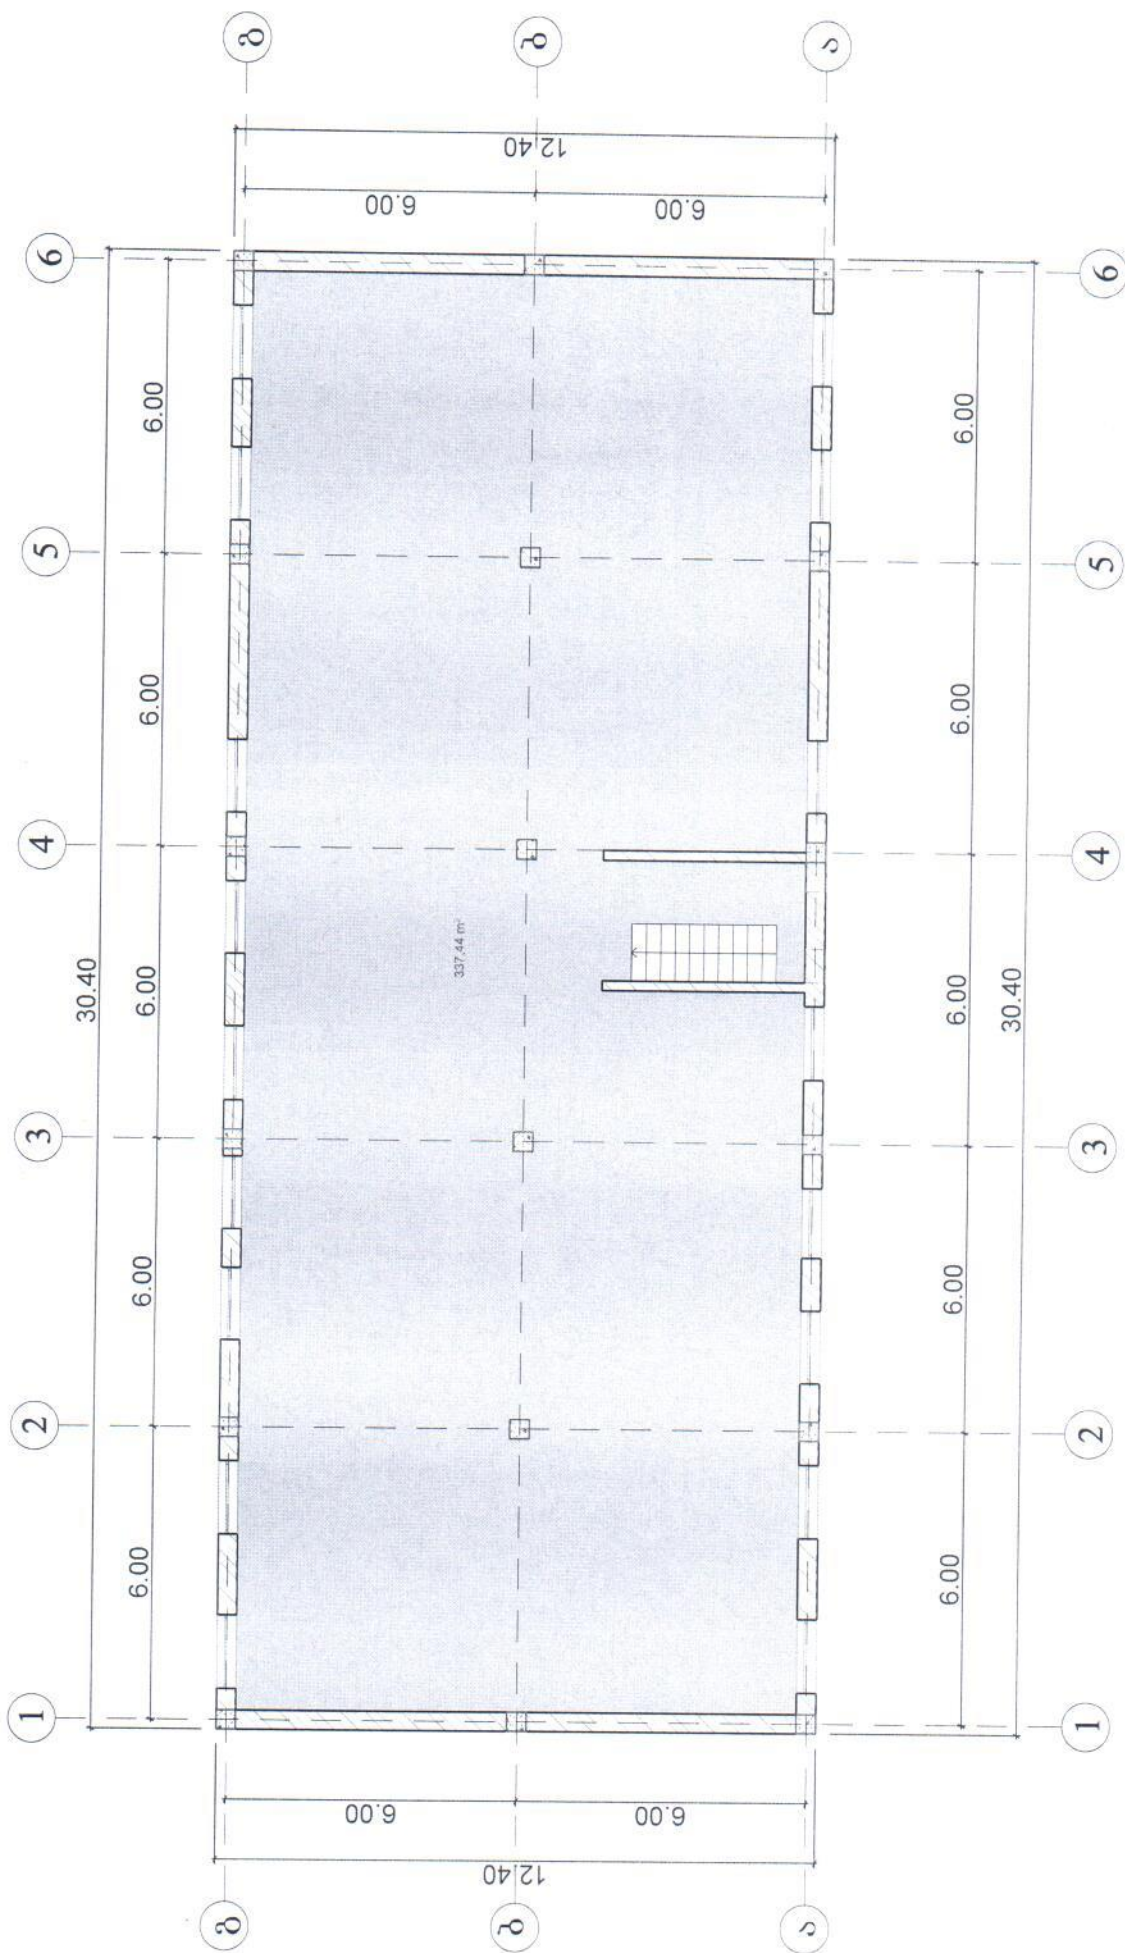

II-V სართულების გეგმა მ 1:100

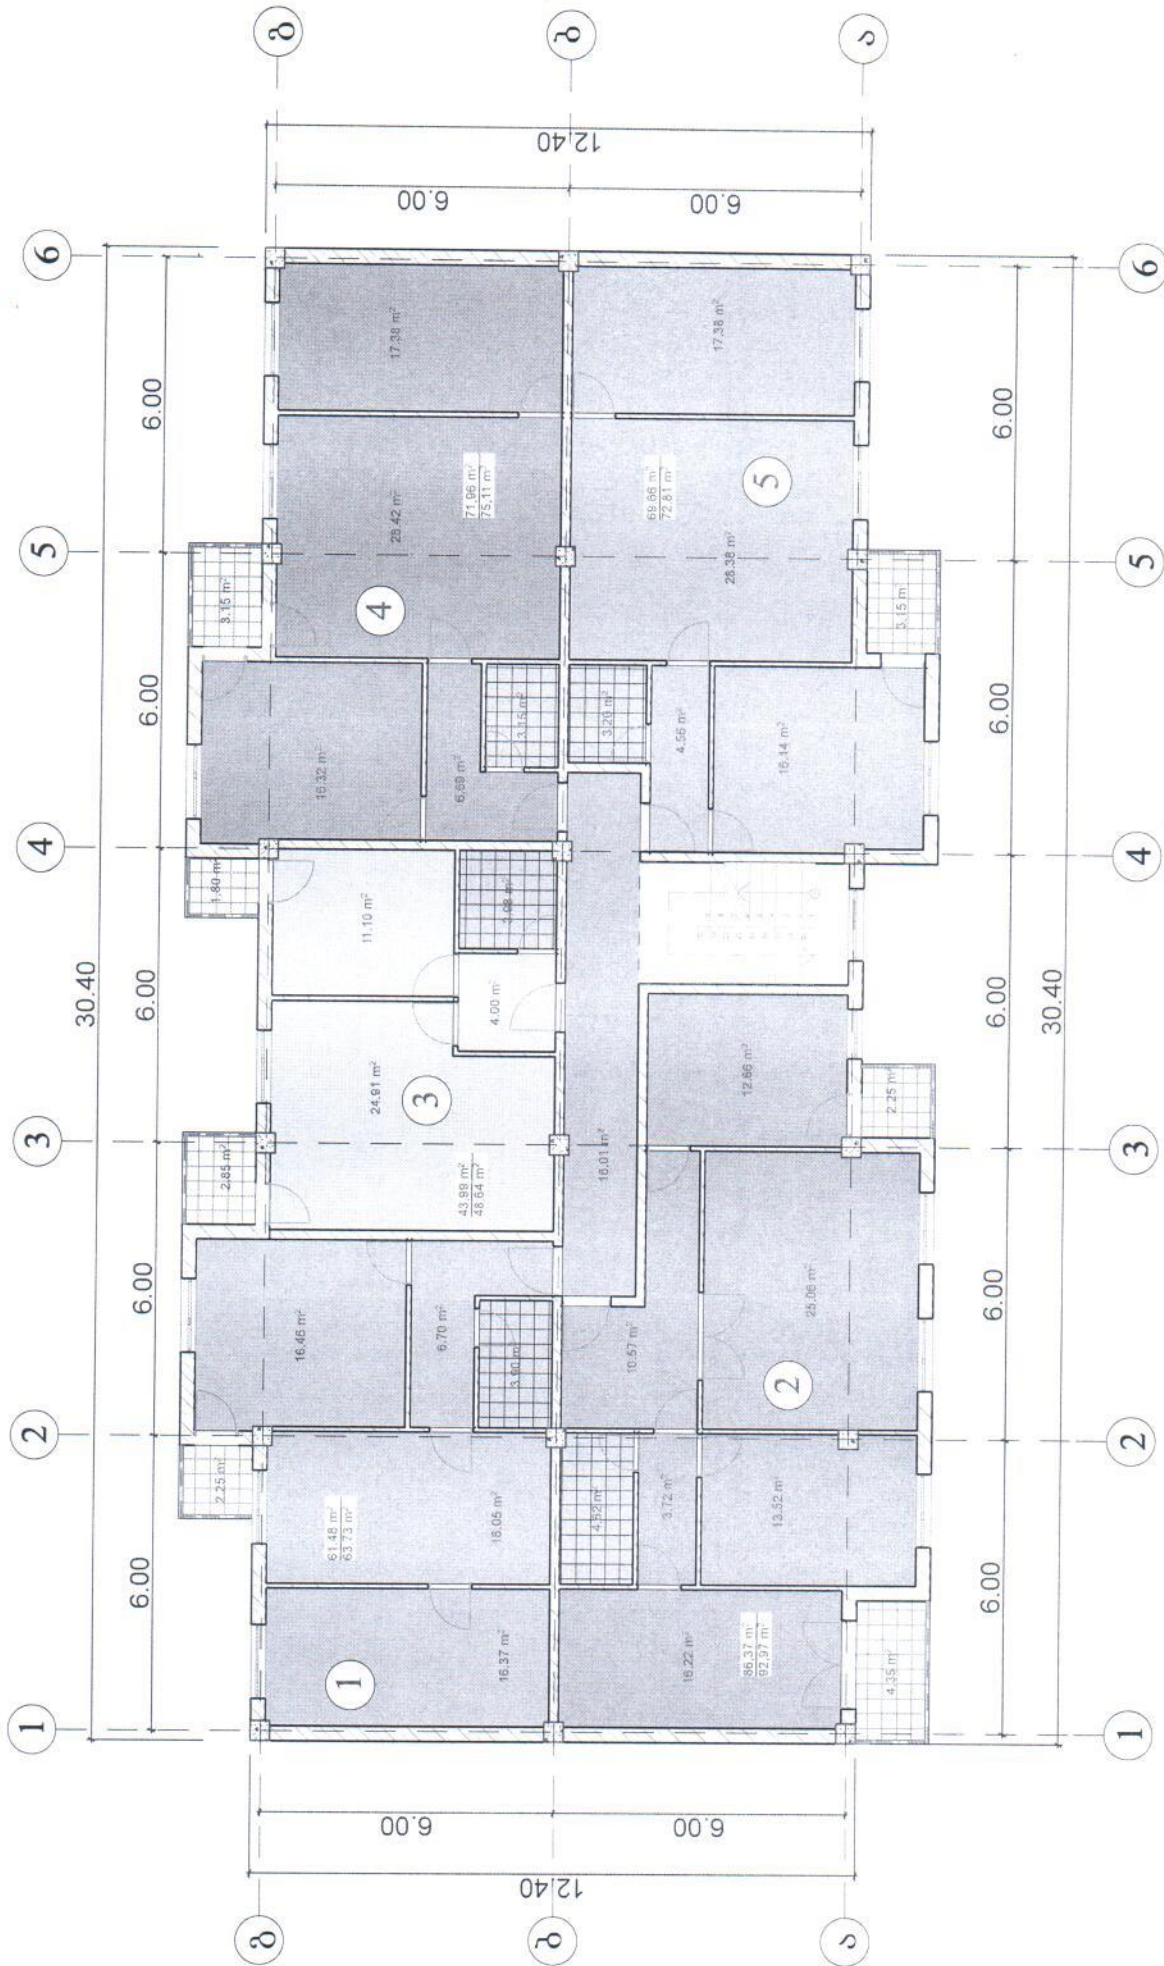

მსკვლეობა

1. ორთახიანი - 61,48 მ²
2. სამთახიანი - 86,37 მ²
3. ერთთახიანი - 43,99 მ²
4. ორთახიანი - 71,96 მ²
5. ორთახიანი - 69,66 მ²




შპს „ნგ ჯგუფი“

ღირსებურობა:

გ. კახაბერიძე

222211025

გეგმვა მ 1:500

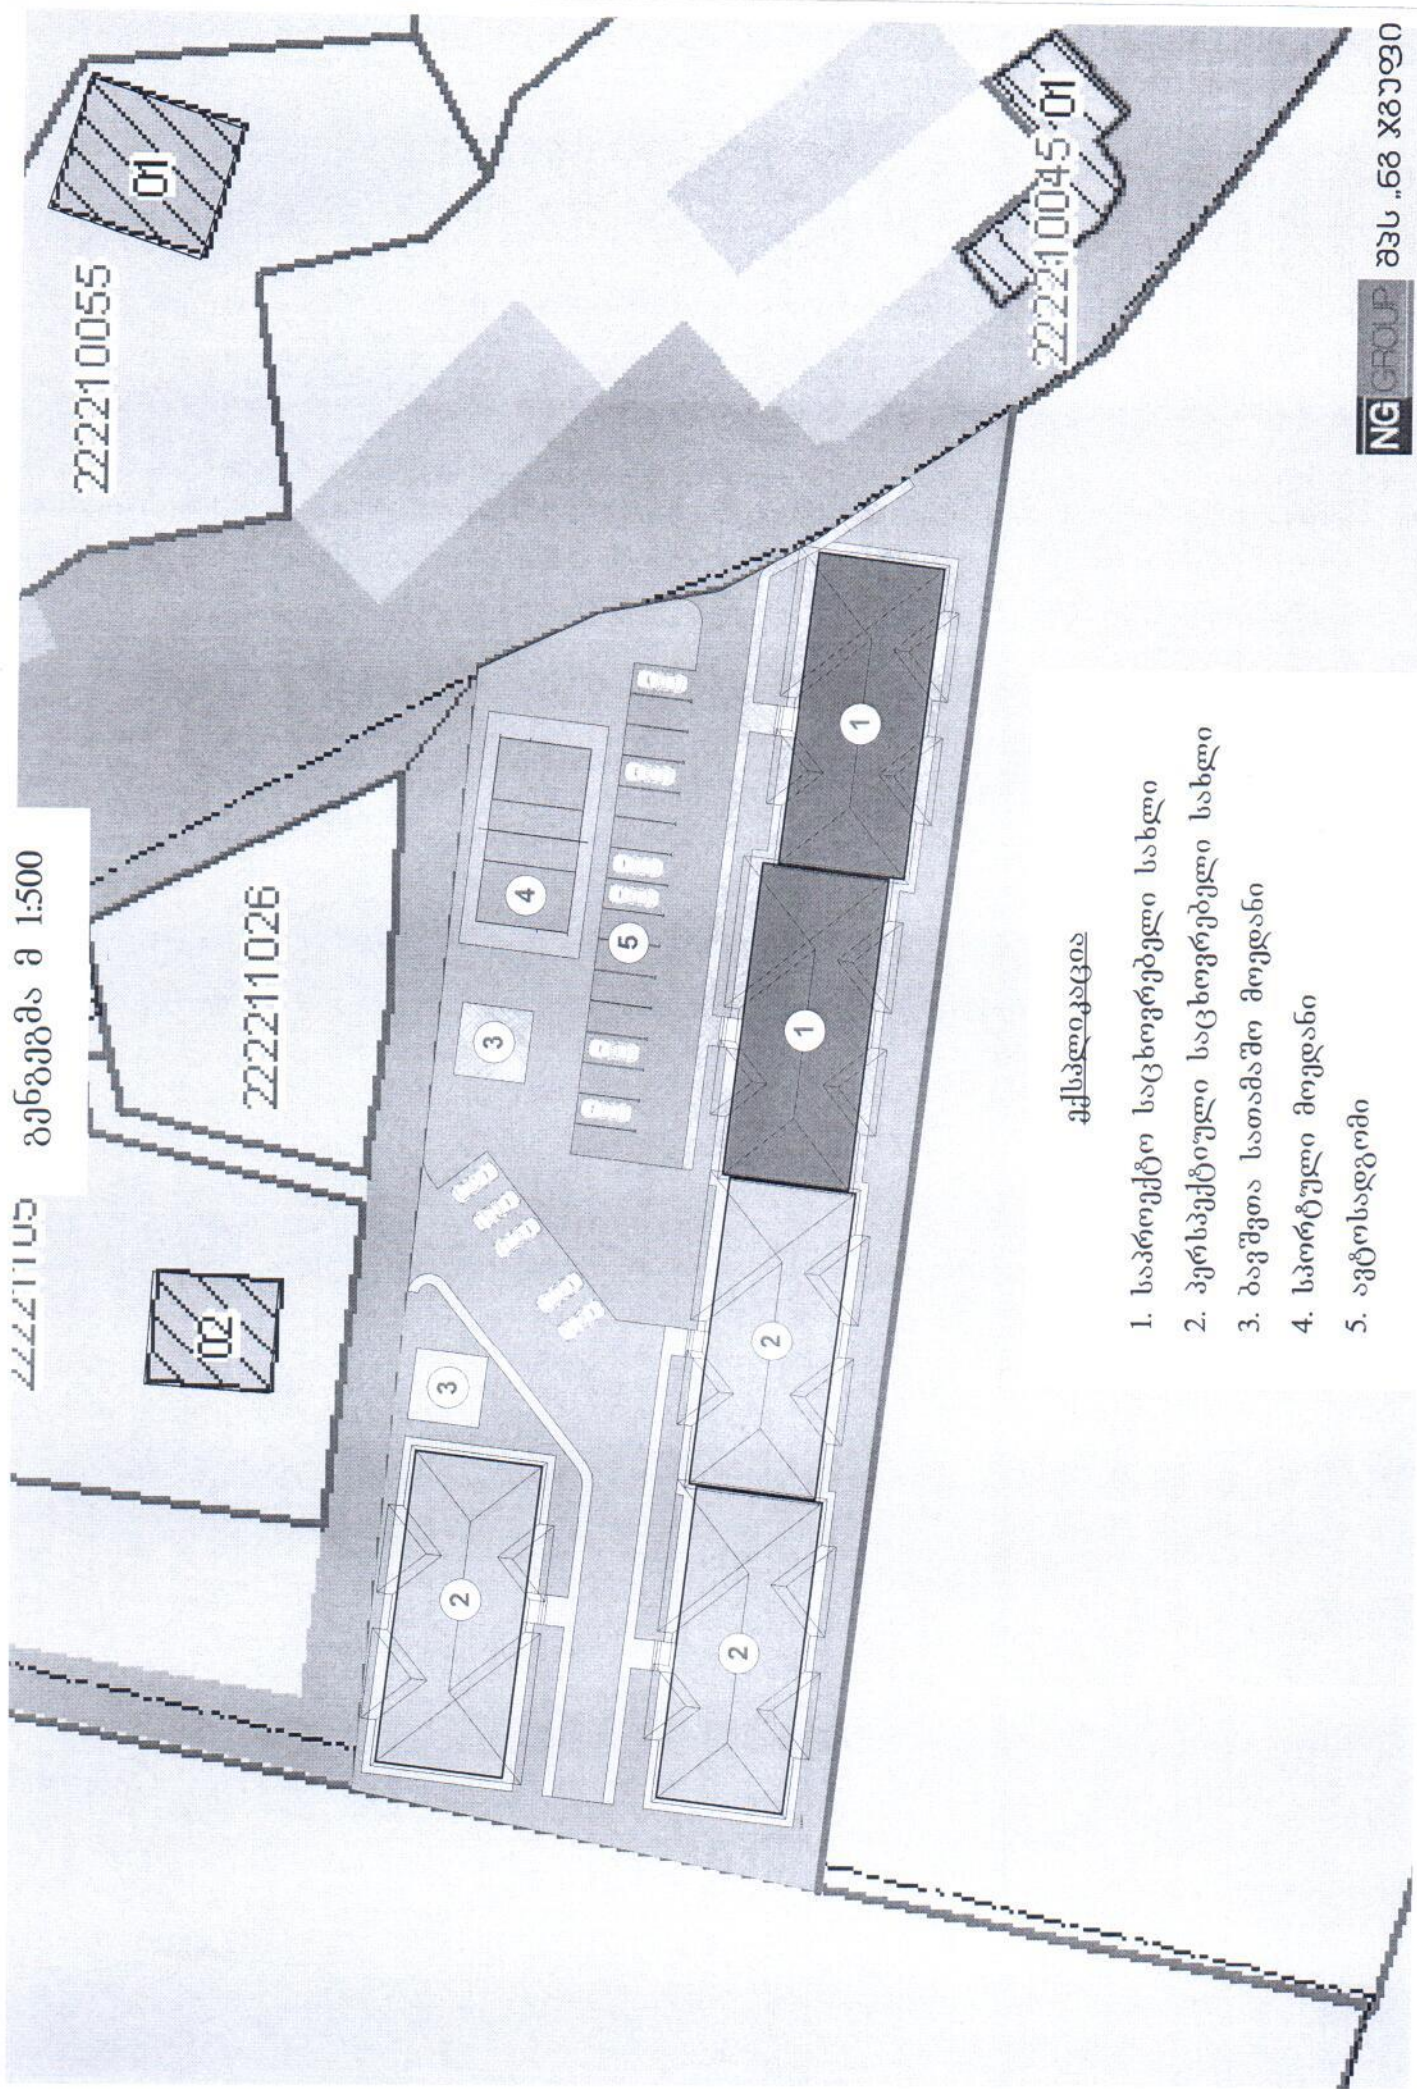

ექსპლიკაცია

1. საპროექტო საცხოვრებელი სახლი
2. პერსპექტიული საცხოვრებელი სახლი
3. ბავშვთა სათამაშო მოედანი
4. სპორტული მოედანი
5. ავტოსადგომი

222210055

01

222211026

02

222210045-01

NG GROUP

შპს „გზაჯგუფი“

განმარტებითი ბარათი

საკონკურსო წინადადება ითვალისწინებს ხელუჩანაურის მუნიციპალიტეტის ტერიტორიაზე სოციალური საცხოვრებელი სახლის პროექტირებას. გამოყოფილია მიწის ნაკვეთი № 22.22.11.217, ფართობი შეადგენს 6000 მ²-ს.

ტექნიკური დავალების მე-8 პუნქტის შესაბამისად, ტერიტორიის მოშენების (კ1) მაქსიმალური ფართობი განსაზღვრულია 950 მ²-მდე, ხოლო განაშენიანების ინტენსივობის (კ2) მაქსიმალური ფართობი - 5700 მ²-მდე; საცხოვრებელი ბინების რაოდენობა - 40-45-მდე.

გამოყოფილი მიწის ნაკვეთის ფართობი (6000 მ²) იძლევა შესაძლებლობას, გაიზარდოს როგორც მოშენების, ასევე ინტენსივობის ფართობი, მაგრამ ვინაიდან ტექნიკური დავალებით მოცემულია მხოლოდ 40-45 საცხოვრებელი ბინის პროექტირება, აღნიშნულ მიწის ნაკვეთზე ჩვენს მიერ განსაზღვრულ იქნა ორი საპროექტო საცხოვრებელი სახლი, რომლებშიც განთავსდება 50 ბინა, ასევე პერსპექტიულად ჩაგოვალეთ კიდევ სამი ასეთივე საცხოვრებელი სახლის განთავსების შესაძლებლობა მოცემულ ტერიტორიაზე.

საცხოვრებელი სახლის შენობა კარკასულია, რომლის გარე კედლები მიეწევა მცირე ზომის ბლოკით ან აგურით, ხოლო შიგა კედლები - მსუბუქი ქაფბეტონის ბლოკით.

საცხოვრებელი სახლი 5-სართულიანი და 1-სადარბაზოანია. თითოეულ სართულზე განთავსებულია 5 ბინა. პირველი სართულის იატაკი მიწის დონიდან აწეულია 1,5 მეტრით, რაც საშუალებას გვაძლევს, მოვაწყოთ ნახევარსართული.

ტერიტორიაზე მოეწყობა ბაკშუთა სათამაშო მოედანი, მცირე ზომის საორბული მოედანი და ავტოსადგომები.

ტექნიკურ-ეკონომიკური მაჩვენებლები

5-სართულიანი საცხოვრებელი სახლისთვის:

- (კ1) მოშენების ფართი - 382,5 მ²
- (კ2) ინტენსივობა - 1903 მ²
- აივნების ფართი - 59,2 მ²
- ნახევარსართულის ფართი - 347,9 მ²
- ერთობლიანი - 5 ბინა
- ორთაბინიანი - 15 ბინა
- სამოთახიანი - 5 ბინა
- სულ - 25 ბინა

ტექნიკურ-ეკონომიკური მაჩვენებლები ტექნიკური დავალების შესაბამისად:

- მიწის ნაკვეთის ფართი - 6000 მ²
- (კ1) მოშენების ფართი - 765 მ² - 0,13
- (კ2) ინტენსივობა - 3806 მ² - 0,63
- ერთობლიანი - 10 ბინა - 20%
- ორთაბინიანი - 30 ბინა - 60%
- სამოთახიანი - 10 ბინა - 20%
- სულ - 50 ბინა


ტექნიკურ-ეკონომიკური მაჩვენებლები პერსპექტივის გათვალისწინებით:

- მიწის ნაკვეთის ფართი - 6000 მ²
- (კ1) მოშენების ფართი - 1912,5 მ² - 0,32
- (კ2) ინტენსივობა - 9515 მ² - 1,59
- ერთობლიანი - 25 ბინა - 20%
- ორთაბინიანი - 75 ბინა - 60%
- სამოთახიანი - 25 ბინა - 20%
- სულ - 125 ბინა



შპს „68 X8Y90“


გეგმვა მ 1:1200

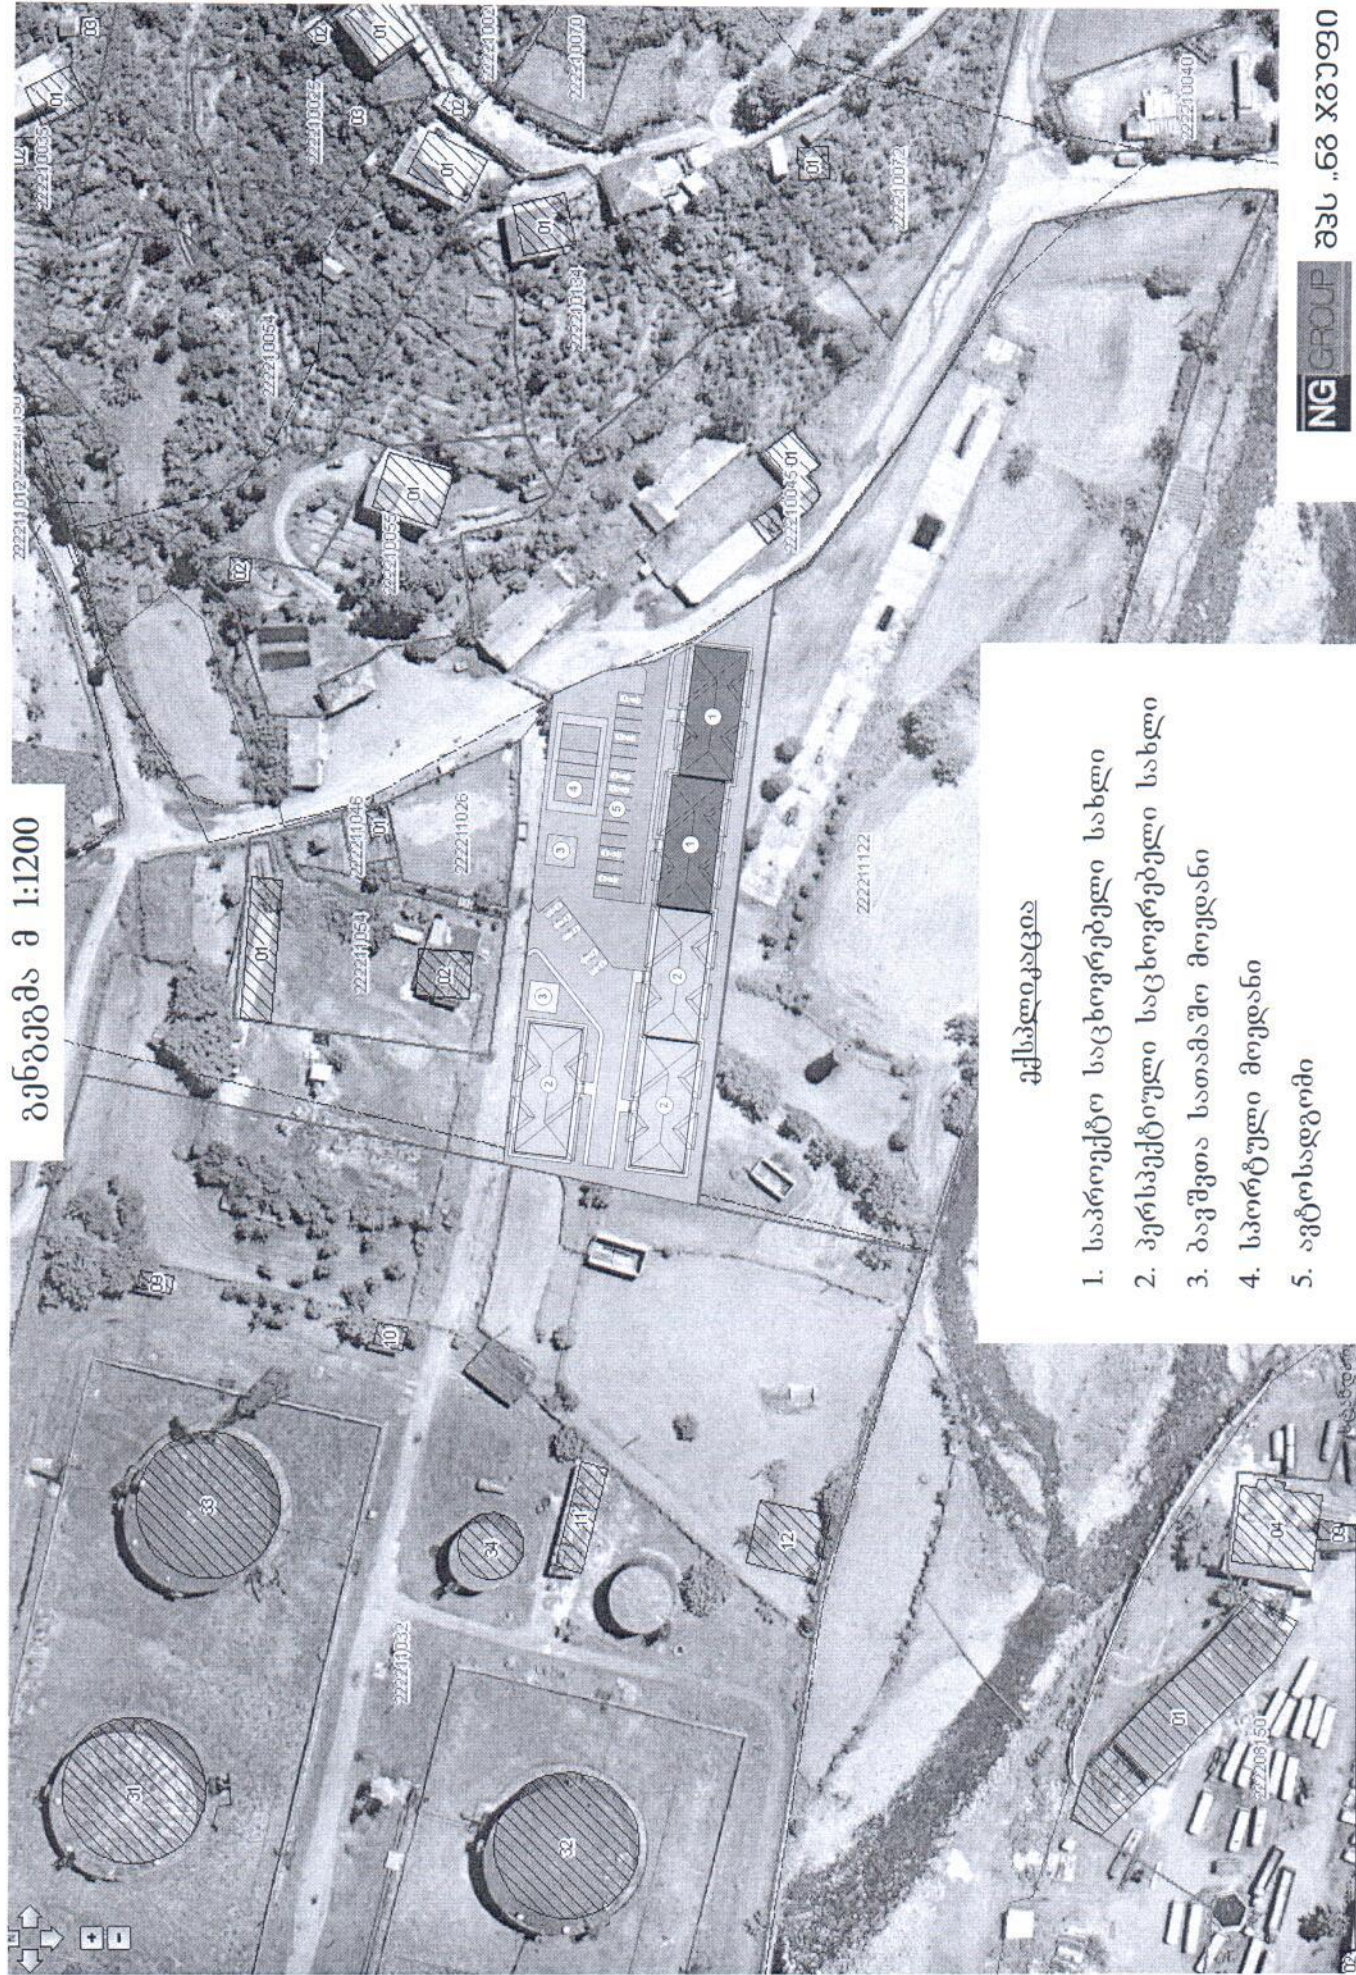

ექსპლიკაცია


1. საპროექტო საცხოვრებელი სახლი
2. პერსპექტიული საცხოვრებელი სახლი
3. ბაგეჟთა სათამაშო მოედანი
4. სპორტული მოედანი
5. ავტოსადგომი


I სართულის გეგმა 1:100

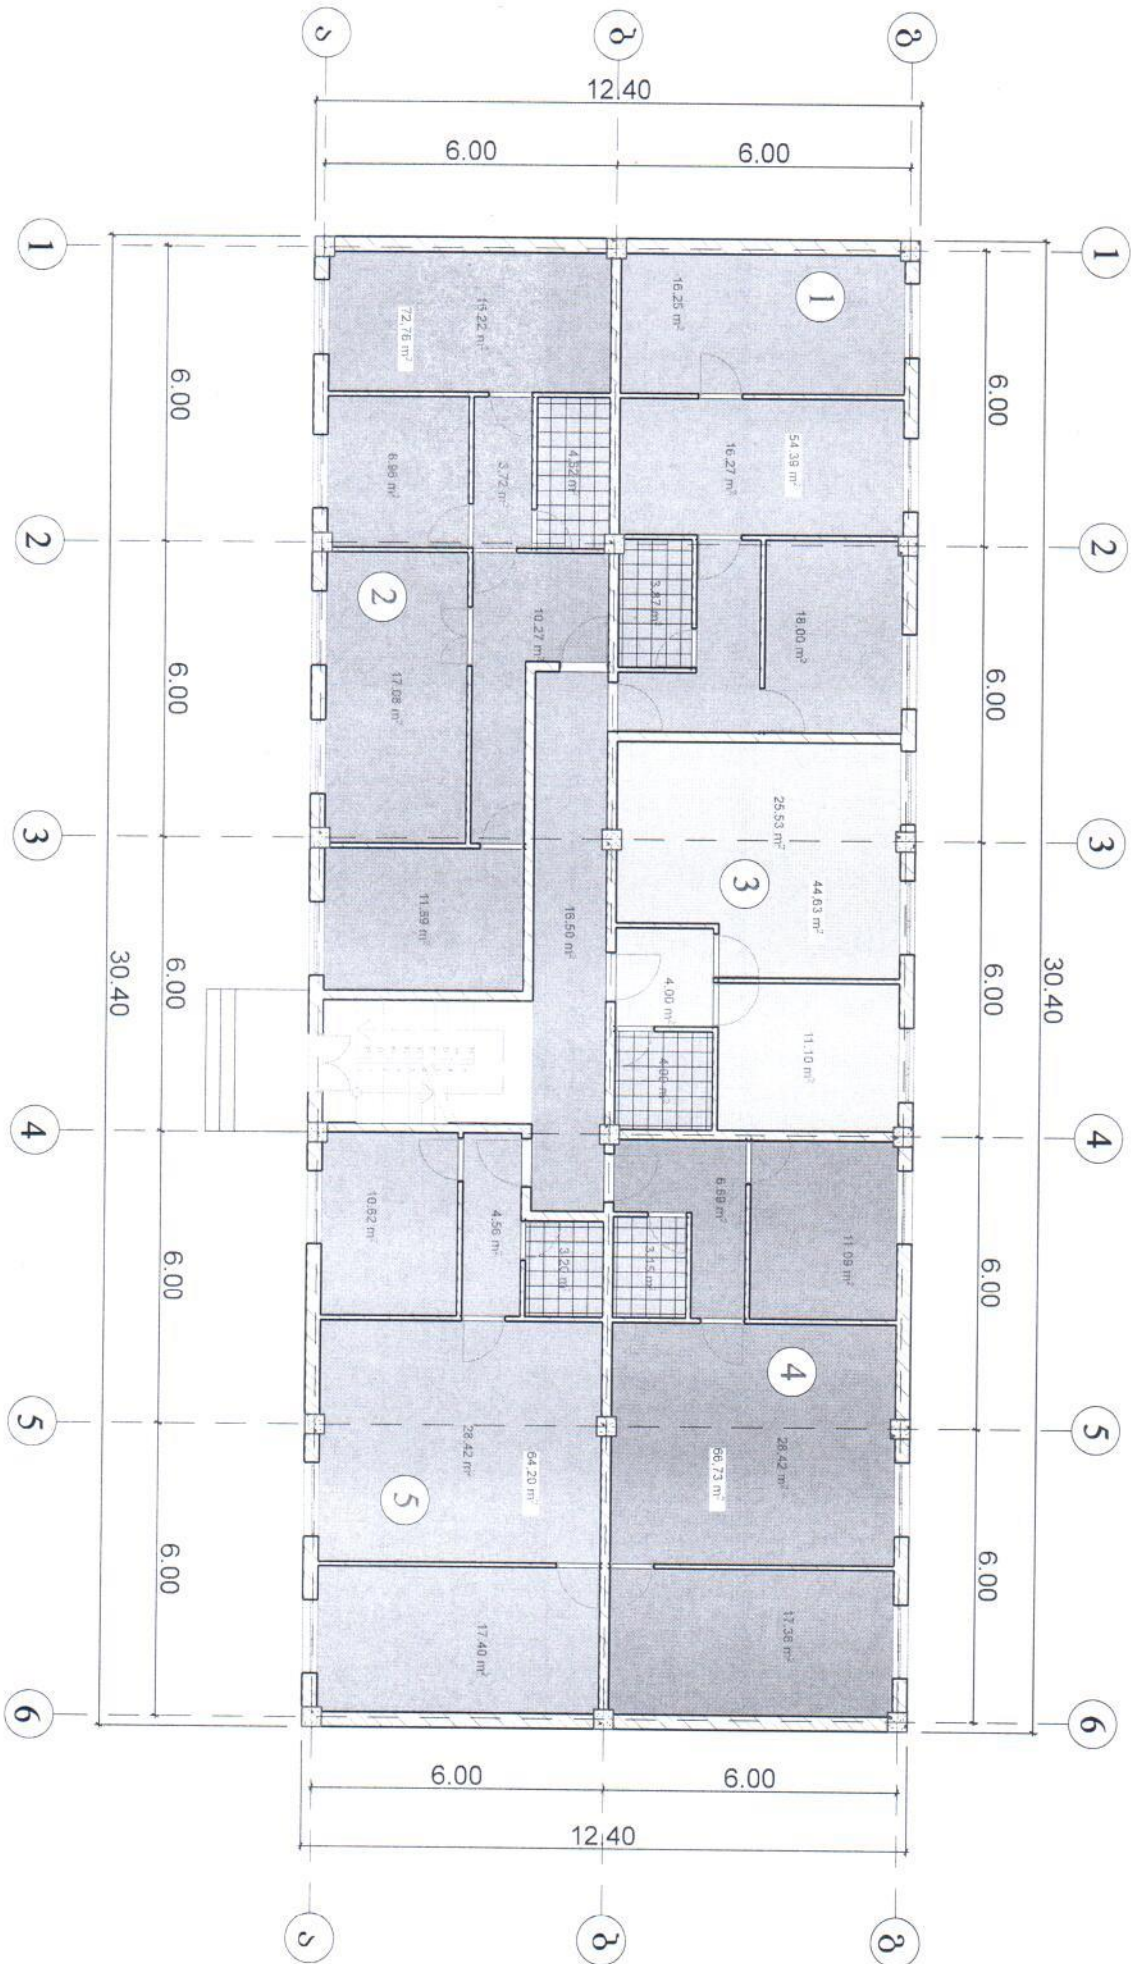



ექსპლიკაცია

1. ორთოთახიანი - 54,39 მ²
2. სამოთახიანი - 72,76 მ²
3. ერთოთახიანი - 44,63 მ²
4. ორთოთახიანი - 66,73 მ²
5. ორთოთახიანი - 64,20 მ²

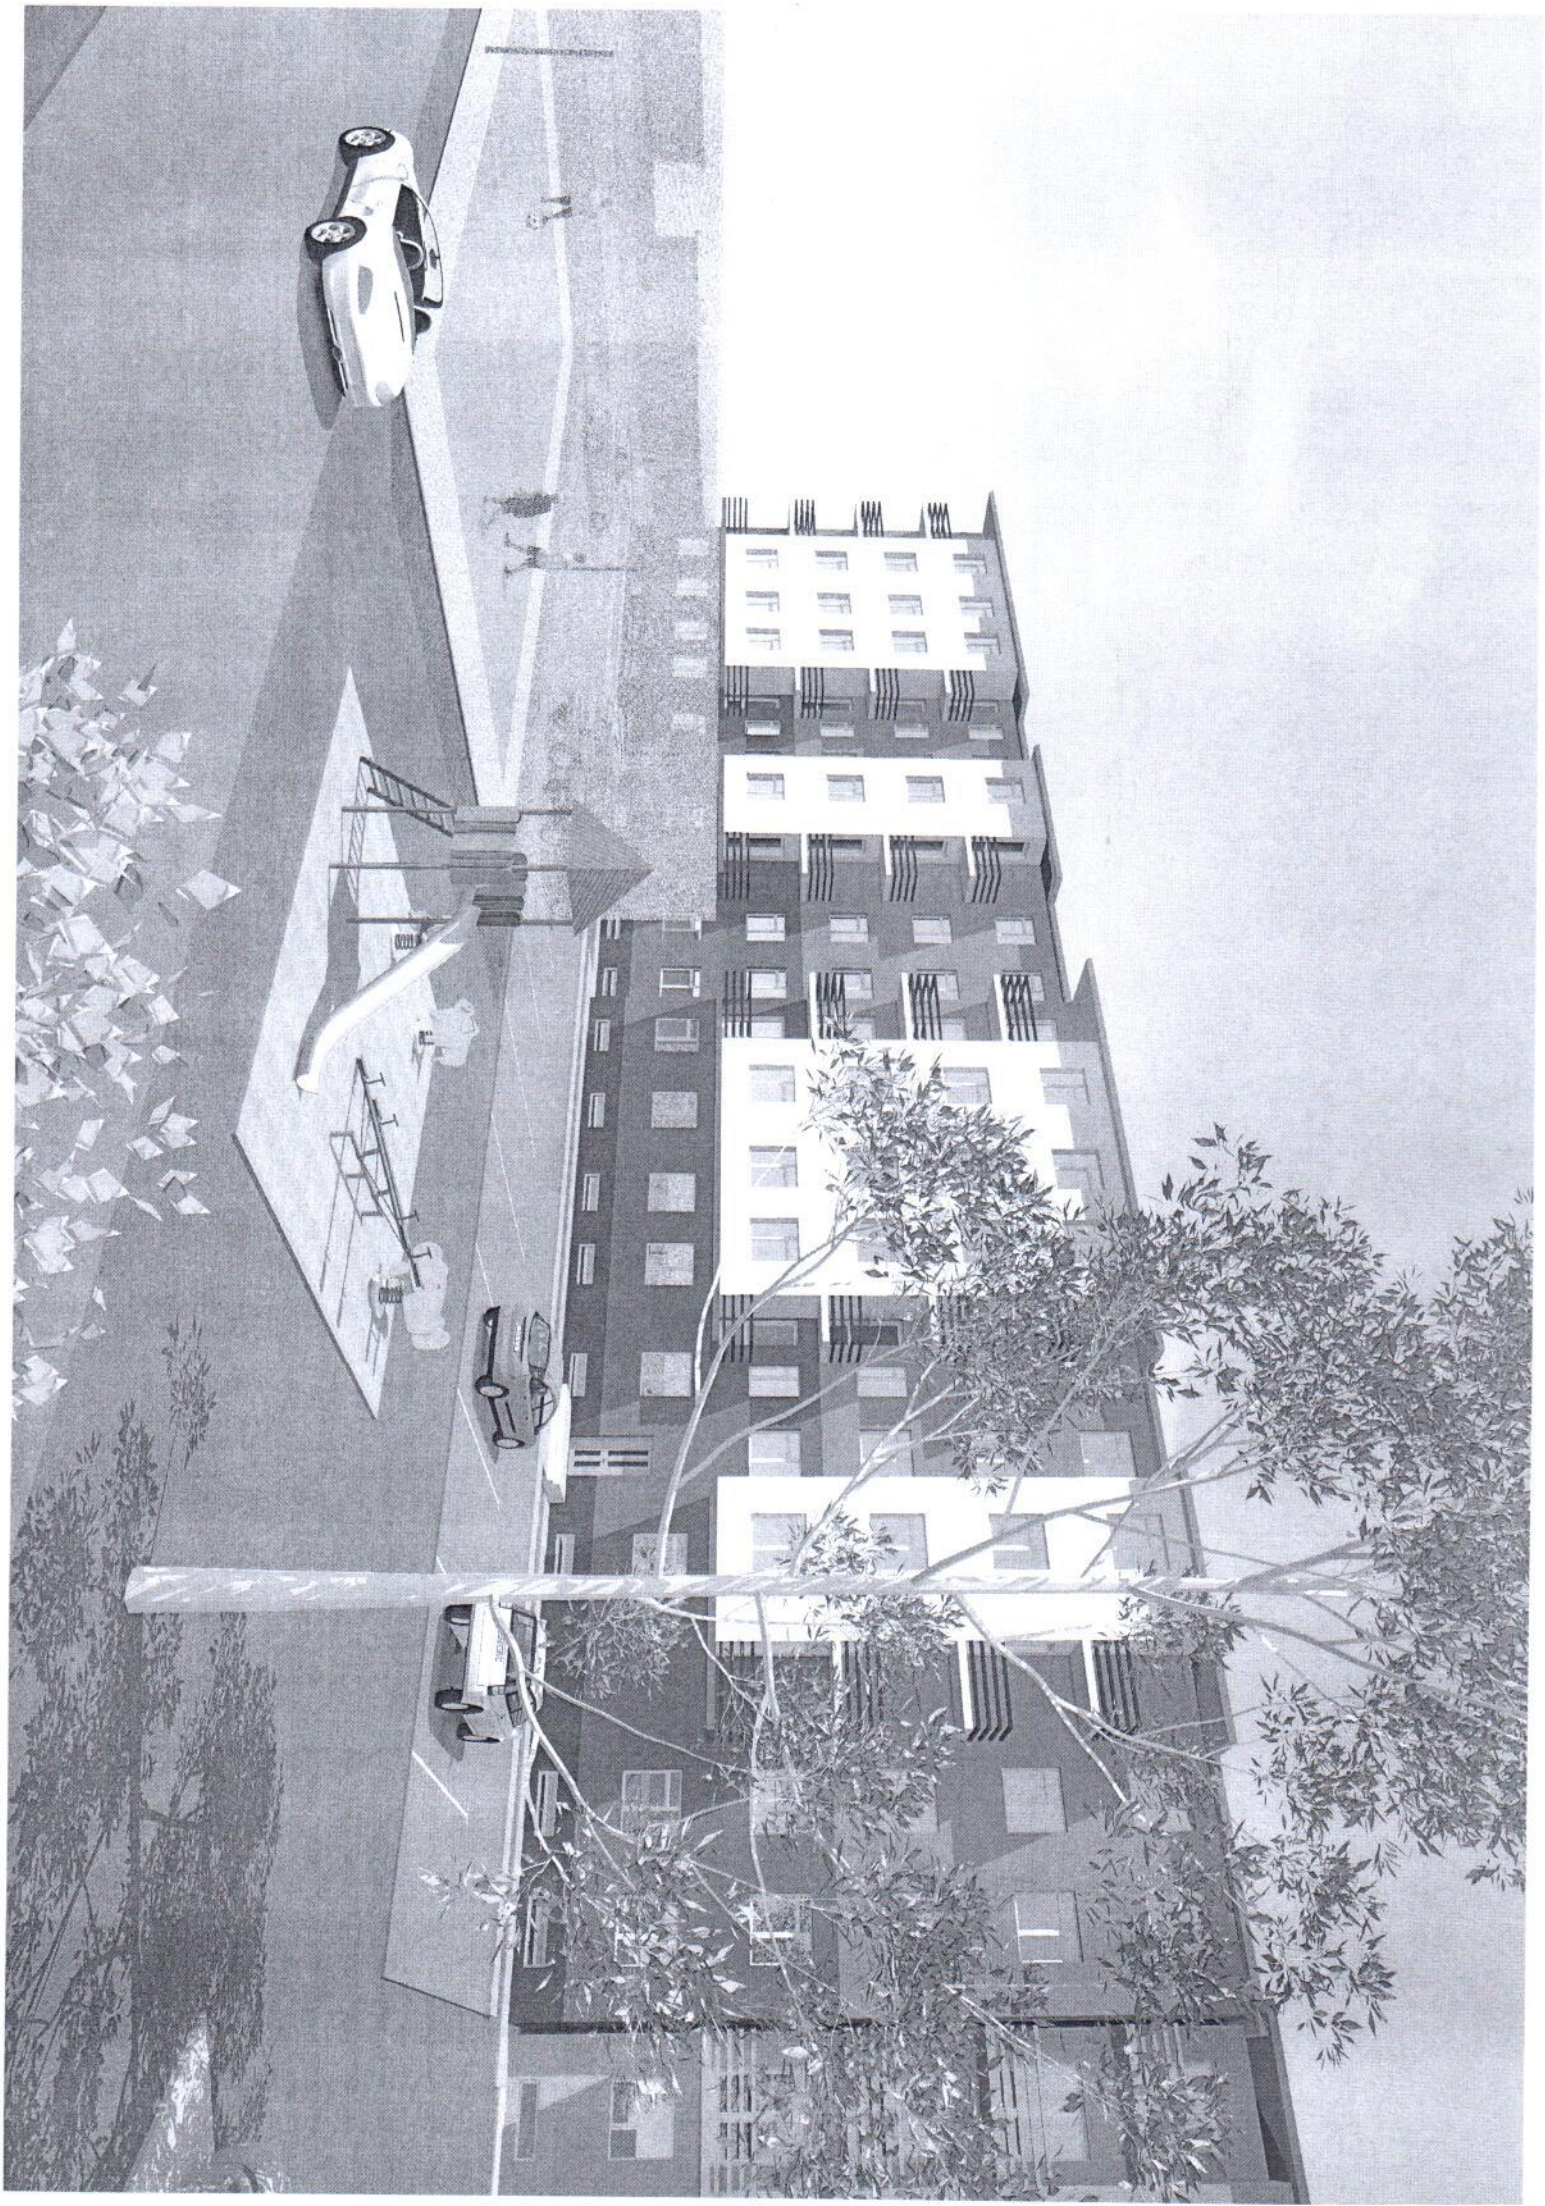

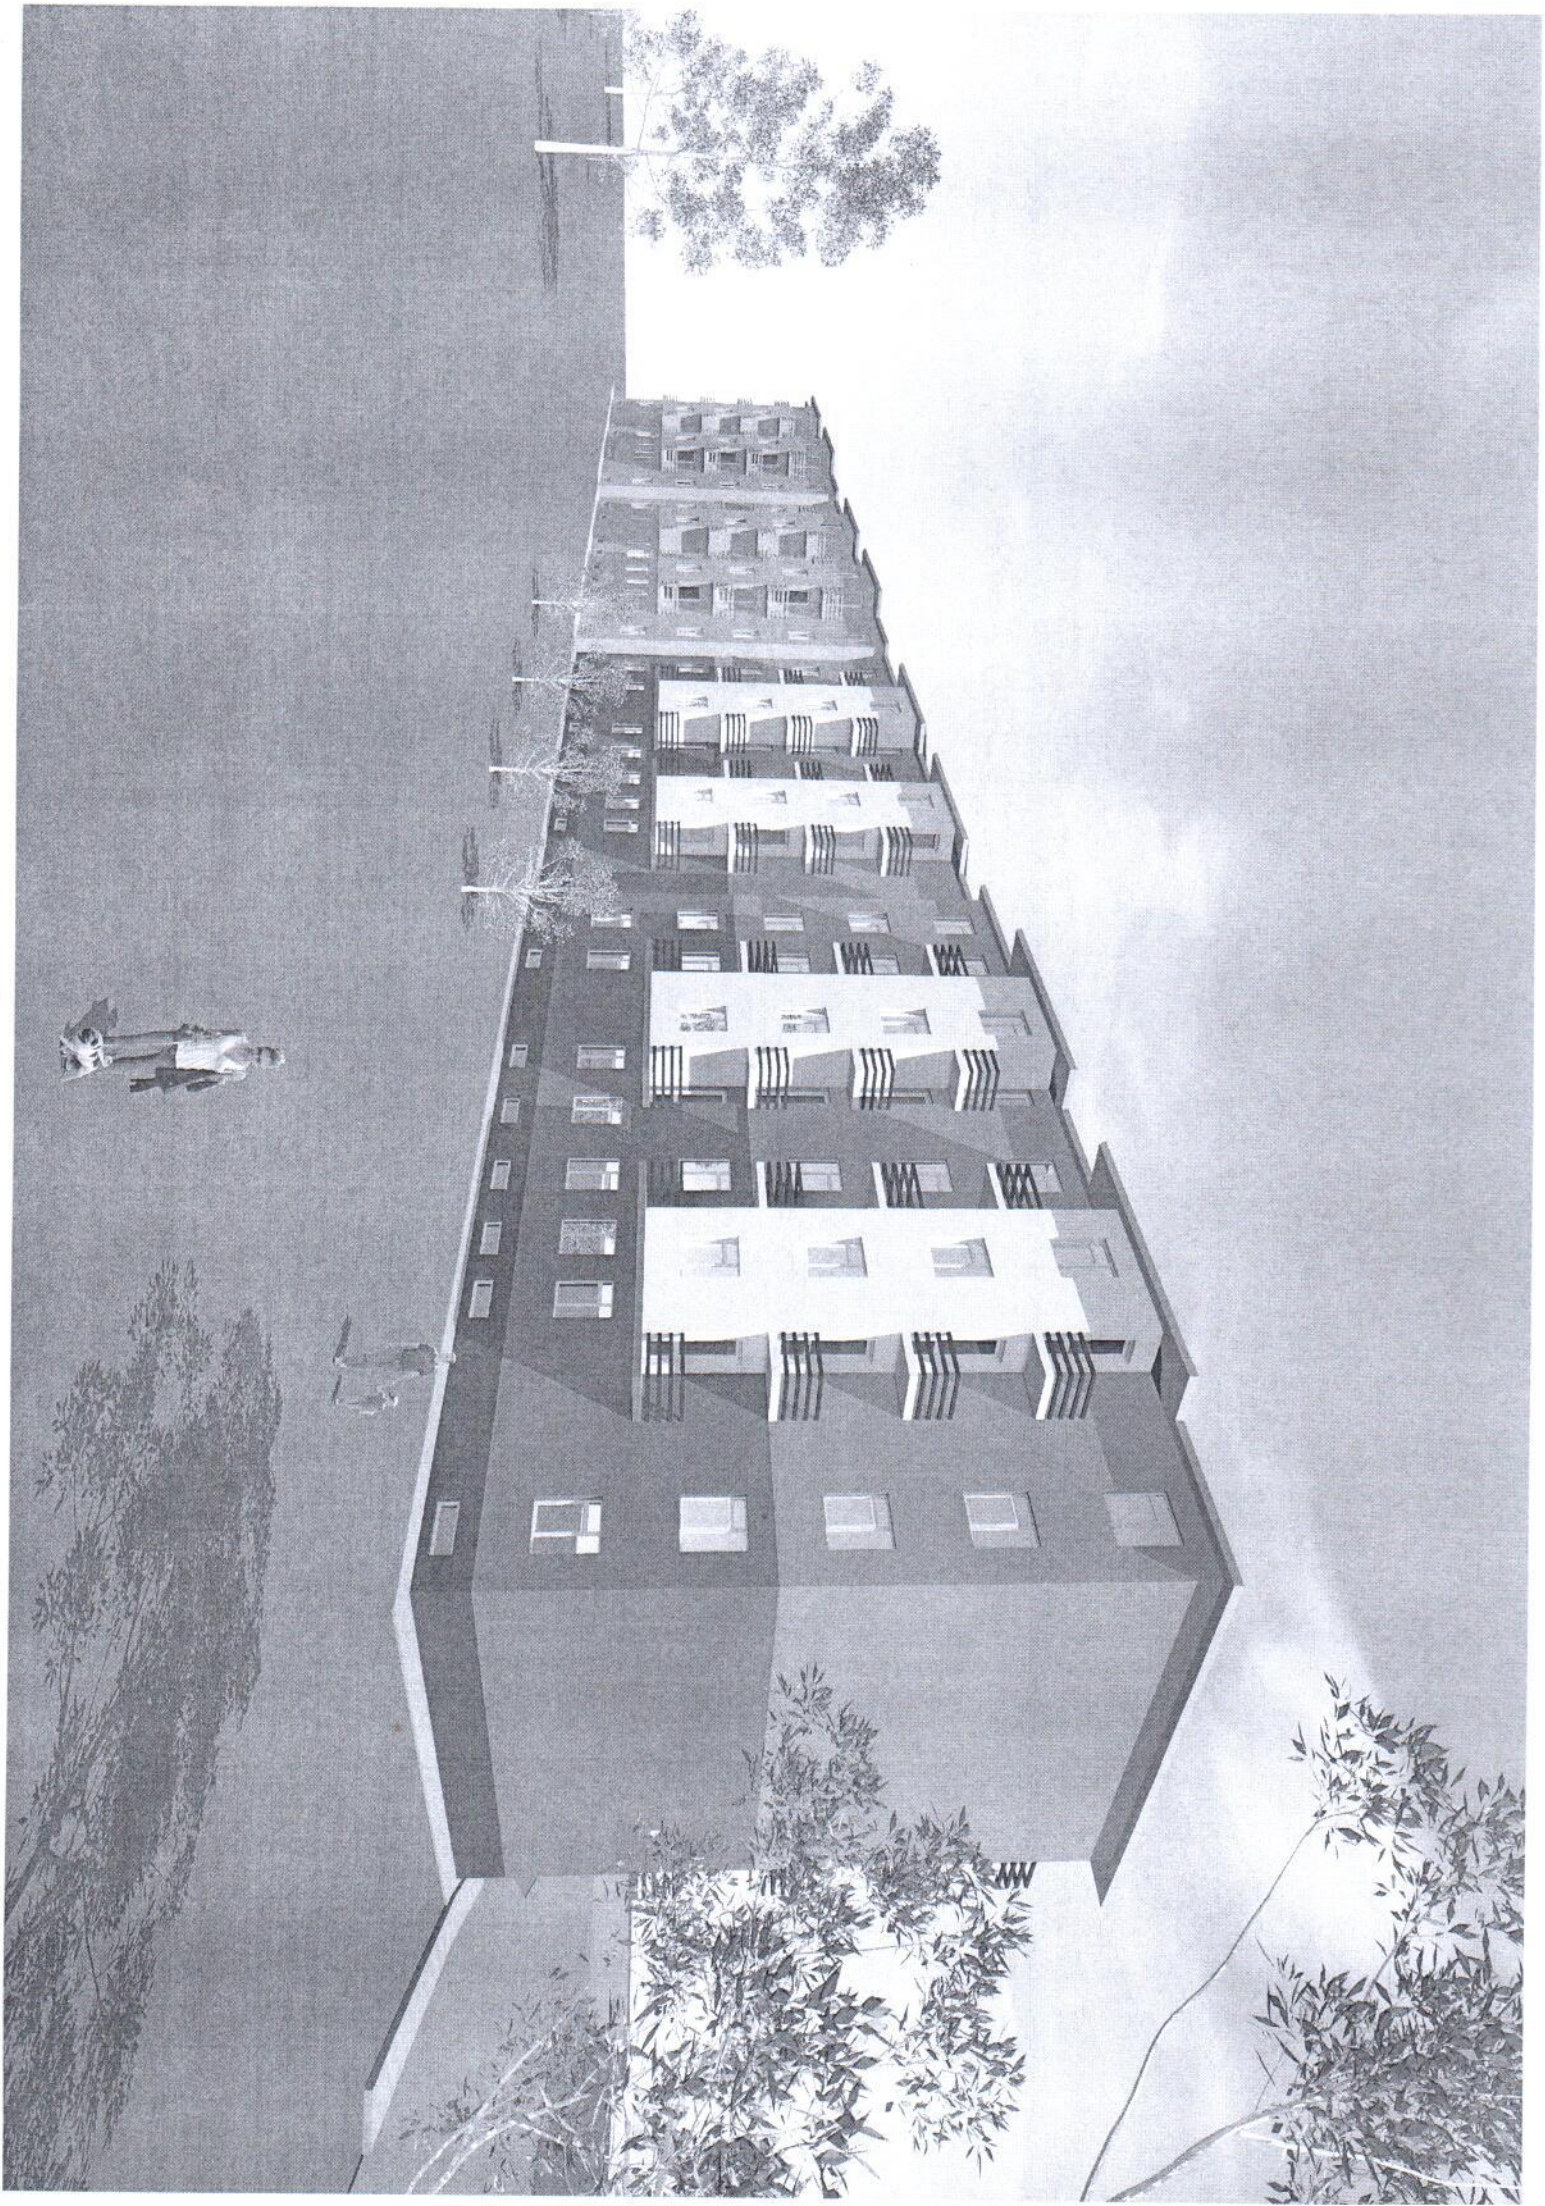

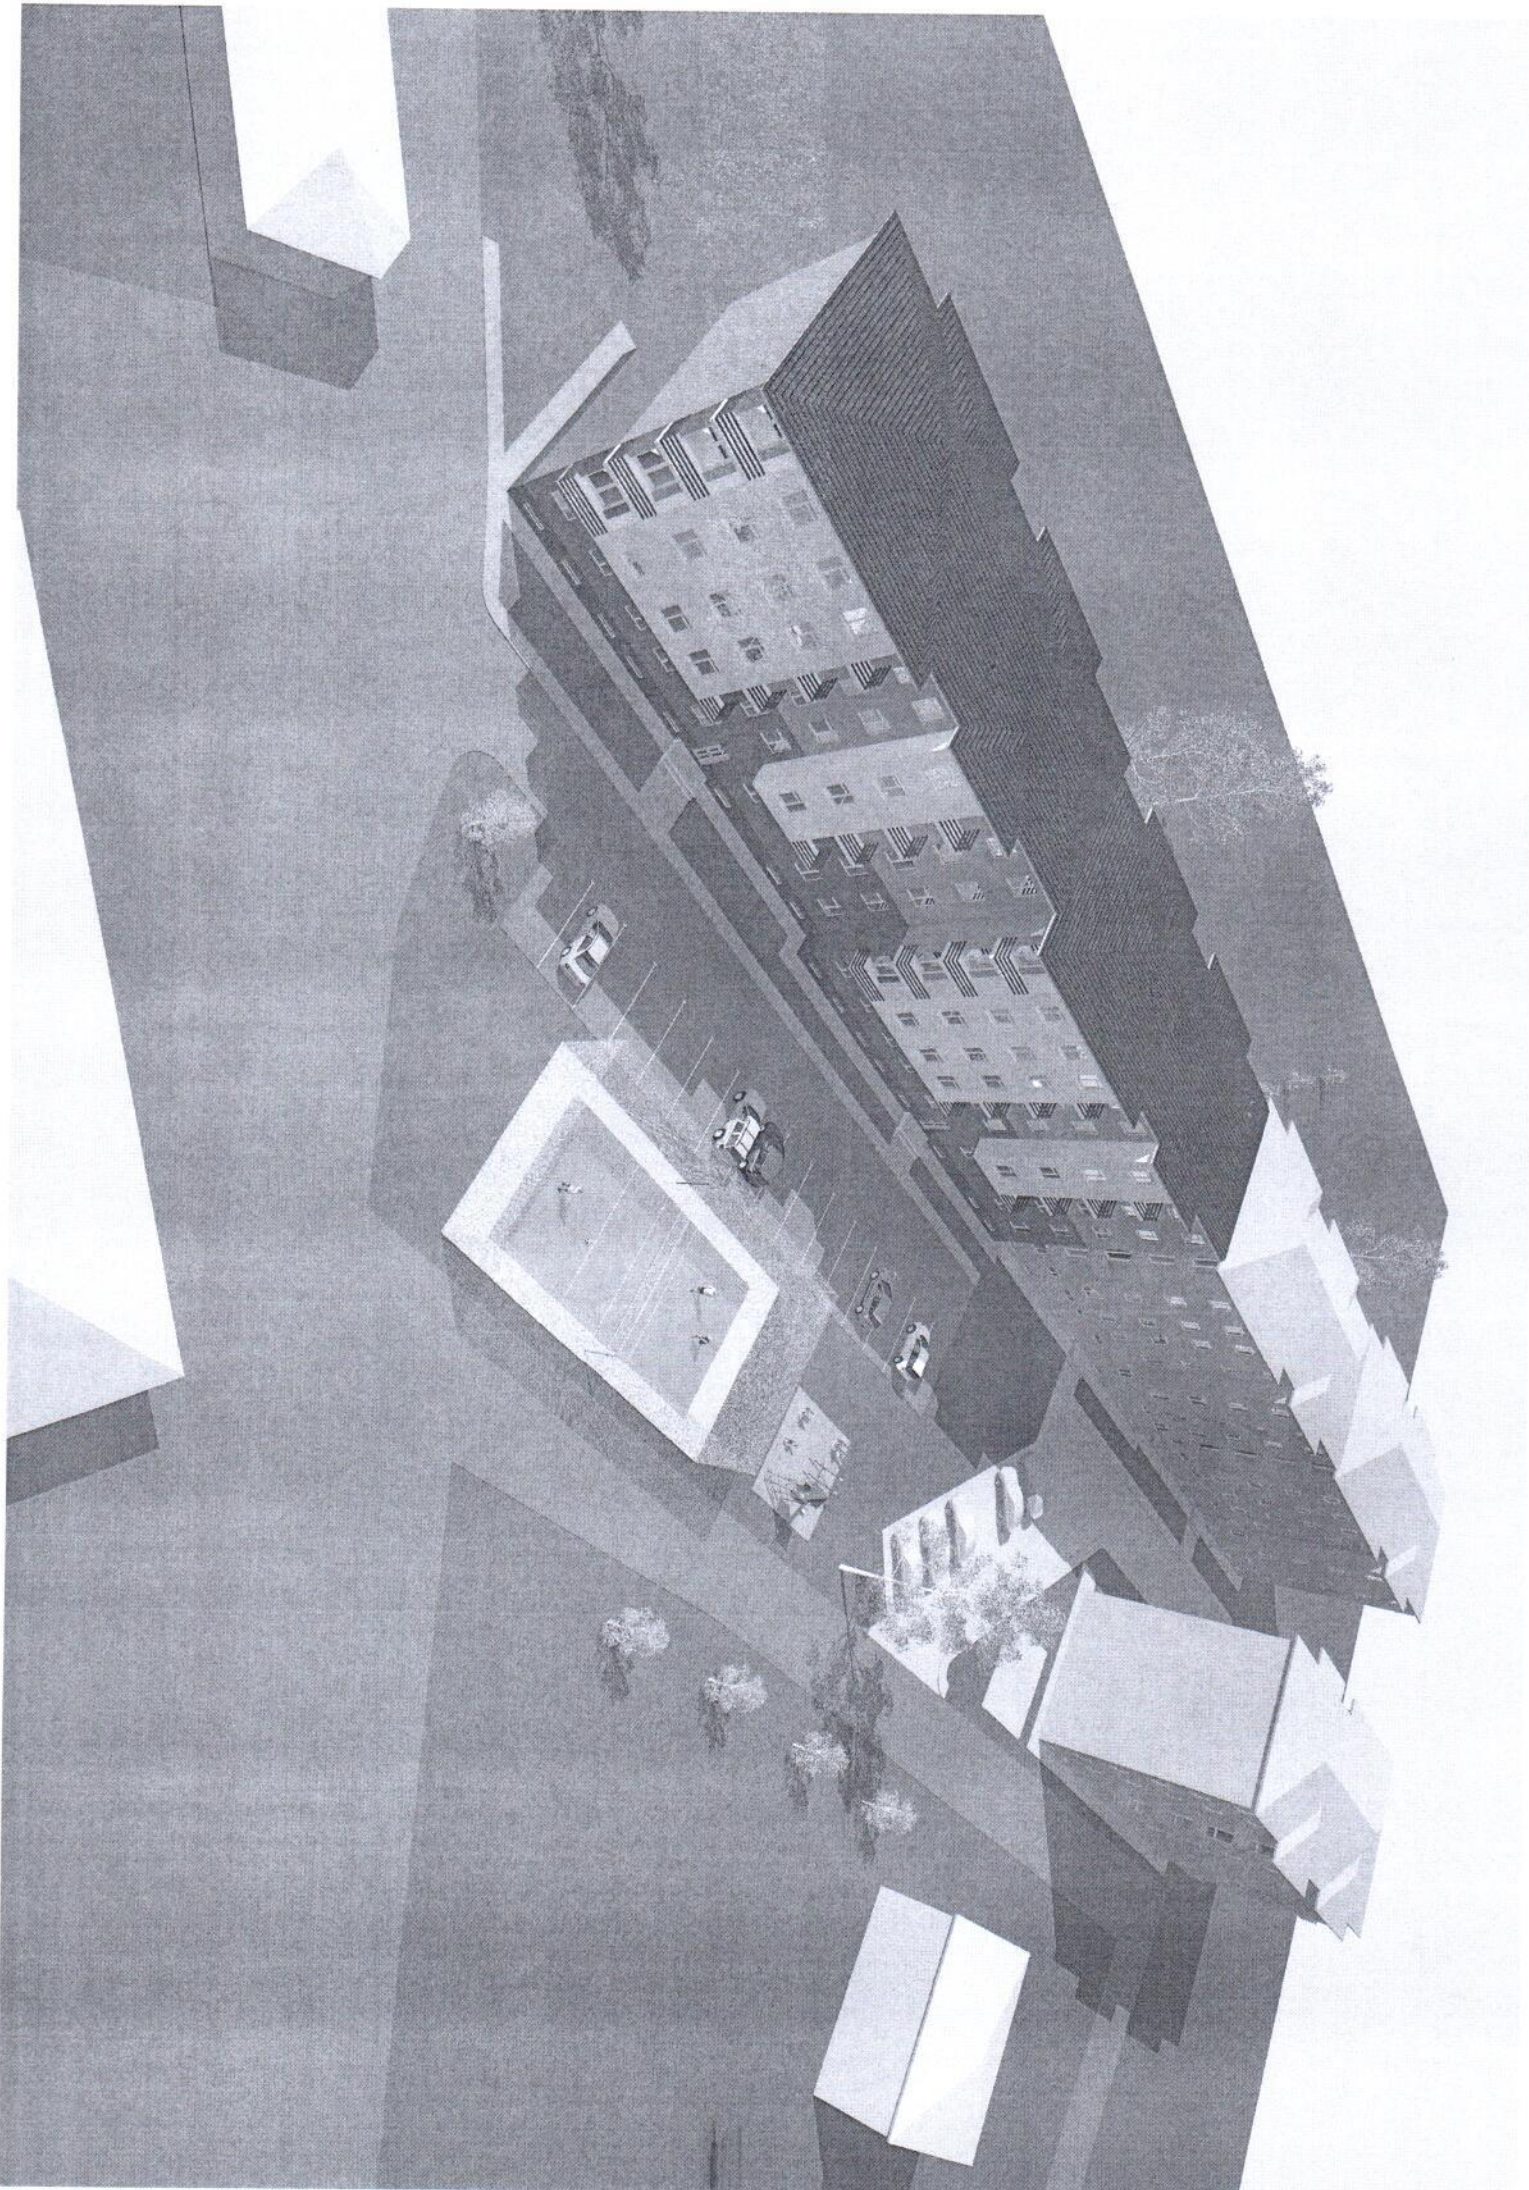

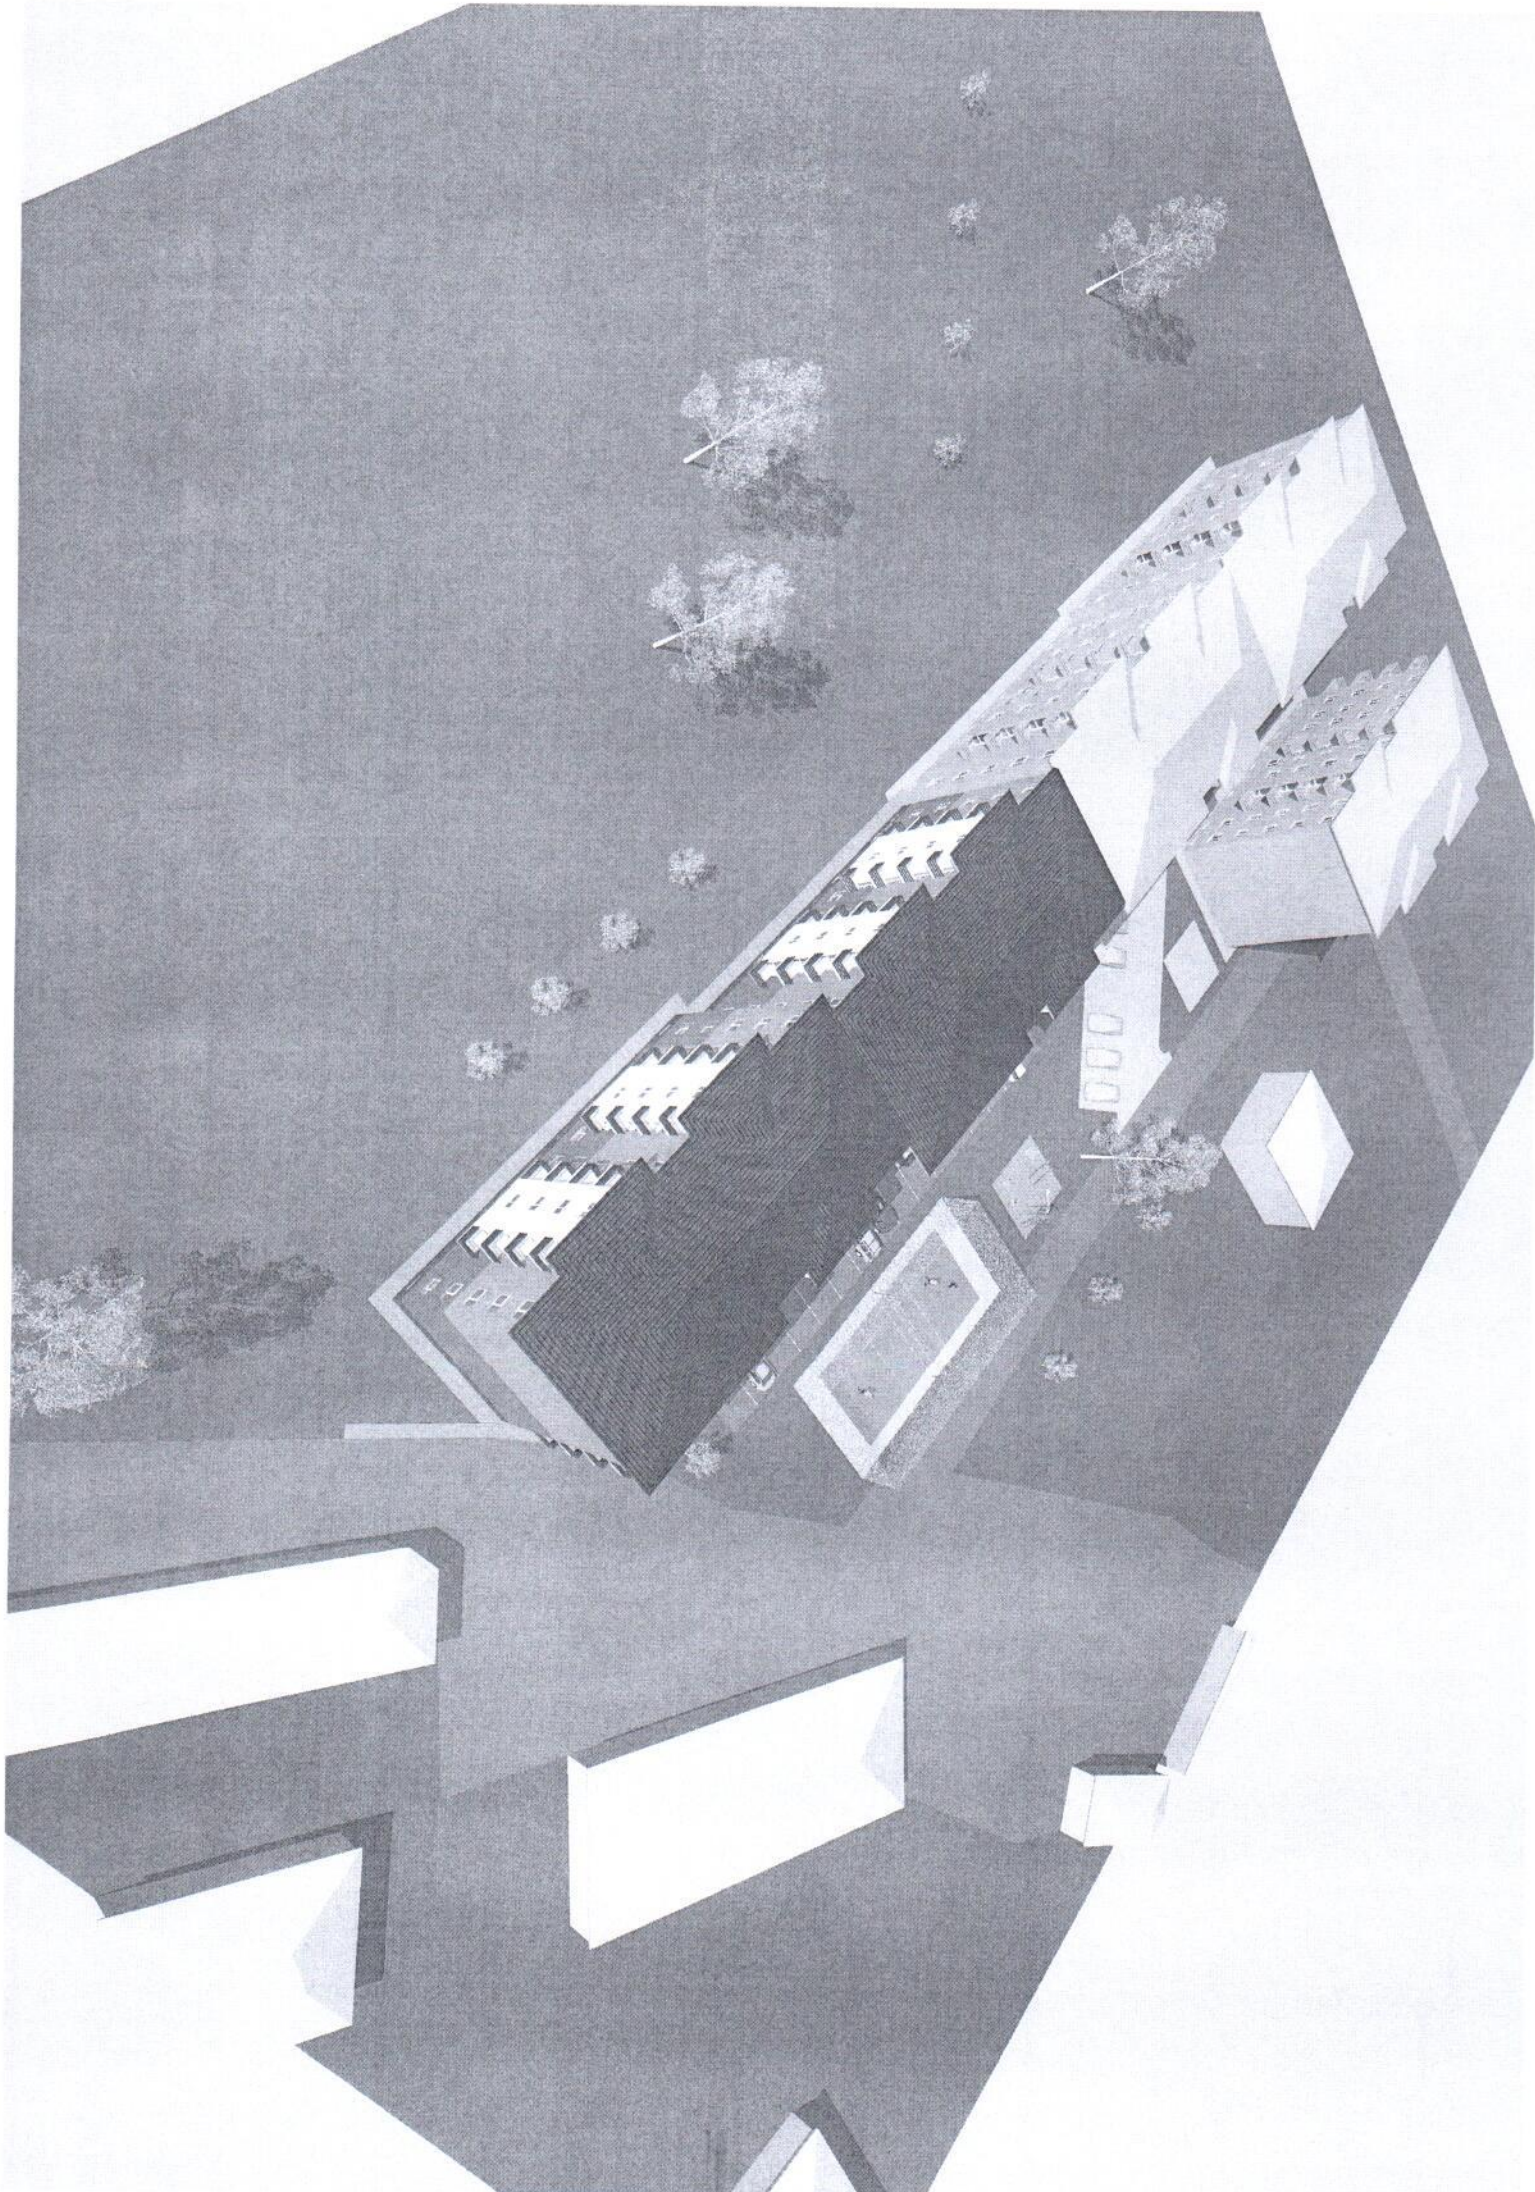

საგადახდო დაგეგმვა N1
10 მარტი 2014

ოპერ 10429

154A1964

გადახდელი	შ.პ.ს. ნგ ჯგუფი, 412678945
გადახდელის ანგარიში	GE21BR0000010870226859
გადახდელის ბანკი	ქ.თბილისი, სს ბანკი "რესპუბლიკა" ბანკის კოდი REPLGE22
საბიუჯეტო გადახდა - ინფორმაცია გადასახადის გამომწვევზე დასახელება	შ.პ.ს. ნგ ჯგუფი
საიდენტიფიკაციო კოდი	412678945
მიმღები	ს.ს.ი.პ. კონკურენციისა და სახელმწიფო შესყიდვების სააგენტო
მიმღების ანგარიში / სახაზინო კოდი	GE52BR0000010591718543
მიმღების ბანკი / ხაზინა	ქ.თბილისი, სს ბანკი "რესპუბლიკა" ბანკის კოდი REPLGE22
გადახდის დანიშნულება	საკონკურსო განცხადება უნიკალური ნომრით NO:1137
დამატებითი ინფორმაცია	(შემსყიდველი ორგანიზაცია : ხელვაჩაურის მუნიციპალიტეტი საიდენტიფიკაციო კოდი:248428385)
ხელმოწერები	

თანხა
50.00 GEL
თანხა სიტყვებით <u>ორმოცდაათი ლარი 00</u> <u>თეთრი</u>
ბანკის აღნიშვნები
ბანკის მუდოსვლის თარიღი 10.03.14
კატარაულია ბანკის მიერ 10.03.14
ხელმოწერა