


არსებული ყოფილი საცურაო აუზის შენობის ავტომატი ნახაზი

ტექნიკური და სასართულის გეგმა შ. 1:200

სამშენებლო ფართი (გარე აოხბარი) - 1003,85 მ²

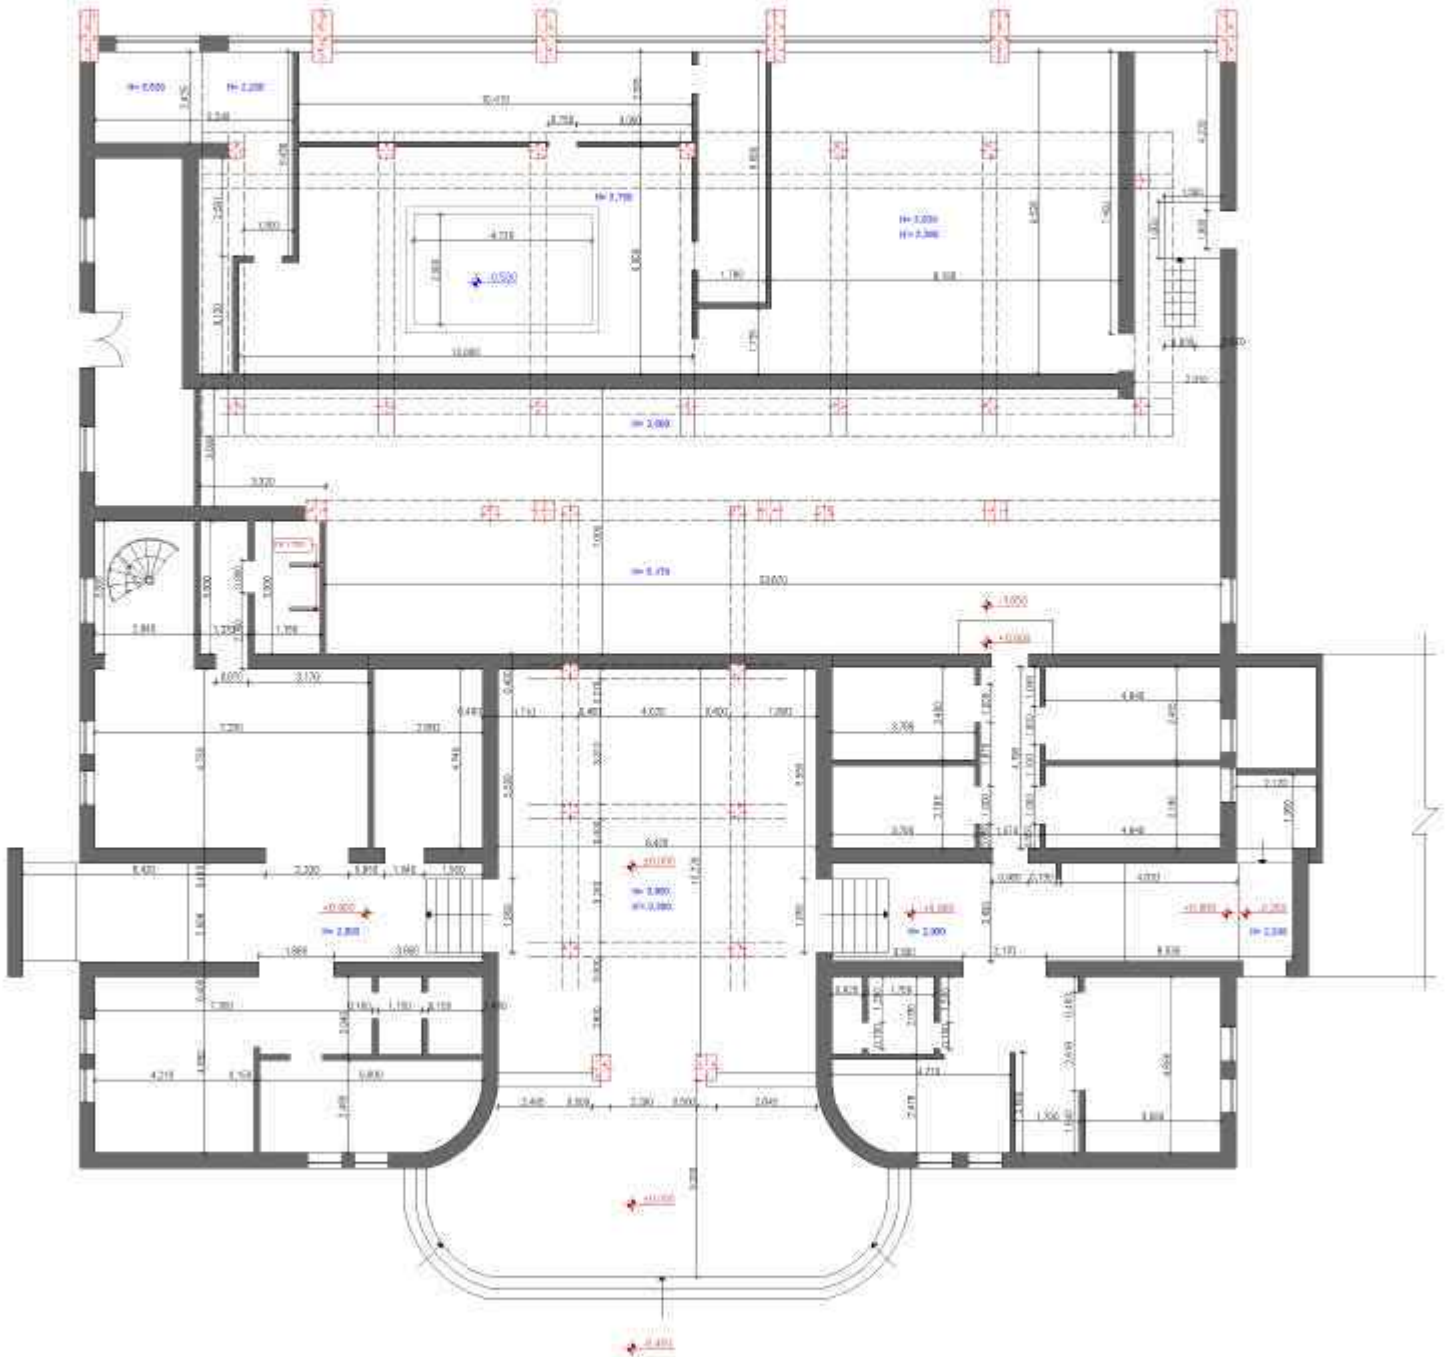

ბაქნიური სართულის ამსახველი ფოტო მასალა



1- სართულის შესახველი ფოტო მასალა



II- სართულის ამსახველი ფოტო მასალა



II- სართლის ამსახვლი ფოტო მასალა









