



საქართველოს შინაგან საქმეთა სამინისტრო

კონკურსის მეშვეობით საპროექტო მომსახურების
შესყიდვის განცხადება და ტექნიკური დავალება

წინამდებარე საკონკურსო განცხადება შედგენილია „სახელმწიფო შესყიდვების შესახებ“ საქართველოს კანონისა და „კონკურსის მეშვეობით შენობა ნაგებობის ესკიზური პროექტის სახელმწიფო შესყიდვის პირობებისა და წესის დამტკიცების შესახებ“ სახელმწიფო შესყიდვების სააგენტოს თავმჯდომარის 2011 წლის 10 ოქტომბრის №3 ბრძანების საფუძველზე

ქ. თბილისი

2013 წელი

სარჩევი

საკონკურსო განცხადება.....	3
ტექნიკური დავალება.....	5
ხელშეკრულების პროექტი.....	6

საკონკურსო განცხადება

1. შინაგან საქმეთა სამინისტრო აცხადებს კონკურსს შენობა ნაგებობის ესკიზური პროექტის სახელმწიფო შესყიდვაზე და იწვევს კონკურსში მონაწილეობის მისაღებად ყველა დაინტერესტულ პირებს.
2. კონკურსის მიზანია ქ. ქუთაისში განსათავსებელი პოლიციის ადმინისტრაციული შენობის საუკეთესო ესკიზური პროექტის გამოვლენა და შემდგომში გამარჯვებული კონკურსანტისაგან ხელშეკრულების საფუძველზე ესკიზური პროექტის შემენა.
3. შესყიდვის სავარაუდო ღირებულება შეადგენს - 10000.00 (ათი ათასი) ლარს
4. საკონკურსო წინადადების წარდგენისთვის პირი იხდის საფასურს 50 (ორმოცდაათი) ლარის ოდენობით. საფასური გადაიხდება სააგენტოს ანგარიშზე, რომელიც მითითებულია სააგენტოს ოფიციალურ ვებ-გვერდზე (<http://procurement.gov.ge>).
5. საფასურის გადახდის დამადასტურებელ დოკუმენტში მითითებული უნდა იყოს:
 - ა) გადახდის დამადასტურებელი დოკუმენტის უნიკალური ნომერი და გადახდის თარიღი;
 - ბ) შემსყიდველი ორგანიზაციის დასახელება და საიდენტიფიკაციო კოდი;
 - გ) კონკურსანტის დასახელება და საიდენტიფიკაციო კოდი;
 - დ) საკონკურსო განცხადების სააგენტოს ოფიციალურ ვებგვერდზე გამოქვეყნების შედეგად განცხადებისთვის მინიჭებული უნიკალური ნომერი;
6. საკონკურსო წინადადება, რომელიც არ შეიცავს საფასურის გადახდის დამადასტურებელ შესაბამის დოკუმენტს, არ განიხილება. ამასთან, მე-4 ან მე-5 პუნქტის დარღვევით წარდგენილი საფასურის გადახდის დამადასტურებელი დოკუმენტის შემთხვევაში, პირის საკონკურსო წინადადება ექვემდებარება დისკვალიფიკაციას.
7. წარმოდგენილი საკონკურსო წინადადება მოქმედებს კონკურსში გამარჯვებულ კონკურსანტთან ხელშეკრულების დადებამდე.
8. საკონკურსო წინადადებით წარმოდგენილი ყველა დოკუმენტი ან/და ინფორმაცია წარმოდგენილი უნდა იყოს ქართულ ენაზე და ხელმოწერილი უნდა იყოს შესაბამისად უფლებამოსილი პირის მიერ.
შენიშვნა: დოკუმენტების ან/და ინფორმაციის უცხოურ ენაზე წარმოდგენის შემთხვევაში, მათ უნდა დაერთოს ნოტარიულად დამოწმებული ქართული თარგმანი. აღნიშნულ შემთხვევაში უპირატესობა ენიჭება ქართულ თარგმანს.
9. საკონკურსო წინადადების მიღება იწყება 2013 წლის 13 მაისს 12:00 საათზე.
10. საკონკურსო წინადადების მიღება მთავრდება 2013 წლის 16 მაისს 17:00 საათზე.
11. დაინტერესებულმა პირებმა საკონკურსო წინადადება უნდა წარმოადგინონ 2013 წლის 16 მაისს 17:00 საათამდე, შემდეგმისამართზე: ქ. თბილისი, გ. გულეას ქუჩა #8, III სართული.
12. დაგვიანებით წარმოდგენილი საკონკურსო წინადადება არ განიხილება და დაუბრუნდება კონკურსანტს.

13. ანგარიშისწორება გამარჯვებულ კონკურსანტთან განხორციელდება უნდაღო ანგარიშისწორებით ეროვნულ ვალუტაში საკონკურსო დოკუმენტაციით გათვალისწინებული მომსახურების სრულად გაწევის შემდეგ, მიღება-ჩამარების აქტისა და ანგარიშ-ფაქტურის საფუძვლებზე.

14. კონკურსანტმა საკონკურსო წინადადებაში უნდა მოუთითოს:

- საკონკურსო წინადადების ფასი (დღვ-ს ჩათვლით);
- 3D- ვიზუალიზაცია (რენდერი);
- განმარტებითი ბარათის სახით კონსტრუქციული და არქიტექტურული გადაწყვეტილებები და მოსაზრებები მოცულები შენობა-ნაგებობების შესახებ;
- სართულის ესკიზური გეგმები, არქიტექტურული გეგმარებითი და ტექნილოგიური გადაწყვეტილებები (სკემატურად ნახაზის სახით);
- რეკვიზიტები;

15. კონკურსანტს უფლება აქვს წარმოადგინოს მხოლოდ ერთი საკონკურსო წინადადება. აღტერნატიული წინადადებები არ განიხილება.

16. საკონკურსო წინადადება, რომლის ფასი აღემატება შესყიდვის საჭრაული ღირებულებას არ განიხილება.

17. საკონკურსო წინადადების შეფასება და გამარჯვებული კონკურსანტის გამოვლენა:

- დიზაინი: კოუფიციენტი - 0.8
- საკონკურსო წინადადების ფასი: კოუფიციენტი - 0.2

შენიშვნა: შეფასება განხორციელდება 10 ქულანი სისტემით, კონკურსანტი გამარჯვებულად ჩათვლილია, თუ მას საკონკურსო კომისიის წევრთა მიერ მიენიჭება ყველაზე მაღალი ჯამშიური ქულა. ქულათა თანაბრად განაწილების შემთხვევაში გადამწყვეტია საკონკურსო კომისიის თავმჯდომარის მიერ მინიჭებული ქულა.

18. გამარჯვებულმა კონკურსანტმა უნდა უზრუნველყოს ხელშეკრულების დადგებიდან 3 კალენდარულ დღეში ესკიზური პროექტის წარმოდგენა.

19. საჭიროების შემთხვევაში შემსყიდვები იტოვებს უფლებას შეიტანოს ცელილებები რენდერებში.

20. წარმოდგენილ საკონკურსო დოკუმენტაციას თან უნდა ერთვოდეს ლინკერობილი ვერსია. ამასთან, კონკურსანტმა დამატებით უნდა წარმოადგინოს საკონკურსო დოკუმენტაცია PDF ფორმატში, რომლის ერთი ფაილის მოცულობა არ უნდა აღემატებოდეს 8 მეტ-ს.

21. საკონკურსო კომისიის უფლება აქვს ხელშეკრულების დადგენამდე წებისმიერ დროს შეწყვიტის შესყიდვის პროცედურა, თუ ეს აუცილებელი გახდება მისგან დამოუკიდებელი და წინასწარ გაუთვალისწინებული იმიტებული მიზეზებით, აგრეთვე საქართველოს სახელმწიფო ან/და საზოგადოებრივი ინტერესებიდან გამომდინარე. შემსყიდვები თვეუკანონობის ვალდებული არ არის, კონკურსანტს აუნაზღაუროს შესყიდვაში მონაწილეობასთან დაკავშირებული ხარჯები.

22. საკონკურსო პირობებითი და შესყიდვის ობიექტთან დაკავშირებული განმარტებების მიღება კონკურსანტს შეუძლია შემდეგი საკონტაქტო პირისგან: ილია აფიაური, ტელეფონი 5 (77) 52-70-72, 5

ტექნიკური დავალება

შესყიდვის ობიექტს წარმოადგენს ქ. ქუთაისში განსაზღვეული პოლიციის ადმინისტრაციული შენობის საუკეთესო ესკიზური პროექტის შესყიდვა, სადაც სამუშაო პროცესის ოპტიმიზაციის მიზნით უნდა განთავსდეს პოლიციის სხვადასხვა დანაყოფები, რომელთა მუშაობის სპეციფიკა ერთმანეთისაგან განსხვავებულია, გამომდინარე აქტან შემლებისდაგვარად მიზანშეწომილია სტრუქტურული ერთეულები განთავსდნენ ერთმანეთისგან დამოუკიდებელ სიერცეში განცალკევებული შესასვლელით. შენობა უნდა იყოს ფუნქციონალურად დატვირთული, გათვალისწინებული იყოს პროსონალის სამუშაო სპეციფიკიდან გამომდინარე ასპექტები და იყოს გარემოსთან შესაბამისობაში.

შენიშვნა:

- დოკუმენტაცია წარმოადგენილი უნდა იყოს აღმოჩენის სახით ნატურული ვერსია 1-ეგზემპლარად;
- CD - ვერსია (ელექტრონული) PDF - ფაილის სახით 1-ეგზემპლარად;

საკონკურსო წინადადების ფასში სრულად უნდა იყოს მოცემული კონკურსით გათვალისწინებული შენობა ნაგებობის ესკიზური პროექტის მომზადებასთან დაკავშირებული ყველა ხარჯი და კანონმდებლობით გათვალისწინებული ყველა გადასახადები. დოკუმენტაციის წარმოდგენა უნდა მოხდეს საქართველოს სახელმწიფო შესყიდვების პირობებისა და წესების შესაბამისად.

სახელმწიფო შესყიდვის შესახებ სელშეკრულების პროცესი
კონკურსი

წინამდებარე სელშეკრულება დაიდო ----- 2013 წ.

ერთის მხრივ შინაგან საქმეთა სამინისტრო, მის: ქ. თბილისი, გ. გულუას ქუჩა №10

(შემდგომში „შესყიდვები“)

(შესყიდვის დასახელება და ორგანიზაციის მისამართი)

და მეორეს მხრივ- "-----", მის: ---,

(შემდგომში „მიწოდებელი“)

(მიწოდებელის დასახელება და ორგანიზაციის მისამართი)

შორის და მიღწეულ იქნა ურთიერთშესანიშვნა შემდეგზე:

შესყიდვების გამოაცხადა კონკურსი;

(სამუშაოს მოქლე აღწერა)

და მითო მიწოდებლისაგან სატენდერო წინადაღება სამუშაოს შესრულებაზე შემდევ თანხაზე:

სელშეკრულების ჯამური ღირებულება: () ლარი.

(მიუთითოთ სელშეკრულების თანხა ციფრებითა და სიტყვიერად)

(შემდგომში „სელშეკრულების ფასი“).

წინამდებარე სელშეკრულება აღსტურებს შემდევს:

1. მოცემულ სელშეკრულებაში გამოყენებული ტერმინები და გამოთქმები ატარებენ იმავე შროშნელობებს, რაც მათ აქვთ მინიჭებული სელშეკრულების პირობებში.
2. ქვემოთ ჩამოთვლილი დოკუმენტები ქმნიან მოცემულ სელშეკრულებას და წარმოადგენ მის განუყოფელ ნაწილს. ქრძობა:
- a) წინამდებარე სელშეკრულება;

- ბ) მიმწოდებლის მიერ წარმოდგენილი საკონკურსო წინადადება;
- ვ) მომსახურების გაწევის ვადები;
- დ) ტექნიკური პირობები;
- ე) ხელშეკრულების სპეციფიკური პირობები;
3. მიმწოდებელი იღებს ვალდებულებას გაუწიოს შემსყიდველის ზემოაღნიშნული მომსახურება ხელშეკრულების პირობების შესაბამისად.
4. შემსყიდველი იღებს ვალდებულებას აუნაზღაუროს მიმწოდებელს ხელშეკრულების ფასი ხელშეკრულების პირობებში ასახულ ვადებში და ფორმით.
5. ხელშეკრულება ძალაში შედის მხარეთა ხელმოწერის დღიდან და მოქმედებს **2013 წლის**.

ყოველივე ზემოთქმულის დასტურად მხარეებმა გააფორმეს წინამდებარე ხელშეკრულება, საქართველოს კანონმდებლობის შესაბამისად, ამ დოკუმენტის თავში მითითებულ დღესა და წელს.

მხარეთა რეკვიზიტები:

შემსყიდველი თავმისაცავი:

მიმწოდებელი თავმისაცავი:

საქართველოს მინაგან საქმეთა სამინისტრო

საფინანსო-სამეურნეო დეპარტამენტის

დირექტორის მოადგილე

ოთარ დანელია

სელშეკრულების სამიზანობრი პირობები

1. სელშეკრულების დამდები შპარეგბი

ერთის მხრივ, საქართველოს მინაგან საქმეთა სამინისტრო, ქ. თბილისი, გ. გულგას ქ. №10. (შემდგომში
შემსყიდვები)

მეორეს მხრივ შპს „-----“, მს. -----.

(შემდგომში მიმწოდებელი)

2. სელშეკრულების საგანი

სელშეკრულების საგანს წარმოადგენს ჭ ქუთასში განსათავსებელი პილიკოს აღმინისტრაციული შენობის
ესკიზებით პროექტის შეტენა.

სელშეკრულების დოკუმენტებია: ლარი.

3. სელშეკრულების შესრულების კონტროლი

3.1. კონტროლს ხელშეკრულებით გათვალისწინებულ ურთიერთობებთან დაკავშირებით განახორციელებს
სპეციალური ჯგუფი (ინსპექტორების ჯგუფი) შემოწმდება რამდენად დაცულია ხელშეკრულების მიხედვით
ნაკისრი გაღდებულებები, კრძოლ; ფაქტორად მიწოდების ვადა, ფორმა და ხარისხი.

3.2. მიმწოდებელი ვალდებულია საკუთარი სარჯებით უზრუნველყოს მის მიერ სელშეკრულებით ნაკისრი
ვალდებულებების შესრულების კონტროლის (ინსპექტორების) შედეგად გამოვლენილი ყველა დეფექტის ან ნაკლია
აღმოფხვრა;

3.3. მიმწოდებელის მიერ გასაჩინო, ან უკავე განვიტო სამუშაოებზე კონტროლი (ინსპექტიორება) ხორციელდება
სისტემატიურად შემსყიდვების შესრულებისამებრ;

3.4. შემსყიდვები ან მის მიერ საამისოდ შეწირული პირი ვალდებულია მიმწოდებელთან ერთად აწარმოოს
სამუშაოების შესრულებაზე ხელშეკრულებით გათვალისწინებული ვალების მიმღინარეობის კონტროლი;

3.5. სელშეკრულების ფარგლებში ანაზღაურებული იქნება მხოლოდ იმ სამუშაოების ღირებულება. რომელის
მოცულობასა და ხარისხშე არსებობს შემსყიდვების მიერ შერჩევილი ინსპექტორების ჯგუფის მიერ
დადასტურებული აქტი.

ინსპექტიორების ჯგუფი:

1. შისმენობა-ნაცემობის სარგებლობრივი სამუშაოების ორგანიზებისა და ტექნიკური შეჯამისადგენობის სამსახურის უფროსის პასტანგ ღვთისაშვილი.

4. სამუშაოს შესრულების პირობები

4.1. შესყიდვის ობიექტი (მომსახურება) ან მისის ნაწილი (ეტაპი) ჩაითვლება მიღებულად მხოლოდ სათანადო დოკუმენტაციის გაფორმების შემდეგ;

4.2. შესყიდვის ობიექტის (მისის ნაწილის, ეტაპის) მიღების ან/და საბოლოო შემოწმების შემდეგ გამოვლენილი დაუყოქტის ან ნაკლის აღმოფხვრას საკუთარი ხარჯებით უზრუნველყოფს მიმწოდებელი.

4.3 შესყიდვები ვალიდულია ოპერატორულად, წერილობითი სახით, აცნობოს მიმწოდებელს საბოლოო შემოწმების შემდეგ დაწუნებული შესყიდვის ობიექტის წუნდების მიზეზების მითითებით.

4.5 მომსახურების გაწევის ვადა: ხელშეკრულების გაფორმებიდან 3 კალენდარული დღე.

5. შესყიდვის ობიექტის მიღება-ჩაბარების წესი

5.1. შესყიდვის ობიექტი (სამუშაო) ან მისი ნაწილი (ეტაპი) ჩაითვლება მიღებულად მხოლოდ სათანადო დოკუმენტაციის გაფორმების შემდეგ;

5.2. შესყიდვის ობიექტის (მისი ნაწილის, ეტაპის) მიღების ან/და საბოლოო შემოწმების შემდეგ გამოვლენილი დაუყოქტის ან ნაკლის აღმოფხვრას საკუთარი ხარჯებით უზრუნველყოფს მიმწოდებელი;

5.3 შესყიდვები ვალიდულია ოპერატორულად, წერილობითი სახით, აცნობოს მიმწოდებელს შემოწმების შემდეგ დაწუნებული შესყიდვის ობიექტის წუნდების მიზეზების მითითებით;

6. ანგარიშეწორება

6.1 ანგარიშეწორების ფორმა – უნიფირ.

6.2. შესყიდვები იღებს ვალიდულებას აუნაზღაუროს მიმწოდებელს მომსახურების ღირებულება, მომსახურებისგანწყვის შემდეგ განონმდებლობის შესაბამისად ანაზღაურების საჭირო დოკუმენტაციის წარმოდგენილან 20 დღეში.

7. გარანტია.

7.1 არ კრიტიკული.

8. ფასები

8.1 ხელშეკრულებაში დაფიქსირებული ფასის გაზრდა დაუშევებლია, გარდა საქართველოს კანონმდებლობით გათვალისწინებული სხვა შემთხვევებისა.

9. ხელშეკრულების პირობების შესრულებლობა.

9.1 მიმწოდებელი იღებს ვალიდულებას გაუწიოს შესყიდვების შემოთ აღნიშნული მომსახურება ხელშეკრულების პირობების შესაბამისად.

9.2 მიმწოდებლის მიერ ანაზღაურებისათვის წარმოდგენილი დოკუმენტაცია შესაბამისობაში უნდა იყოს ხელშეკრულებით გათვალისწინებული შესყიდვის ობიექტით მიმართებაში.

9.3 შემსყიდველი იღებს გაღდებულებას აუნაზღაუროს მიმწოდებელს ხელშეკრულების ფასი ხელშეკრულების პირობებში ასახულ კაღებში და ფრთხით.

9.4 ხელშეკრულებით ჩაისრი გაღდებულებების შეუსრულებელობის ან არაერთოვნიად შესრულების შედეგად მოკეთებული ზრდასთავის მხარეები ერთმანეთის წინაშე ჰასუნს ავტონ საქართველოს მოქმედი კანონმდებლობის შესაბამისად.

9.5 შემსყიდველი უფლებამოსილია საქონლის მიწოდების ვადის გადაცილების შემთხვევაში დაკავშირის მიმწოდებელს საურავი კოველ ვადა ვადაცილებულ დღეშე დროულად მოწოდებელი საქონლის რაოდენობის დირექტულების 0.2%-ის ოდენობით.

9.6 შემსყიდველი უფლებამოსილია, მიმწოდებლის მხრიდან ხელშეკრულებით ჩაისრი ვაღდებულებების სრულად შეუსრულებლობის შემთხვევაში, მიმწოდებელს დაკისროს ჯარიმა მოწოდებელი საქონლის დირექტულების 5%-ის ოდენობით.

10. სადათ საკითხების გადაწყვეტა

10.1 მიმწოდებელსა და შემსყიდველს შორის ხელშეკრულების განხორციელების პროცესში მხარეთა შორის სადათ საკითხების გადაწყვეტა მოხდება სასამართლოს ვიზით. მოქმედი კანონმდებლობის შესაბამისად.

10.2 თუ მიმწოდებელი არ არის საქართველოს რეზიდენტი, ხელშეკრულების განხორციელების პროცესში მხარეთა შორის წარმოქმნილი სადათ საკითხების განხილვა განხორციელდება საარბიტრაჟო კარტევის გზით, საერთაშორისო საკავშირო სამართლის შესახებ გაერთიანებული კომისიის წესების შესაბამისად.

11. ხელშეკრულების შესრულების გარანტია

11.1. არ გიმოიყენება.

12. ხელშეკრულების შეწყვეტა.

12.1. შემსყიდველი მიღების გადაწყვეტილება ხელშეკრულების სრული ან მისი ცალკეული პირობის მოქმედების შეწყვეტის შესახებ, მიმწოდებელის მიერ ხელშეკრულების პირობების შეუსრულებლობის შემთხვევაში.

12.2. შემსყიდველისა და მიმწოდებელის შორის ურთიერთშორისნობის საფუძვლზე, შემსყიდველის შედების მიღების გადაწყვეტილება ხელშეკრულების სრული ან მისი ცალკეული პირობის მოქმედების შეწყვეტის შესახებ.

12.3. შემსყიდველი ხელშეკრულების სრული ან ცალკეული შეწყვეტის გადაწყვეტილების მიღებისას გაღდებულია შეატყობინოს მიმწოდებელს მიღებული ვადაწყვეტილება. მისი მიღების საფუძველი და მოქმედების თარიღი, აღნიშნული შეტყობინება უნდა მიეწოდოს მიმწოდებელს გადაწყვეტილების მაღამი შესლამდე.

13. დამატებითი პირობები

13.1. შემსყიდველს უფლება აქვს შეცვალის ხელშეკრულების საგნით გათვალისწინებული სამუშაოთა მოცულობა, რამაც შეიძლება ვამოიწვიოს ხელშეკრულების ღირებულების შეცვლა. რის თაობაშეც მიმწოდებელს არ ეჭნება პრეტენზია იმ შემთხვევაში თუკი შემსყიდველი აუნაზურებს მიმწოდებელს შეცვლილ ღირებულებას;

13.2. ხელშეკრულების მხარეები ვაღდებული არიან გაუფრთხილებრივ თითოეულის სახელს, საქართველოს და დარსებას;

13.3. მხარეები ვალდებული არიან დაიცვონ ერთობლივი საქმიანობის შედეგად მათვის ცნობილი მეორე მხარის კონფიდენციალური ინფორმაცია;

13.4. ხელშეკრულების მხარეებს არა აქვთ უფლება გააკეთონ განცხადება მეორე მხარის მიერ ხელშეკრულების ვერ ან არ შესრულების, მისი შესრულებისას დარღვევების და ა. შ. თუ წინასწარ მოხდა საკონის ერთობლივი შესწავლა და შესაძლისი ფაქტების დადასტურება;

13.5. კონფიდენციალობის დარღვევად არ ჩაითვლება შემთხვევა, როდესაც ინფორმაციის გამედავნება წარმოადგენს კანონის ან კანონის საფუძვლზე ხელისუფლების რომელიმე ორგანოს მიერ გამოიტანება აქტის მოთხოვნას;

13.6. წინამდებარე ხელშეკრულება შედგენილია ოთხ ეჭვებარად ქართულ ენაზე, რომელთაგან თითოეულის გამნისა თანაბარი იურიდიული ძალა და ინახება „შემსყიდვულობა“ და „მიმწოდებულობა“;

13.7. წინამდებარე ხელშეკრულების გველა ცვლილება და დამატება ძალაშია მხოლოდ იმ შემთხვევაში, თუ ისინი შედგენილია წერილობითი სახით და ხელმოწერილია ორივე მხარის სრულუფლებითი წარმომადგენლის მიერ.


შემსყიდვული ორგანიზაცია:

შსს საფინანსო-სამეურნეო დეპარტამენტის

დირექტორის მოადგილე

ოთარ დანებლა

მიმწოდებული ორგანიზაცია:

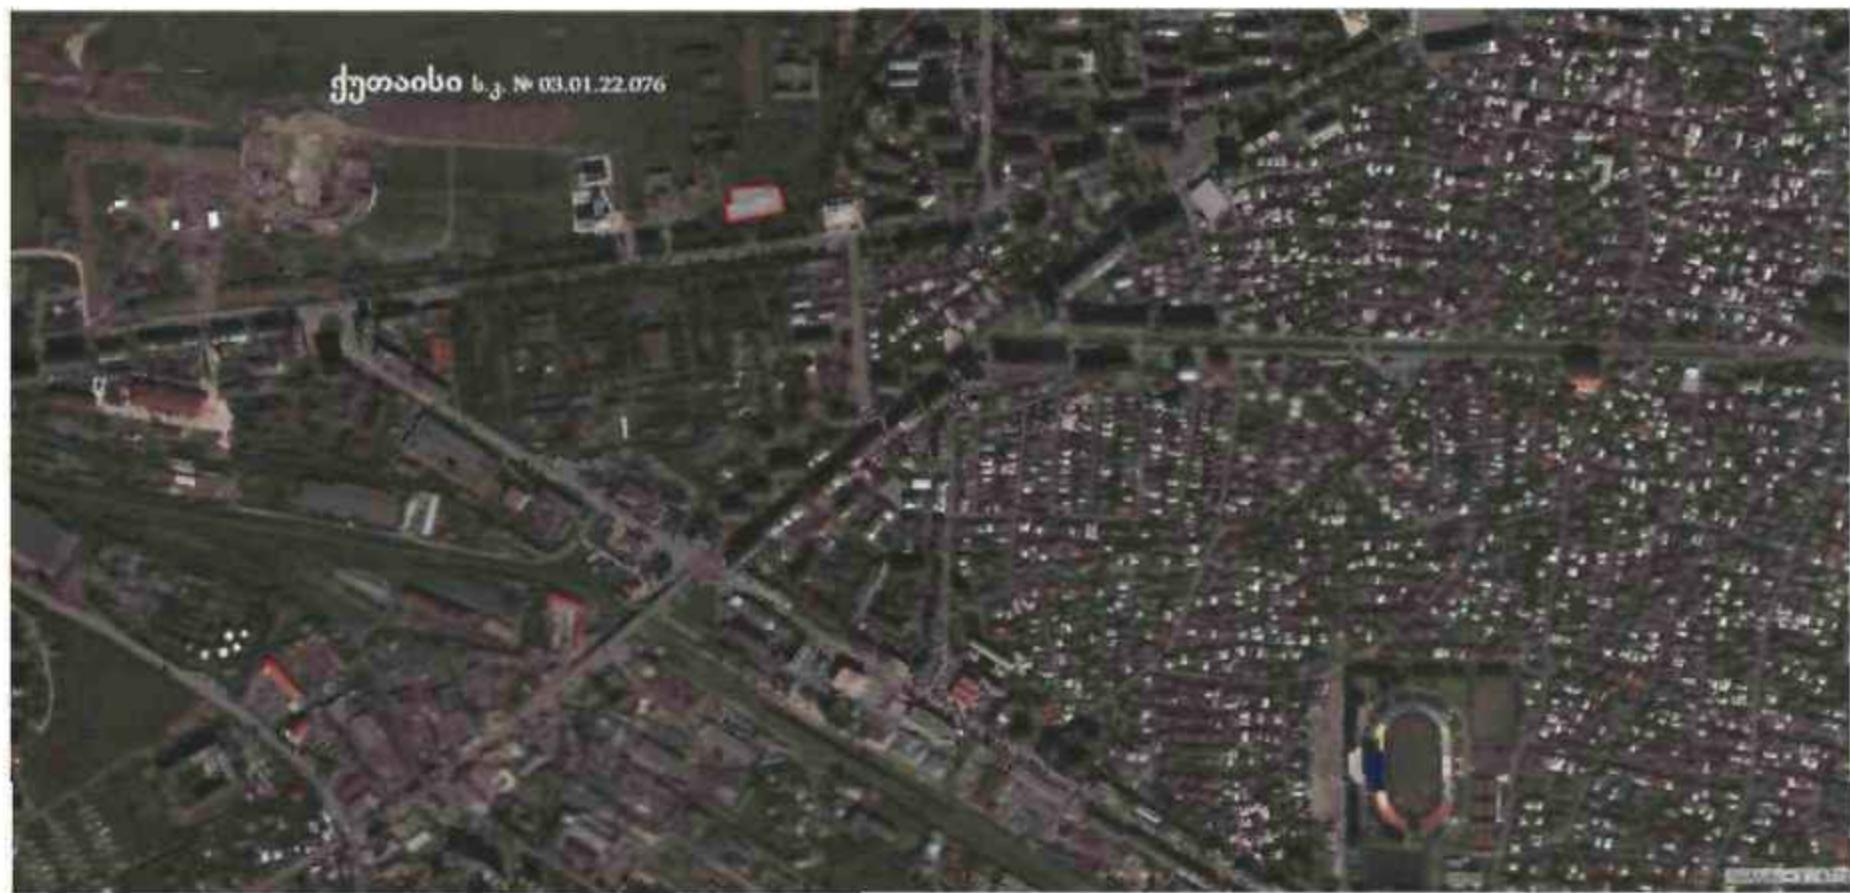

ქუთაისი ს.კ. № 03.01.22.076



საქართველოს მშენების სამინისტრო
საჯარო რეისტრის მიწოდებელი საპარცო
სამარათო გვერდი

გვირს ნაკვეთის საჭადასტო კოდი: 03 01 22 076

განცხადების რეისტრაციის ნომერი: 882011037400

გვირს ნაკვეთის ვარიანტი: 4668 კვ.მ.

დანიშნულება:

არასამუშავე(უსამარცვლელი)

კატეგორია:

მომსახურების თარიღი: 02.02.11



307700

307750

307800


307850

4681600

4681750

4681700

4681650

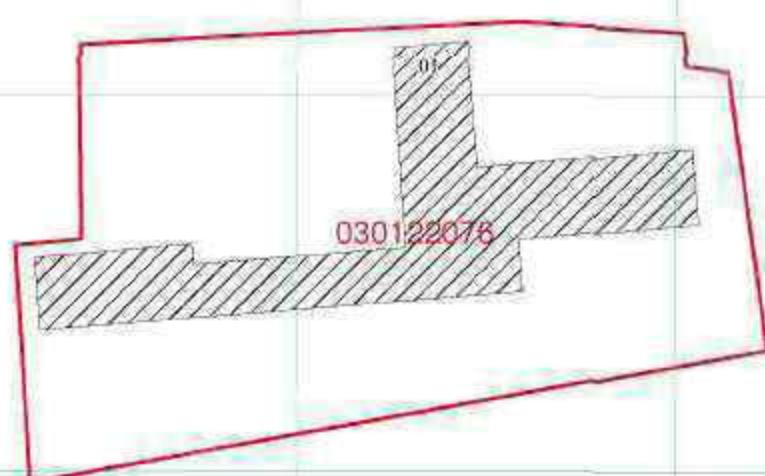

მასშტაბი: 1:1,000



01/2

ქართველი და გერმანიული
მიწოდების ნიმუშის სირთულის ნობი



გადატებული



ნაკვეთის ნიმუში



0.00

მიწის ნაკვეთის საკვადასტო სახელი:



გვერდის ნაკვეთის:



(ნაკვეთის დანართის
სიტყვას დამტკიცება)











ქ.ქუთაისი

Nº	სტრუქტურული ერთეული	შერსონა	ფართი
1	სტრუქტურული ნაწილი N1	117	1397
2	სტრუქტურული ნაწილი N2	43	593
3	სტრუქტურული ნაწილი N3	135	1392
4	სტრუქტურული ნაწილი N4	14	319
5	სტრუქტურული ნაწილი N5	29	610
6	სტრუქტურული ნაწილი N6	76	1078
7	სტრუქტურული ნაწილი N7	14	450
	ჯამი	428	5839

შენიშვნა

გასათვალისწინებელია შენობაში საერთო სარგებლობის ფართები:			ფართი
ა) ცენტრისტული, ტამბური, დამზადებელი და მუნიციპალიტეტი და ა.შ.	25.0%	1459.75	
ბ) კიბის უკრებები და ლიტეტები	5.0%	291.95	
გ) საკონცერნო დარბაზი	8.0%	467.12	
დ) სპორტული დარბაზი	8.0%	467.12	
ე) საერთო სკოლა წერტილები	1.0%	58.39	
ვ) უწოდებული სამზარეულო სასაფლაო	10.0%	583.9	
ზ) საკუნძალები, სხვადასხვა დამზადებელი სათავსოები და ა.შ.	2.0%	116.78	
	ჯამი	59.0%	3445.01
			შენობის საფარაუდო სასარგებლო ფართო
			ერთ შერსონაშე
			21.69

ტერიტორიის კეთილმოწყობა

გასათვალისწინებელია ტერიტორიაზე შემდეგი ფართები:			
ა) სარეკრიუმო ბინა	3%	278.52	
ბ) დახურული და ღია ავტო სადელმები	30%	2785.20	
გ) საერთო ავტო სამრეკაო ასევე დამატებით საპატრულოსთვის კალტე 2-ბოჭსი	1.5%	139.26	
2) გასათვალისწინებელია დამზადებელი შენობები:			
ა) საწვაპე საგენერატორო, საფენტრილაციო დანადგარებისთვის	2.0%	185.68	
	ტერიტორიაზე გასათვალისწინებელი ფართი	36.5%	3388.66

დანართი 1: ქ. ტერაბი		მოცემულობა		ფართობები, კვ.მ						
		სამართლის ნაწილი N1 (მიღება საფრთხეების მშენებელის დამზადებულის მისამართი)								
N	დასახელება	პრისონიალის რაოდენობა	შენიშვნა	ფართობები, კვ.მ				გამოწვევის ფირთვი, კვ.მ		
აღმოჩენის რიცხვი										
1	ხელმძღვანელი	1	სამუშაო ოთახისამაღლებრივი მისამართის დელი, სედლი წერტილები	სამუშაო ოთახი	სამუშაო	სედლი წერტილი	სედლის მისამართის მდგრადი მასალა	73		
2	მოადგილე	3	სამუშაო ოთახისამაღლებრივი მისამართის დელი, სედლი წერტილები	სამუშაო ოთახი	სამუშაო	სედლი წერტილი	სედლის მისამართის მდგრადი მასალა	159		
3	თანამშემწერი	1	სამუშაო ოთახი	სამუშაო ოთახი	სამუშაო	სედლი წერტილი	მისამართის მდგრადი მასალა	20		
სამსახური										
1	თანამშრომელი	2	ერთ გამოყოფილ სიერკეში	სამუშაო ოთახი				65		
2	თანამშრომელი	10		არქიტექტორის ოთახი	15					
3				საინჟინრო არქიტექტორის ოთახი	15					
სამსახური										
1	ხელმძღვანელი	1	სამუშაო ოთახი	სამუშაო ოთახი	სამუშაო	სედლი წერტილი	მისამართი	90		
2	თანამშემწერი	3	ერთ გამოყოფილ სიერკეში	20						
3	თანამშემწერი	8		60						
4	არქიტექტორის ოთახი			10						
სამსახური										
1	ხელმძღვანელი	1	სამუშაო ოთახი	სამუშაო ოთახი	სამუშაო	სედლი წერტილი	მისამართი	20		
2	თანამშრომელი	1	ერთ გამოყოფილ სიერკეში	20						
3	თანამშრომელი	1		25						
სამსახური										
1	თანამშრომელი	1	სამუშაო ოთახი	სამუშაო ოთახი	სამუშაო	სედლი წერტილი	მისამართი	157		
2	სანერგენი	0	ერთ გამოყოფილ სიერკეში	140						
3	თანამშრომელი	3		18						
სამსახური										
1	თანამშრომელი	1	სამუშაო ოთახი	სამუშაო ოთახი	სამუშაო	სედლი წერტილი	მისამართი	18		
2	თანამშრომელი	1	ერთ გამოყოფილ სიერკეში	25						
3	თანამშრომელი	1								
სამსახური										
1	თანამშრომელი	1	ერთ გამოყოფილ სიერკეში	სამუშაო ოთახი	სამუშაო	სედლი წერტილი	მისამართი	25		
2	თანამშრომელი	1	ერთ გამოყოფილ სიერკეში	25						
3	თანამშრომელი	3								
სამსახური										
1	თანამშრომელი	1		სამუშაო ოთახი	სამუშაო	სედლი წერტილი	მისამართი			

2	თანამშრომელი	1	კურთ გამოყოფილ სიერტები	35		35
3	თანამშრომელი	4				
4	თანამშრომელი	1				
5	თანამშრომელი	0				
სამსახური						
1	თანამშრომელი	1	სამშენო ოთახი	სამშენო ოთახი	სამშენო ოთახი	სამშენო ოთახი
				17		17
				სამშენო		
				40		40
სამსახური						
1	თანამშრომელი	0	საკუნძალი ოთახი	საკუნძალი ოთახი	საკუნძალი ოთახი	საკუნძალი ოთახი
				8		8
სამსახური						
1	თანამშრომელი	1	სამშენო ოთახი, მოსასცენტრის დანართი, სკოლური წერტილები	სამშენო ოთახი	სამშენო ოთახი	სკოლური წერტილი
				25		4
2	თანამშრომელი	7	კურთ გამოყოფილ სიერტები			
3	თანამშრომელი	9		80		
სამსახური						
1	ხელმძღვანელი	1	სამშენო ოთახი, მოსასცენტრის დანართი, სკოლური წერტილები	სამშენო ოთახი	სამშენო ოთახი	სკოლური წერტილი
				25		4
2	თანამშრომელი	7				
3	თანამშრომელი	26	კურთ გამოყოფილ სიერტები			
4	თანამშრომელი	3		180		
სამსახური						
1	თანამშრომელი	4	კურთ გამოყოფილ სიერტები	22.8		22.8
სამსახური						
1	თანამშრომელი	2	სამშენო ოთახი	სამშენო ოთახი	სამშენო ოთახი	სამშენო ოთახი
				20		4
			საკუნძალი ოთახი	15		
სამსახური						
1	თანამშრომელი	6	სამშენო ოთახი	34.2		34.2
სამორიგენი						
1	სამორიგენი			სამორიგენი	სამორიგენი	სამორიგენი
				15		
2	სამორიგენი ოთახი			12		
3	მოსასცენტრის დანართი			12		
4	სამორიგენი			15		
დაწმინდე დართვები						
1	3-ლაიანი აღმოსავანის დანართი			42		42
2	ნიდანის დაწმინდე დანართი			60		60
3	თანამშრომელისთვის სკოლური წერტილები					
4	სკოლური წერტილი საზოგადო ქალაქის		სკოლური წერტილი 21; / სამსახური 21; (გამოხდები)		10	25
5	სკოლური წერტილი საზოგადო შატაბაზა		სკოლური წერტილი 21; / სამსახური 21; (გამოხდები)		15	
ჯამი						
	117					1397

အာမာတော် 1: ရှိခိုက်သင်		ဒီဇယ်မြှောင်း		စုံပေါ်လျှော့	
နေဂြာက်တွေ နောက် N 1 (အောက်ဖော်လျှော့ မြော်လျှော့)					
N	စာအုပ်	ပေါ်လျှော့	ရောင်ပြန်လည်	ရောင်ပြန်လည်	စုံပေါ်လျှော့
အာမာတော်					
1	နှေ့လျှော့	1	နေဂြာက် အတာဆုံး အမြတ်ဆုံး၊ မြန်မာ ပြည်နယ်၊ နှေ့လျှော့	ပေါ်လျှော့ အတာဆုံး	ပေါ်လျှော့
				30	15
					4
					12
					61
စာမျက်နှာ					
1	တာဝန်မြို့နယ်	5	စာမျက်နှာ အတာဆုံး	ပေါ်လျှော့ အတာဆုံး	ပေါ်လျှော့
				30	
စာမျက်နှာ					
1	နှေ့လျှော့	1	စာမျက်နှာ အတာဆုံး	ပေါ်လျှော့ အတာဆုံး	ပေါ်လျှော့
				25	0
					4
					12
					76
စာမျက်နှာ (ပုံစံ 10-တာဝန်မြို့နယ် မြော်လျှော့ အတာဆုံး ပုံစံ)					
1	နှေ့လျှော့	1	စာမျက်နှာ အတာဆုံး	ပေါ်လျှော့ အတာဆုံး	ပေါ်လျှော့
				20	
2	တာဝန်မြို့နယ်	2	ဤ နှေ့လျှော့	ပေါ်လျှော့	ပေါ်လျှော့
3	တာဝန်မြို့နယ်	2	ဤ နှေ့လျှော့	ပေါ်လျှော့	ပေါ်လျှော့
စာမျက်နှာ					
1	တာဝန်မြို့နယ်	3	ဤ နှေ့လျှော့	ပေါ်လျှော့	ပေါ်လျှော့
				25	
2	ချောက်		ချောက်	ပေါ်လျှော့	ပေါ်လျှော့
စာမျက်နှာ					
1	တာဝန်မြို့နယ်	8	စာမျက်နှာ အတာဆုံး	ပေါ်လျှော့ အတာဆုံး	ပေါ်လျှော့
				50	
2	စာမျက်နှာ		စာမျက်နှာ အတာဆုံး (အကျဉ်းကြောင်း)	ပေါ်လျှော့	ပေါ်လျှော့
စာမျက်နှာ					
1	နှေ့လျှော့	1	စာမျက်နှာ အတာဆုံး	ပေါ်လျှော့ အတာဆုံး	ပေါ်လျှော့
				20	
2	တာဝန်မြို့နယ်	12	ဤ နှေ့လျှော့	ပေါ်လျှော့	ပေါ်လျှော့
စာမျက်နှာ					
1	နှေ့လျှော့	1	စာမျက်နှာ အတာဆုံး	ပေါ်လျှော့ အတာဆုံး	ပေါ်လျှော့
				20	
စာမျက်နှာ					
1	တာဝန်မြို့နယ်	2	စာမျက်နှာ အတာဆုံး	ပေါ်လျှော့ အတာဆုံး	ပေါ်လျှော့
				25	
စာမျက်နှာ					

1	ხელმძღვანელი	1	საშემახი რთახი, სამდიღო, მოსახვენებელი, სკოლი წერტილები	სამშენებლო 25	სამშენებლო 4	სკოლი წერტილები 12	მისამართი 41	
2	მოადგილუ	1	საშემახი რთახი, სამდიღო, მოსახვენებელი, სკოლი წერტილები	სამშენებლო 25	სამშენებლო 4	სკოლი წერტილები 12	მისამართი 41	
3	თანამშრომელი	3	ერთ გამოყოფებულ სიცოდელში	35	65	35	65	
4	თანამშრომელი	3						
5	თანამშრომელი	1						
5	საკლასო ლაბორის ტექნიკის სათათირო	79	79-თანამშრომელუბიერ გათვლილი	160			160	
სასტუმროს ტიპის მიზნობის სიდიდე								
1	სასტუმრო ნომერი 10		ტამბური, სასტუმრო ლაბორი, სკოლი წერტილი, საძინებელი	ტამბური 40	სასტუმრო 200	სკოლი წერტილები 40	საძინებელი 150	430
2	სამზარეულო სამატილი			სამზარეულო 25	სამზარეულო 15	სკოლი წერტილები 4		44
3	სამრობი ლაბო			ლაბო	15			15
4	ვერსინალის ლაბო	5			20			20
დაშინარე სიურცები								
1	სკოლი წერტილი ქალთა საშიაპე		სკოლი წერტილი 2 კ. საშიაპე 2 კ (გასახდელი)			12		27
2	სკოლი წერტილი მამა კაკო საშიაპე		სკოლი წერტილი 3 კ. საშიაპე 3 კ (გასახდელი)			15		
ჯამი		135						1392

დანართი 1: ქართველის		შოთა მეტელიძე		გარემობები, კვ. 3					
სულისურული წარიღლი არა არა არა დამატებული სუსასლებულობა									
N	დასახელება	პერსონალის რაოდენობა	შენიშვნა	ფართობები, კვ. 3		კამიური ფართო, კვ. 3			
ადამიანის უძრავი									
1	ხელმძღვანელი	1	სამუშაო ღოახი, სამდგრავი, მოსასურველი, სკოლი წერტილები	სამუშაო რაოდენობა	სამდგრავი	სკოლი წერტილი	მოსასურველი		
				30	15	4	12	61	
სამსახური									
1	თანამშრომელი	1	სამუშაო ღოახი	სამუშაო რაოდენობა					20
				20					
სამსახური									
1	ხელმძღვანელი	1	სამუშაო ღოახი	სამუშაო რაოდენობა	სამდგრავი	სკოლი წერტილი	მოსასურველი		
2	თანამშრომელი	4	ერთ გამოყოფილი პირზე ერთი	25					
სამსახური									
1	ხელმძღვანელი	1	სამუშაო ღოახი	სამუშაო რაოდენობა	სამდგრავი	სკოლი წერტილი	მოსასურველი		
2	თანამშრომელი	6	ერთ გამოყოფილი სიღრუეში	35					
დამზარებული ფართები									
1	2-დასაკრთხო ამონასურველი ღოახი			28					28
2	საერთო მოსასურველი	12-თანამშრომელები		48					48
3	სამშრომელი	8-თანამშრომელები		32					32
4	სკოლი წერტილი სამსახური ქალათა	სკოლი წერტილი 2კვ / სამშავე-2კვ (გასახდელი)					15	15	
5	სკოლი წერტილი სამსახური მამაკაცთა	სკოლი წერტილი 2კვ / სამშავე-2კვ (გასახდელი)					15	15	

N	დასახელება	პერსონალის რაოდენობა	შენიშვნა	ფართობები, კვ.მ				ჰამერი ფართი, კვ.მ
ადმინისტრაცია								
1	სამსახურის უფროსი	1	სამუშაო ოთახი, მოსასვენებელი, სველი წერტილები	სამუშაო ოთახი	სამდინო	სველი წერტილი	მოსასვენ.	46
				30		4	12	
2	მოადგილე	1	სამუშაო ოთახი	სამუშაო ოთახი	სამდინო	სველი წერტილი	მოსასვენ.	25
				25				
სამსახური								
1	ნამყვანი სპეციალისტი	1	სამუშაო ოთახი არქივი ნივთმზადების გაცემისა და მიღების ოთახი	სამუშაო ოთახი	სამუშაო ოთახი			56
				20				
				18				
სამსახური								
1	მთავარი ექსპერტი	2	ერთ გამოყოფილ სივრცეში	სამუშაო ოთახი	სამდინო	სველი წერტილი	მოსასვენ.	20
				20				
სამსახური								
1	მთავარი ექსპერტი	2	ერთ გამოყოფილ სივრცეში	სამუშაო ოთახი	სამდინო	სველი წერტილი	მოსასვენ.	20
				20				
სამსახური								
1	ტრასოლოგიურის მთავარი ექსპერტი	2	ერთ გამოყოფილ სივრცეში	სამუშაო ოთახი	სამდინო	სველი წერტილი	მოსასვენ.	40
				20				
2	სახანძროს მთავარი ექსპერტი	1	ლაბორატორია	ლაბორატორია	20			
სამსახური								
1	მთავარი ექსპერტი	3	ერთ გამოყოფილ სივრცეში	სამუშაო ოთახი	სამდინო	სველი წერტილი	მოსასვენ.	45
				20				
სამსახური								
1	მთავარი ექსპერტი	2	ერთ გამოყოფილ სივრცეში	ერთ გამოყოფილ სივრცეში	სამუშაო ოთახი	სამდინო	სველი წერტილი	90
				20				
				40				
სამსახური								
1	უფროსი ექსპერტი მთავარი ექსპერტი (ექიმი ნარკოლოგი) ექსპერტი	1 4 3	ერთ გამოყოფილ სივრცეში	ერთ გამოყოფილ სივრცეში	სამუშაო ოთახი	სამდინო	სველი წერტილი	83
				40		4	20	
				15				
				4				
სამსახური								
1	მთავარი ექსპერტი უფროსი ექსპერტი ექსპერტი	1 3 2	ერთ გამოყოფილ სივრცეში	ერთ გამოყოფილ სივრცეში	სამუშაო ოთახი	სამდინო	სველი წერტილი	51
				35				
დამხმარე ფართები								
1	გასახდელი		ფორმის გამოსაცვლელი	30				30
2	სამზარეულო		8-თანამშრომელზე	32				
3	სველი წერტილი საშაპით ქალთა		სველი წერტილი 2კ. / საშაპე-2კ. (გასახდელი)			15		
4	სველი წერტილი საშაპით მამა ქალთა		სველი წერტილი 2კ. / საშაპე-2კ. (გასახდელი)			15		104
5	საწყობი (საკანკელარიო)			17				
6	საწყობი (სამეურნეო)			25				

დანართი 1: ქ. ქუთაისი		მოცემულობა				ფართობი, კვ.მ			
სტრუქტურული ნაწილი N5 (ყალკე შესასვლელი ყერტალები მხრიდან)									
N	დასახელება	პერსონალის რაოდენობა	შენიშვნა	ფართობი, კვ.მ				კამურად ფართი, კვ.მ	
ძლიშნისტრობისა									
1	ხელმძღვანელი	1	სამუშაო ღთახი, მოსასვენებელი, სკელა წერტილები	სამუშაო ღთახი	ამდგრძნ.	სკელა წერტილი	მოსასვენ.	12	46
	მოადგილე			სამუშაო ღთახი, მოსასვენებელი, სკელა წერტილები	სამუშაო ღთახი	ამდგრძნ.	სკელა წერტილი	მოსასვენ.	
სამსახური									
1	თანამშრომელი	1	სამუშაო ღთახი	სამუშაო ღთახი	ამდგრძნ.	სკელა წერტილი	მოსასვენ.	37	37
	თანამშრომელი			არქივის ღთახი	17				
სამსახური									
1	თანამშრომელი	2	ერთ გამოყოფილ სივრცეში	სამუშაო ღთახი	ამდგრძნ.	სკელა წერტილი	მოსასვენ.	20	20
	თანამშრომელი			20					
სამსახური									
1	თანამშრომელი	4	ერთ გამოყოფილ სივრცეში	სამუშაო ღთახი	ამდგრძნ.	სკელა წერტილი	მოსასვენ.	35	35
	თანამშრომელი			35					
სამსახური									
1	უფროსი	1	სამუშაო ღთახი	სამუშაო ღთახი	ამდგრძნ.	სკელა წერტილი	მოსასვენ.	40	40
	მოადგილე			20					
სამსახური									
1	თანამშრომელი	1	სამუშაო ღთახი	სამუშაო ღთახი	ამდგრძნ.	სკელა წერტილი	მოსასვენ.	20	20
	თანამშრომელი			20					
სამსახური									
1	თანამშრომელი	3	ერთ გამოყოფილ სივრცეში	სამუშაო ღთახი	ამდგრძნ.	სკელა წერტილი	მოსასვენ.	20	20
	თანამშრომელი			20					
სამსახური									
1	თანამშრომელი	7	ერთ გამოყოფილ სივრცეში	სამუშაო ღთახი	ამდგრძნ.	სკელა წერტილი	მოსასვენ.	35	35
	თანამშრომელი			35					
სამსახური									
1	თანამშრომელი	7	ერთ გამოყოფილ სივრცეში	სამუშაო ღთახი	ამდგრძნ.	სკელა წერტილი	მოსასვენ.	28	72
	თანამშრომელი			40					
სამსახური									
1	თანამშრომელი	2	სამუშაო ღთახი	სამუშაო ღთახი	ამდგრძნ.	სკელა წერტილი	მოსასვენ.	17	117
	სასაწყობო სივრცე			100					

სამსახური								
1	თანამშრომელი	4	სამუშაო ღოთახი	სამუშაო ღოთახი	მაჩვენებელი	სკოლა წერტილი	მოსახური:	62
			შეინარაღების ღოთახი (საინარაღო)	20				
დამზარე სივრცეები								
1	დამლოაგებელი	2	საკუთრიანი	8				8
2	სამზარეულო		სივრცე გამოყოლილი 10-თანამშრომელზე	30				30
3	საკონფერენციო დარგი		(საკლასო ღოთახის ტიპის)	160				160
4	სკოლი წერტილი ქალთა		სკოლი წერტილი 2ვ.			10		20
5	სკოლი წერტილი მამაკაცთა		სკოლი წერტილი 2ვ.			10		
დანაყოფი								
1	ხელმძღვანელი	1	სამუშაო ღოთახი	სამუშაო ღოთახი	მაჩვენებელი	სკოლა წერტილი	მოსახური:	20
				20				
1	თანამშრომელი	10	ერთ გამოყოფილი სივრცეში	სამუშაო ღოთახი	მაჩვენებელი	სკოლა წერტილი	მოსახური:	60
სამსახური								
1	თანამშრომელი	1	სამუშაო ღოთახი	სამუშაო ღოთახი	მაჩვენებელი	სკოლა წერტილი	მოსახური:	20
სამსახური								
1	თანამშრომელი	10	მოსახურებელი	სამუშაო ღოთახი	მაჩვენებელი	სკოლა წერტილი	მოსახური:	30
დამზარე სივრცეები								
1	სკოლი წერტილი ქალთა		სკოლი წერტილი 2ვ.			10		25
2	სკოლი წერტილი მამაკაცთა საშაპე		სკოლი წერტილი 2ვ. საშაპე 2ვ.			15		
დანაყოფი								
1	ხელმძღვანელი	1	სამუშაო ღოთახი	სამუშაო ღოთახი	მაჩვენებელი	სკოლა წერტილი	მოსახური:	20
				20				
2	მოადგილე	1	სამუშაო ღოთახი	სამუშაო ღოთახი	მაჩვენებელი	სკოლა წერტილი	მოსახური:	20
დანაყოფი								
1	ხელმძღვანელი	1	სამუშაო ღოთახი	სამუშაო ღოთახი	მაჩვენებელი	სკოლა წერტილი	მოსახური:	20
				20				
2	თანამშრომელი	13	ერთ გამოყოფილი სივრცეში	სამუშაო ღოთახი	მაჩვენებელი	სკოლა წერტილი	მოსახური:	75
დამზარე სივრცეები								
1	სკოლი წერტილი ქალთა საშაპე		სკოლი წერტილი 2ვ. საშაპე 1ვ (გასახდელი)			10		25
2	სკოლი წერტილი მამაკაცთა საშაპე		სკოლი წერტილი 2ვ. საშაპე 2ვ (გასახდელი)			15		
ჯამი		76						1078

დანართი 1: ქ. ქუთაისი		შოთა რემულაძე		ფართობები, კვ.მ	
სისტემური დანართი №7 (დამიწის გადამზებული შემსახულებებით 1-სართულაზე)					
N	დასახელება	პერსონალის რაოდენობა	შენიშვნა	ფართობები, კვ.მ	კამარა ფართი, კვ.მ
აღმინისტრობის მიზანი					
1	ხელმისაწვდომი	1	სამუშაო ღოთახი მოსასკონცელი, სკოლი წერტილები	სმენის რაობა 30	4 12
2	ხელმისაწვდომი მიზანის მიზანის მიზანი	1	სამუშაო ღოთახი	25	
სამსახური					
3	თანამშრომელი	1	სამუშაო ღოთახი არქივი	სმენის რაობა 20 15	
მორიგეობის მიზანი					
1	თანამშრომელი (ორ კვლაში)	10	სამუშაო ღოთახი (სამინიჭებო) მოსასკონცელი	სმენის რაობა 30	
თანამშრომელი					
3	თანამშრომელი	1	საკუთრივი	სმენის რაობა 5	
დამშარენი სირწყეები					
1	დასაქოთს ამონასაცნობის ღოთახი			14	
2	დასაქოთს ღოთახი			36	
სამშარელი					
5	თანამშრომელის მიზანის სკოლი წერტილები		5-თანამშრომელი	15	
6	სკოლი წერტილი სამსაპათ წალია		სკოლი წერტილი 1ც / სამსაპათ (გამაზდელი)	8	
7	სკოლი წერტილი სამსაპათ ჩამაკაბა		სკოლი წერტილი 1ც / სამსაპათ (გამაზდელი) (სამურრნო)	8	
8	სამშობე			15	
დროებისთვის მოთავსების საკრიტიკულო დანართი					
1	დროებისთვის მოთავსების საკანი		9 საკანი, თათოეულში გათვალისწინებულია 2-გალი თარსართულიაზ საწილი და შესაბამისი წესით გათხავსებული სკოლი წერტილით	126	
2	სასკონი ზოანი			35	
3	გაფინანსების შონი			27	
4	სამშაპე		თარი დამიზურდებული	8	8
ჯამი		14			450