



აღიგენის ტერიტორიული სამსახურის შენობის სარემონტო -  
სარეკონსტრუქციო სამუშაოების ესკიზური პროექტი

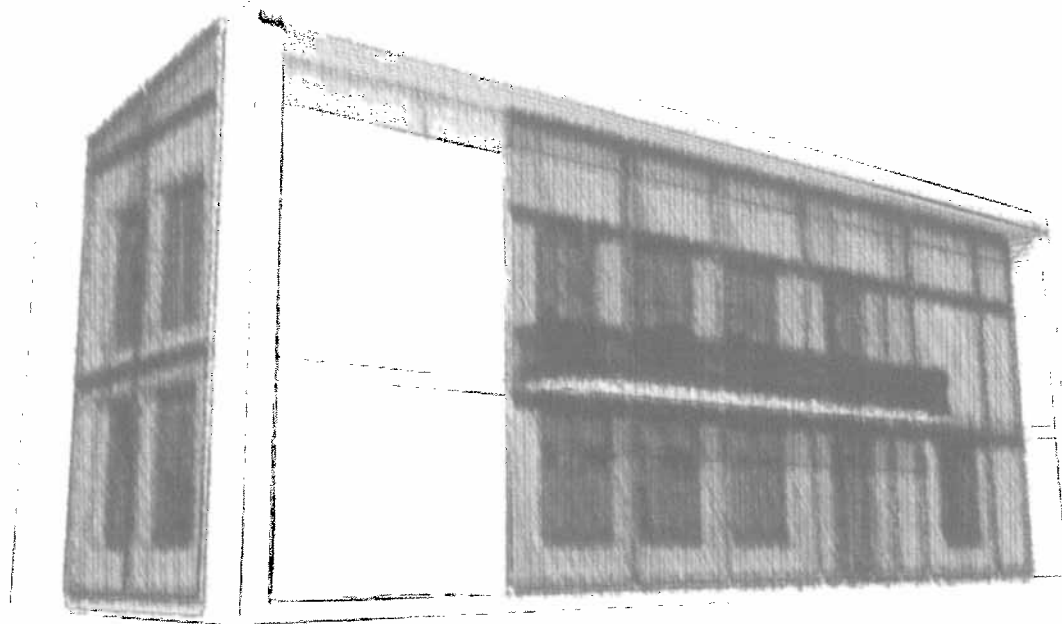

შპს "ოპტიმუსი"

დირექტორი

პროექტის ავტორი


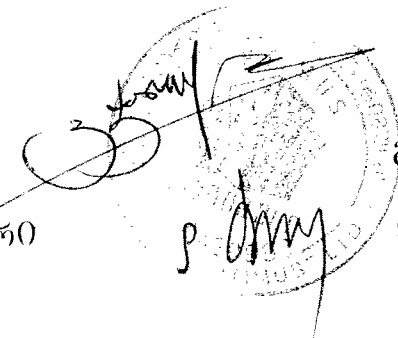


ბ. ჭანკვეთაძე

დ. სამხარაძე

თბილისი 2013 წ.



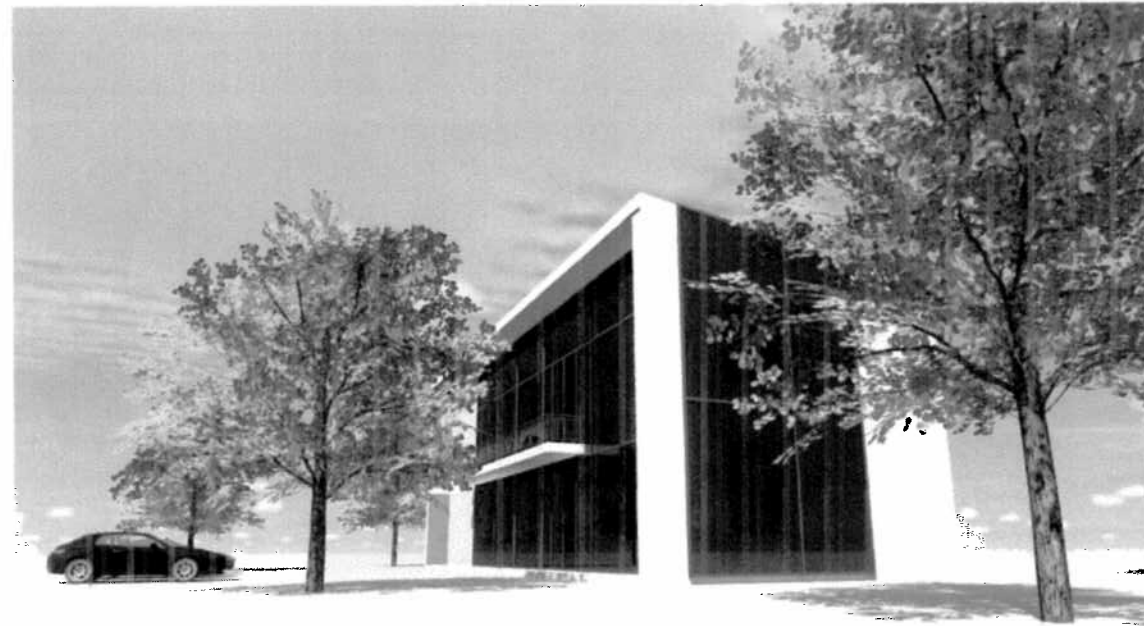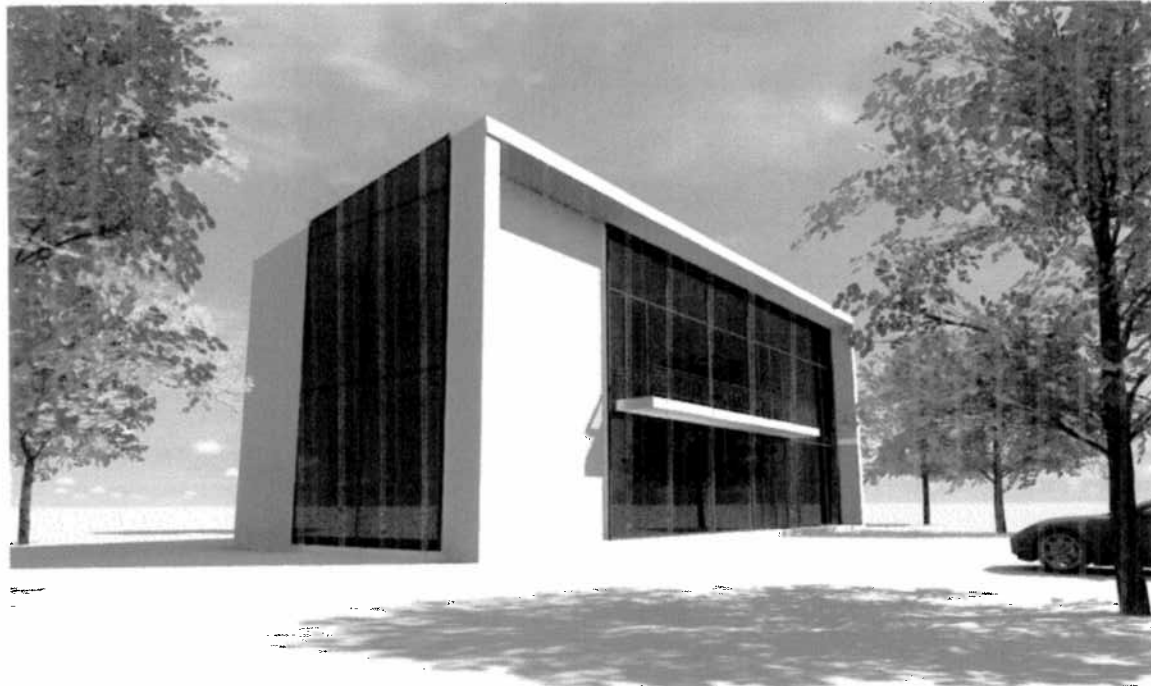

პირობითი აღნიშვნა:

დაგეგმეთ:


მისამართი:

პროექტის დასახელება:

პროექტის ნაწილი:  
არქიტექტურული



თანამდებობა	გვარი	სმულბრუნა
დირექტორი	ბ. ზანავიძე	
მთ. არქიტექტორი	დ. სამხარაძე	
პრ. ავტორი	დ. სამხარაძე	

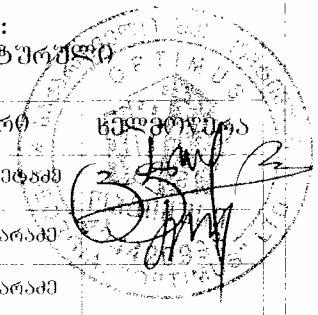

შემსრულებელი  
ორგანიზაცია **optinus**  
მოთიხასი


ფურცლის დასახელება:

პროექტის დასახელება

თარიღი 2013 წ.

ფურცლის რაოდენობა

ფურცლის ნომერი N

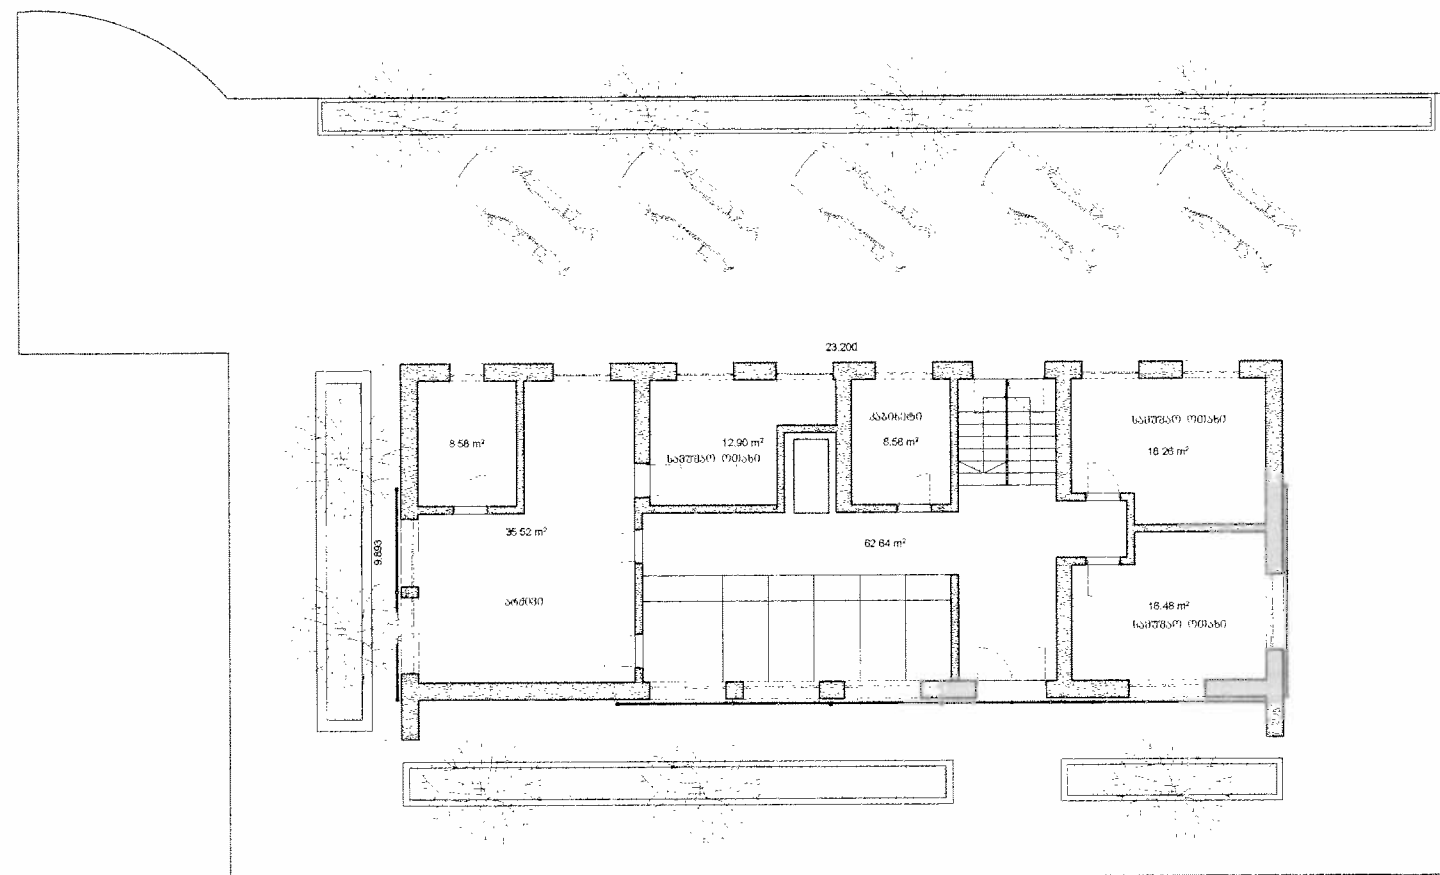

პროექტი ალწმწნა:

ღამკვეთი:

მისამართი:

პროექტის დასახელება:

პროექტის ნაწილი:  
არქიტექტურული

თანამდებობა	გვარი	სახელი
დირექტორი	ბ. ზანუშიაძე	ბ. ზანუშიაძე
მთ. არქიტექტორი	დ. ხაჩიძე	დ. ხაჩიძე
პრ. ავტორი	დ. ხაჩიძე	დ. ხაჩიძე



ფურცლის დასახელება:

კეთილმოწყობის გეგმა

თარიღი 2013 წ. მასშ. 1:200

ფურცლის რაოდენობა


ფურცლის ნომერი №

S-04 ▼

▼ S-04

▼ S-02

▲ S-03

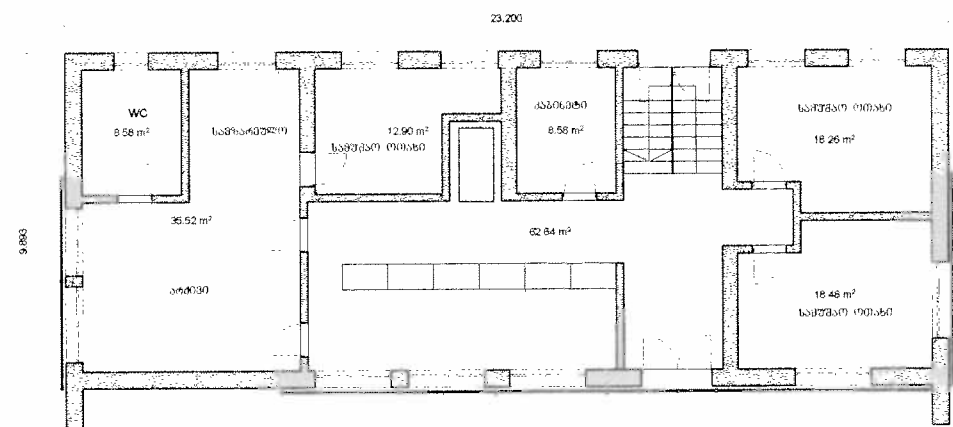

▲ S-02

▼ S-03

▲ S-01

▲ S-01

პრობითი აღნიშვნა:

დამკვეთი:

მისამართი:

პროექტის დასახელება:

პროექტის ნაწილი:  
არქიტექტურული

თანამდებობა	გვარი	ხელმოწერა
დირექტორი	პ. ზანდუკაძე	
მთ. არქიტექტორი	დ. ხაჩიძე	
პრ. ავტორი	დ. ხაჩიძე	

შემსრულებელი ორგანიზაცია

ფურცლის დასახელება:

შენიშვნის კრიტიკული  
ხარისხის გეგმა

თარიღი 2013 წ. მასშ. 1:200

ფურცლის რაოდენობა

ფურცლის ნომერი №


პირობითი აღნიშვნა:

დამკვეთი:


მისამართი:

პროექტის დასახელება:

პროექტის ნაწილი:  
არქიტექტურული

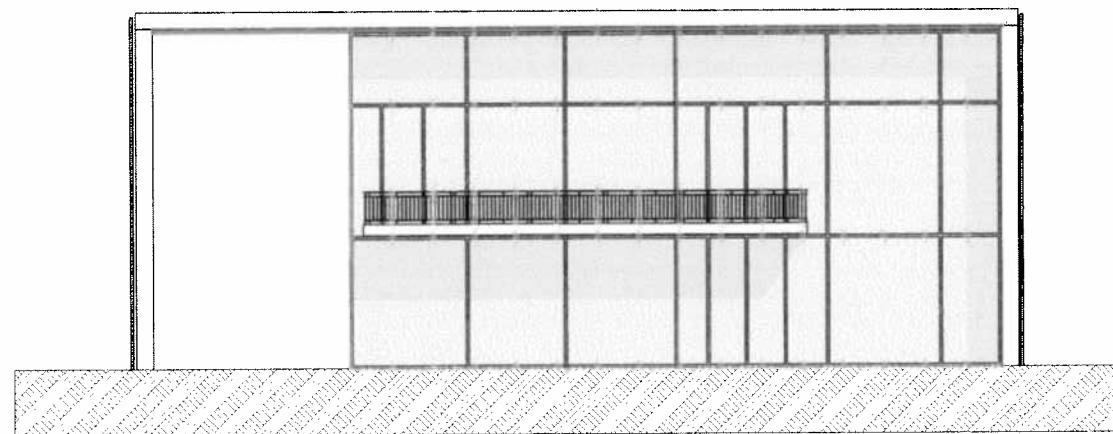

თანამდებობა	გვარი	სახელი
დირექტორი	ბ. ზანკუტაძე	ს. ზანკუტაძე
მთ. არქიტექტორი	დ. ხაჩიძე	დ. ხაჩიძე
პრ. ავტორი	დ. ხაჩიძე	დ. ხაჩიძე

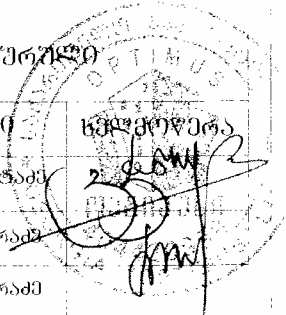

შემსრულებელი  
ორგანიზაცია



optimus  
ოპტიმუსი

ფურცლის დასახელება:

შახალი

თარიღი 2013 წ. მასშ. 1:200

ფურცლის რაოდენობა

ფურცლის ნომერი №


პირობითი აღნიშვნა:

დაგვიკვითი:

მისამართი:

პროექტის დასახელება:

პროექტის ნაწილი:  
არქიტექტურული

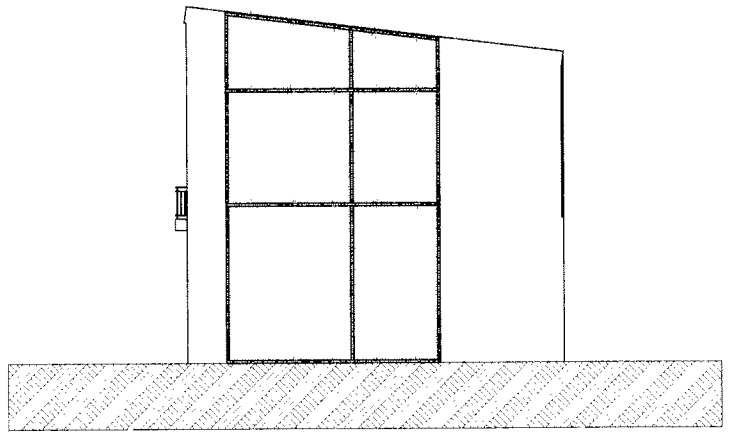

თანამდებობა	გვარი	სმელტოწი
დირექტორი	ბ. ზანკვიტაძე	<i>[Signature]</i>
მთ. არქიტექტორი	დ. ხაშხარაძე	<i>[Signature]</i>
პრ. ავტორი	დ. ხაშხარაძე	<i>[Signature]</i>

შემსრულებელი  
ორგანიზაცია  **optimus**  
მოთხოვნი

ფურცლის დასახელება:

ფასაღი 3

თარიღი 2013 წ. მასშ. 1:200

ფურცლის რაოდენობა

ფურცლის ნომერი №


პირობითი აღნიშვნა:

დაგეგმეთი:

მისამართი:

პროექტის დასახელება:

პროექტის ნაწილი:  
არქიტექტურული

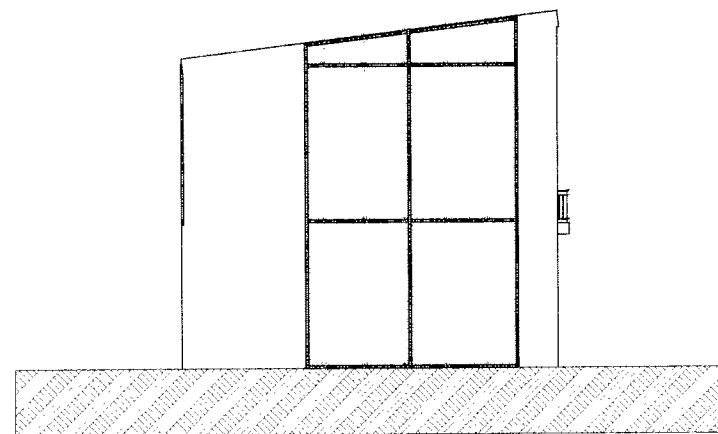

თანამდებობა	გვარი	ხელმოწერა
დირექტორი	ბ. პანჭულაძე	<i>[Handwritten Signature]</i>
მთ. არქიტექტორი	დ. სამხარაძე	<i>[Handwritten Signature]</i>
პრ. ავტორი	დ. სამხარაძე	<i>[Handwritten Signature]</i>

შეხვედრის ორგანიზაცია  **optinus**  
მშენებლობა


ფურცლის დასახელება:

ფასადი 2

თარიღი 2013 წ. მასშ. 1:200

ფურცლების რაოდენობა

ფურცლის ნომერი №

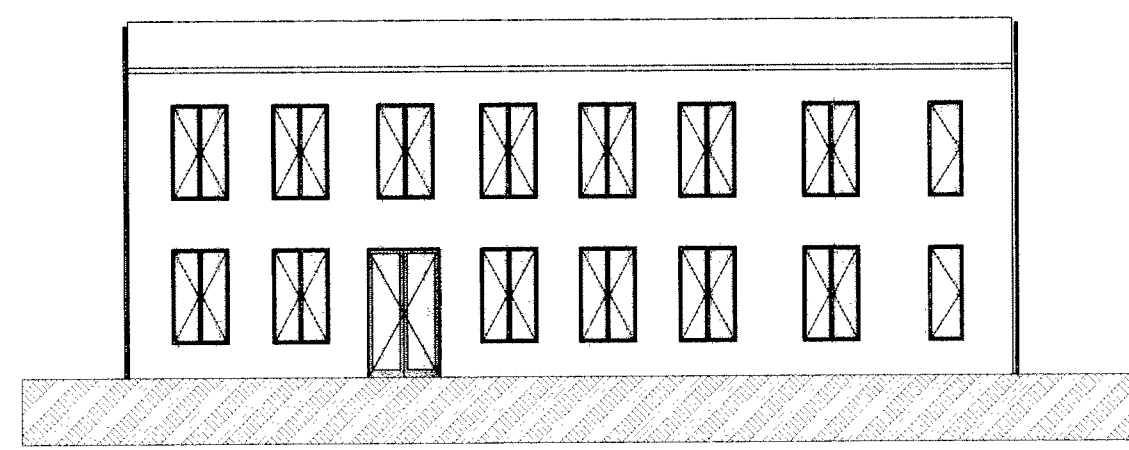

პროექტი ალწმწნა:

ღამკვეთი:

მისამართი:

პროექტის დასახელება:

პროექტის ნაწილი:  
არქიტექტურული

თანამდებობა	გვარი	ხელმოწერა
დირექტორი	ბ. ზანაშვილი	<i>[Handwritten Signature]</i>
მთ. არქიტექტორი	დ. ხაჩარაძე	<i>[Handwritten Signature]</i>
პრ. ავტორი	დ. ხაჩარაძე	<i>[Handwritten Signature]</i>

შემსრულებელი ორგანიზაცია

ფურცლის დასახელება:

ფანალო 4

თარიღი 2013 წ. განკ. 1:200

ფურცლის რაოდენობა

ფურცლის ნომერი №