


წილი 2-2 8 1:100

თიანეთის რაიონი	ა. მულაშვილი
მთ. უბანი	თ. შაბაძე
პრ. ადგილი	თ. შაბაძე
მასშტაბი	კომპიუტერული
2011 წ.	თ. შაბაძე



5-7

არქიტექტურა

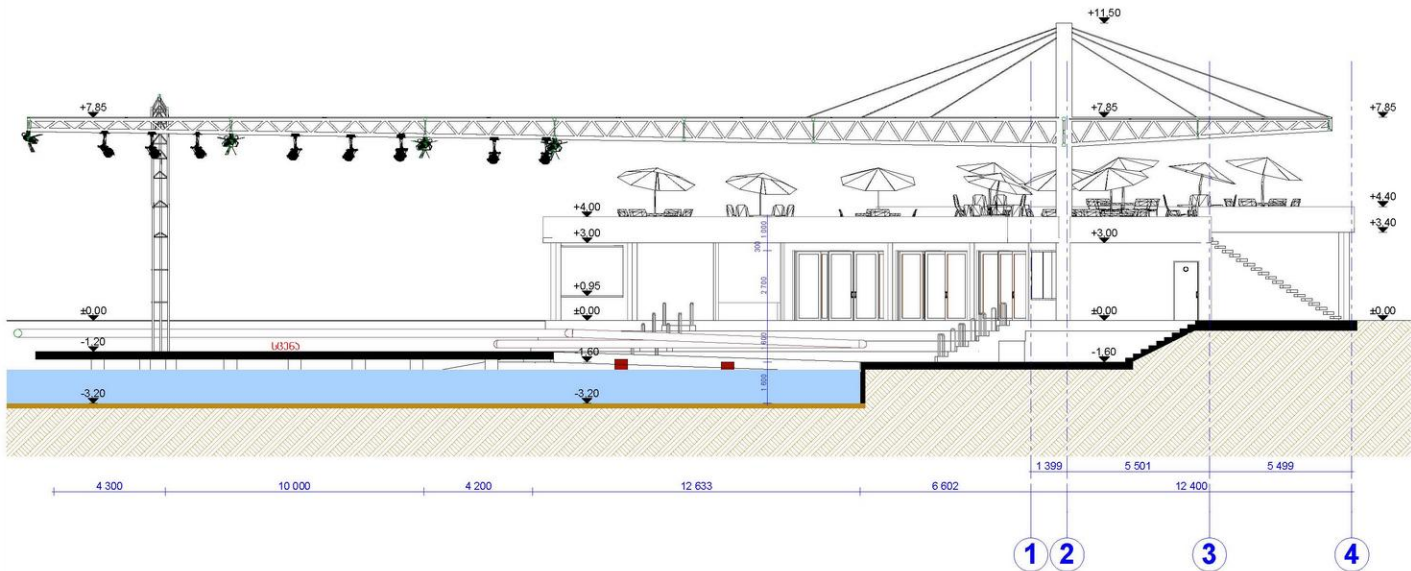

წილი 4-4 81:100

თიანეთი	ა. მულახია
მთ. უჩიბა	თ. შაბიძე
პრ. აპოკრი	თ. შაბიძე
მეცნიერული	კ. მურკვიაძე
მეცნიერული	თ. შაბიძე
2011 წ.	5-9

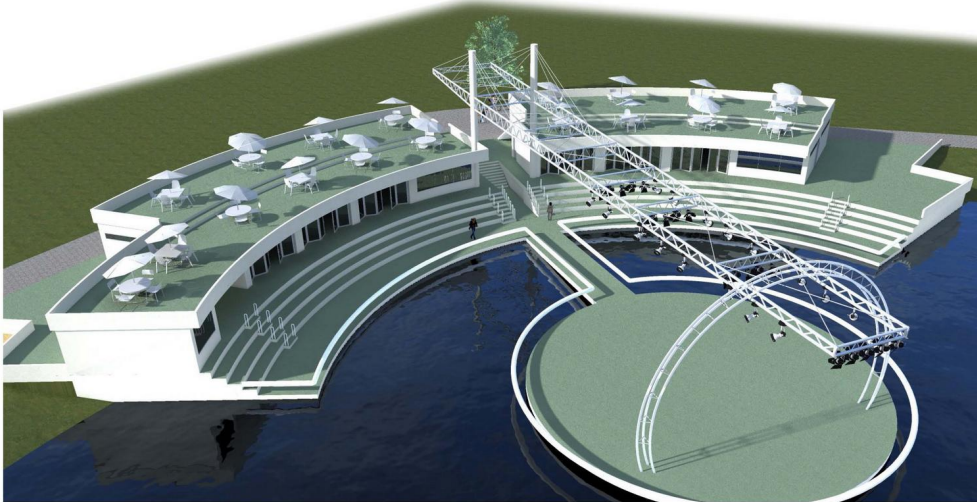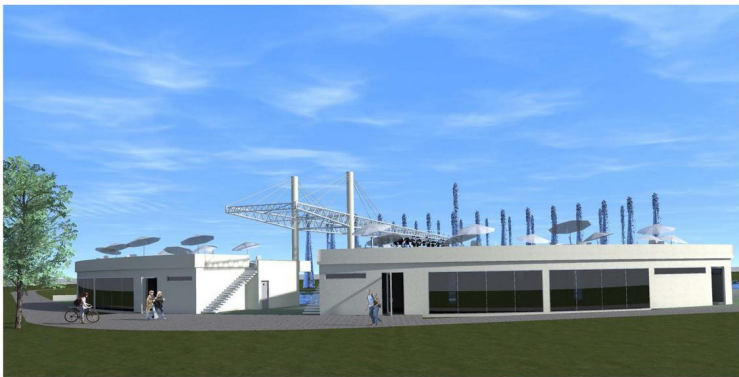

საპროექტო ფორმ ვიზუალიზაცია

დირექტორი	გ. მულაშვილი	
მთ. არქიტ.	თ. შავეჩიძე	
პრ. ავტორი	თ. შავეჩიძე	
გეგმარაღი	კ. მონღიანი	
მეპროექტი	თ. შავეჩიძე	
2011 წ.	5-12	საპროექტო