


# THIRD FLOOR PLAN

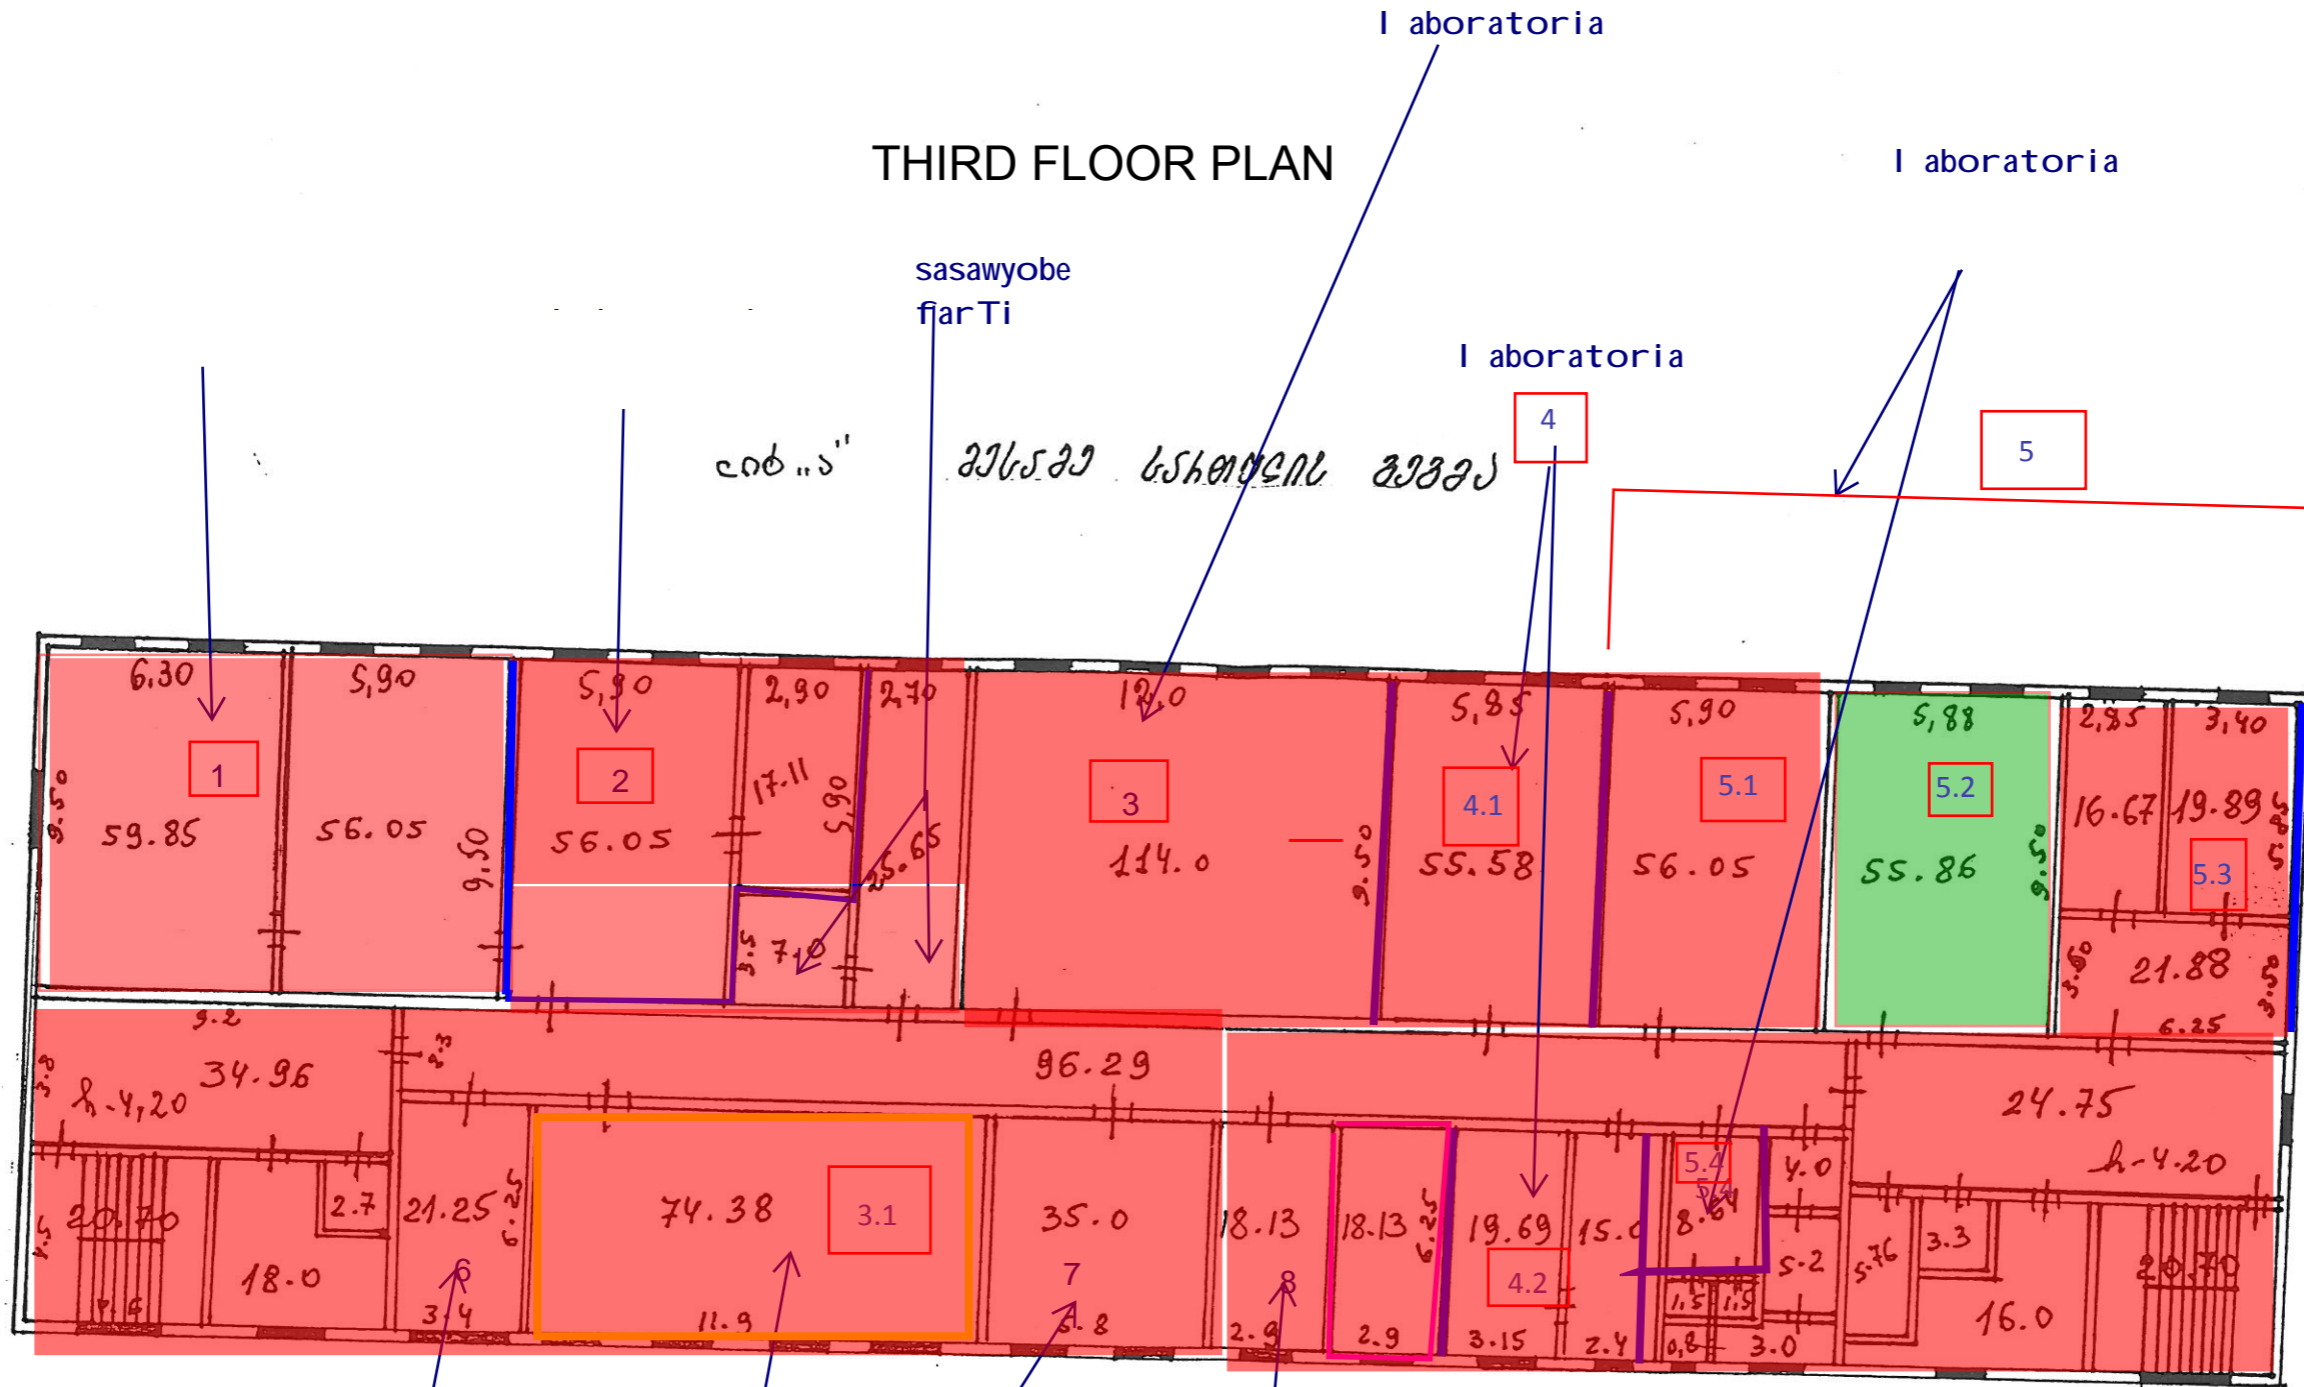

სასაწყობო  
 სასაწყობო ფართი  
 სასაწყობო ფართი

I laboratoria

I laboratoria


I laboratoria

I laboratoria


სასაწყობო გამოყენება.  
 დასაქარისხედი ია  
 ხელ საწყობი,  
 მოწყობილი ობები

I laboratoria

I laboratoria  
 არ ფუნქციონირებს

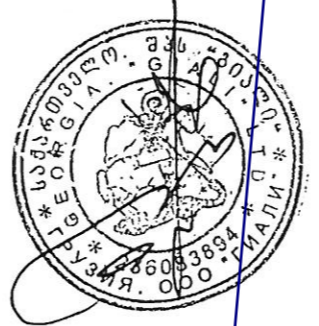

# 4TH FLOOR PLAN

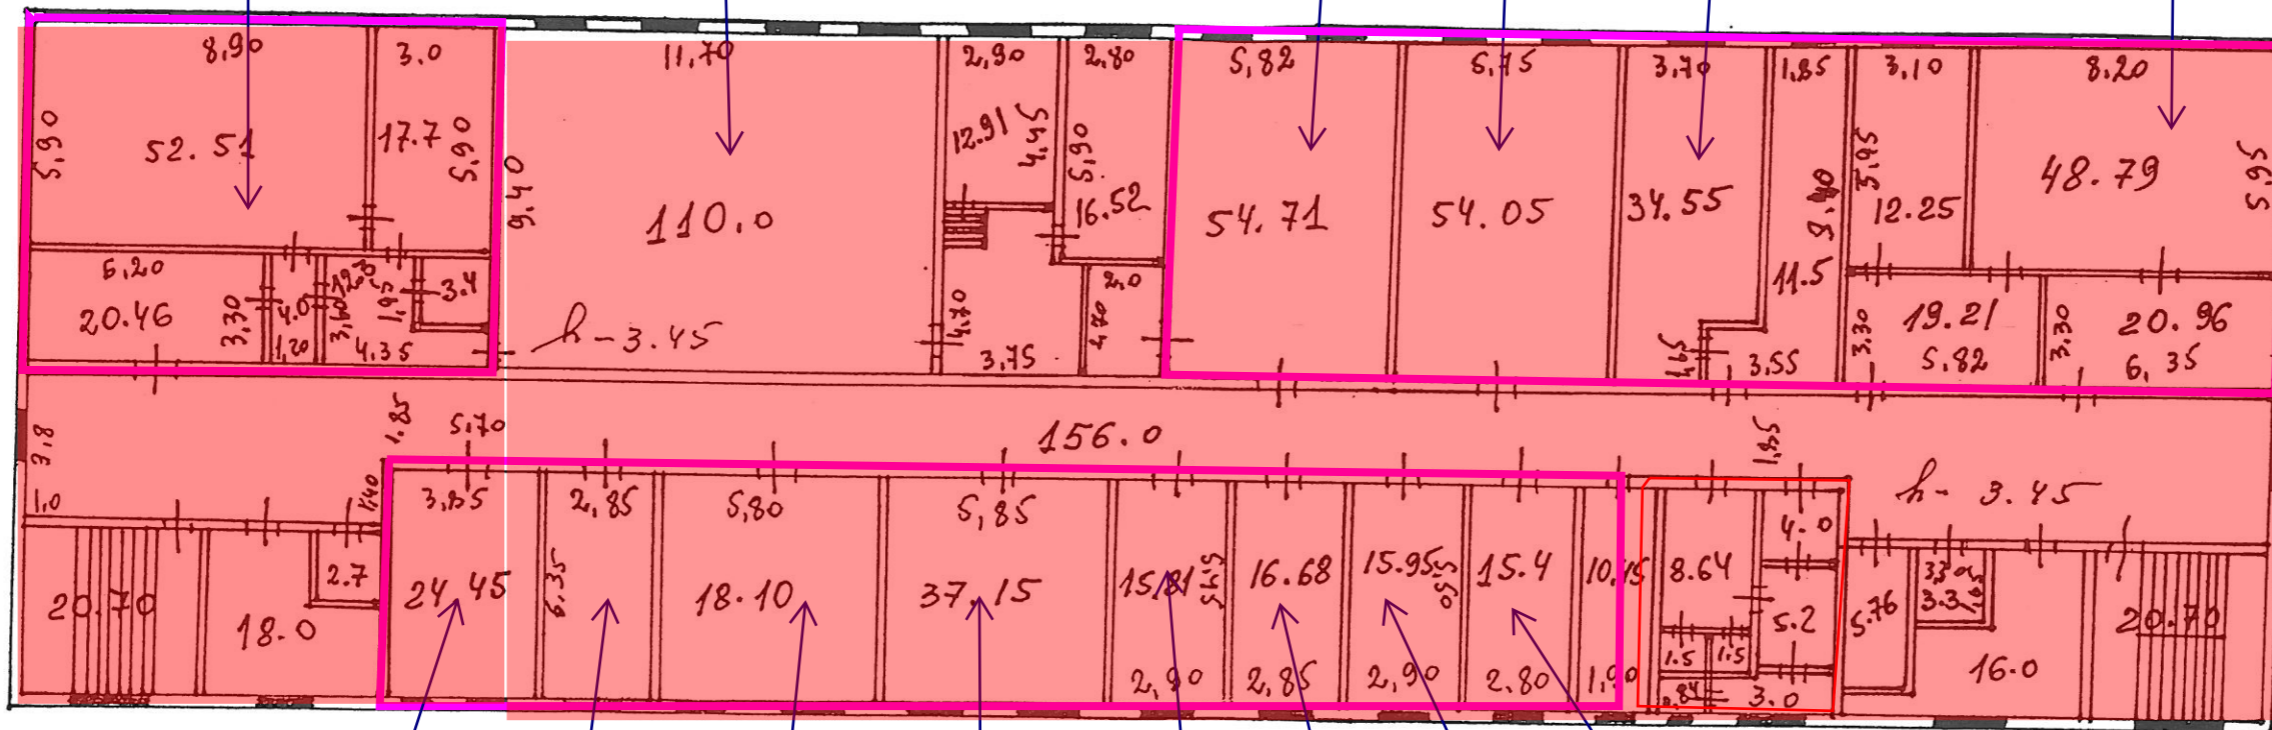

general uri  
direqtoris  
oTaxi

sakonferencio  
darbazi

buRal teria  
finansebis  
oTaxi

I egal izaciis  
samsaxuri

sameurneo  
samsaxuri

proeqtis xarisxis  
menej eris oTaxi

200,0' 2200169 65407506 2982J

metrol ogiis  
institutis  
direqtori

standar tebis  
direqtori

kadrebis  
ganyofil eba


Sesydvbi

saerTaSoriso  
urTierTobis  
ganyofil eba

administraciul i  
departamenti

kancel aria

iuridiul i  
ganyofil eba


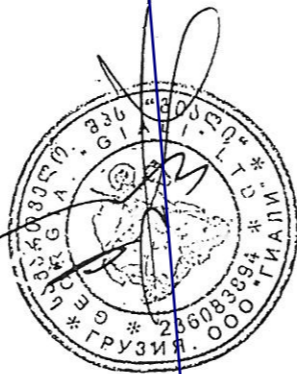


# 5TH FLOOR PLAN

sawyobi

ᑕᑎᑎ ᑎᑎ' ᑎᑎᑎᑎᑎ ᑎᑎᑎᑎᑎᑎ ᑎᑎᑎᑎᑎ

erovnul i  
sainformacio  
fondi

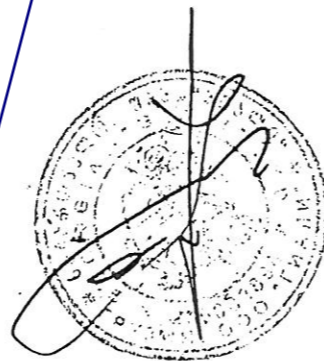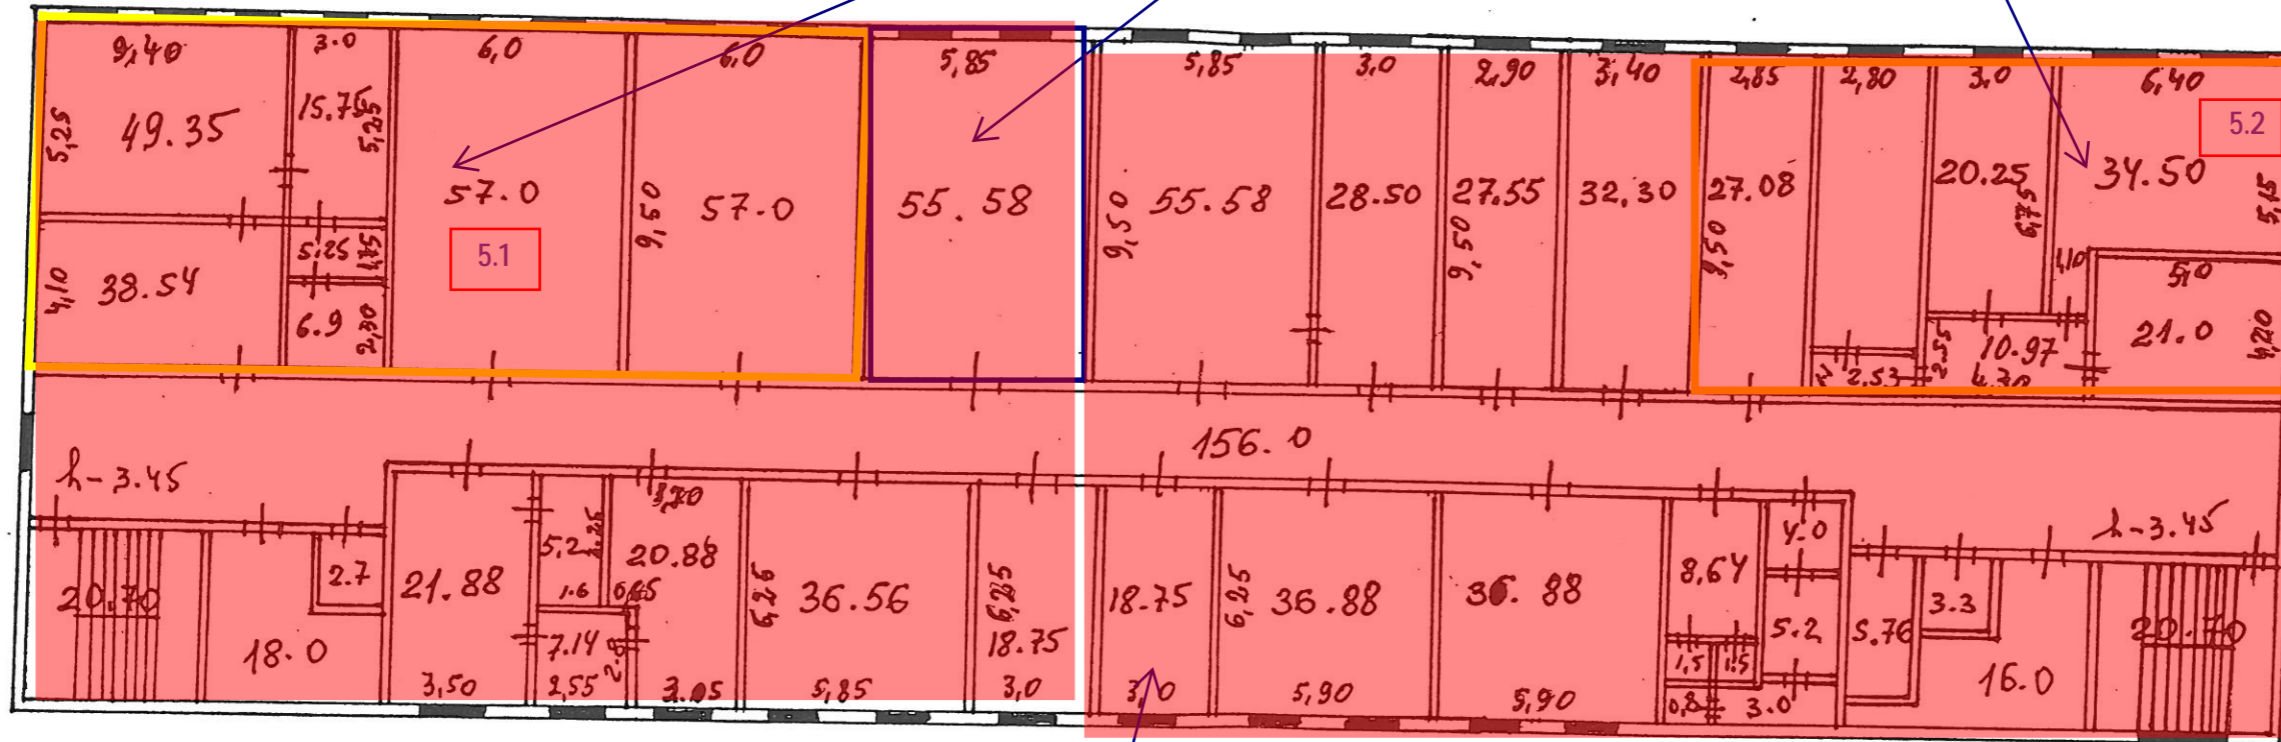

IT  
oTaxi

# 6TH FLOOR PLAN

sawyobi

end "a"


2325363 64079606 23220



vibraciis  
laboratoria



# 7TH FLOOR PLAN

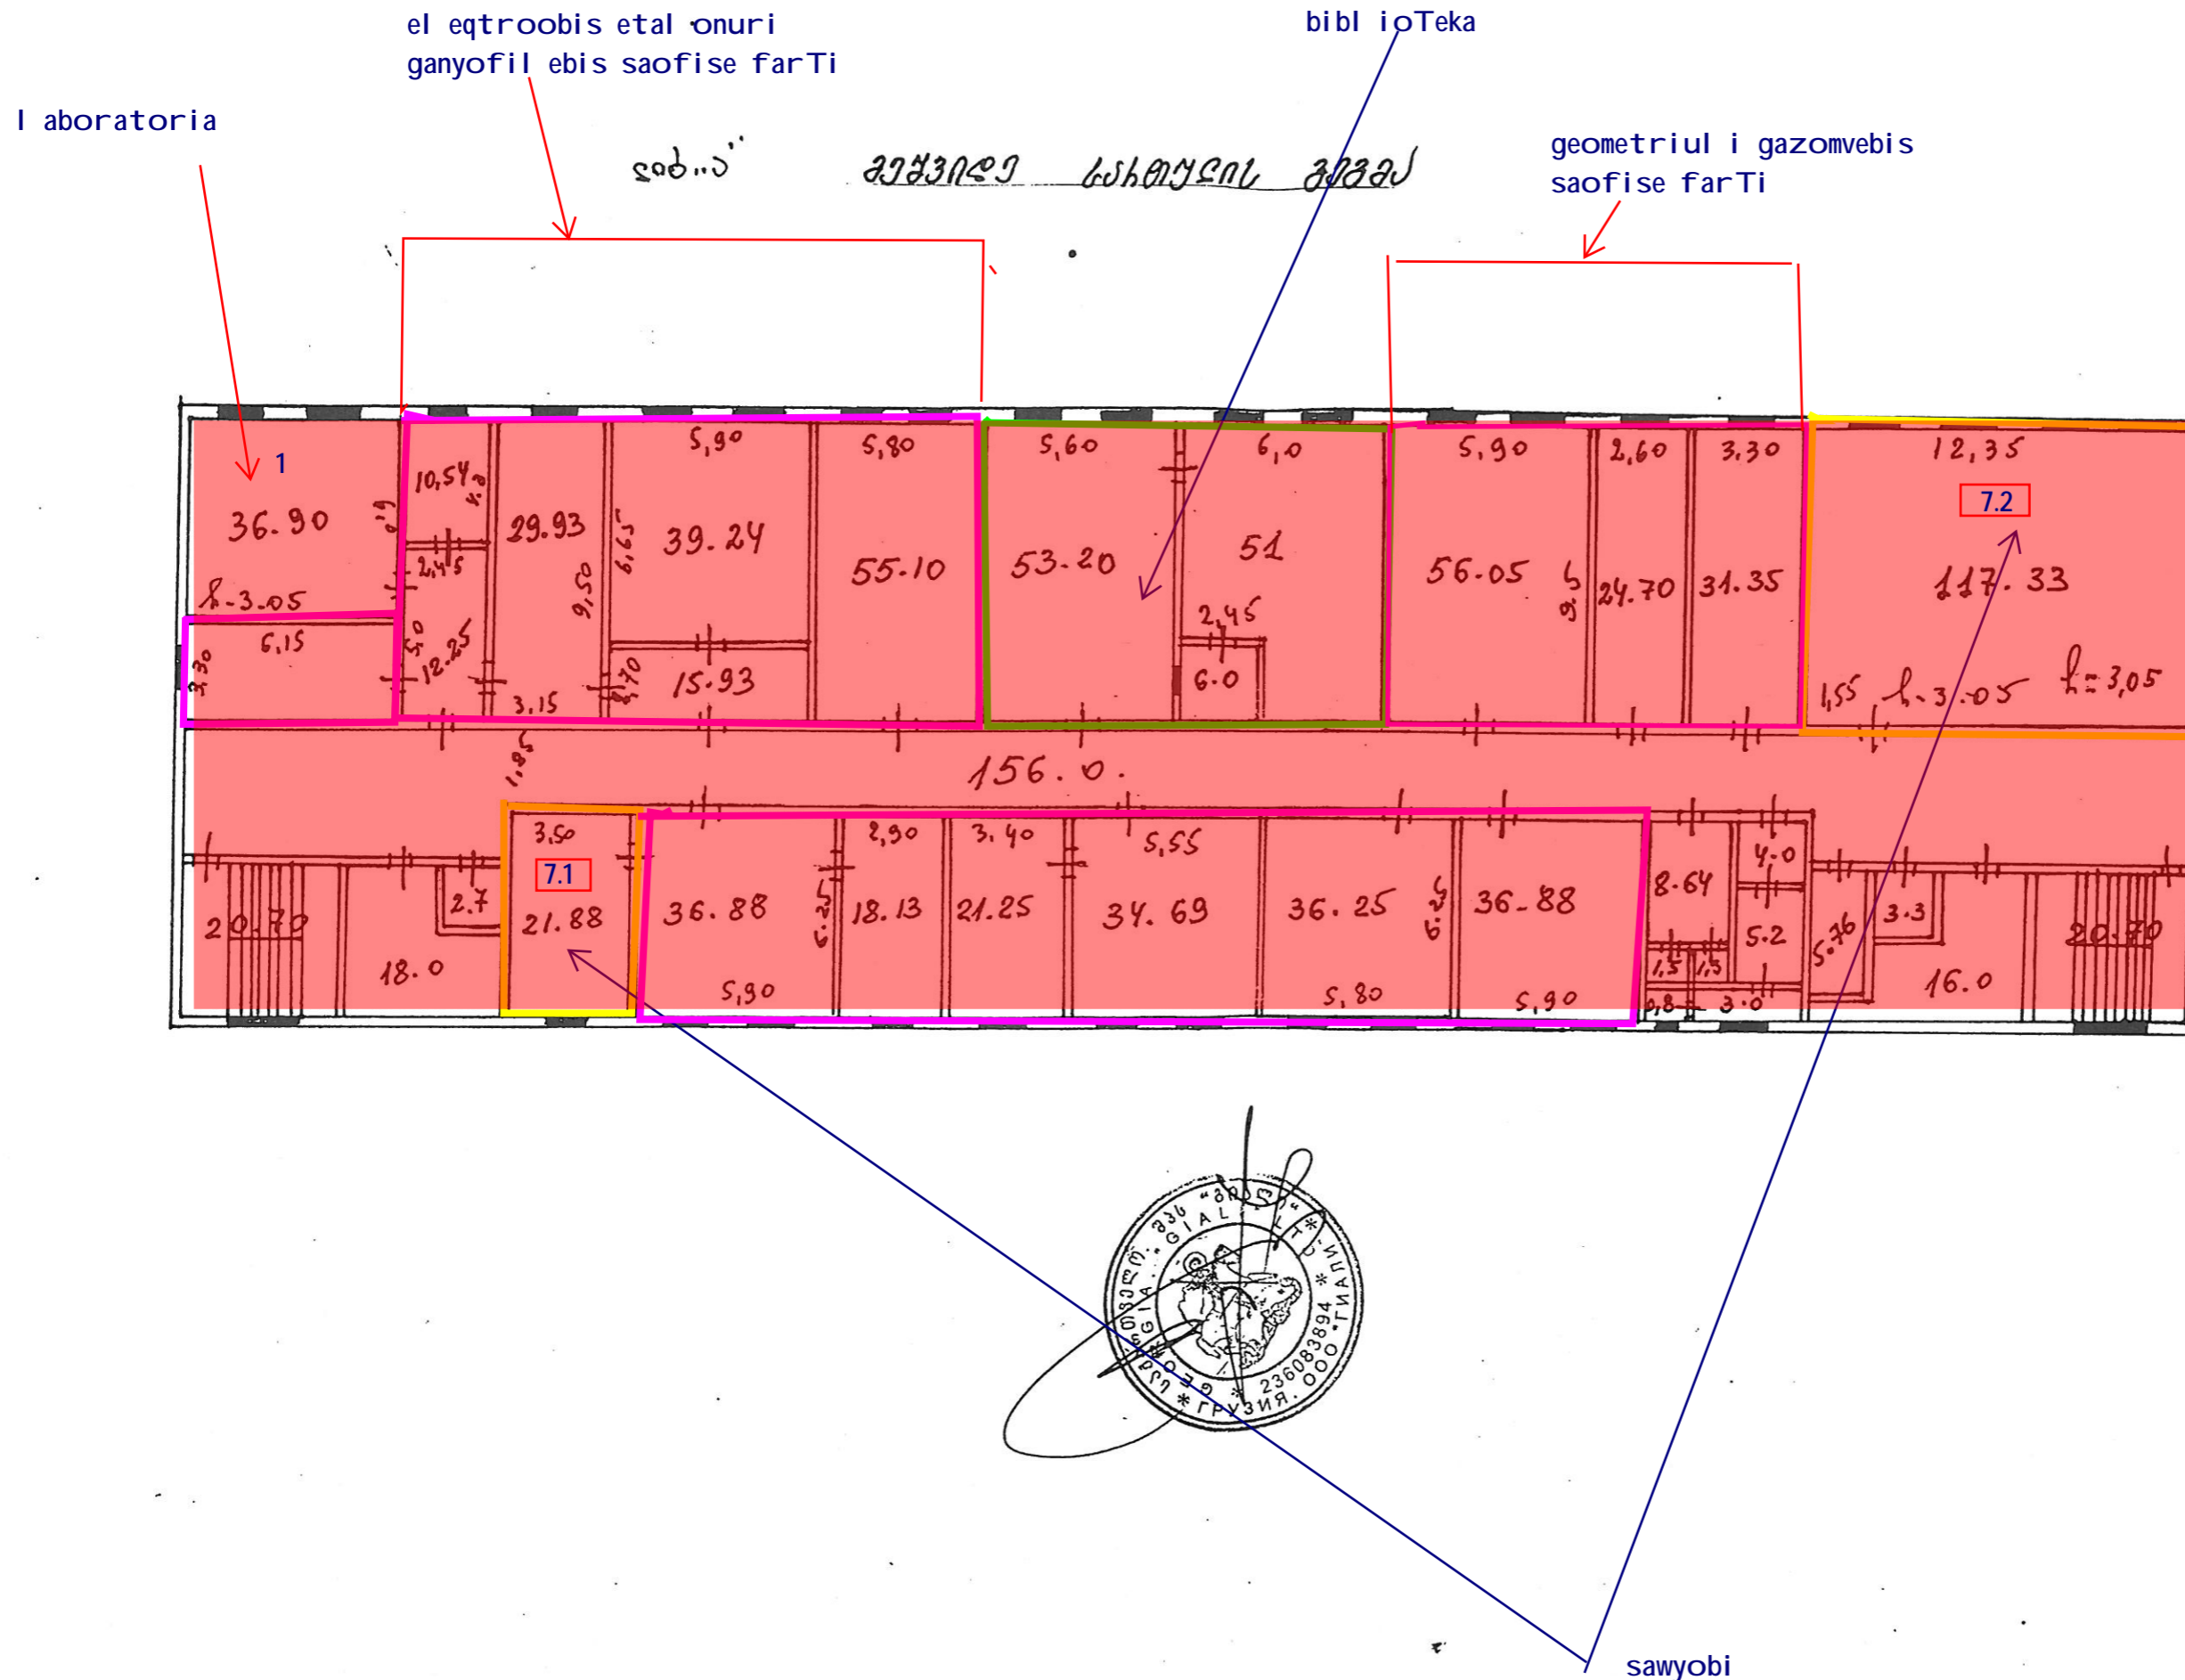



# სახელმწიფო დონორები

ს.ლ.ნ. № 4247

სამრეწველო-სამშენებლო საქმიანობის განსორციელებას,  
ედღევა შეზღვევის პასუხისმგებლობის საზოგადოებას „გაი“

ქ. მცხეთა, მამულაბეილის ქ. №4

მასზედ, რომ მას აქვს უფლება განსორციელოს სამრეწველო-სამშენებლო საქმიანობა დანართში მოცემულ სახეობებში.

ლიცენზია მოქმედებს საქართველოს ტერიტორიაზე

განსაკუთრებული პირობები


ლიცენზიის მოქმედების ვადა ყოველ  
ლიცენზია გაცემულია 2002.01.01-მდე.

საქართველოს ეკონომიკური  
განვითარების მინისტრი



ალექსი ალექსიშვილი

საქართველო-სამშენებლო-საქმიანობის  
№ 247 სახელმწიფო ლიცენზია  
დაწესდა

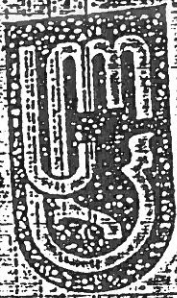

# ჩამონათვალი

საქროექტო - სამშენებლო საქმიანობის სწავებისა,  
რომელთა განსორციელებს უწყებთა ვაქცია  
უკნ-ს „გიალი“

1. საინჟინრო-საბიურო სამუშაოები:


- საინჟინრო-გეოდეზიური სამუშაოები;
- შენობა-ნაგებობათა პასპორტიზაცია, აბსოლუტური ნახაზების შესრულება.

2. საცხოვრებელი, სამთქალაქო და საზოგადოებრივი დანიშნულების შენობა-ნაგებობების  
დაპროექტება:

- საცხოვრებელი შენობები:
- ა. დაბალსართულიანი სახლები 3 სართულამდე;
- საზოგადოებრივი შენობები და ნაგებობები:
- ა. სამ სართულიანი, 12მ სიმაღლის და მარტივი ტიპის და მოედნება ხანძარბაობის  
ლონისმიტებიტისთვის.

ვაქცია 2005 წლის 22 თებერვალს.

სპეციალიზებული მუღმეშოქმედი  
საღიქენზიო-სანებართვო კომისიის  
თავმჯდომარის მოადგილე

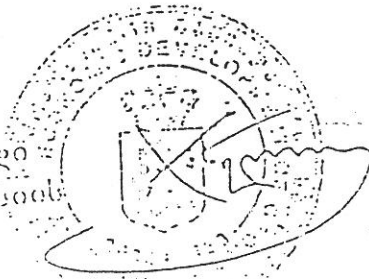

ალბერტ ჯანელიძე