

სასაზღვრო პოლიციის ადმინისტრაციული  
შენობის რეკონსტრუქციის საკონკურსო  
პროექტი

ობიექტის მის:  
ქ. თბილისი, კანდელაკის ქ. №12




შემსრულებელი: შ.პ.ს „პოლ“

მის: ქ. თბილისი, ყაზბეგის გამზ. №2

ID 408140079

თბილისი 2014

**საპროექტო პირველი სართულის გეგმა**  
**ნიშნულზე ±0.00**  
**მასშ 1:150**

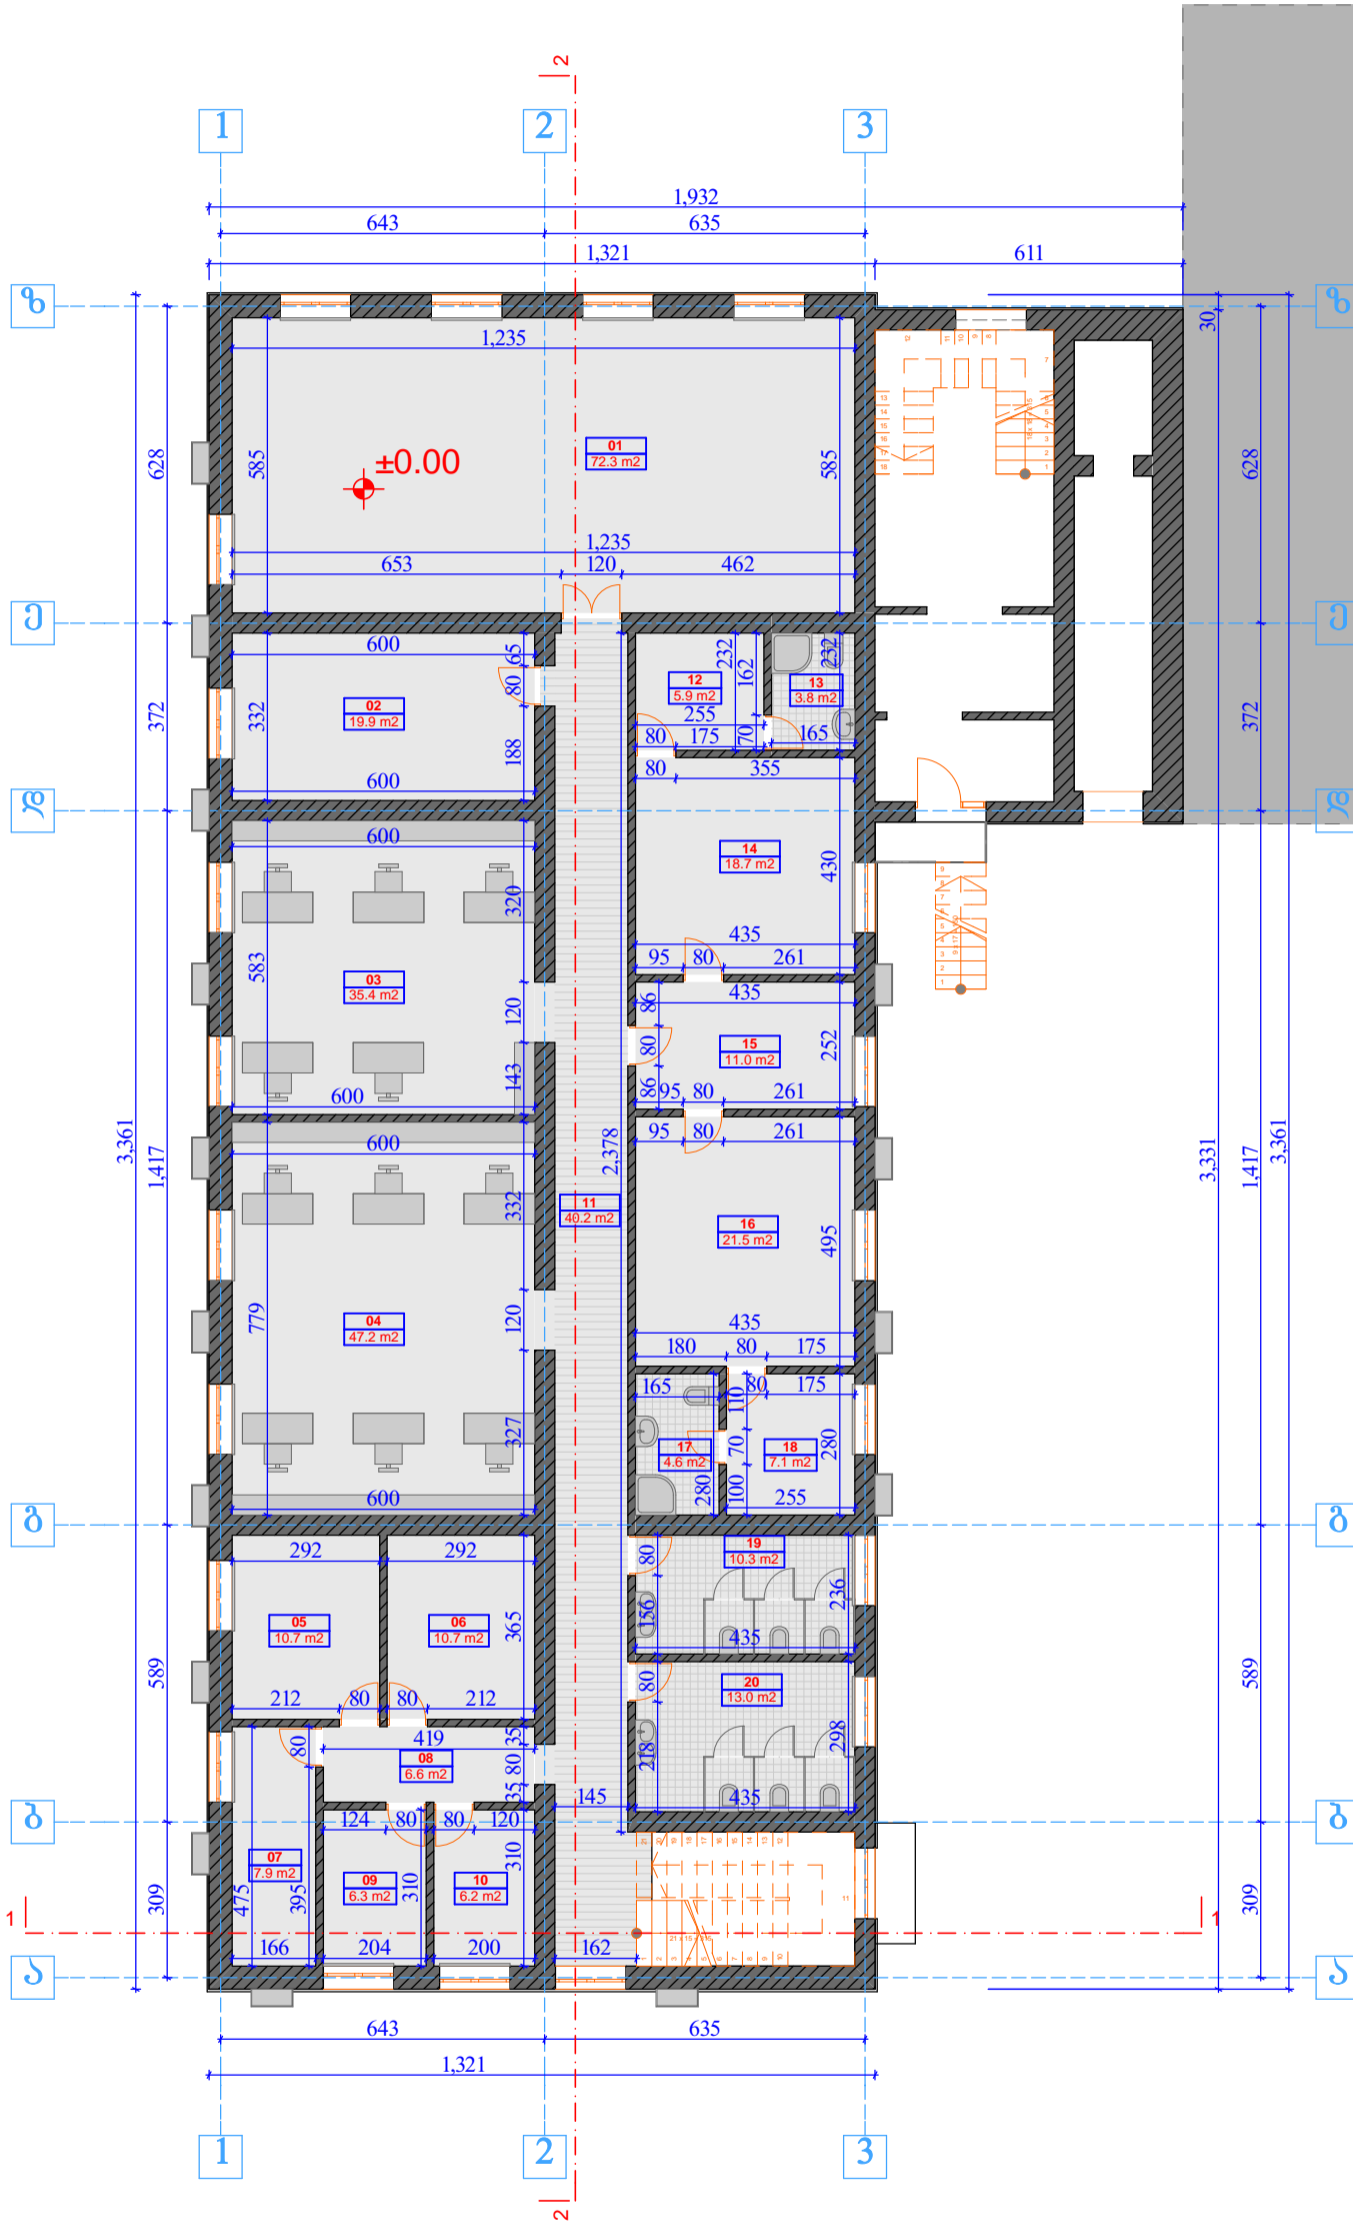

**ემსკლიკაცია**

- 02. საწყობი. 19.9 მ<sup>2</sup>
- 03. ოთახი 5 თანამშრომლისთვის. 35.4 მ<sup>2</sup>
- 04. ოთახი 5 თანამშრომლისთვის. 47.2 მ<sup>2</sup>
- 05. სამუშაო ოთახი. 10.7 მ<sup>2</sup>
- 06. სამუშაო ოთახი. 10.7 მ<sup>2</sup>
- 07. სამუშაო ოთახი. 7.9 მ<sup>2</sup>
- 08. კორიდორი. 6.6 მ<sup>2</sup>
- 09. სამუშაო ოთახი. 6.3 მ<sup>2</sup>
- 10. სამუშაო ოთახი. 6.2 მ<sup>2</sup>
- 11. კორიდორი. 40.2 მ<sup>2</sup>
- 12. მოსასვენებელი ოთახი. 5.9 მ<sup>2</sup>
- 13. WC. 3.8 მ<sup>2</sup>
- 14. ოთახი 1 თანამშრომლისთვის. 18.7 მ<sup>2</sup>
- 15. ოთახი 1 თანამშრომლისთვის. 11.7 მ<sup>2</sup>
- 16. ოთახი 1 თანამშრომლისთვის. 21.5 მ<sup>2</sup>
- 17. WC. 4.6 მ<sup>2</sup>
- 18. მოსასვენებელი ოთახი. 7.1 მ<sup>2</sup>
- 19. WC. 10.3 მ<sup>2</sup>
- 20. WC. 13.0 მ<sup>2</sup>

**სასაზღვრო კოლიციის აღმინისტრაციული**  
**შენიშვნის რეკონსტრუქცია**

ნახაზზე ზომები მოცემულია სანტიმეტრებში  
 ნახაზზე ყველა ცვლილება შეთანხმებული  
 უნდა იყოს პროექტის ავტორთან

■ მომიჯნავე შენობა  
 - - - - - ჰრილის ხაზი


ობიექტის მის: ქ. თბილისი, კანდელაკის ქ. №12	თარიღი <b>11.05.2014</b>
	მისამართი <b>მ.ხარაზიშვილი</b>
	პროექტის ავტორი <b>მ.ხარაზიშვილი</b>
	დაამუშავა <b>6.წულაია</b>
	მასშტაბი <b>მ.ხარაზიშვილი</b>
	<b>1:150</b>



**შპს „wall“**

აღ. ყაზაგისი №2  
 ტელ: 593 34 43 90  
 551 909 904

**საპროექტო მეორე სართულის გეგმა**  
**ნიშნულზე +3.15**  
**მასშ 1:150**

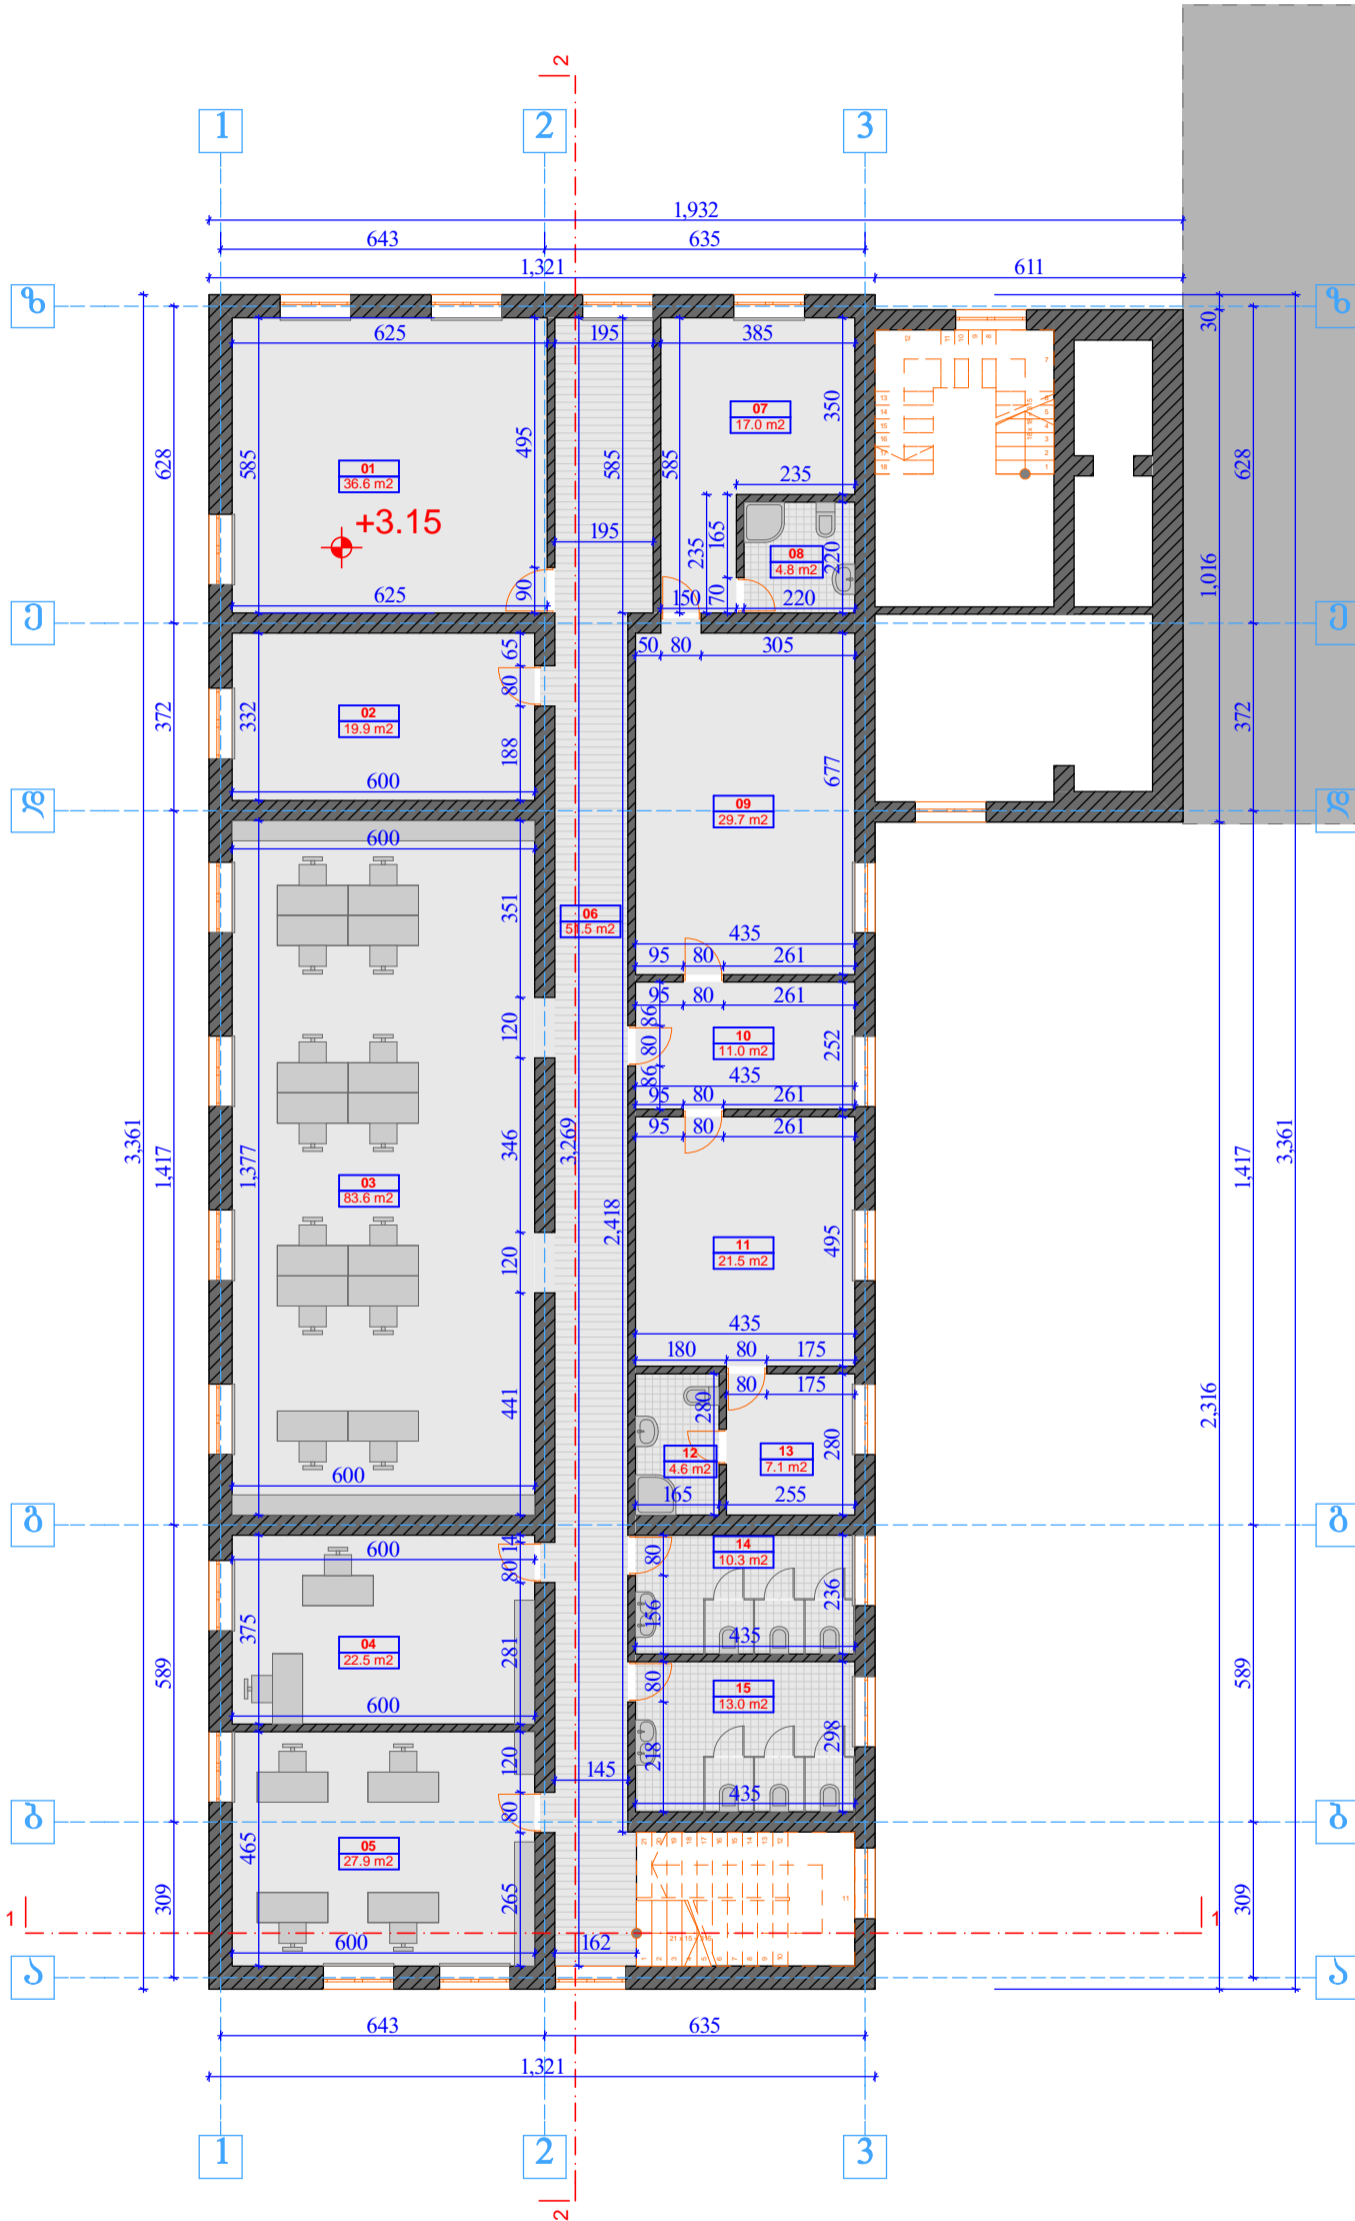


**ექსპლიკაცია**

- 01. ოთახი 1 თანამშრომლისთვის. 36.6 მ<sup>2</sup>
- 02. ოთახი 1 თანამშრომლისთვის. 19.9 მ<sup>2</sup>
- 03. ოთახი 14 თანამშრომლისთვის. 83.6 მ<sup>2</sup>
- 04. ოთახი 2 თანამშრომლისთვის. 22.5 მ<sup>2</sup>
- 05. ოთახი 4 თანამშრომლისთვის. 27.9 მ<sup>2</sup>
- 06. კორიდორი. 51.5 მ<sup>2</sup>
- 07. მოსასვენებელი ოთახი. 17.0 მ<sup>2</sup>
- 08. WC. 4.8 მ<sup>2</sup>
- 09. ოთახი 1 თანამშრომლისთვის. 29.7 მ<sup>2</sup>
- 10. ოთახი 1 თანამშრომლისთვის. 11.0 მ<sup>2</sup>
- 11. ოთახი 1 თანამშრომლისთვის. 21.5 მ<sup>2</sup>
- 12. WC. 4.6 მ<sup>2</sup>
- 13. მოსასვენებელი ოთახი. 7.1 მ<sup>2</sup>
- 14. WC. 10.3 მ<sup>2</sup>
- 15. WC. 13.0 მ<sup>2</sup>

სასაზღვრო კოლიციის ადმინისტრაციული შენიშვნის რეკონსტრუქცია		ობიექტის მის: ქ. თბილისი, კანდელაკის ქ. №12	 <b>შპს „wall“</b> ალ. ყაზაბაძის №2 ტელ: 593 34 43 90 551 909 904
ნახაზზე ზომები მოცემულია სანტიმეტრებში ნახაზზე ყოველ ცვლილება შეთანხმებული უნდა იყოს პროექტის ავტორთან	<b>თარიღი</b>	<b>11.05.2014</b>	
<span style="display: inline-block; width: 15px; height: 10px; background-color: gray; border: 1px solid black;"></span> მომიჯნავე შენობა <span style="display: inline-block; width: 15px; border-bottom: 1px dashed red;"></span> ჰრილის ხაზი	<b>მისამართი არქიტექტორი</b>	<b>მხარაზიშვილი</b>	
	<b>პროექტის ავტორი</b>	<b>მხარაზიშვილი 6.წუღაია</b>	
	<b>დაამუშავა</b>	<b>მხარაზიშვილი</b>	
	<b>მასშტაბი</b>	<b>1:150</b>	

**საპროექტო მესამე სართულის გეგმა**  
**ნიშნულზე +6.30**  
**მასშ 1:150**

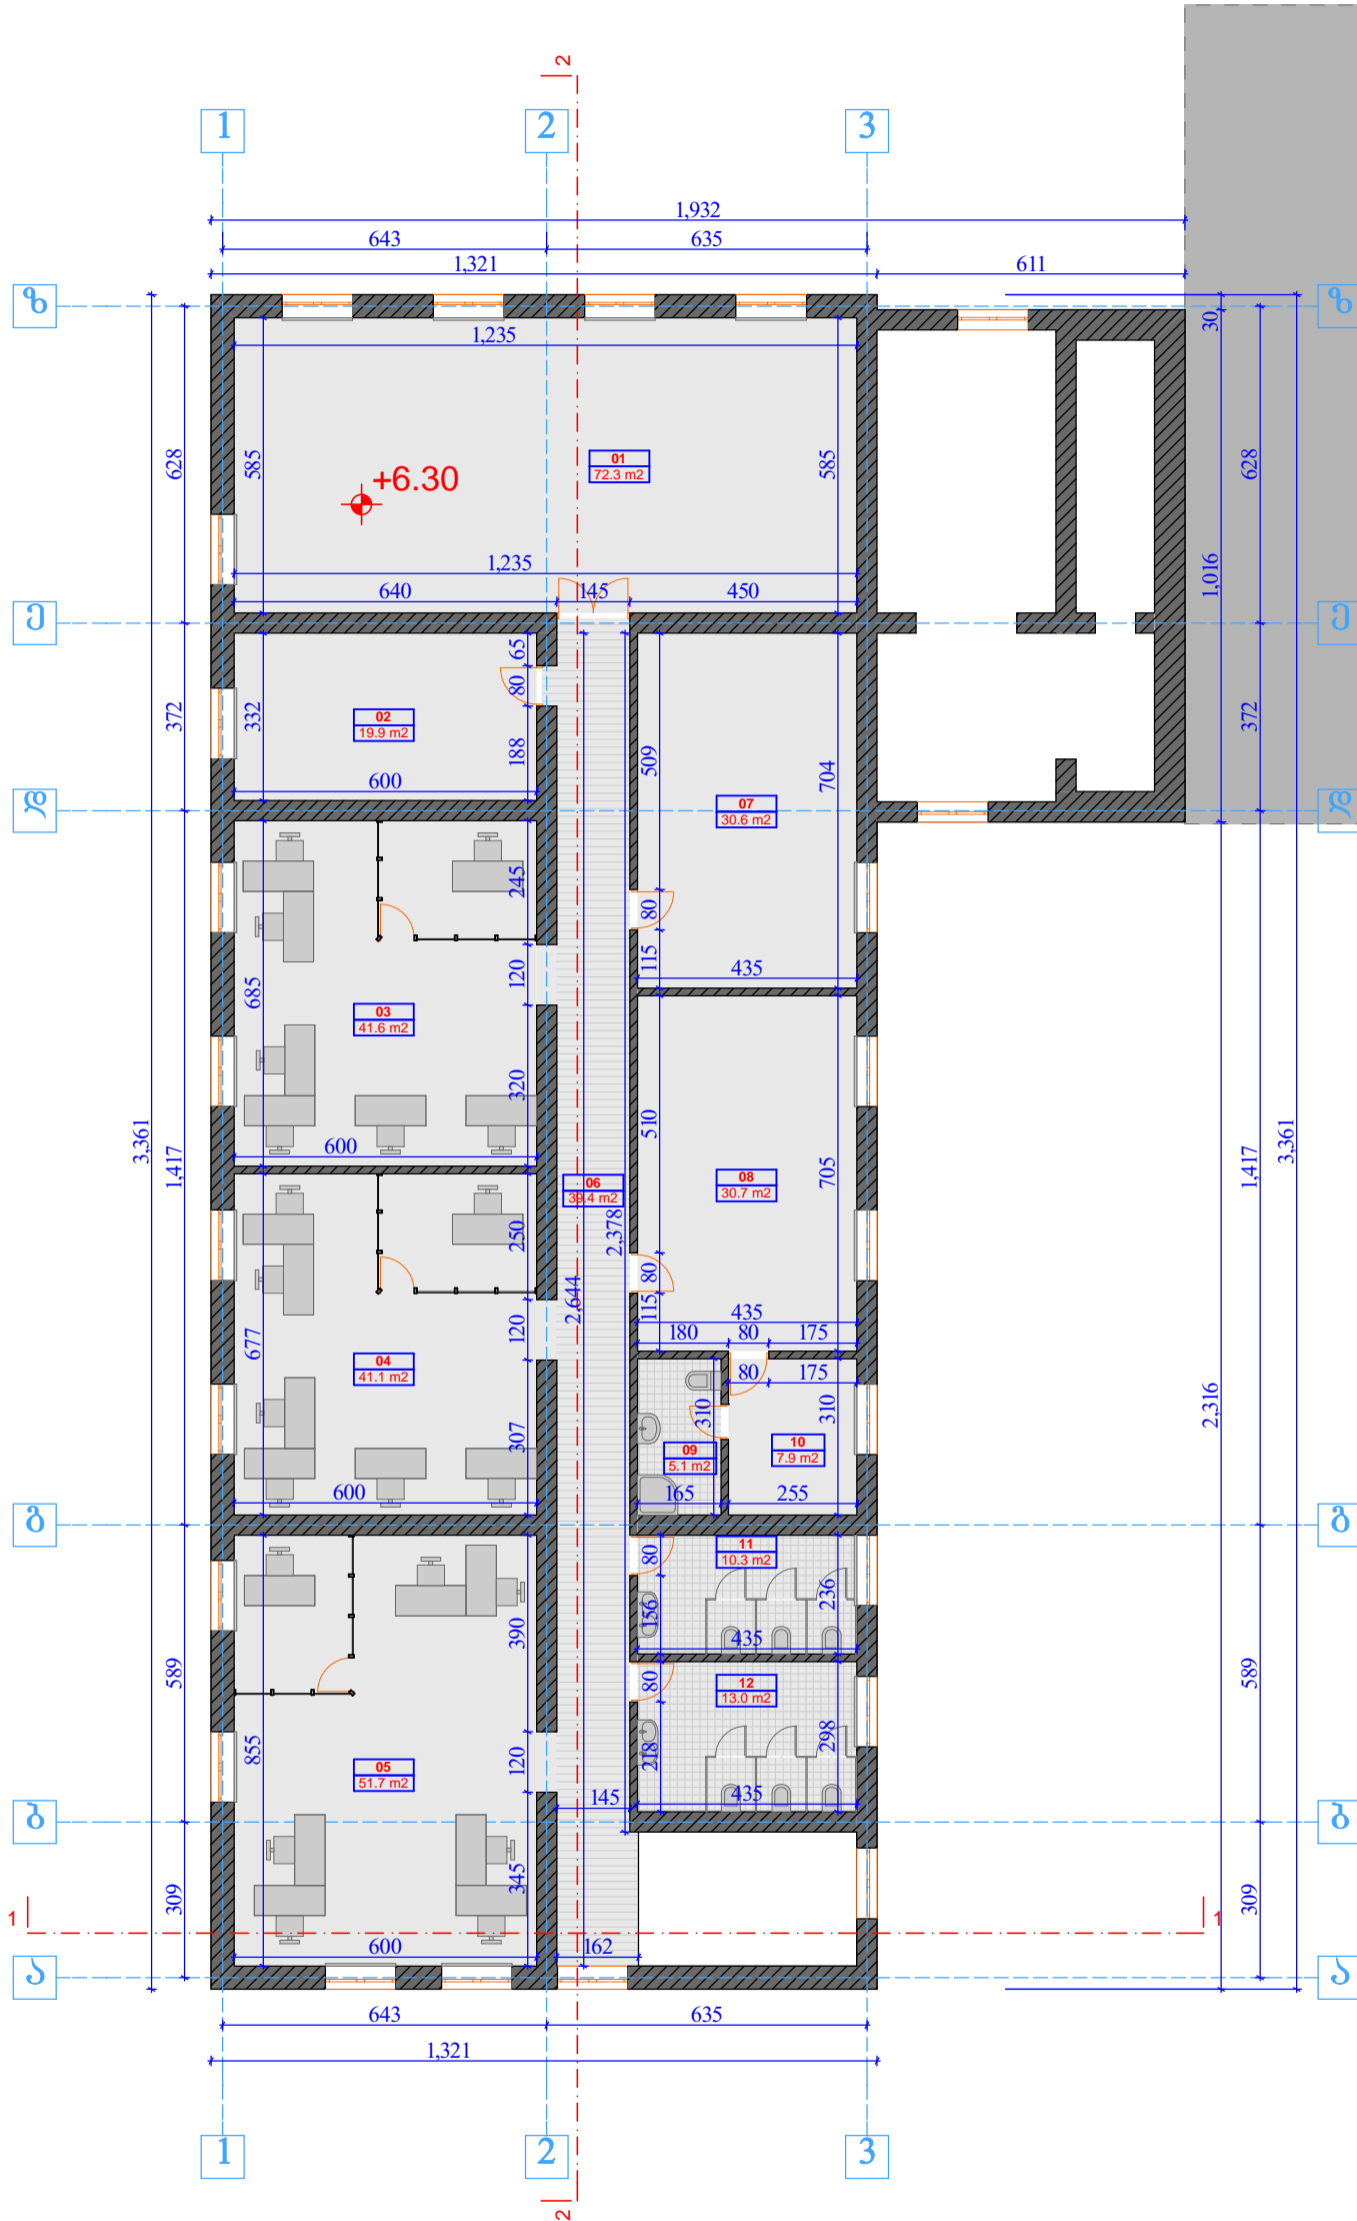


**ემპლიკაცია**

- 01. საკონფერენციო დარბაზი. 72.3 მ<sup>2</sup>
- 02. ოთახი 1 თანამშრომლისთვის. 19.9 მ<sup>2</sup>
- 03. ოთახი 7 თანამშრომლისთვის. 41.6 მ<sup>2</sup>
- 04. ოთახი 7 თანამშრომლისთვის. 41.1 მ<sup>2</sup>
- 05. ოთახი 7 თანამშრომლისთვის. 51.7 მ<sup>2</sup>
- 06. კორიდორი. 39.4 მ<sup>2</sup>
- 07. ოთახი 1 თანამშრომლისთვის. 30.6 მ<sup>2</sup>
- 08. ოთახი 1 თანამშრომლისთვის. 30.7 მ<sup>2</sup>
- 09. WC. 5.1 მ<sup>2</sup>
- 10. მოსასვენებელი ოთახი. 7.9 მ<sup>2</sup>
- 11. WC. 10.3 მ<sup>2</sup>
- 12. WC. 13.0 მ<sup>2</sup>


<b>სასაზღვრო პოლიტიის ადმინისტრაციული</b>		ობიექტის მის: ქ. თბილისი, კანდელაკის ქ. №12	 architects
<b>შენიშვნის რეკონსტრუქცია</b>		<b>11.05.2014</b>	
ნახაზზე ზომები მოცემულია სანტიმეტრებში ნახაზზე ყველა ცვლილება შეთანხმებული უნდა იყოს პროექტის ავტორთან	<b>თარიღი</b>	<b>მხარაზიშვილი</b>	
■ მომიჯნავე შენობა	<b>მისამართი</b>	<b>მხარაზიშვილი</b>	
- - - ჰრილის ხაზი	<b>არქიტექტორი</b>	<b>6. შულაია</b>	
	<b>პროექტის</b>	<b>მხარაზიშვილი</b>	
	<b>ავტორი</b>	<b>მხარაზიშვილი</b>	
	<b>დაამუშავა</b>	<b>მხარაზიშვილი</b>	
	<b>მასშტაბი</b>	<b>1:150</b>	
		ალ. ყაზაგაძის №2 ტელ: 593 34 43 90 551 909 904	

**ჭრილი 1-1**  
**მასშ 1:150**

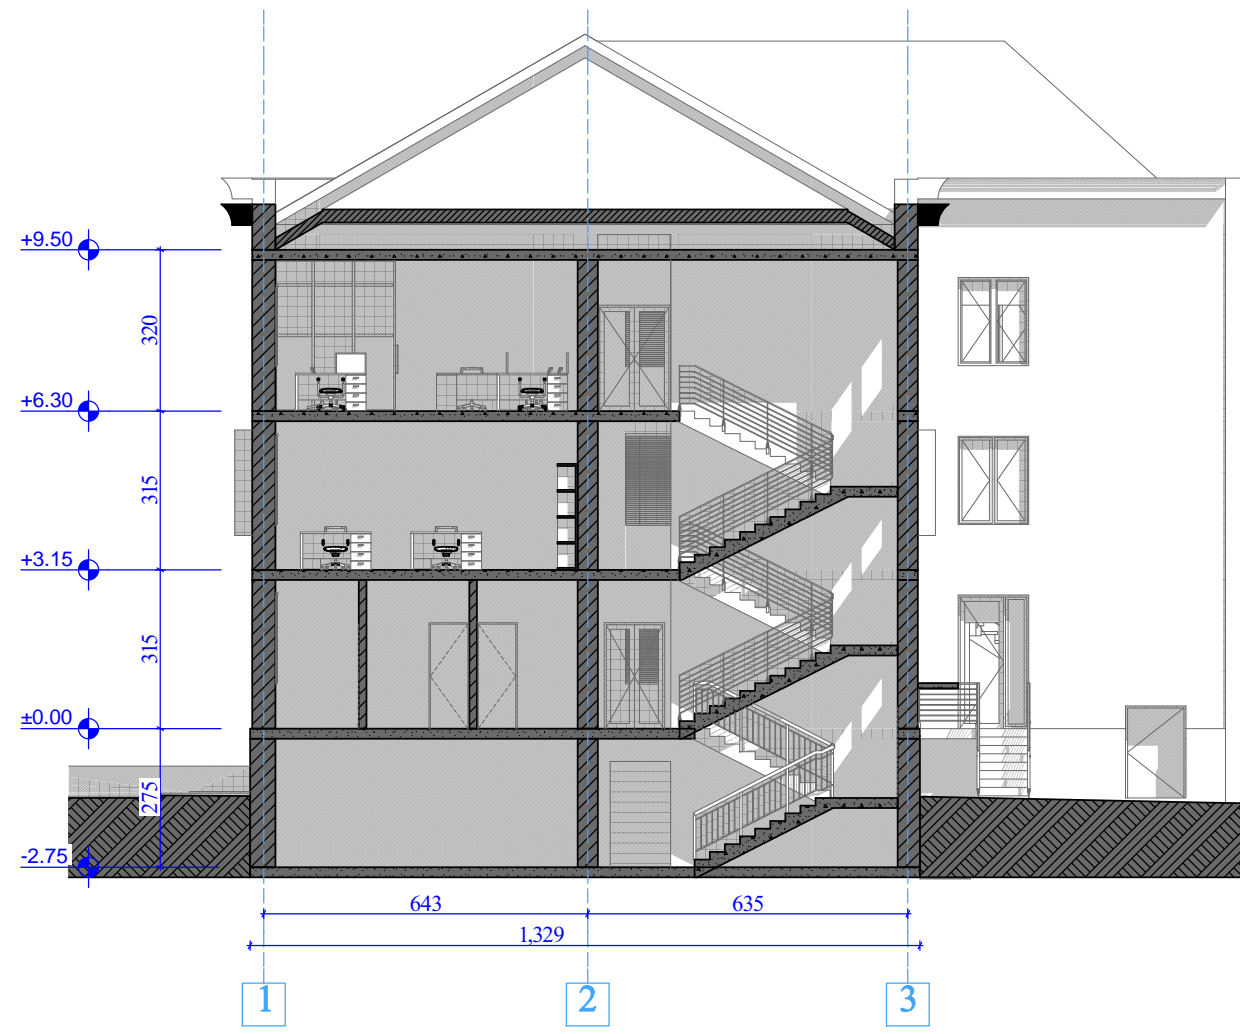

<b>სასაზღვრო პოლიციის ადმინისტრაციული შენობის რეკონსტრუქცია</b>		ობიექტის მისი ქ. თბილისი, კანდელაკის ქ. №12	 <b>შპს „wall“</b> ალ. ყაზაგაძის №2 ტელ: 593 34 43 90 551 909 904
ნახაზზე ჩომბივი მოცემულია სანტიმეტრებში ნახაზზე ყველა ცვლილება შეთანხმებული უნდა იყოს პროექტის ავტორთან	<i>თარიღი</i>	<b>11.05.2014</b>	
 <b>-13.69</b> არქიტექტურული ნიშნული	<i>მთავარი არქიტექტორი</i>	<b>მ.ნარაზიშვილი</b>	
	<i>პროექტის ავტორი</i>	<b>მ.ნარაზიშვილი 6.წულაია</b>	
	<i>დაამუშავა</i>	<b>მ.ნარაზიშვილი</b>	
	<i>მასშტაბი</i>	<b>1:150</b>	

**ჭრილი 2-2**  
**მასშ 1:150**

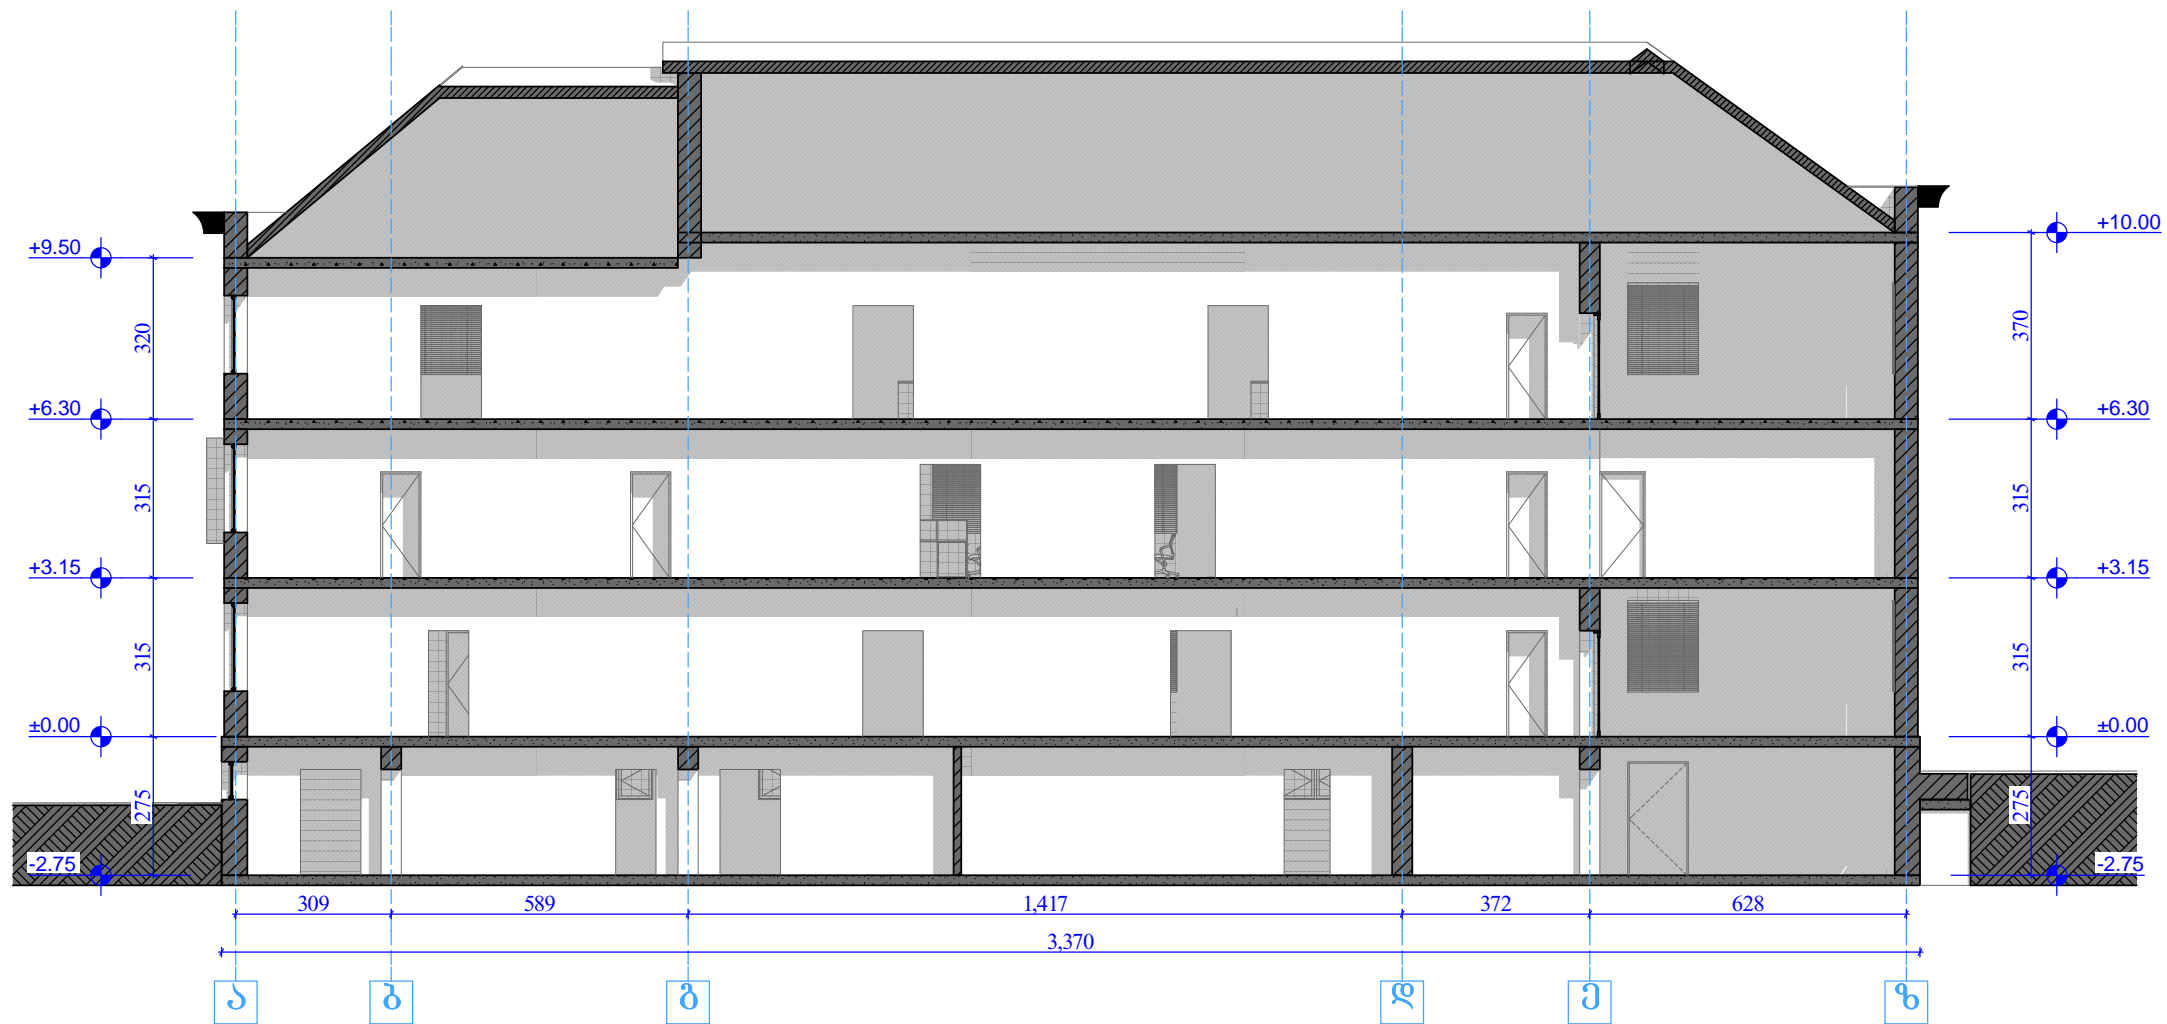

<b>სასაზღვრო პოლიციის ადმინისტრაციული შენობის რეკონსტრუქცია</b>		ობიექტის მისი ქ. თბილისი, კანდელაკის ქ. №12	 <b>შპს „wall“</b> ალ. ყაზაგაძის №2 ტელ: 593 34 43 90 551 909 904
ნახაზზე ჩომბივი მოცემულია სანტიმეტრებში ნახაზზე ყველა ცვლილება შეთანხმებული უნდა იყოს პროექტის ავტორთან	<i>თარიღი</i>	<b>11.05.2014</b>	
 <b>-13.69</b> არქიტექტურული ნიშნული	<i>მთავარი არქიტექტორი</i>	<b>მ.ხარაზიშვილი</b>	
	<i>პროექტის ავტორი</i>	<b>მ.ხარაზიშვილი 6.წულაია</b>	
	<i>დაამუშავა</i>	<b>მ.ხარაზიშვილი</b>	
	<i>მასშტაბი</i>	<b>1:150</b>	