


**ფასადი 1-3 ღერძებს შორის  
მასშ 1:150**

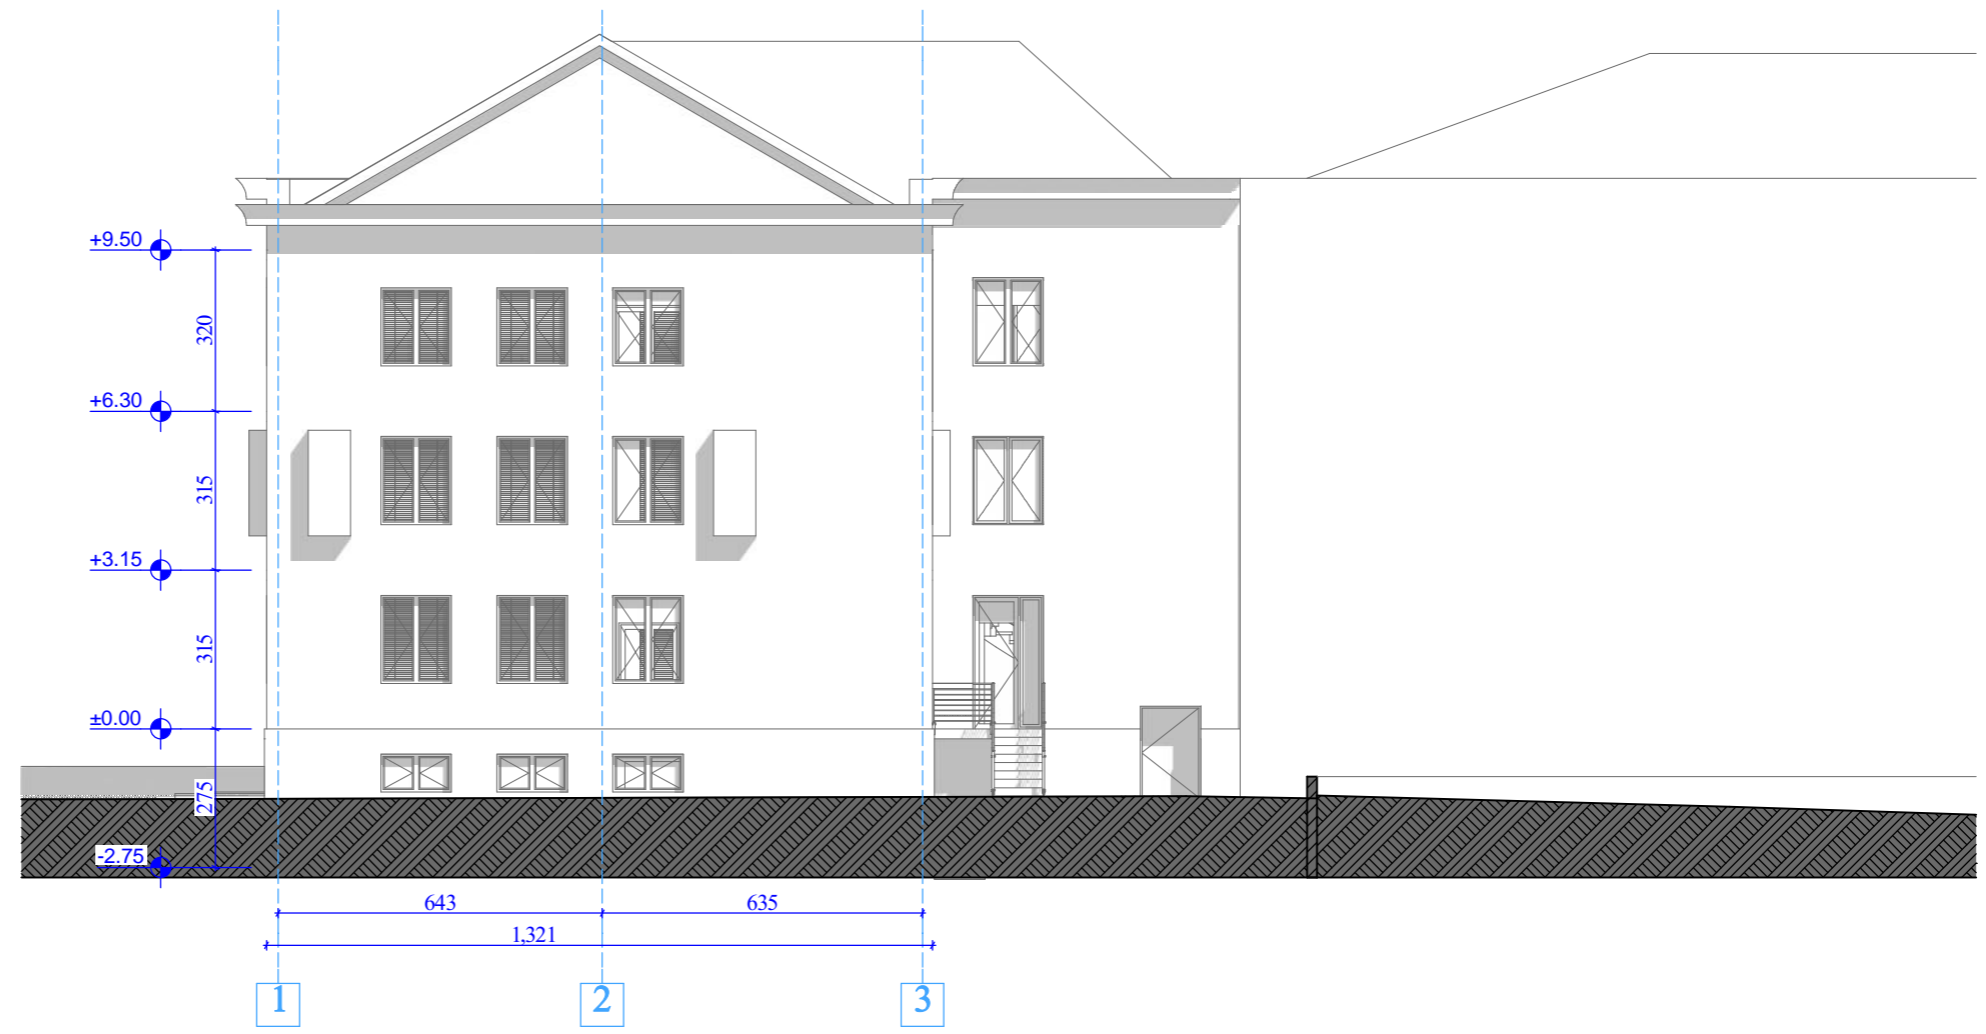

<b>სასაზღვრო პოლიციის ადმინისტრაციული შენობის რეკონსტრუქცია</b>		ობიექტის მის: ქ. თბილისი, კანდელაკის ქ. №12	 <b>შპს „wall“</b> ალ. მანაშაძის №2 ტელ: 593 34 43 90 551 909 904
ნახაზზე ჩომბი მიწის ნაკვეთი სასაზღვრო ნახაზზე მხარე ცვლილება შეთანხმებული უნდა იყოს პროექტის ავტორთან	<i>თარიღი</i>	<b>11.05.2014</b>	
 -13.69 არქიტექტურული ნიშნული	<i>მთავარი არქიტექტორი</i>	<b>მ.ნარაზიშვილი</b>	
	<i>პროექტის ავტორი</i>	<b>მ.ნარაზიშვილი ნ.წულაია</b>	
	<i>დაამუშავა</i>	<b>მ.ნარაზიშვილი</b>	
	<i>მასშტაბი</i>	<b>1:150</b>	