




შენობის საორიენტაციო მოცულობა

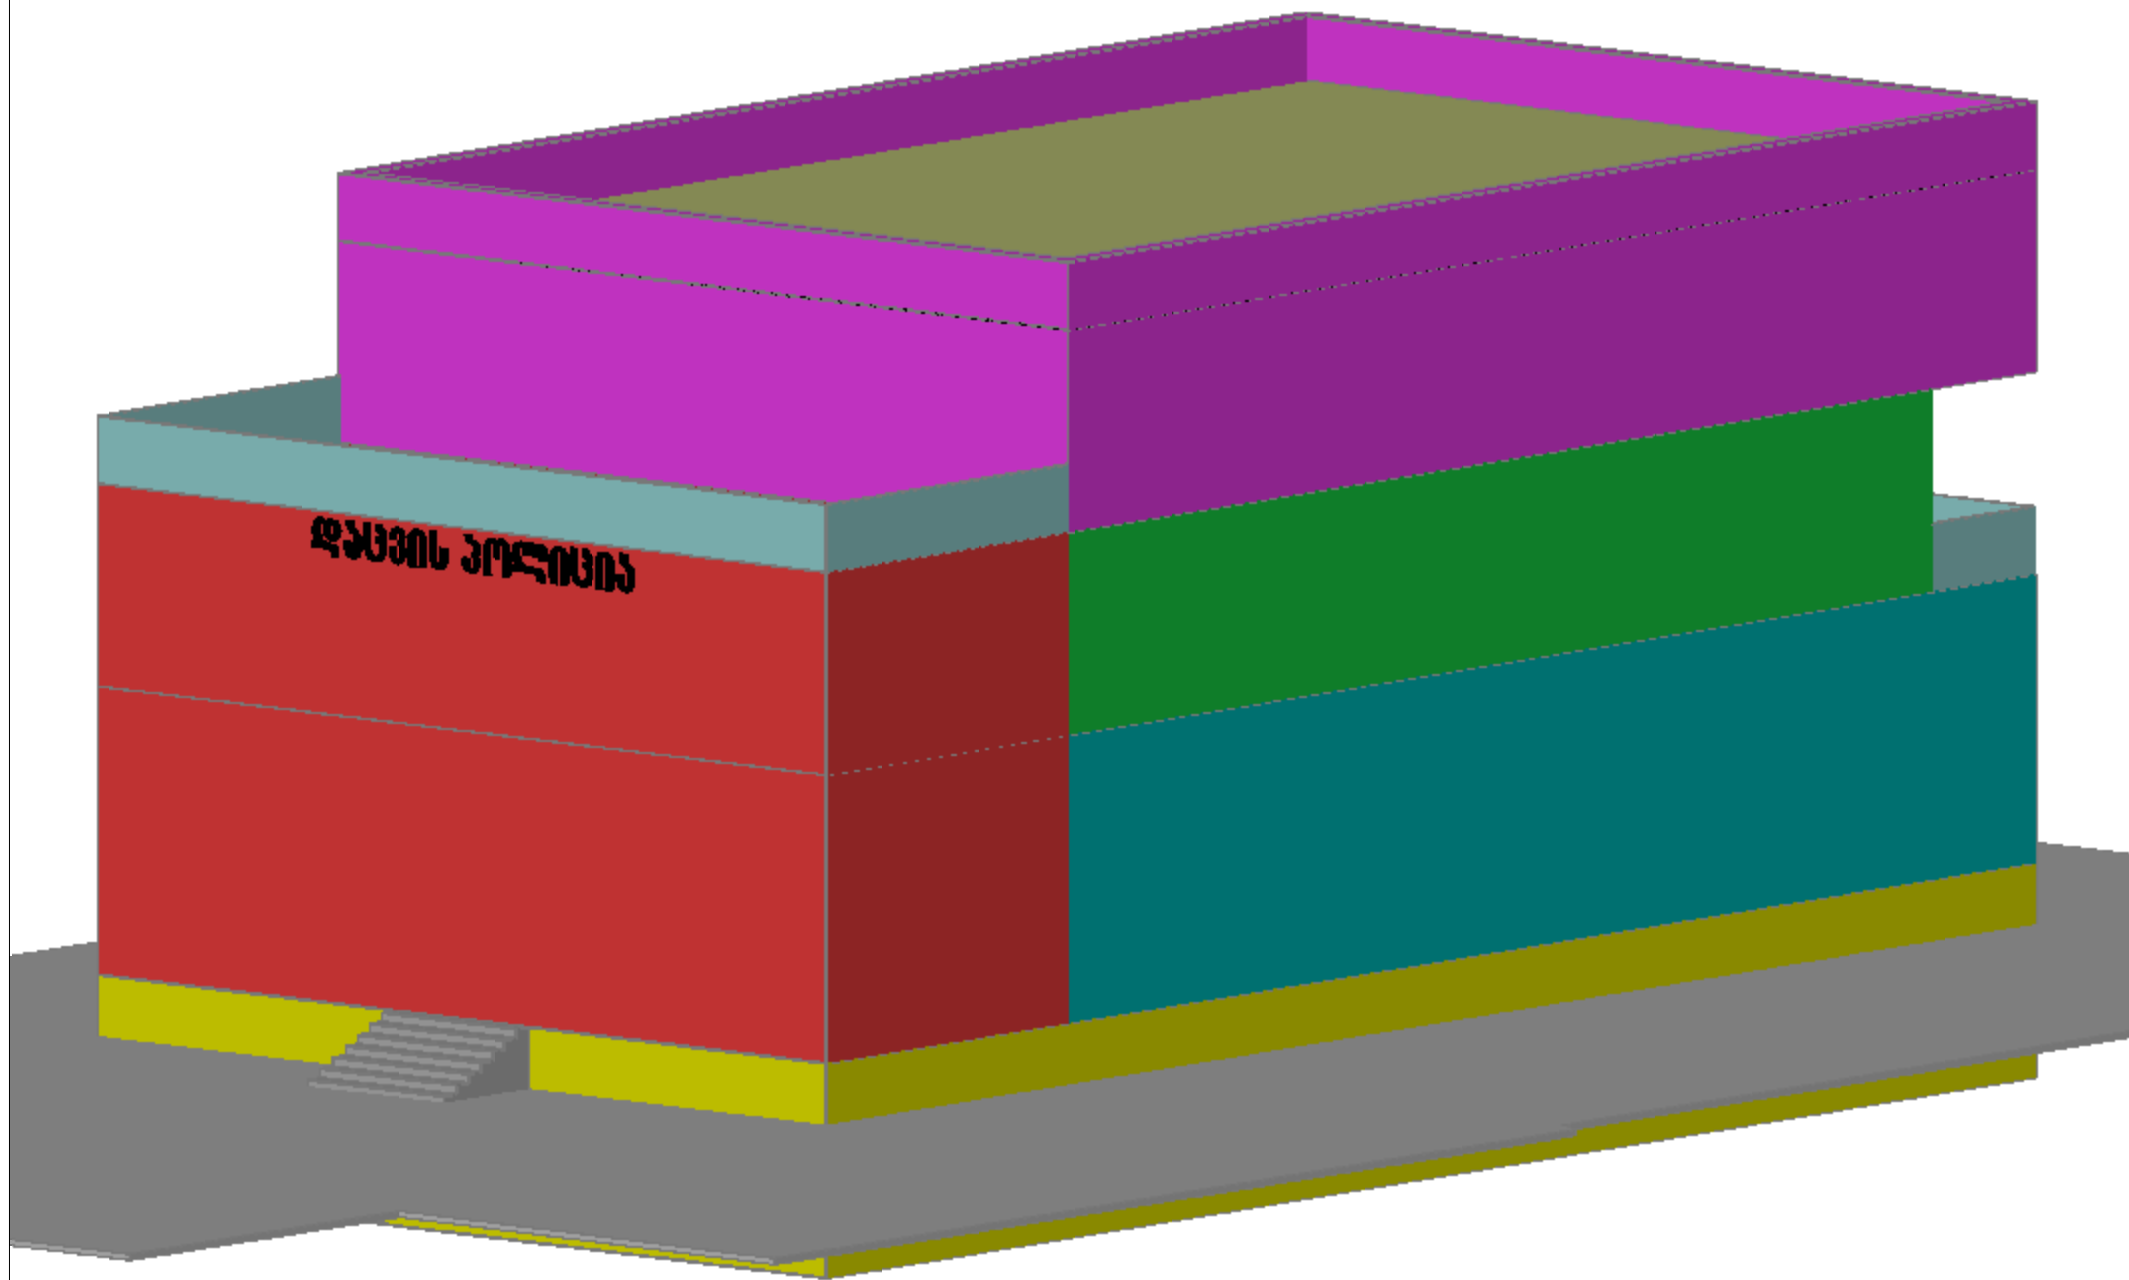


შენობის სარქივებთან მოცულობა

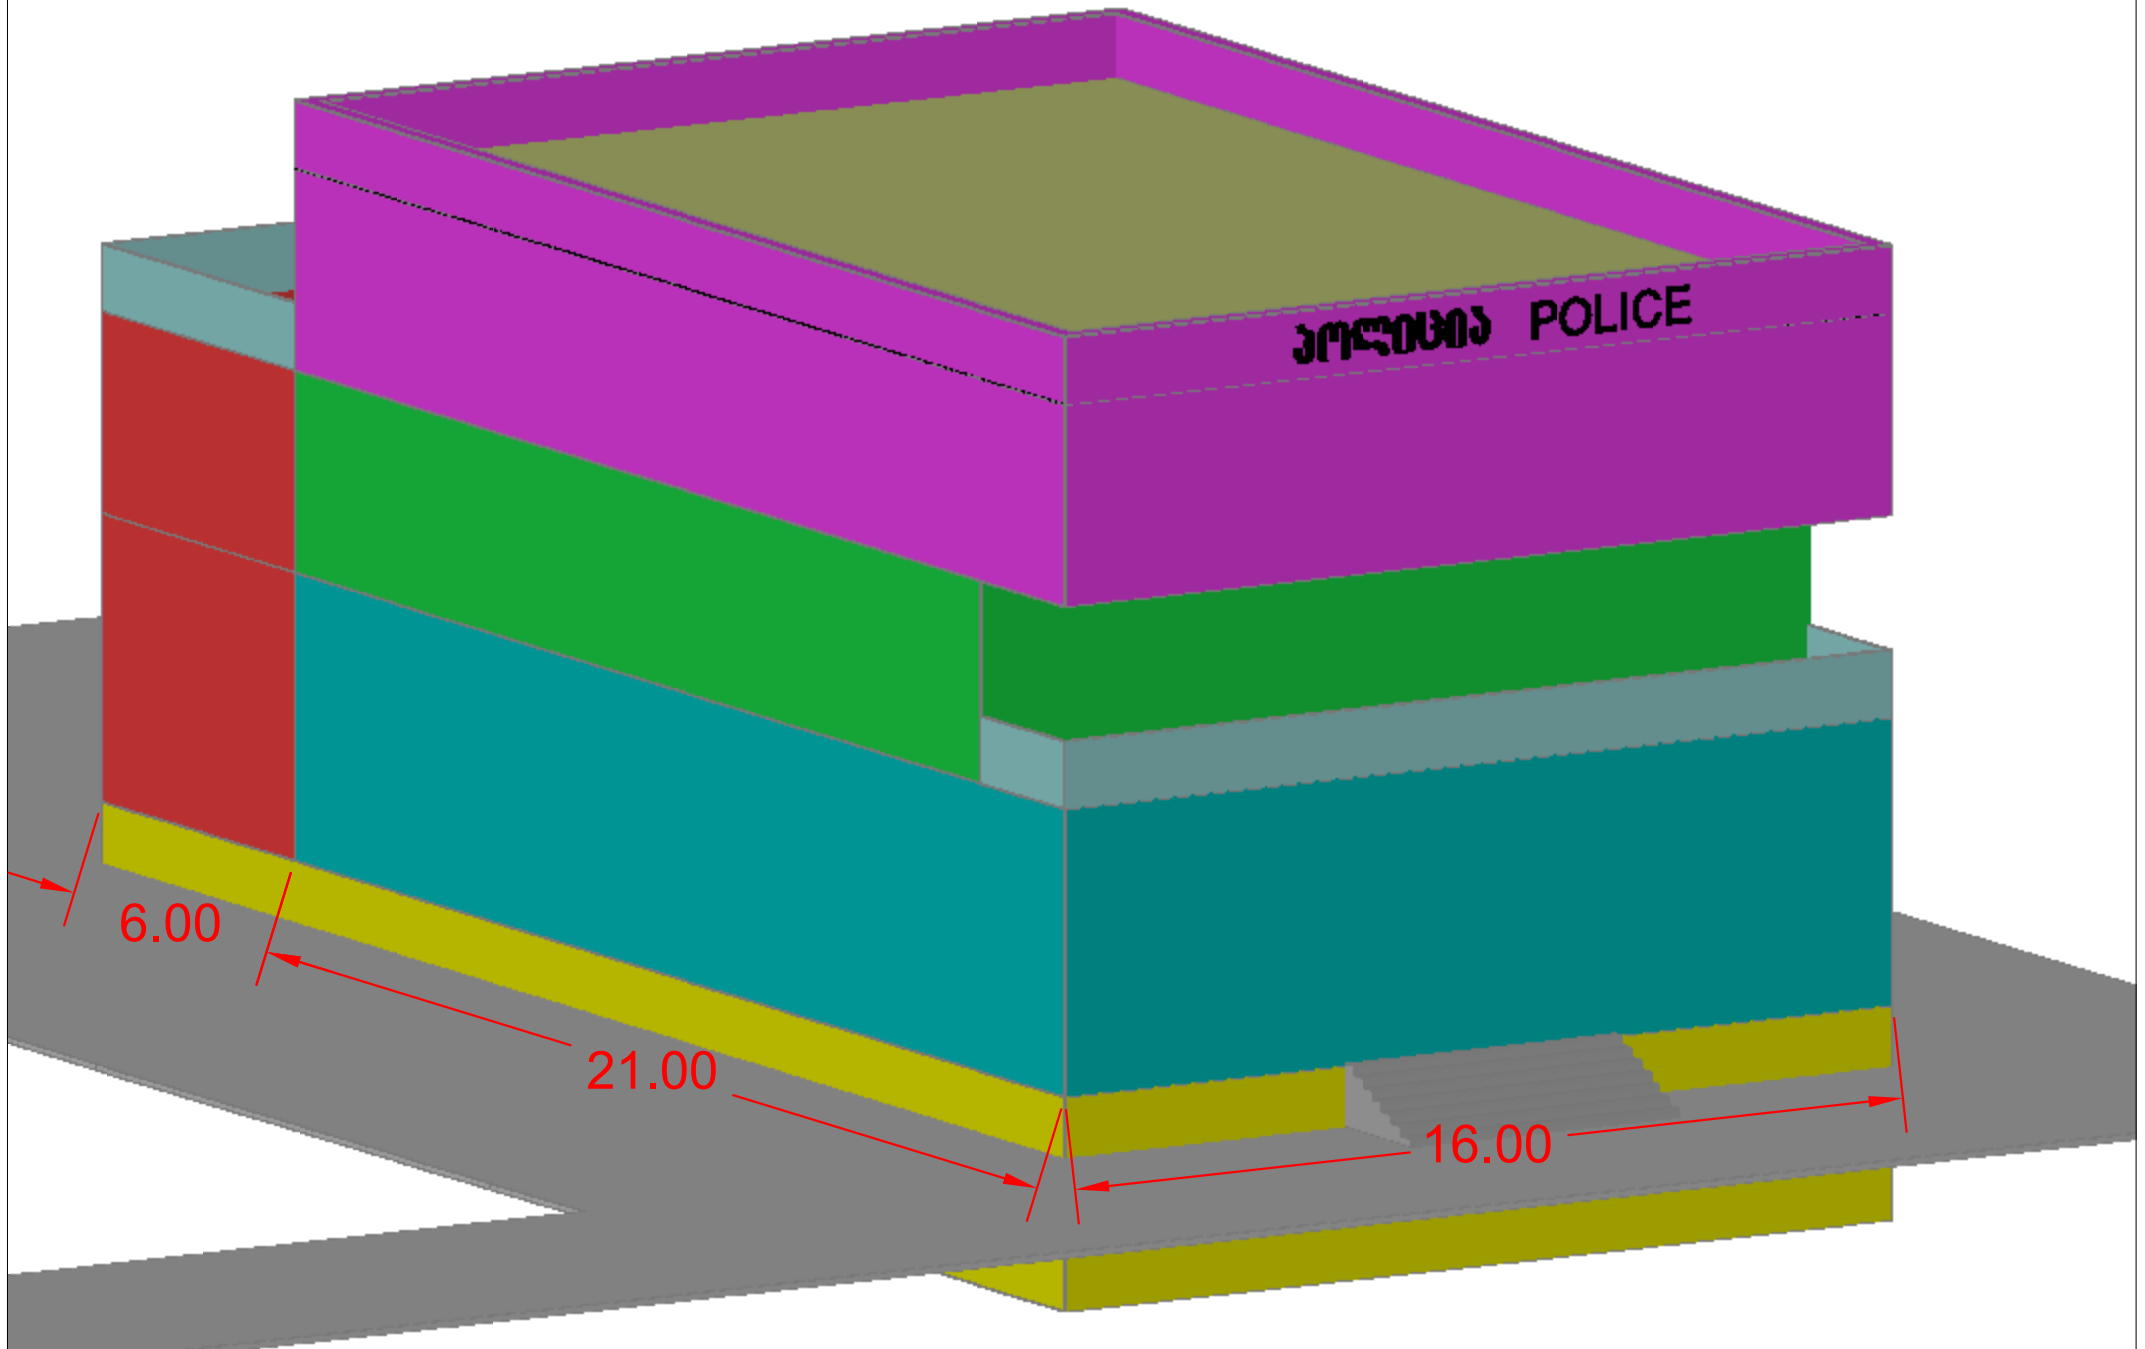


შენობის საორიენტაციო მოცულობა

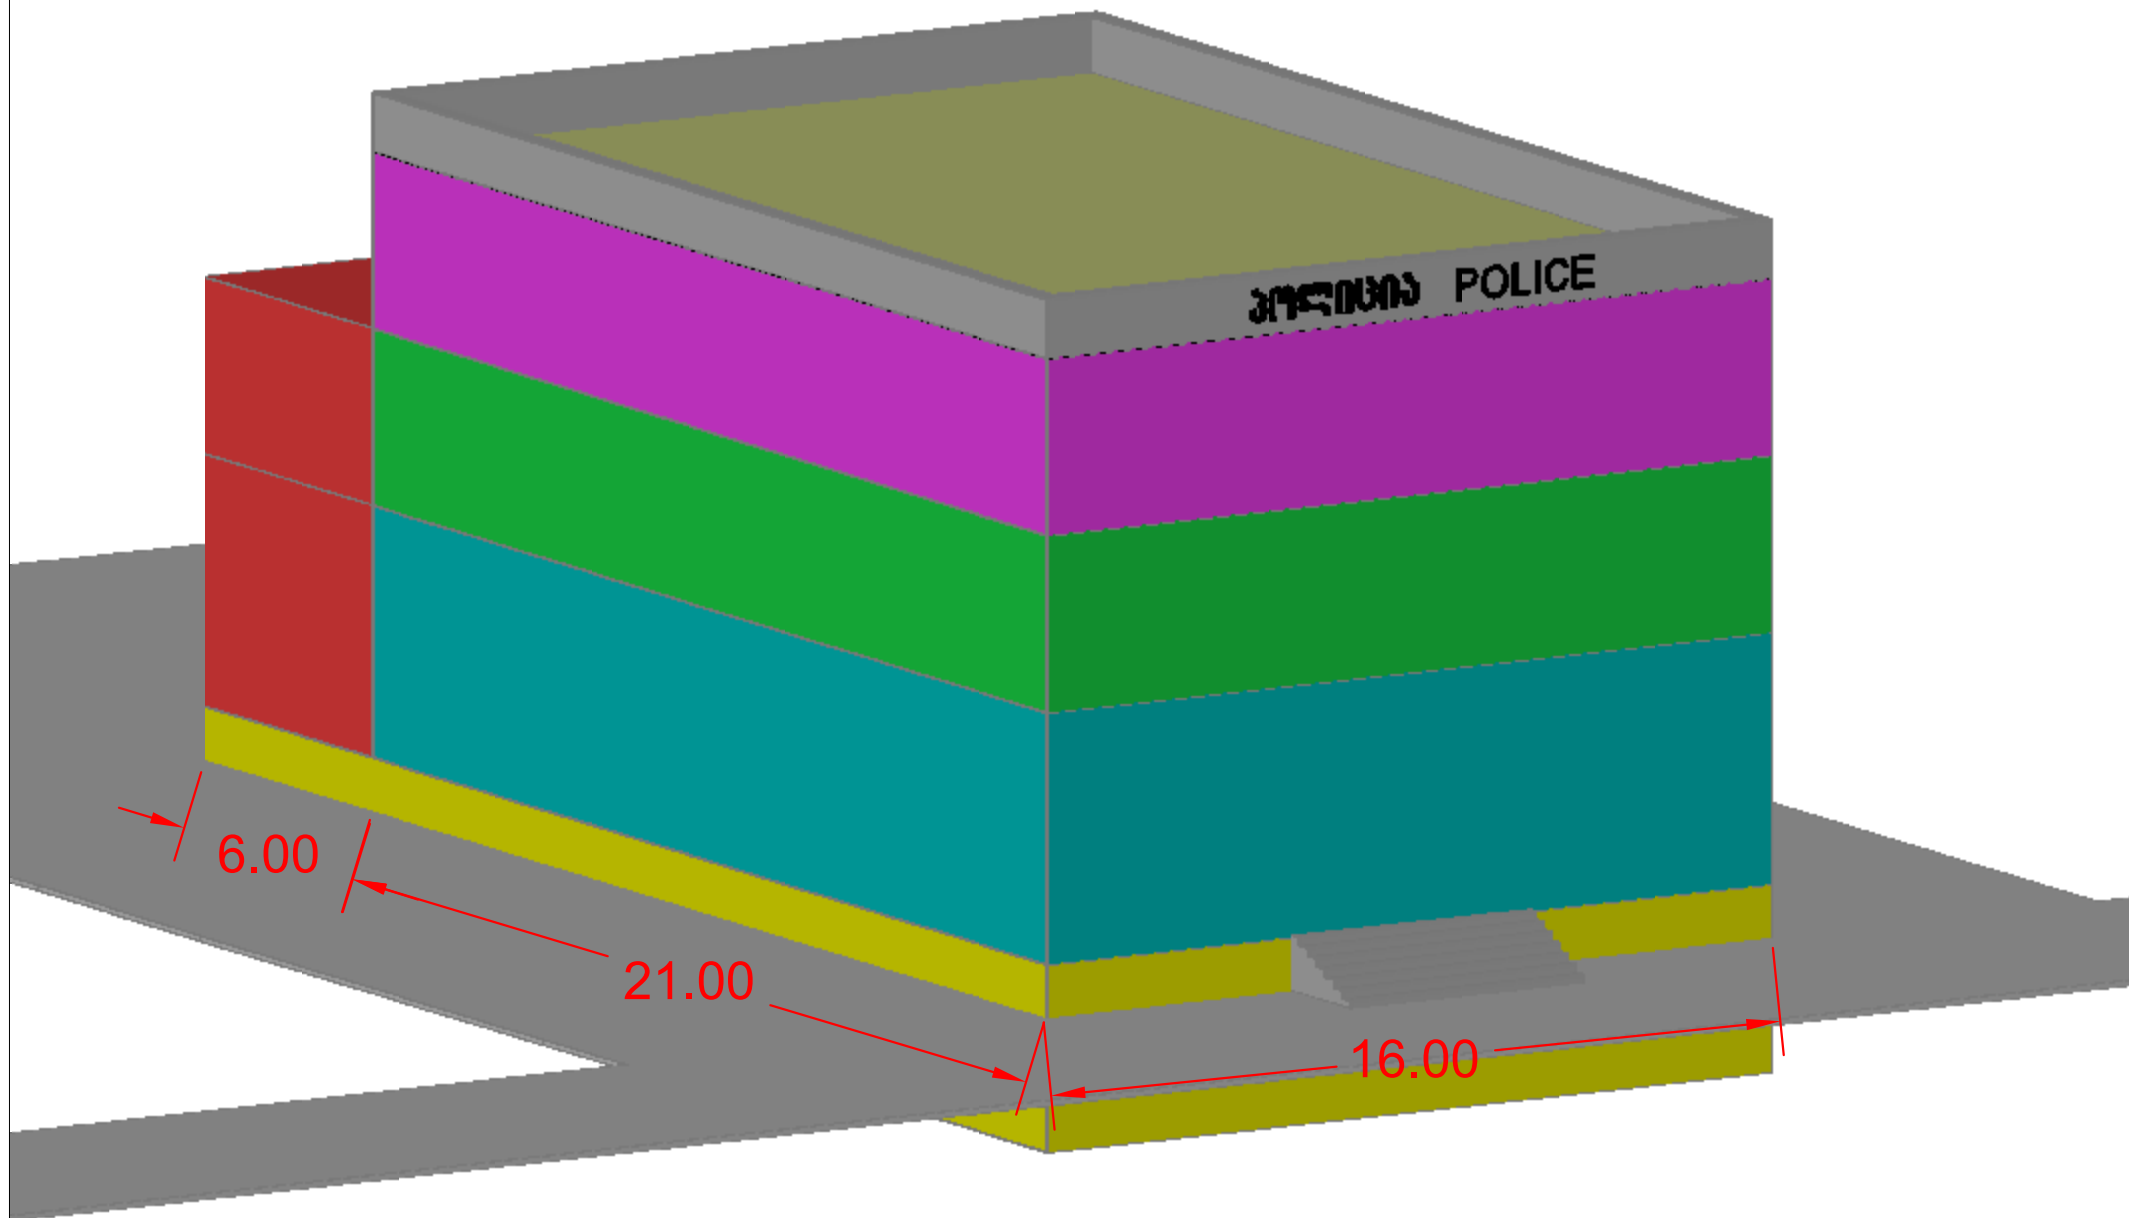

შენობის საორიენტაციო მოცულობა

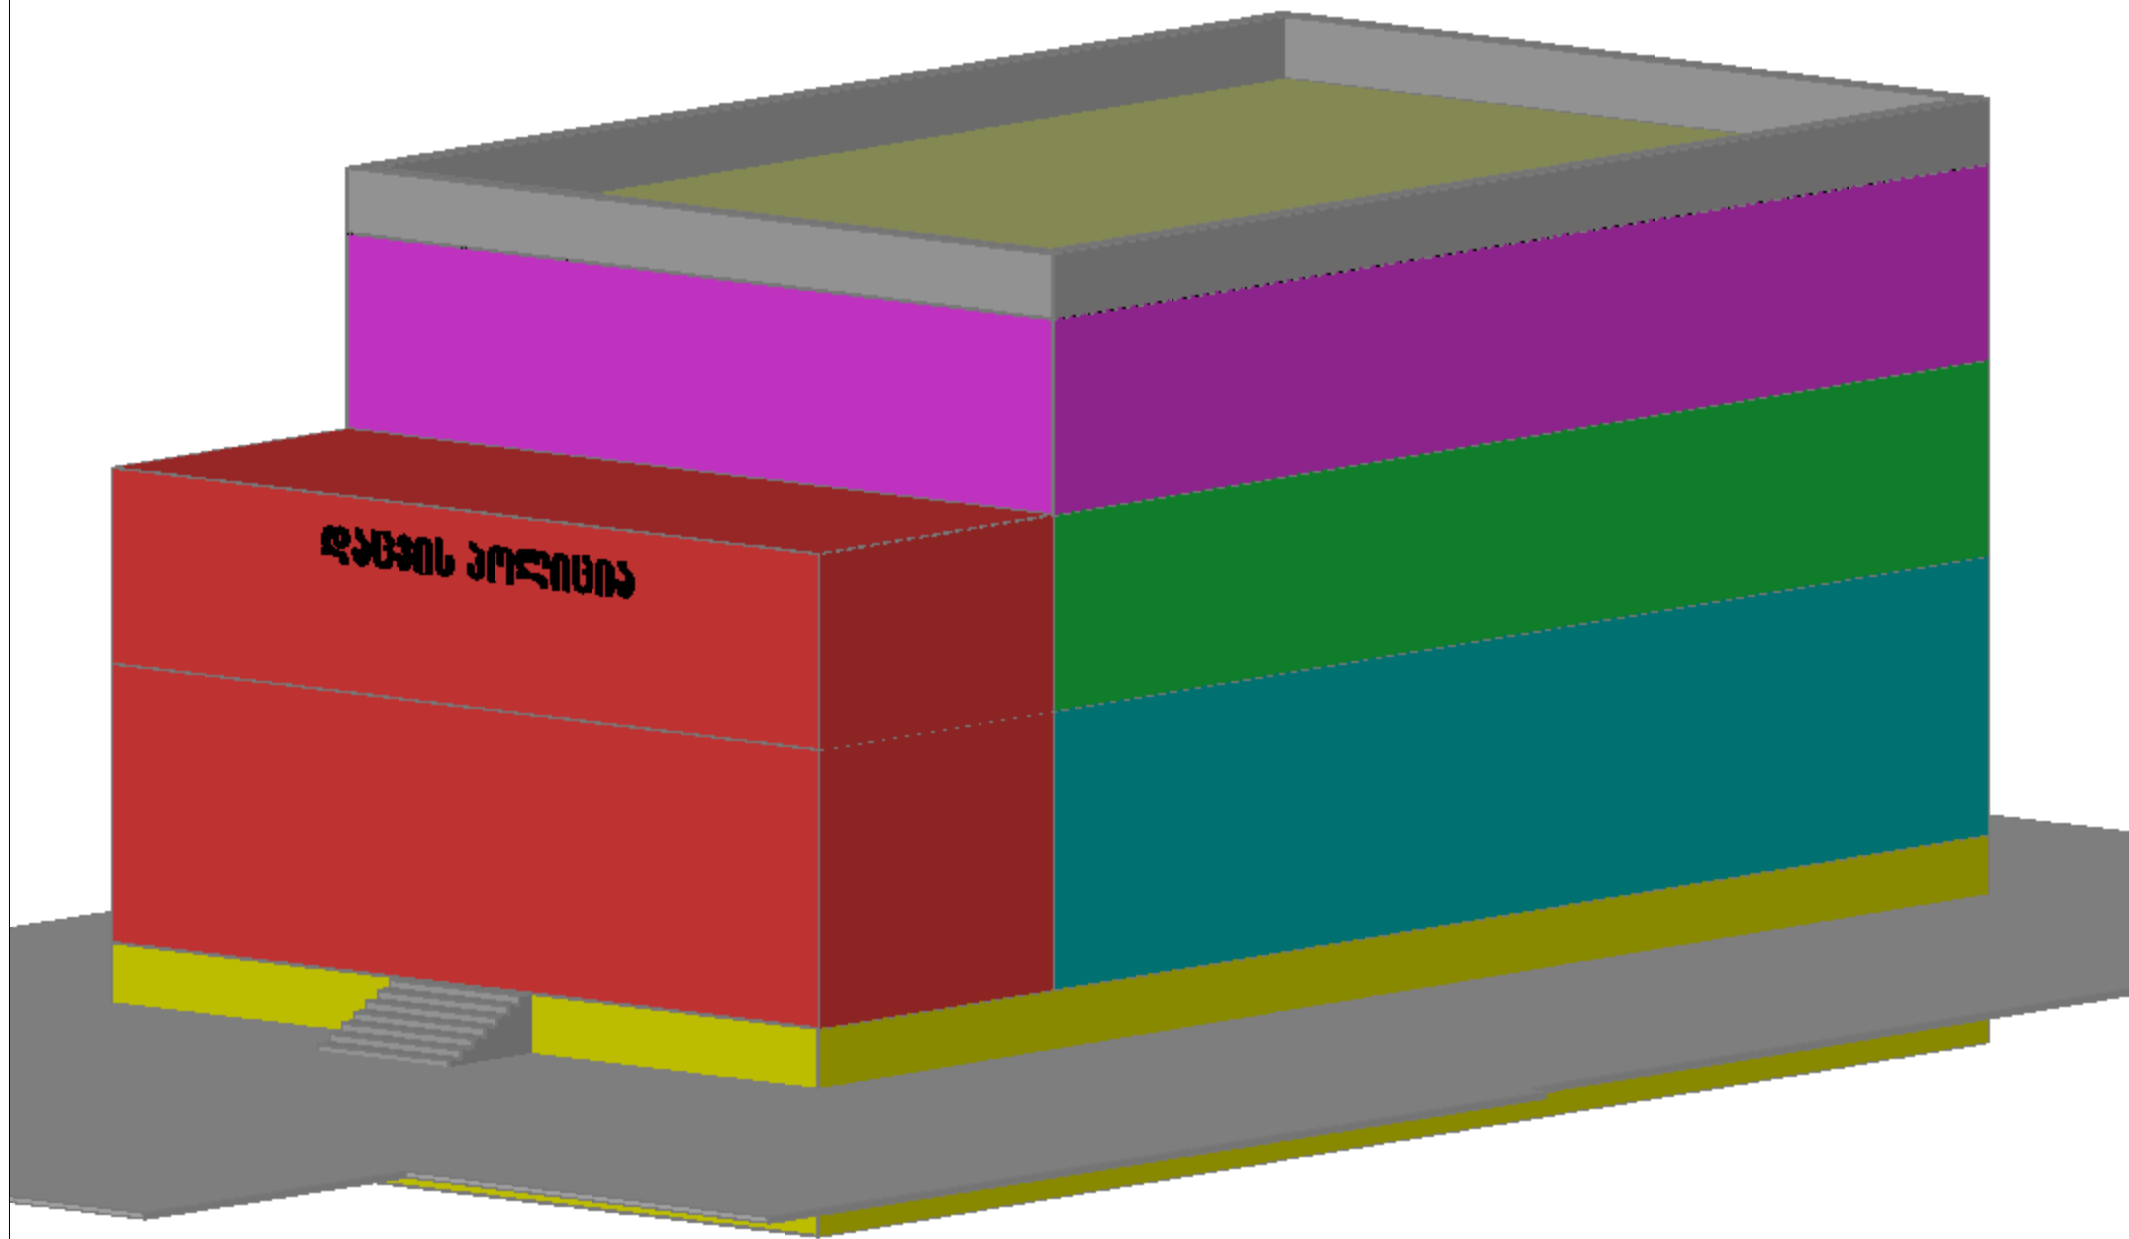


შენობის საორიენტაციო მოცულობა

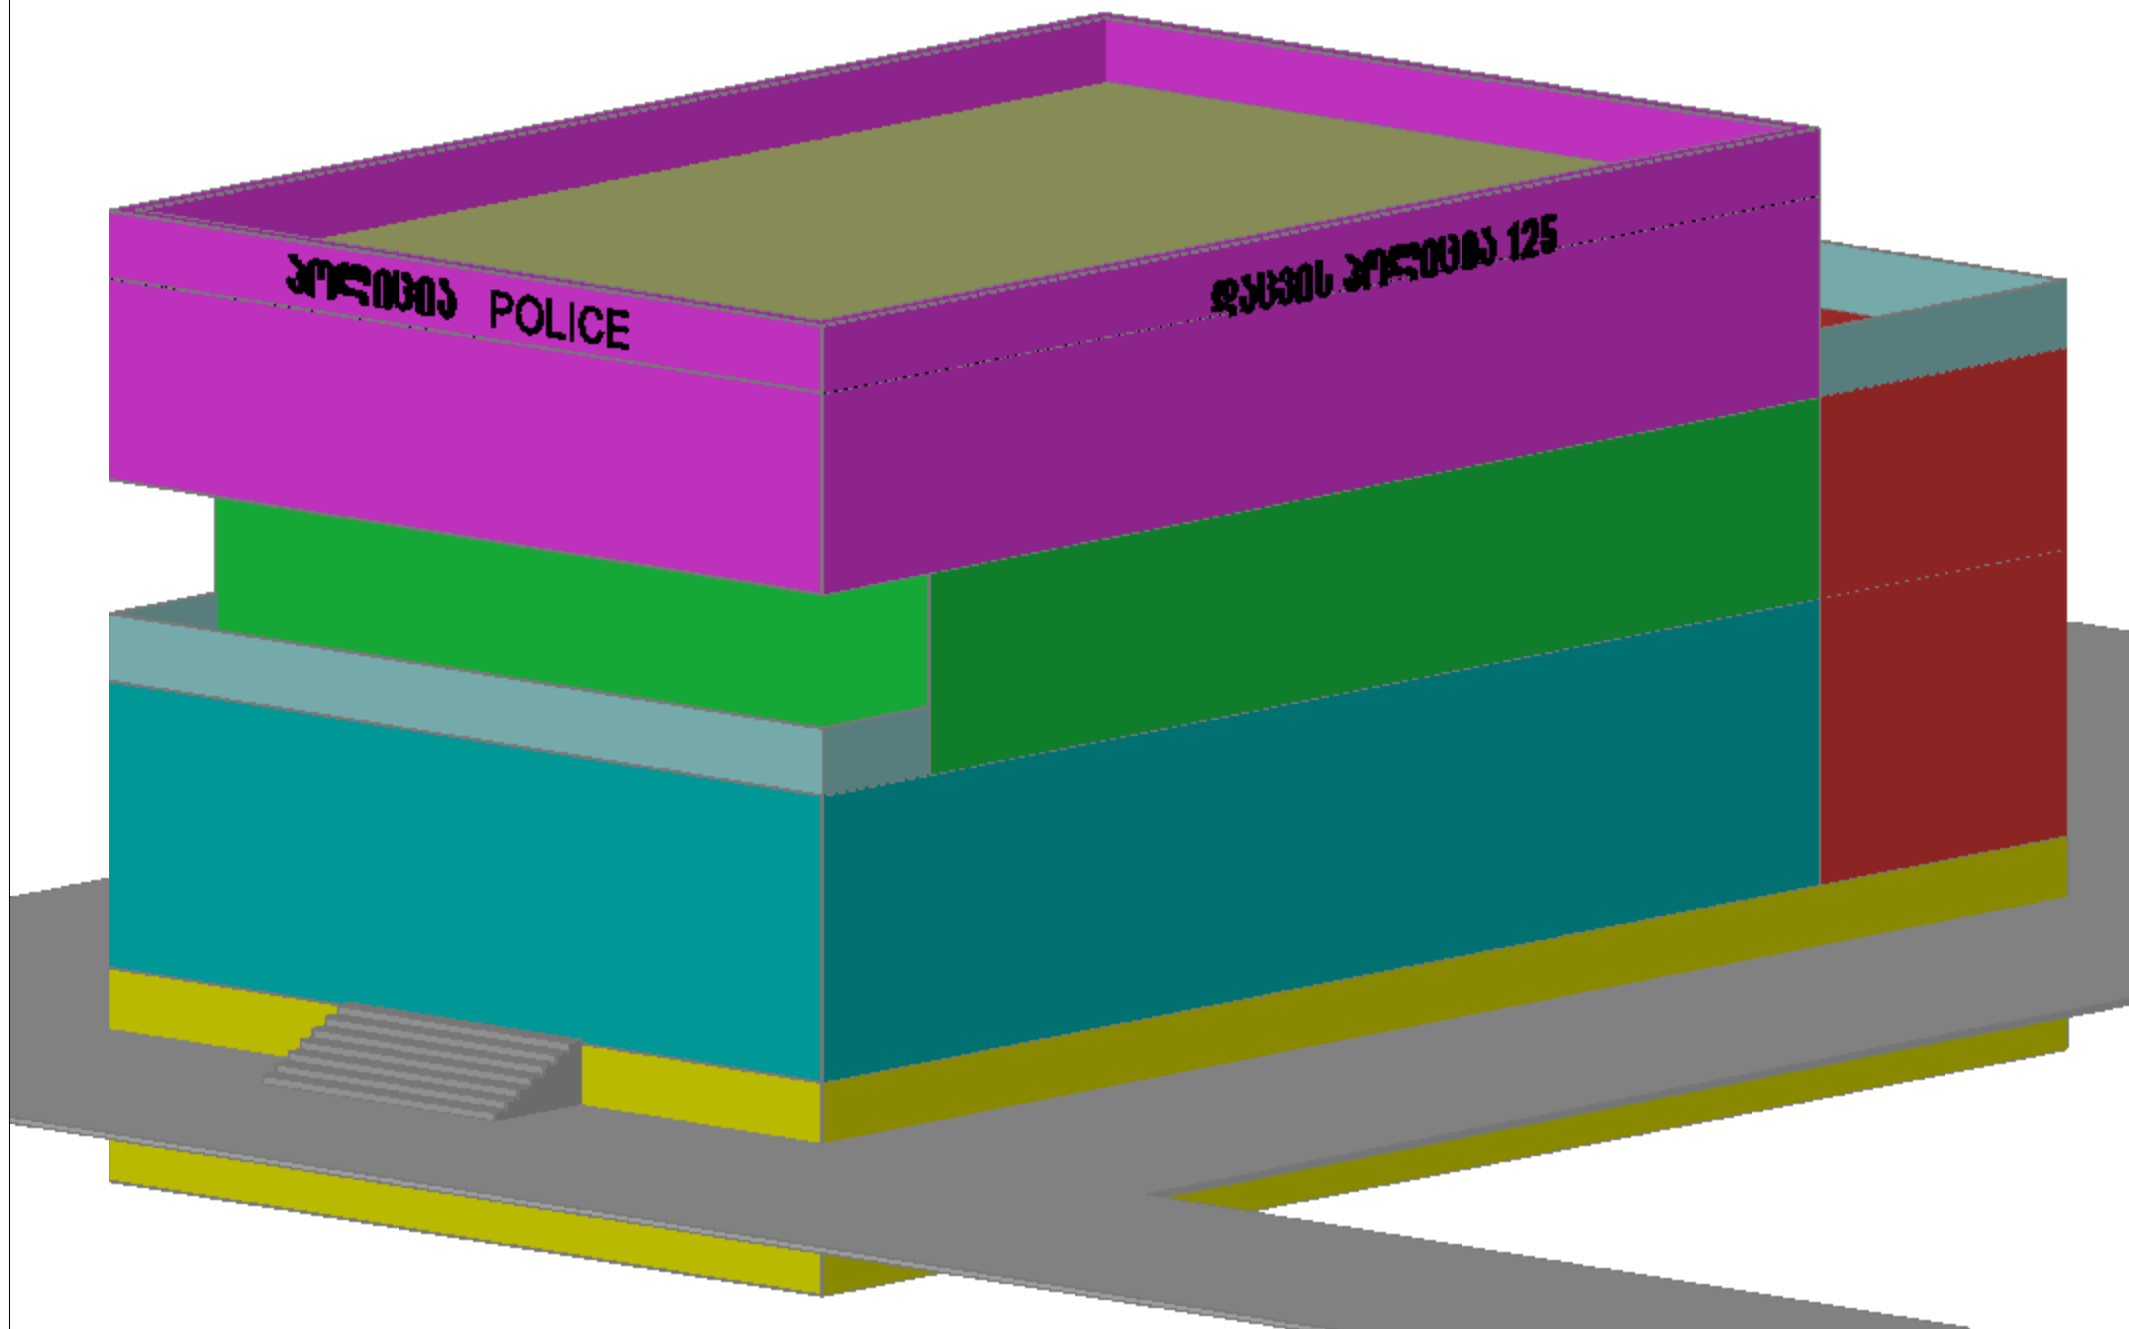

ავტომობილების გადაადგილების სქემა

გამშვები პუნქტი

გაგარინის მოედანი

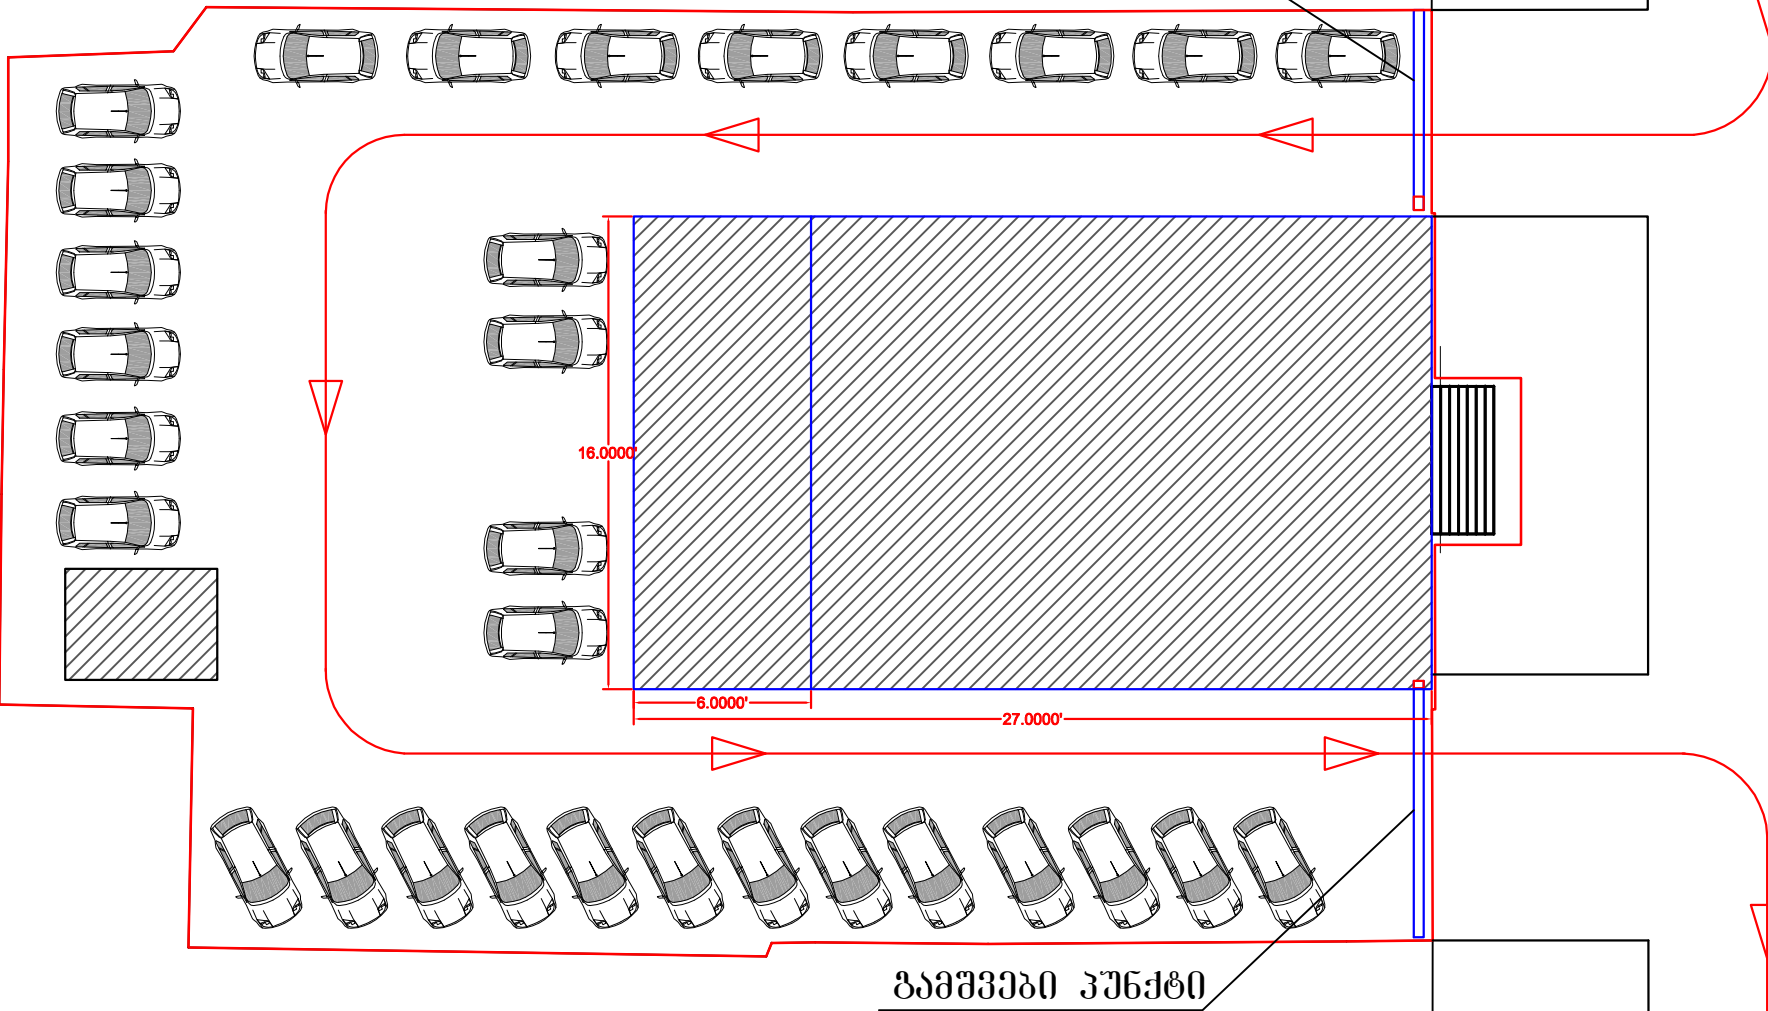

გამსახურლის გამზირი

გამშვები პუნქტი