


ღობის ტიპიური სქემა

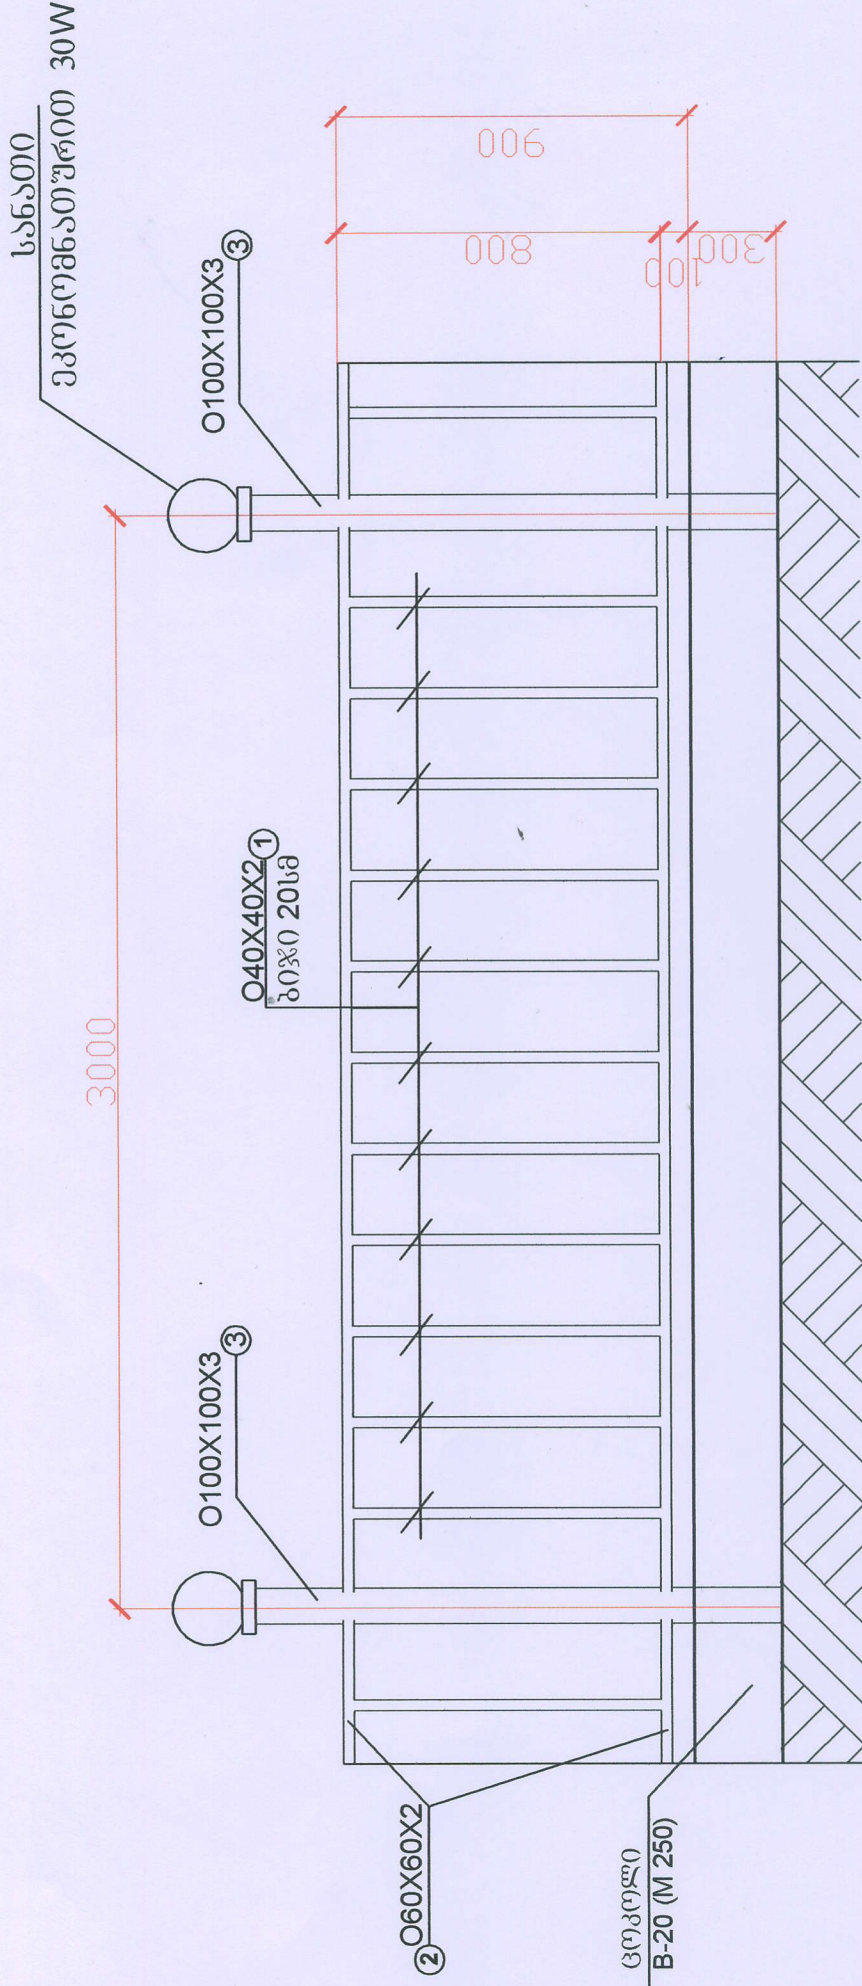


ჭიშკარი

სანათი
ეკონომენტურით 30W

ლითონის ღრუბე


ჩამკეტი

ლითონის ღრუბე

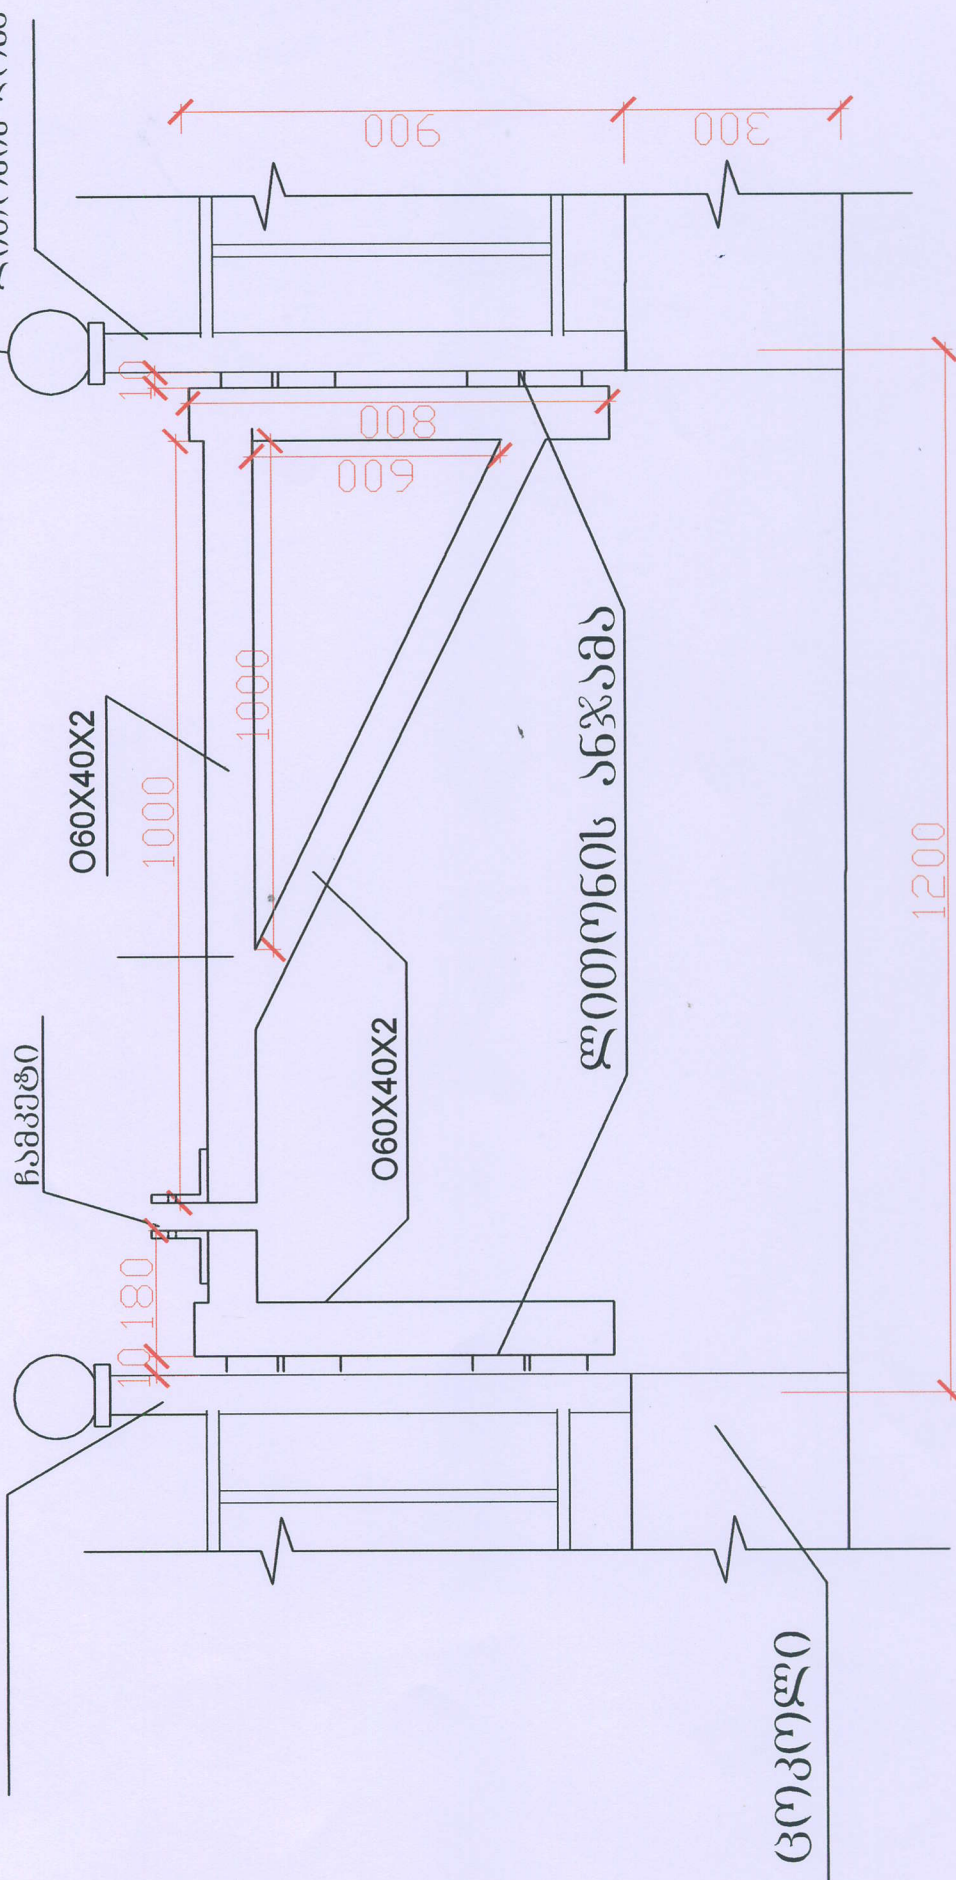


ცოკოლი

შპს N3

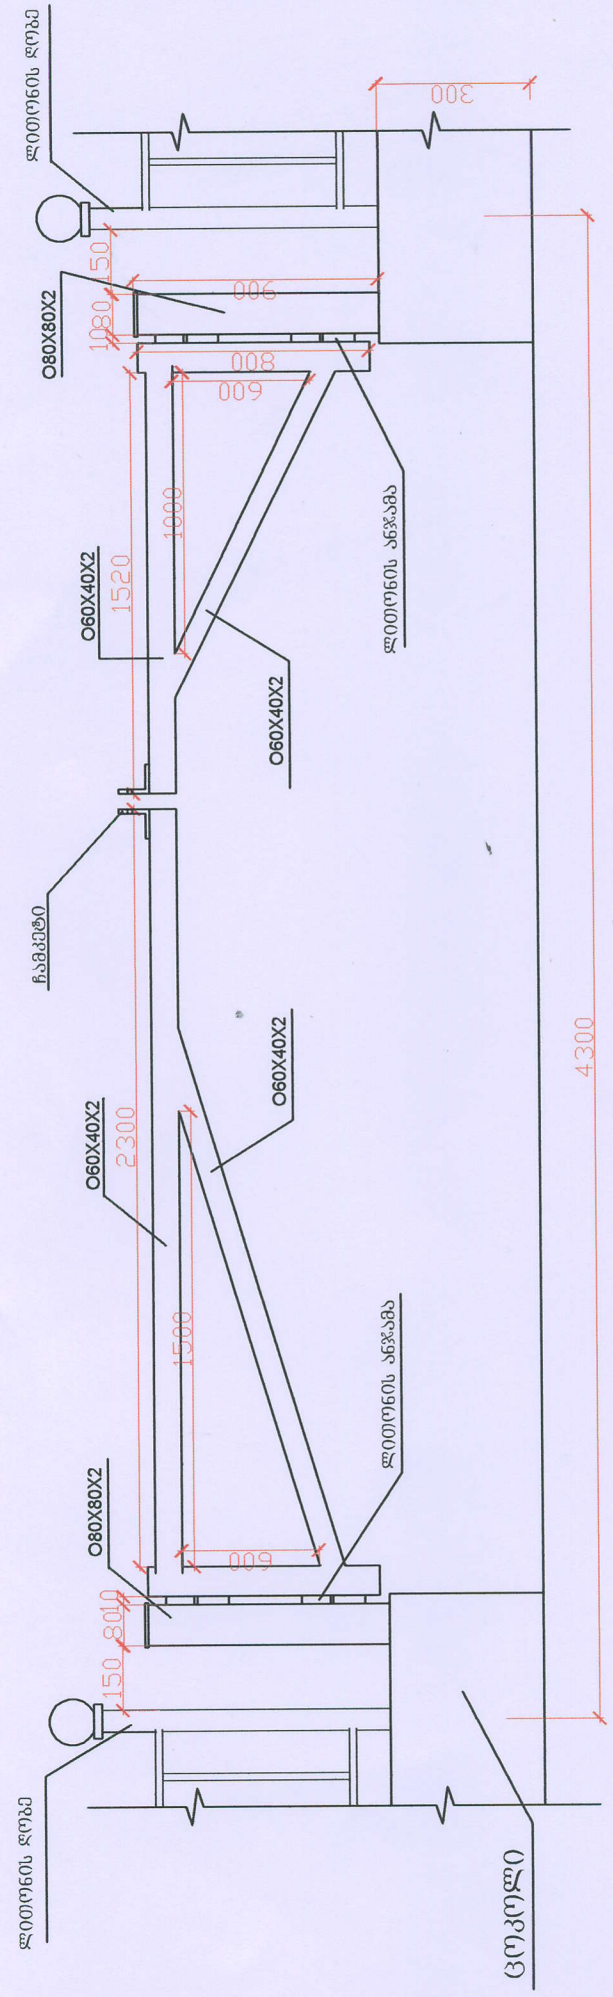

დამხმარე ნაბეობის
ფუნქციონალური ბეგბე

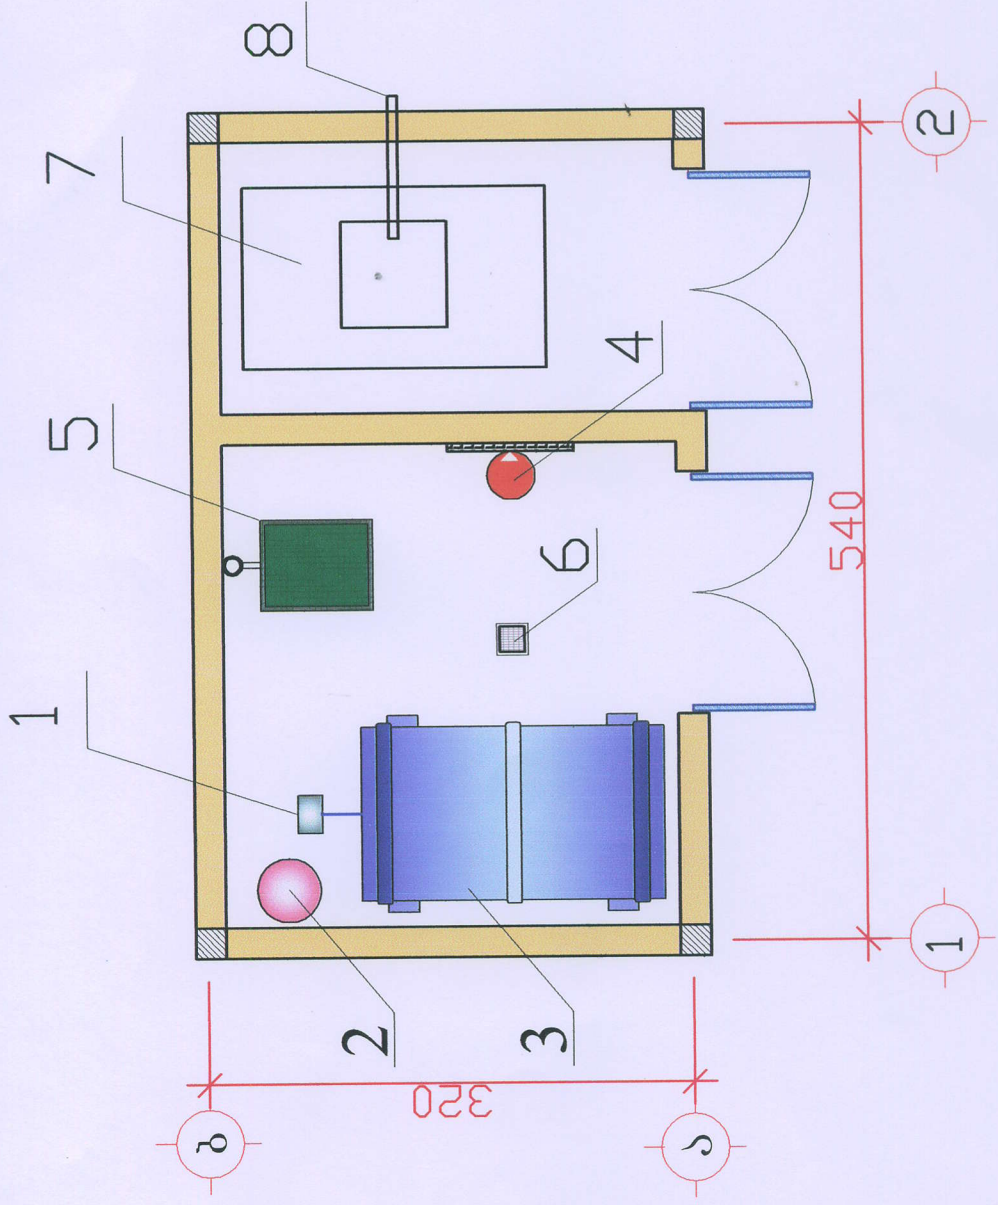

ემსკლიპეცია

1	ცივი წყლის ტუმბო კონტროლი
2	ბათუბის სისტემის საგარეოეული ავზი 50ლ
3	ცივი წყლის საგარეო ავზი გონეულრით 2ტ კლესტემის
4	საციტრეულაციო ტუმბო და კონტროლები
5	ბათუბის მბები სიმალაგრით 24KW
6	წყალმომღები ჰა ტრაპით Ø100მმ
7	ცივი წყლის საგარეო ავზი 2ტ ლითონის
8	ცივი წყლის საგარეო ავზის შესაგები მილი