


# ტოპო გეგმა

ქ. ქუთაისი 9 აპრილის ქუჩა №2 ნაკვეთი №1  
9400 კვ/მ

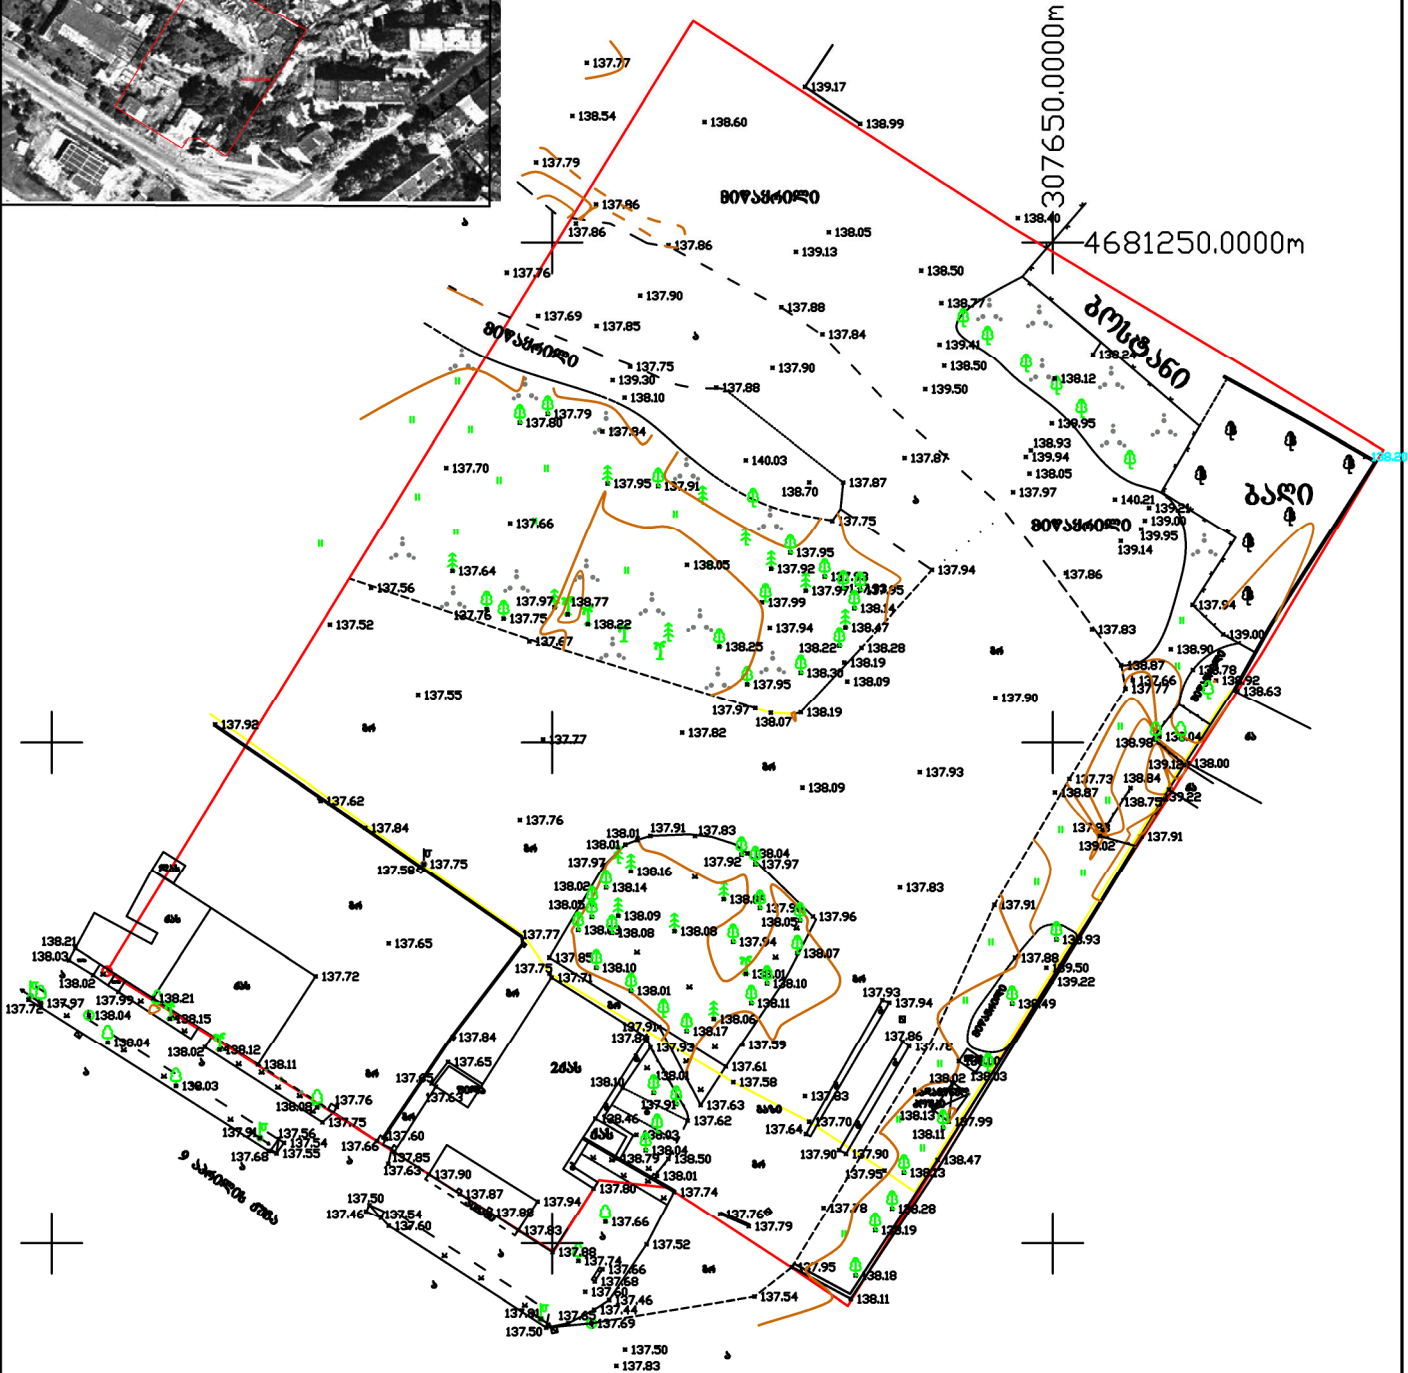

- |  |  |   |
|--|--|---|
| <ul style="list-style-type: none"> <li>000 UTM (სივრცითი) ხაზების კოორდინატები</li> <li>000 ადგილობრივი სისტემის საბუშარი კოორდინატები</li> <li>არსაქცხორებელი შენიბა</li> <li>საცხორებელი შენიბა</li> </ul> | <ul style="list-style-type: none"> <li>შენიბა</li> <li>ფარდული</li> <li>სატრანსპორტო-ტორო ჯიხური</li> <li>ტექტურული</li> <li>ბორღიური</li> </ul> | <ul style="list-style-type: none"> <li>ლოზი</li> <li>კედელი</li> <li>ტინეზა</li> <li>მალაღი ძაბვის ელექტრო</li> <li>გაღამცემი ხაზი</li> <li>ხეები</li> <li>სამეთეაღმურეო ჭები</li> <li>რელიეფი</li> </ul> |
|--|--|---|

- |   |   |
|---|---|
| <ul style="list-style-type: none"> <li>წყ</li> <li>გ</li> <li>ქ</li> <li>ღ</li> <li>სკ</li> </ul> | <ul style="list-style-type: none"> <li>წყარაგუანობა</li> <li>კანალიზაცია</li> <li>კატეგორიზაცია</li> <li>ელ. ქსელები</li> <li>სანიღერე</li> </ul> |
|---|---|

ტოპო გეგმა			
ნაკვეთი	შინაგა საძმეთა სამიონტრო	ღირმეტორი	მ. არჩაპე
ობიექტის მასშაბი	ქ. ქუთაისი 9 აპრილის ქუჩა №2 (ნაკვეთი №1)	შენიბა	თ. არჩაპე
ნაკვეთის მასშაბი	აზოგმა ჩატარა: 08/09/2013	კომპ. შორევი	თ. არჩაპე
		მასშაბი 1:500	