

ქ. ბათუმის არქიტექტურული შპს „საქართველოს“
ხუთვნილი ტერიტორიაზე დასაპროექტებელი ნაგებობის
სატანდარტო წინადადება

რეკონსტრუქცია

შპს „თ-არქიტექტს“

საიდენტიფიკაციო კოდი: 404860995

TBC ბანკი. ანგარიშის ნომერი: GE02 TB06 9613 6080 1000 03/GEL

მისამართი: ვაკის რაიონი, თაქთაქიშვილის 3/43, 2 სად. ბინა 24

დირექტორი: გიორგი ინასარიძე. პირადი ნომერი: 01017001114

საავტორო ჯგუფი:

გიორგი ინასარიძე.....

თენგიზ ალავერდაშვილი.....

განმარტავითი ბარათი

საპროექტო ობიექტი მდებარეობს ქ. ბათუმში შპს „საქაერონავიგაციის“ ეუთვნილ ტერიტორიაზე. მასში განთავსებულია სანყოფი, ოფისი და სველი წერტილი. ნაგებობა ერთსართულიანია, გეგმაში მართკუთხა ფორმის. იატაკის ნიშნული აწეულია მიწის დონიდან 50 სმ-ით, რაც უზრუნველყოფს ვენტილაციას და წყლისა და სინესტისაგან დაცვას. გადახურვა ბრტყელია. სახურავზე მოხვედრა შესაძლებელია უკანა კედელზე არსებული კიბით. შენობის სიმაღლე მიწის დონიდან არის 4.04 მ. სამშენებლო მასალად გამოყენებულია მაღალი ხარისხის პიგმენტგარეული ბეტონი. პიგმენტის შერევით ვიღებთ თეთრ და წითელ ბეტონის კედლებს, საქაერონავიგაციისათვის ობიექტებისათვის დამახასიათებელი ფერთა შეხამებას. სივრცე შენობასა და მიწას შორის დაკეტილია სპეციალური ბადით. ნაგებობის წინა ნაწილი შემინულია. ზოგადად არქიტექტურა გამოირჩევა ფორმების სისადავით და სიმარტივით.

პალა:

საპროექტო სამუშაოების დასრულებას ვუზრუნველყოფთ კონტრაქტზე ხელის მონერიდან ერთ თვეში.

ფასი:

საპროექტო სამუშაოების ღირებულება 12 400 (თორმეტიას ოთხასი) ლარი

გადახდის გრაფიკი:

საპროექტო სამუშაოების დასრულებიდან ხუთ სამუშაო დღეში თანხის 100%

საქართველოს
ოფისი და საწყობი

გან. გეგმა


მასშტაბი 1:250

პროექტირება

შპს „თ-არქიტექტს“

T
TBILISI
ARCHITECTS

არქ. გ. ივანიშვილი

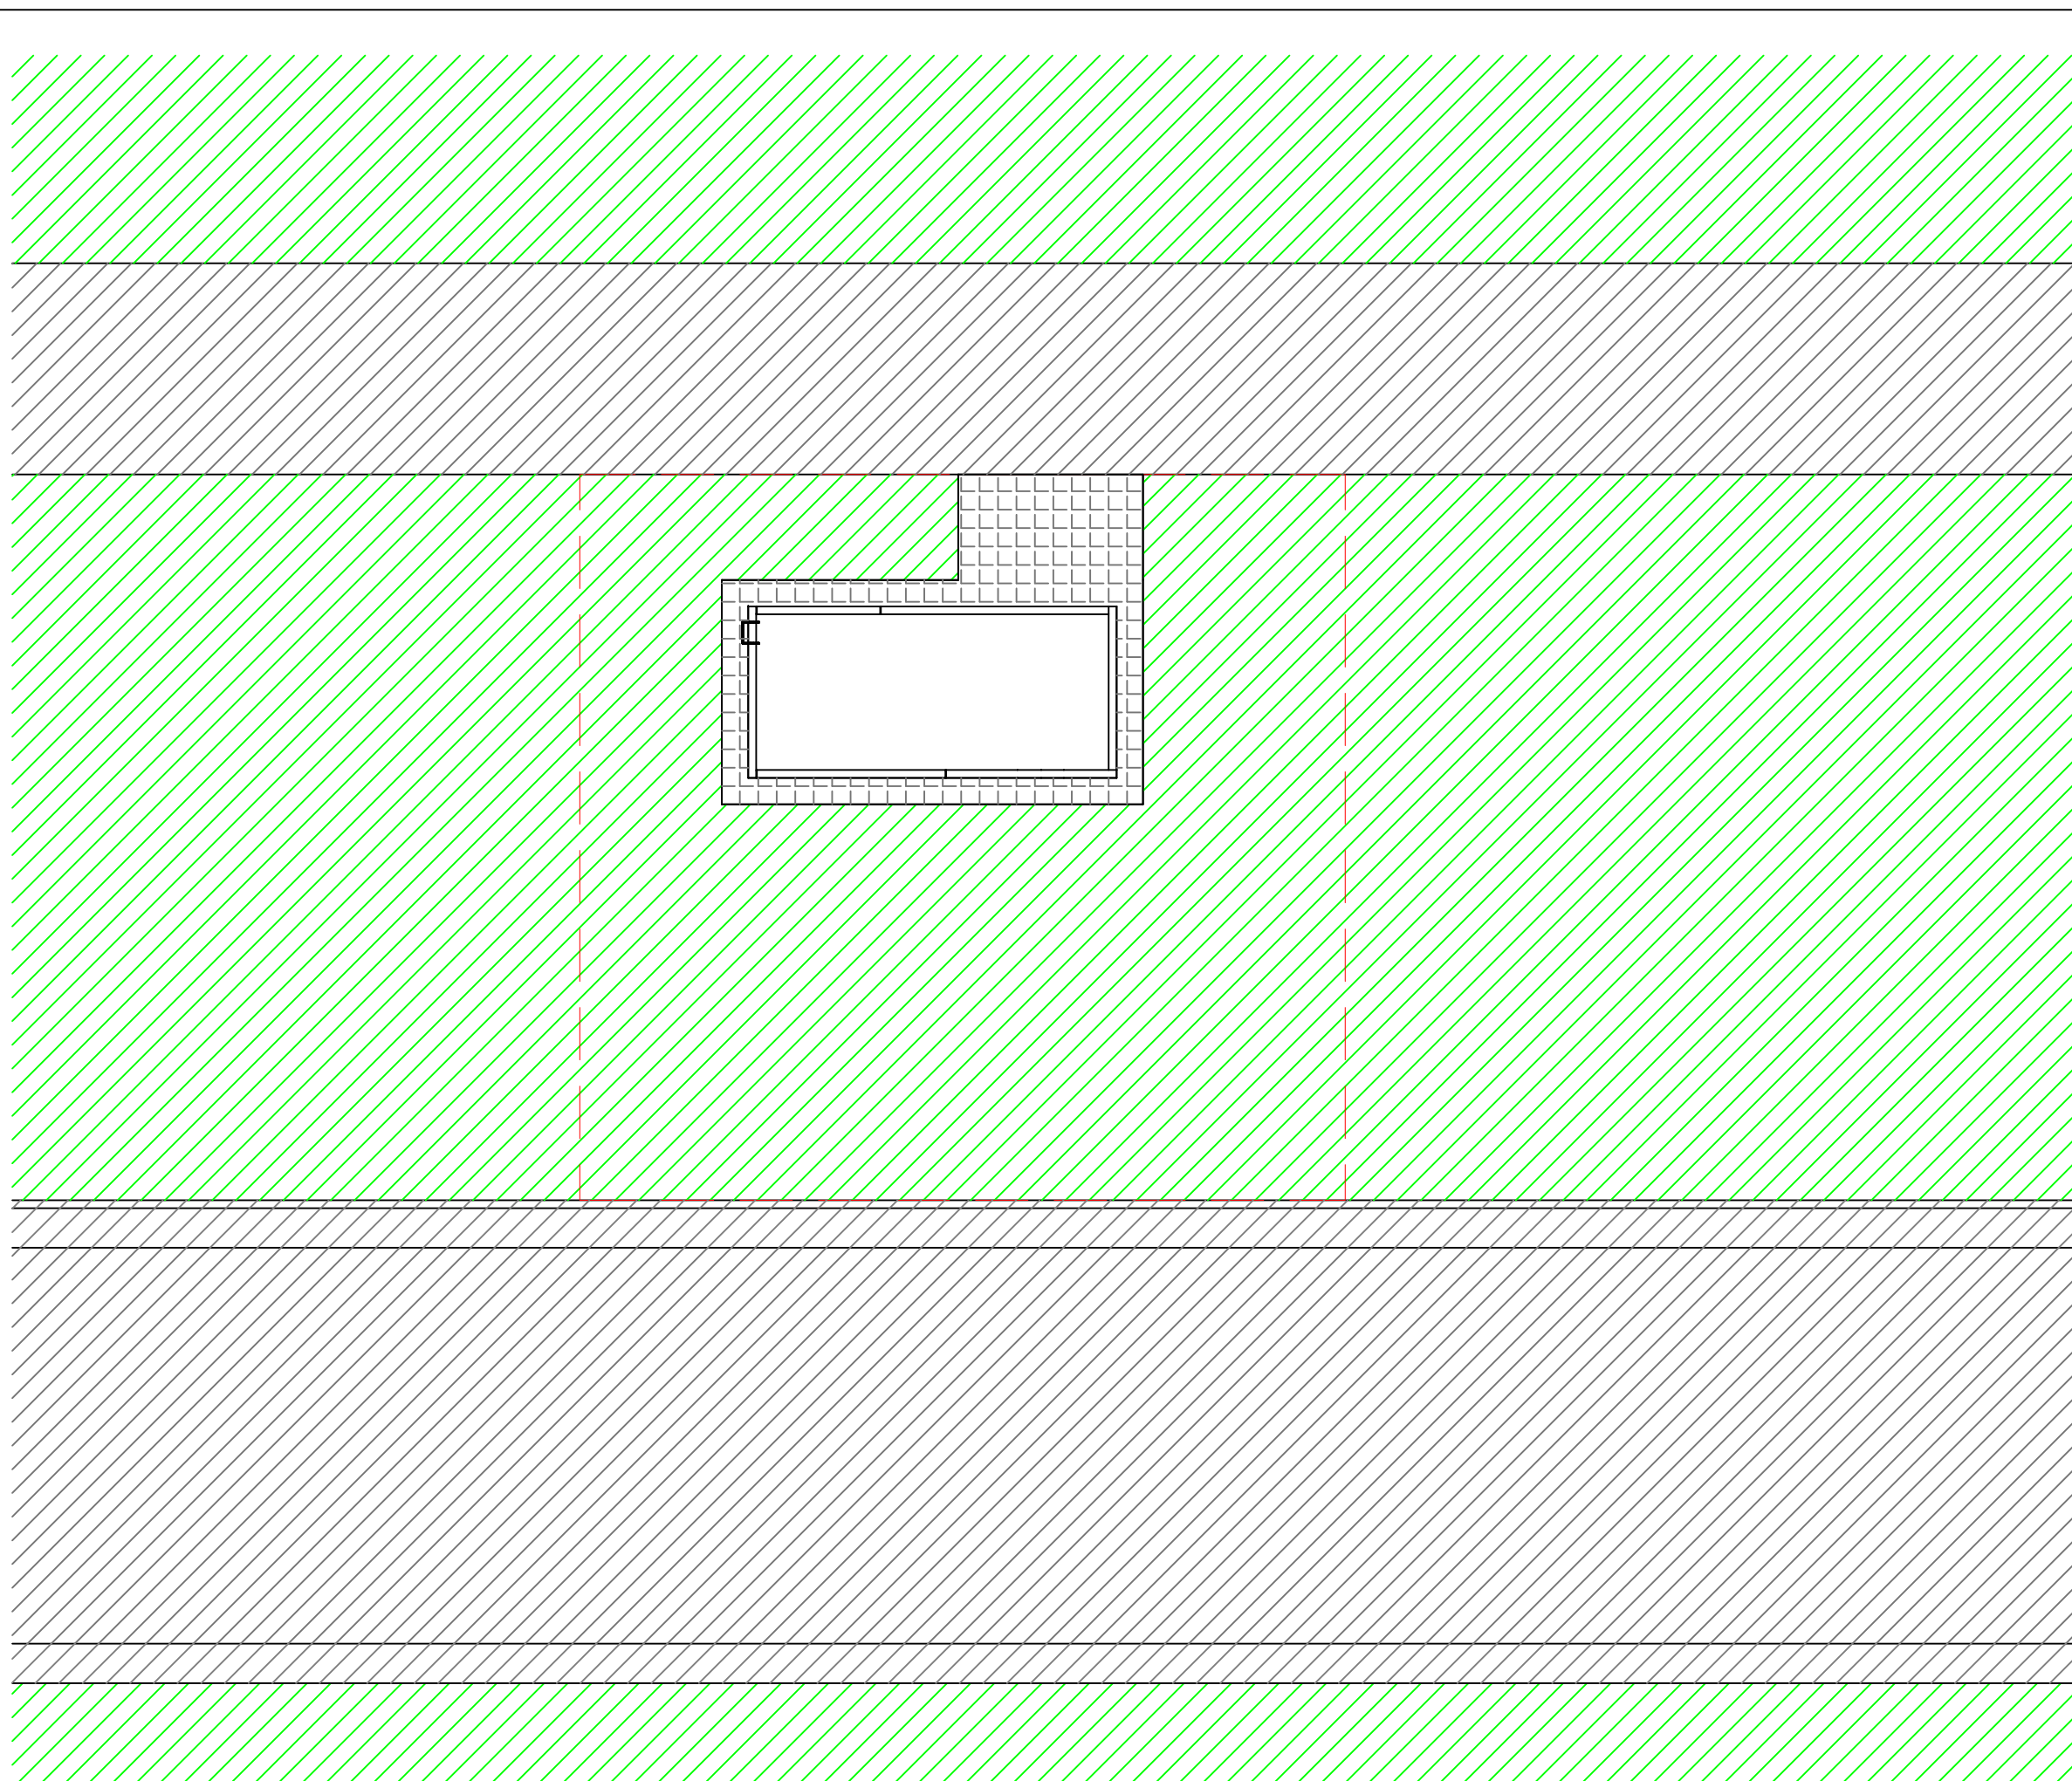

საქართველოს
ოფისი და საწყობი


გეგმა

მასშტაბი 1:100

ექსპლინაცია

- 1. ბაჟანი ----- 5.70 მ²
- 2. ოფისი ----- 8.30 მ²
- 3. WC ----- 3.15 მ²
- 4. საწყობი --- 34.85 მ²

ნოზის ზილა ფართი - 46,30 მ²
მოშენების სართო ფართი - 65,00 მ²

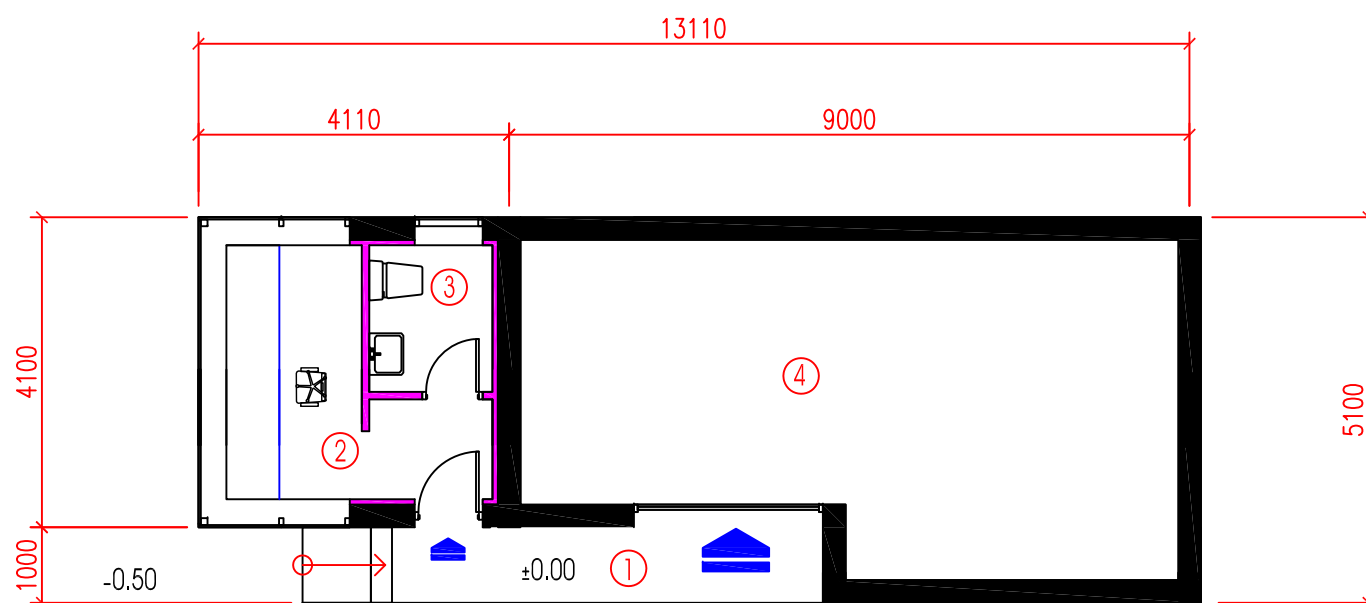

პროექტირება



შპს „თ-არქიტექტს“

არქ. გ.ინესარიძე

საქართველოს
ოფისი და საწყობი

ფასადები




მასშტაბი 1:100

პროექტირება

შპს „თ-არქიტექტს“



არქ. გ.ინესარიძე

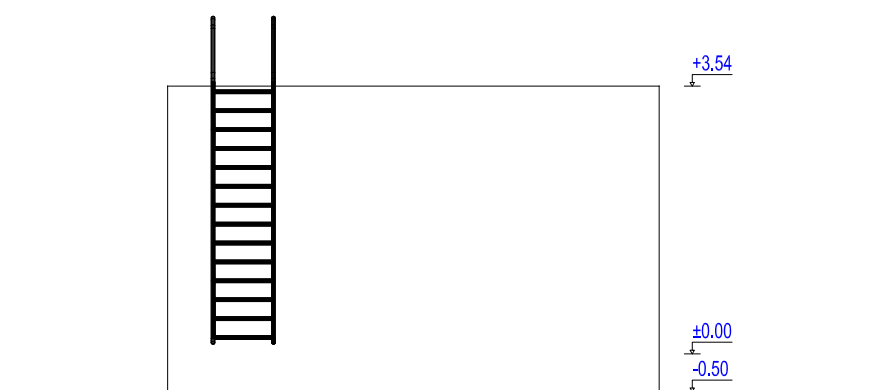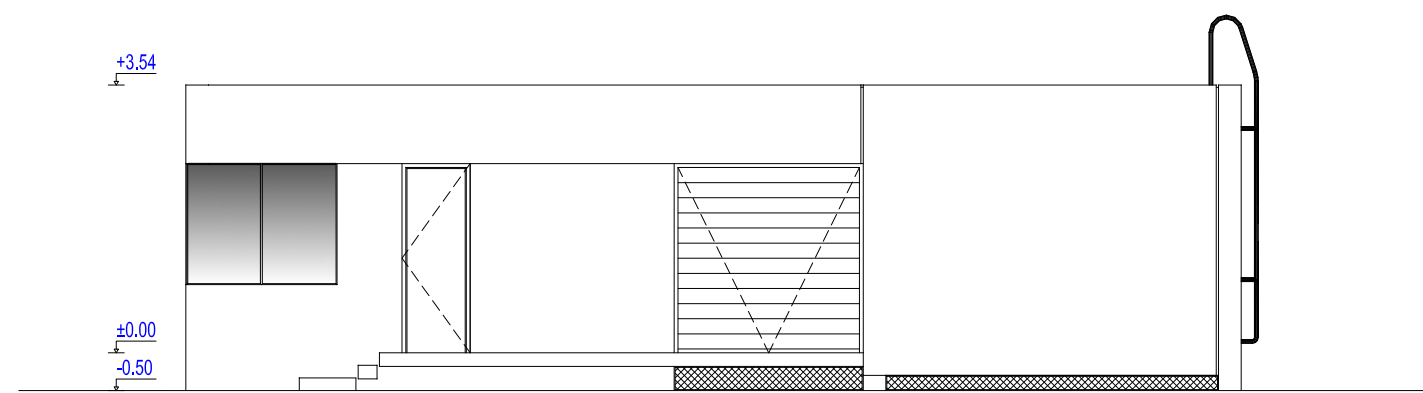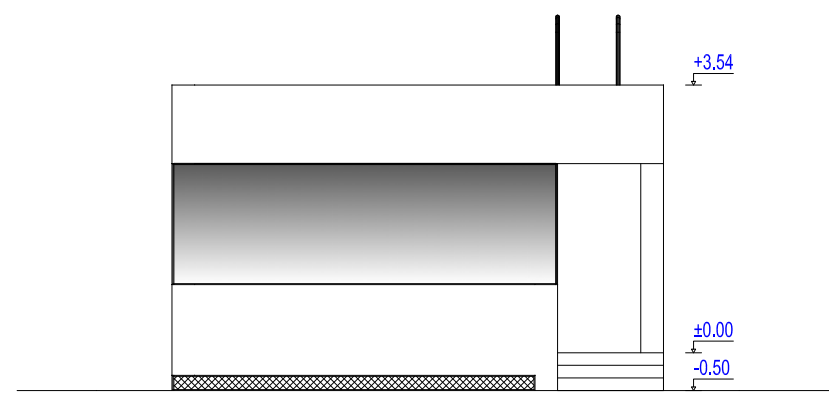


ბაღი

შიდა

პრეპრესტიჟული ბეტონი

ბეტონი

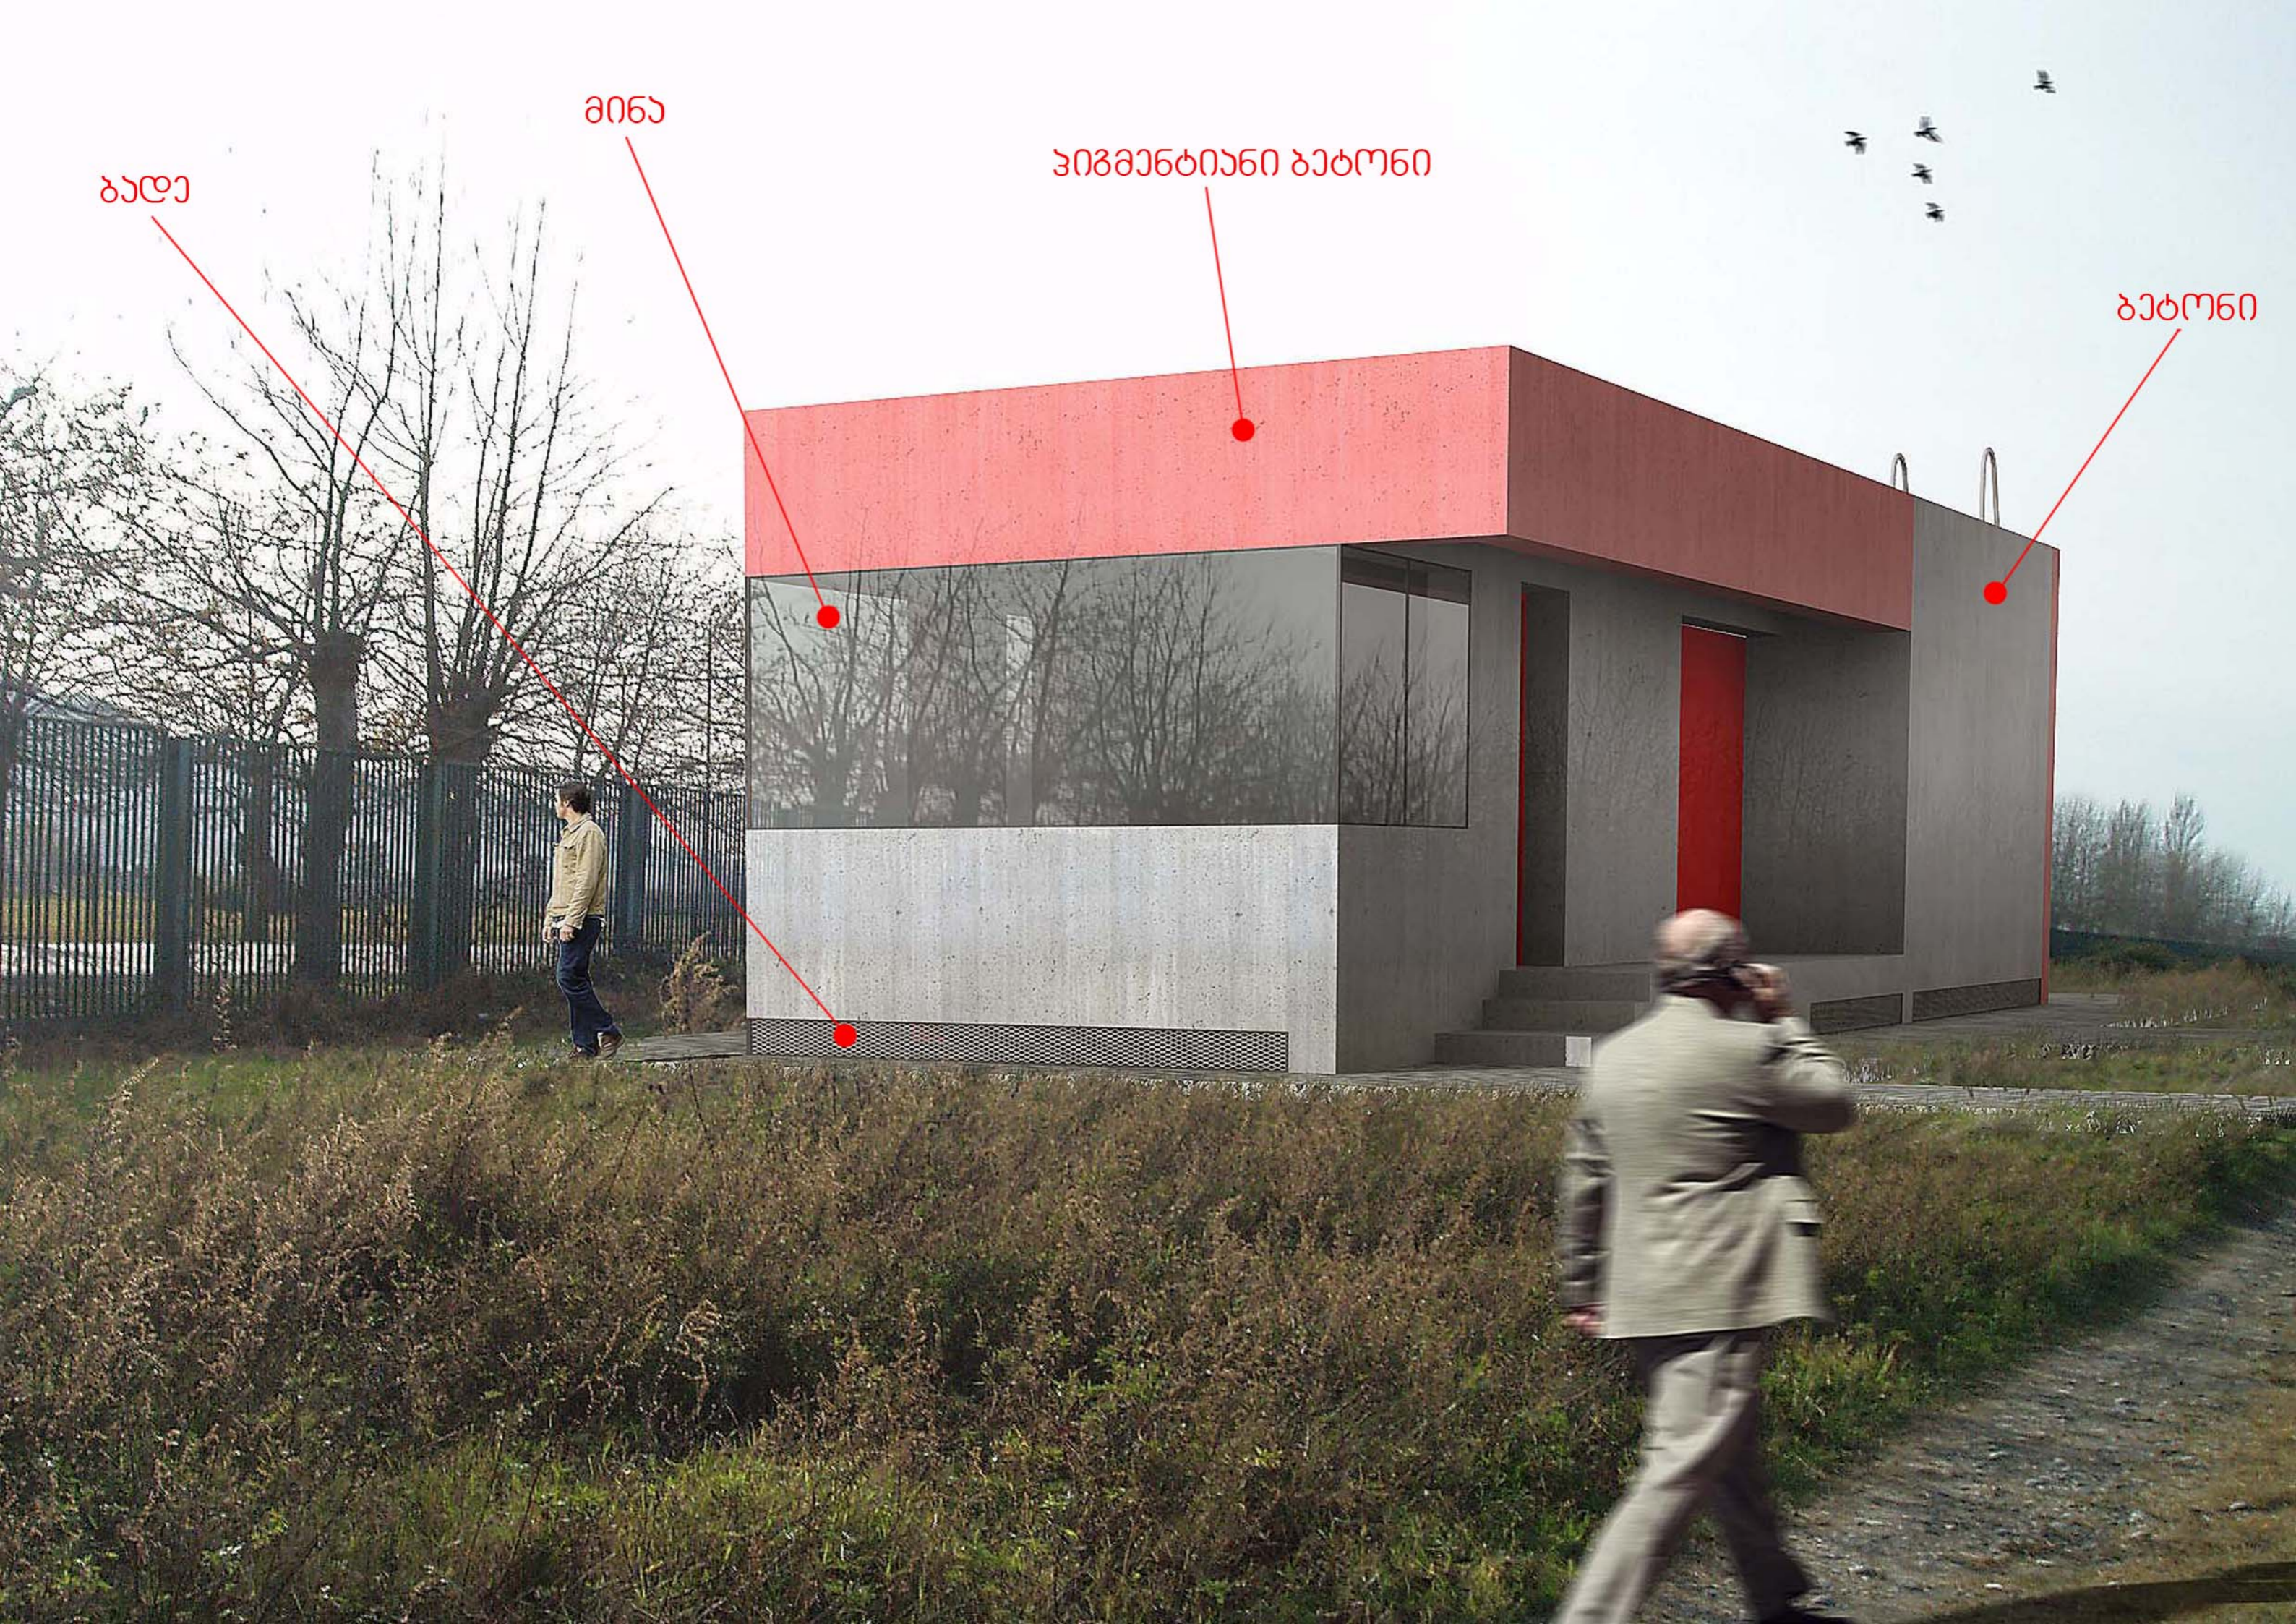



განხორციელებული ობიექტები
საქართველოს სავაჭრო ფლოტის აერონავიგაციის ცენტრი



განხორციელებული ობიექტები

მათაო ოფისი თბილისის აეროპორტში

