




სამსახურის უფროსი

ქ. თბილისის მერია
ქ.თბილისის ურბანული დაგეგმვარების საქალაქო სამსახური

გ ი ბ ა

განყოფილების უფროსი	
მთავარი სპეციალისტი	

ნახ. 1. ჭაბურღლილების განლაგების რუკა
 მასშტაბი 1:500

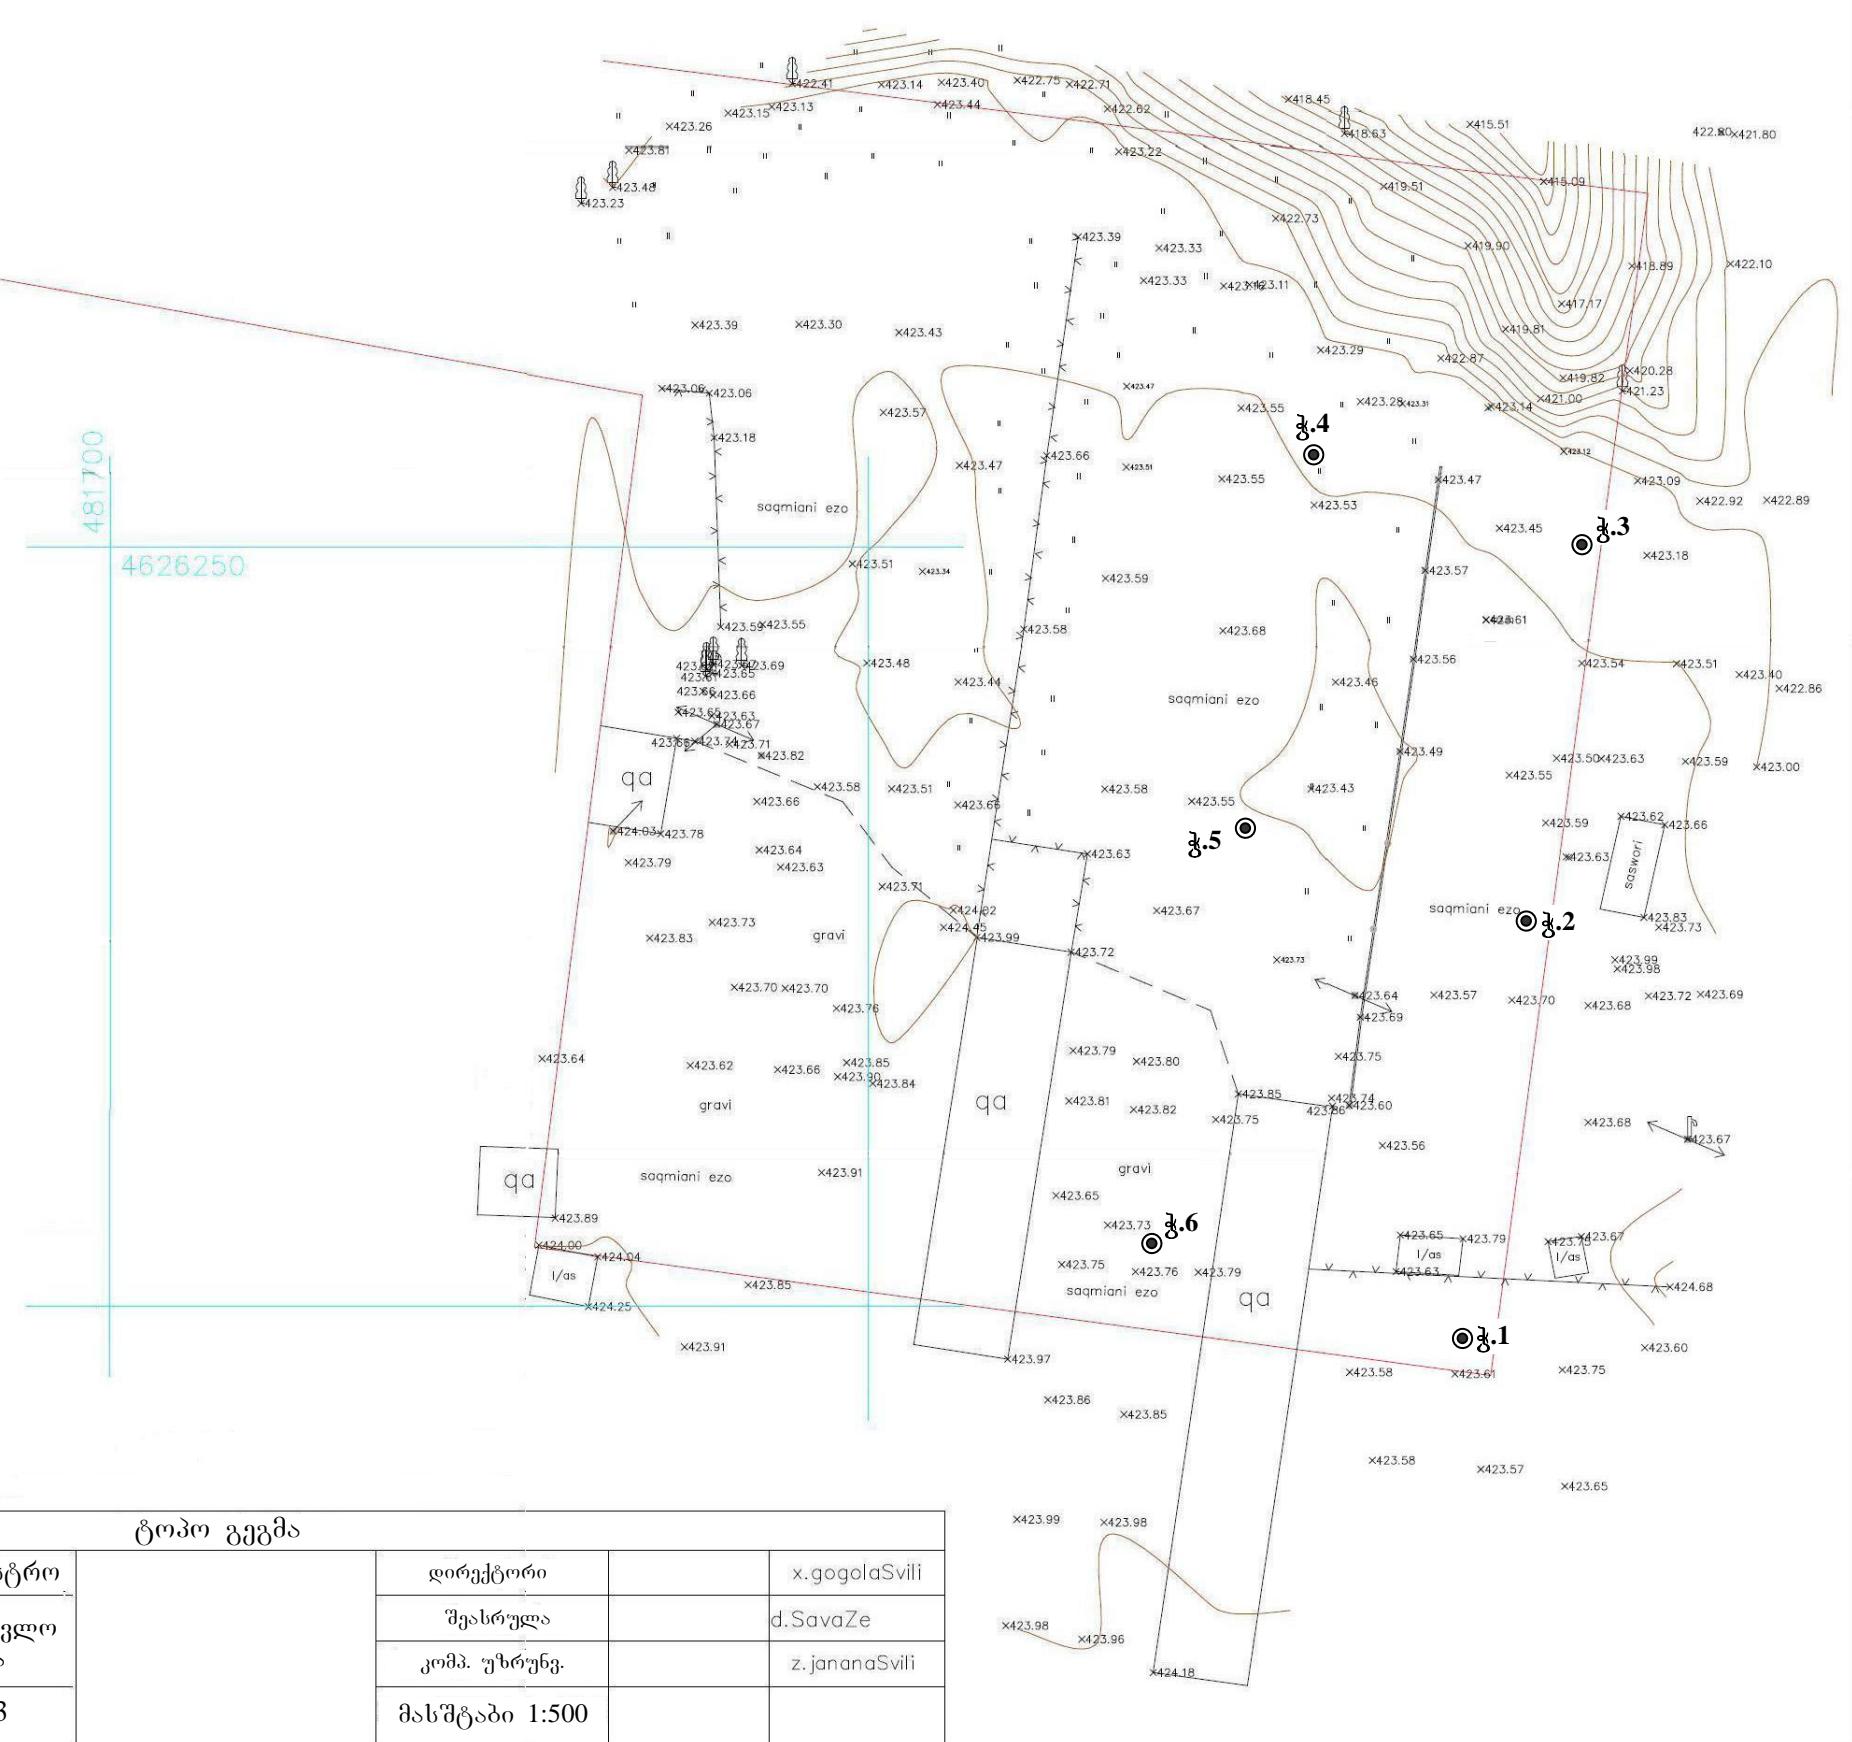

000 UTM (საერთაშორისო) სისტემის კოორდინატები	000 მეტეოროლოგიური მონაცემები
000 ადგილობრივი სისტემის სამუშაო კოორდინატები	000 ვარდული
არასაცხოვრებლი შენიშვნა	სამუშაო საბინარებელი
საცხოვრებლი შენიშვნა	rezer. რეზერვუარი
w y	წყალგაყვანილობა
g	გაზი
k	კანალიზაცია
l	კაგშირგაბმულობა
sk	კლემლები
	სანიაღვრე

ტოპო გეგმა

დამკეთი	შინაგან საქმეთა სამინისტრო
ობიექტის დასახელება, მისამართი	თბილისი, დიდმის სასწავლო საცდელი მეურნეობა

აზომვა ჩატარდა: 17.07.2013

მასშტაბი 1:500

დირექტორი	x.gogolaSvili
შეასრულა	d.SavaZe
კომპ. უზრუნვ.	z.jananaSvili
მასშტაბი 1:500	