


განგებმა

მ: 1:500

ექსპლიკაცია

1. პროექტირებადი საბავშვო ბაგა-ბაღი 11 ჯგუფზე
2. ტერიტორიაზე შესასვლელი კარი ფენით მოსიარულეთათვის
3. სამეურნეო შესასვლელი კარი ავტომაქანებისათვის
4. სათამაშო მოედნები ბაქნები
5. მომიჯნავე შენობა ნაგებობები

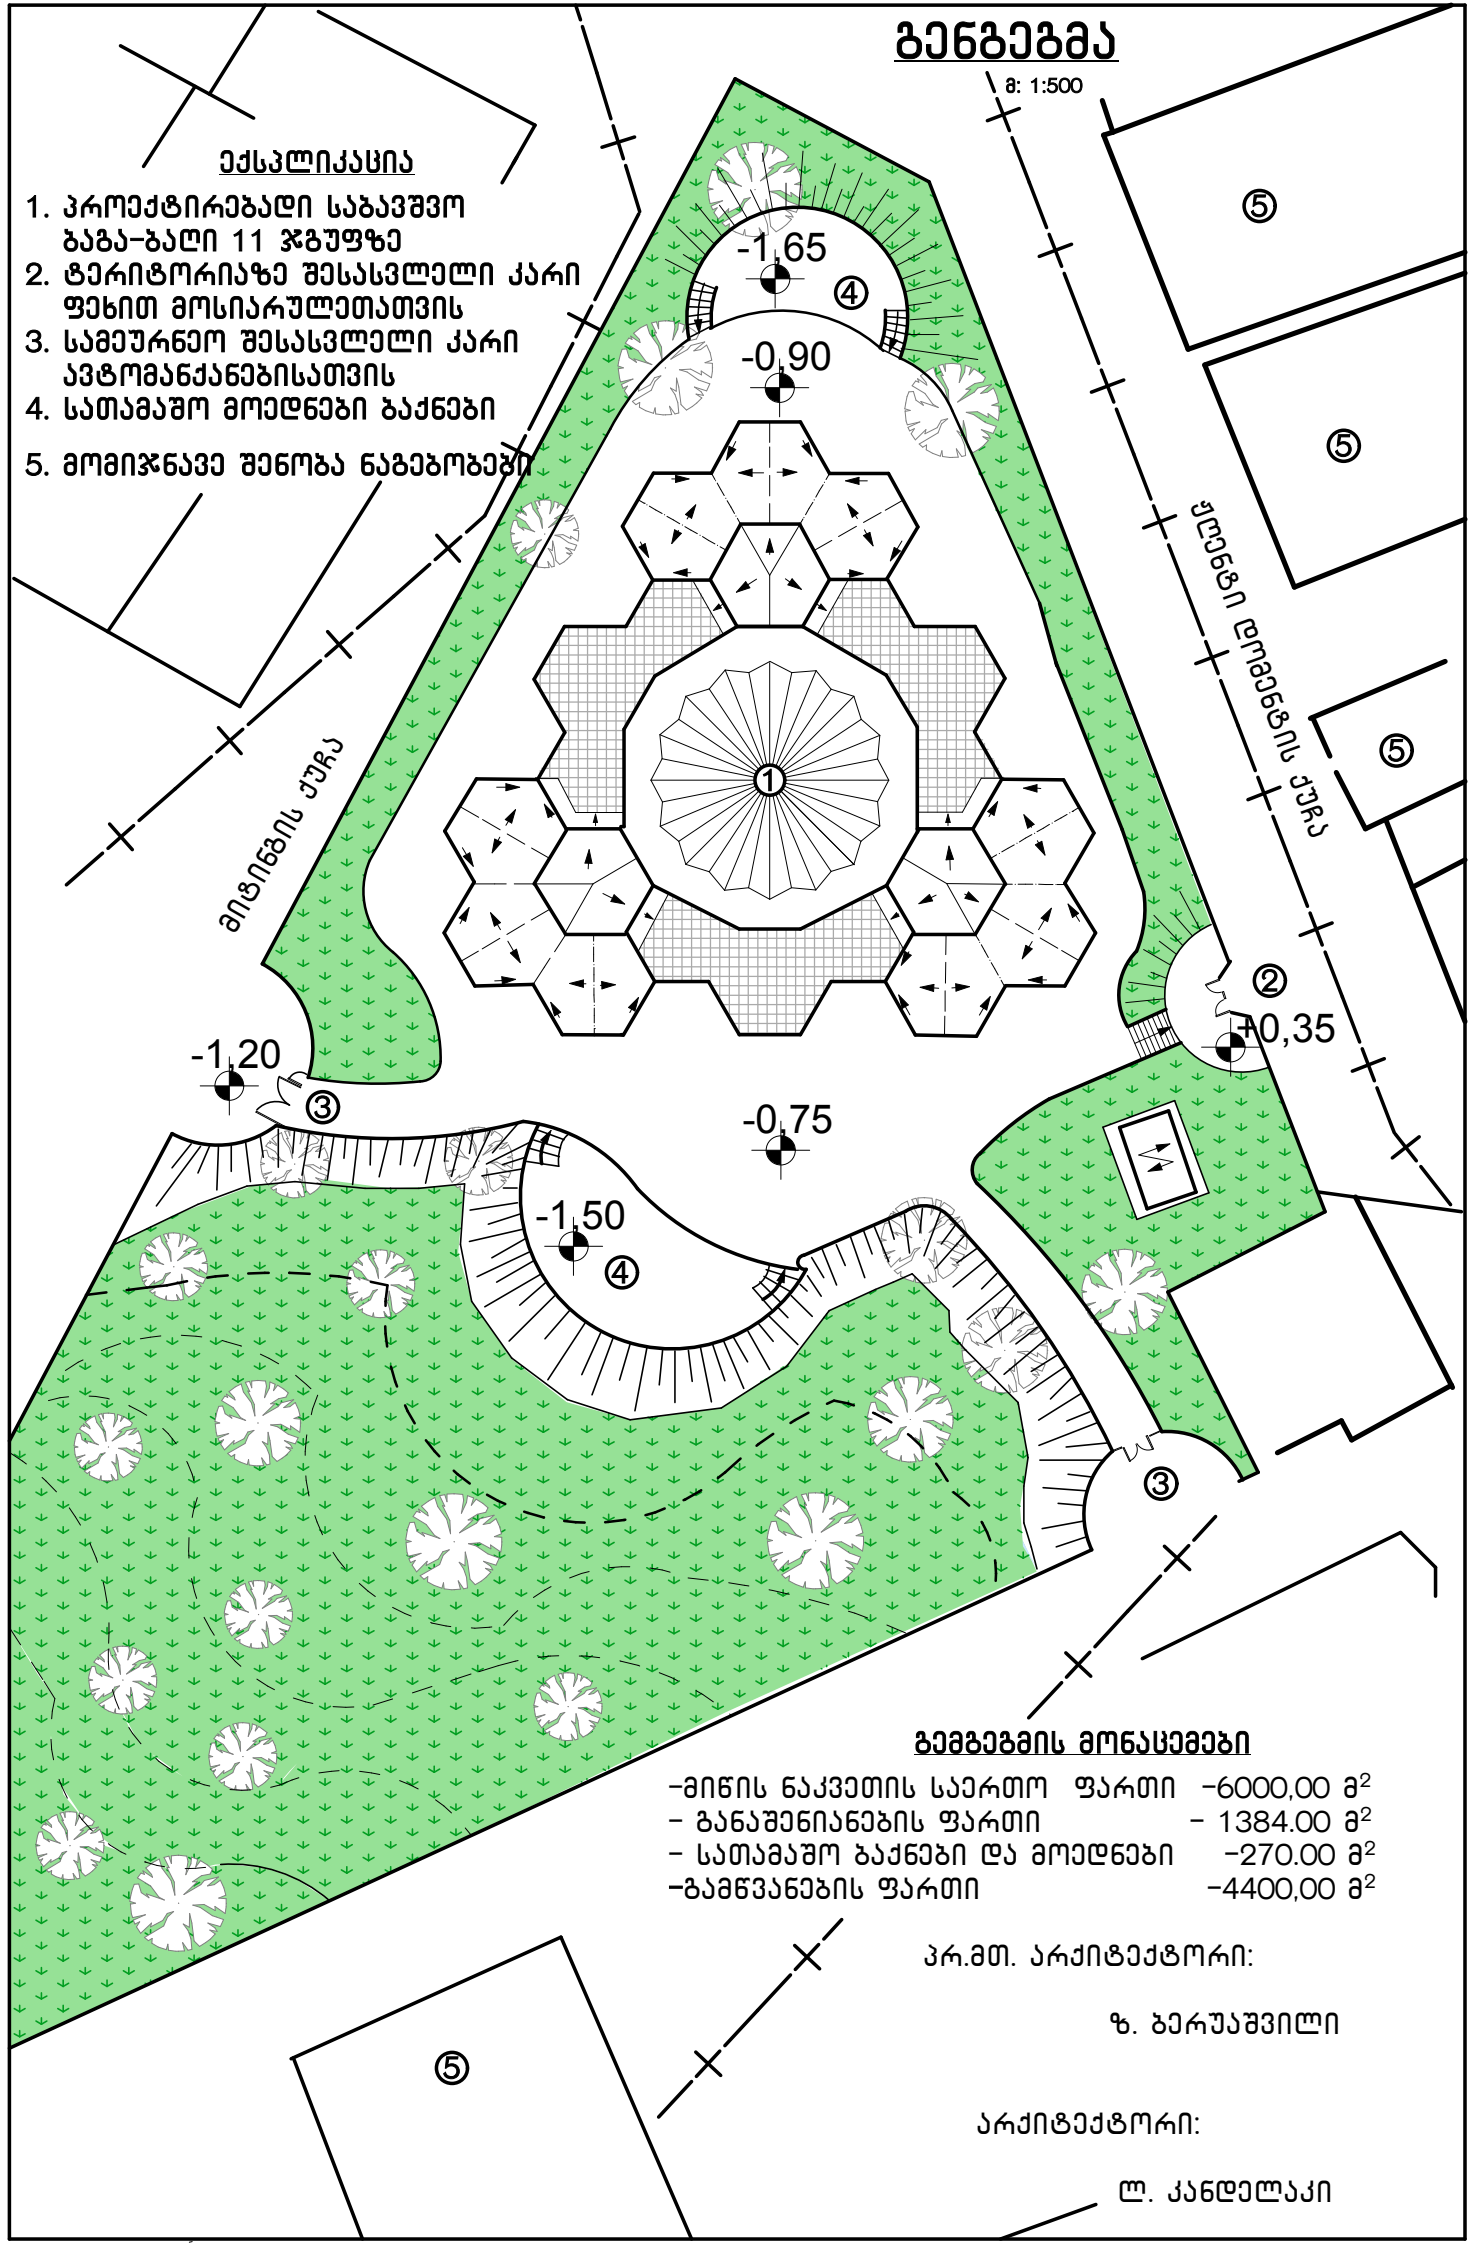

განგებვის მონაცემები

- მიწის ნაკვეთის საერთო ფართი	- 6000,00 მ ²
- განაშენიანების ფართი	- 1384,00 მ ²
- სათამაშო ბაქნები და მოედნები	- 270,00 მ ²
- გამწვანების ფართი	- 4400,00 მ ²


პრ.მთ. არქიტექტორი:

ზ. ბარუაშვილი

არქიტექტორი:

ლ. კანდელაკი

მეორე სართულის გეგმა

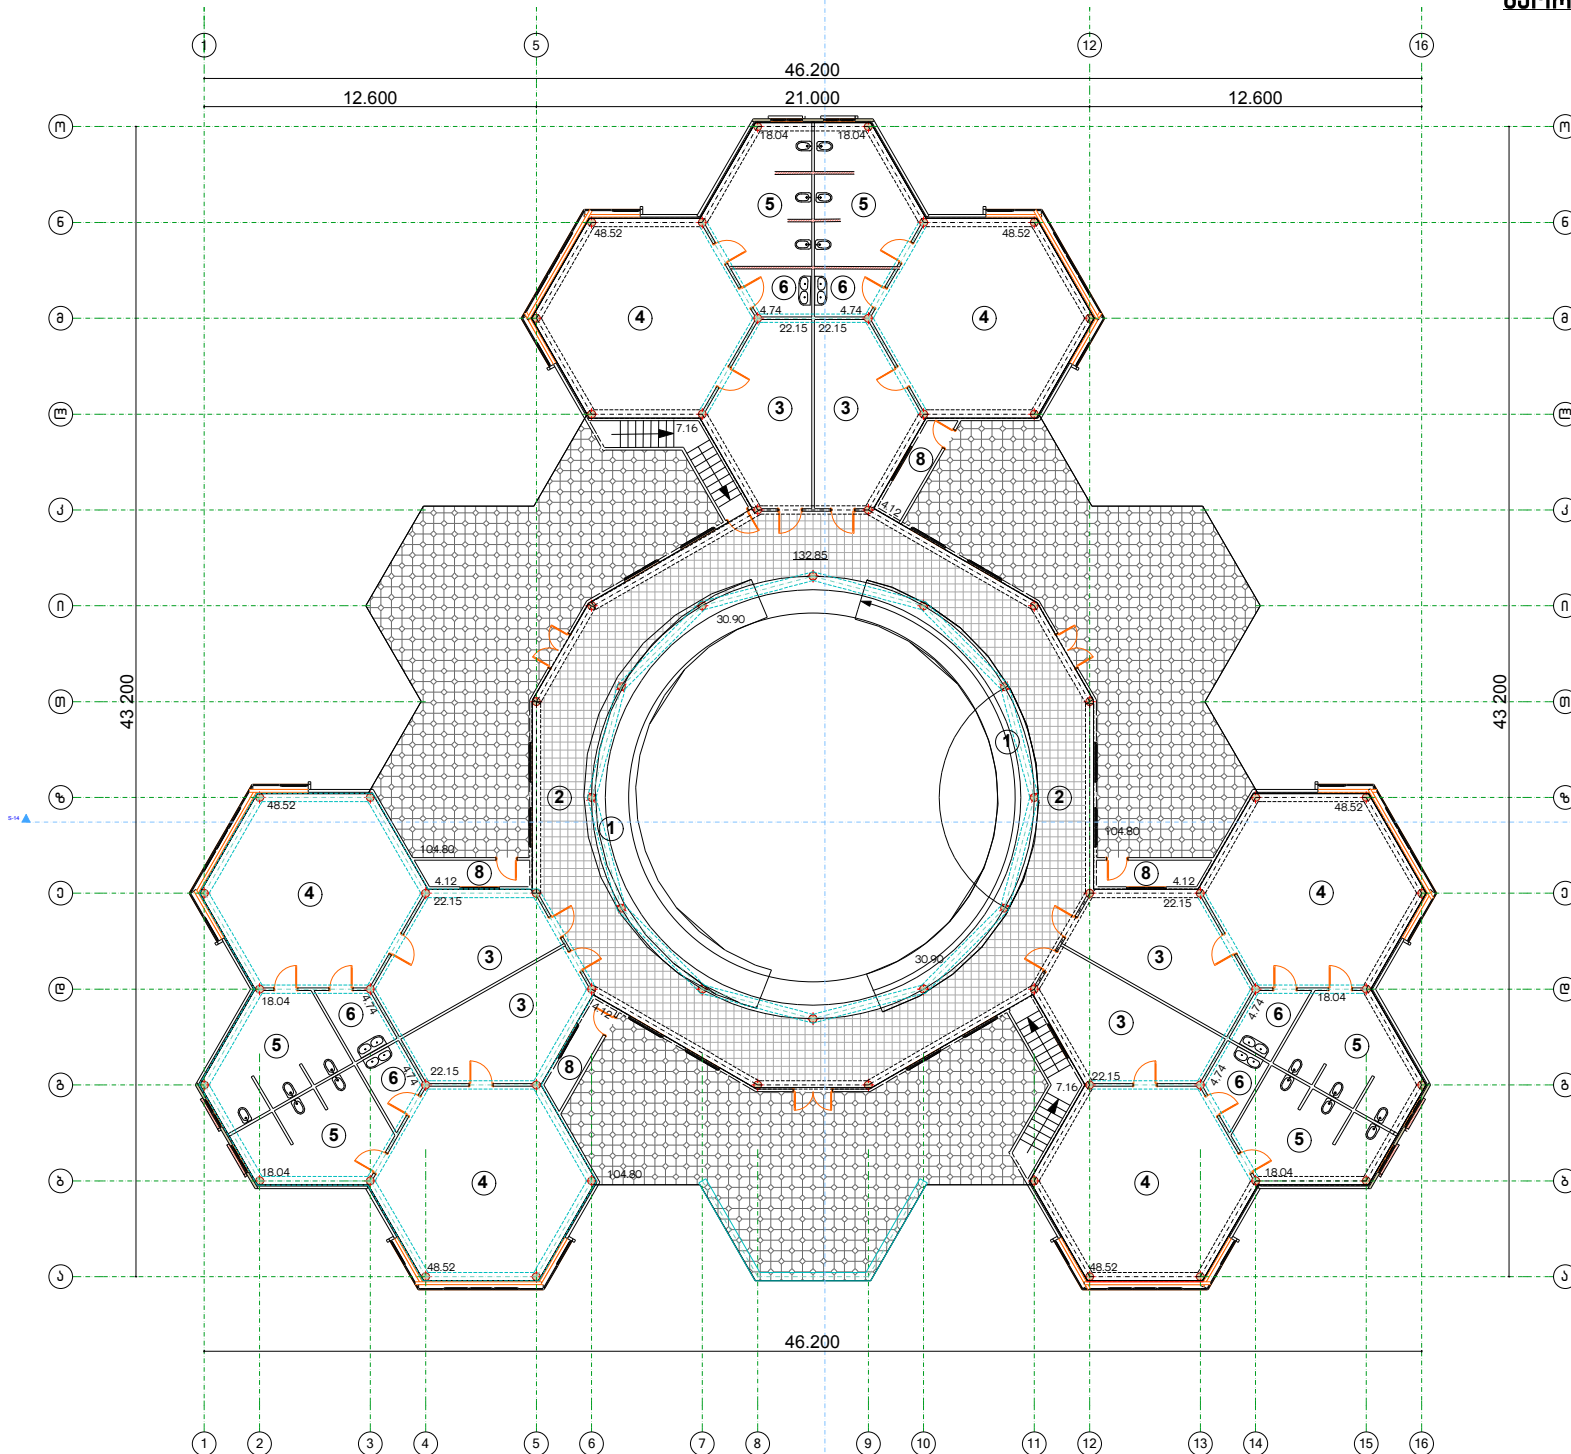

ექსპლიკაცია

1. კანდულები	- 61.80
2. წრიული აივნის ბამანაწილებელი ვოლი	- 132.85
3. ბავშვების შემოსაცვლელი ზონა, გასახდლები.	- 132.90
4. სათამაშო ოთახები.	- 291.12
5. საპირფარეშოები.	- 108.24
6. ჭურჭლის სარეცხი ოთახები.	- 28.44
7. საზაფხულო აივნები	-314.40
8. ინვენტარის საწყობები.	-16.48
9. კიბის უჯრები	- 14.32

სართულის მონაცემები

- სავაჭრო სასარგებლო ფართი	771.83
- საზაფხულო ფართი	314.40

პრ.მთ. სრულიად:

ზ. ბერუაშვილი

სრულიდაცემიანი:

ლ. კანდელაკი

საბავშვო ბაგა-ბაღი მიტინგის ქუჩაზე



