





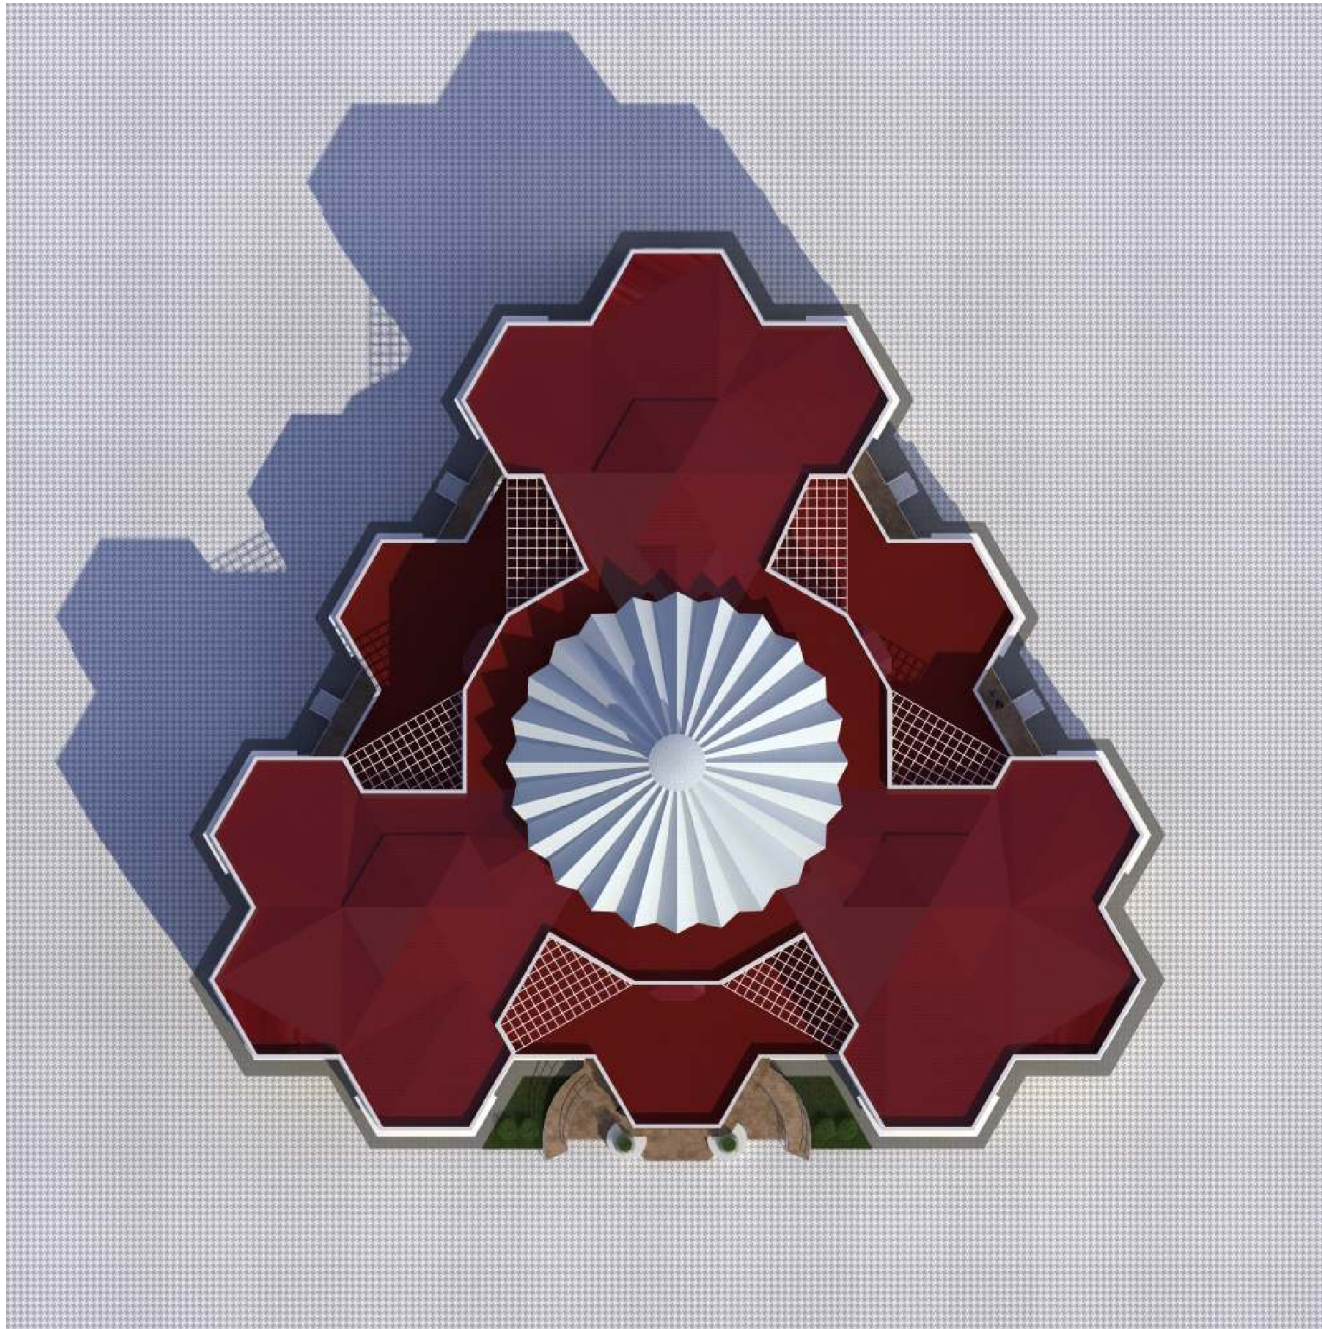

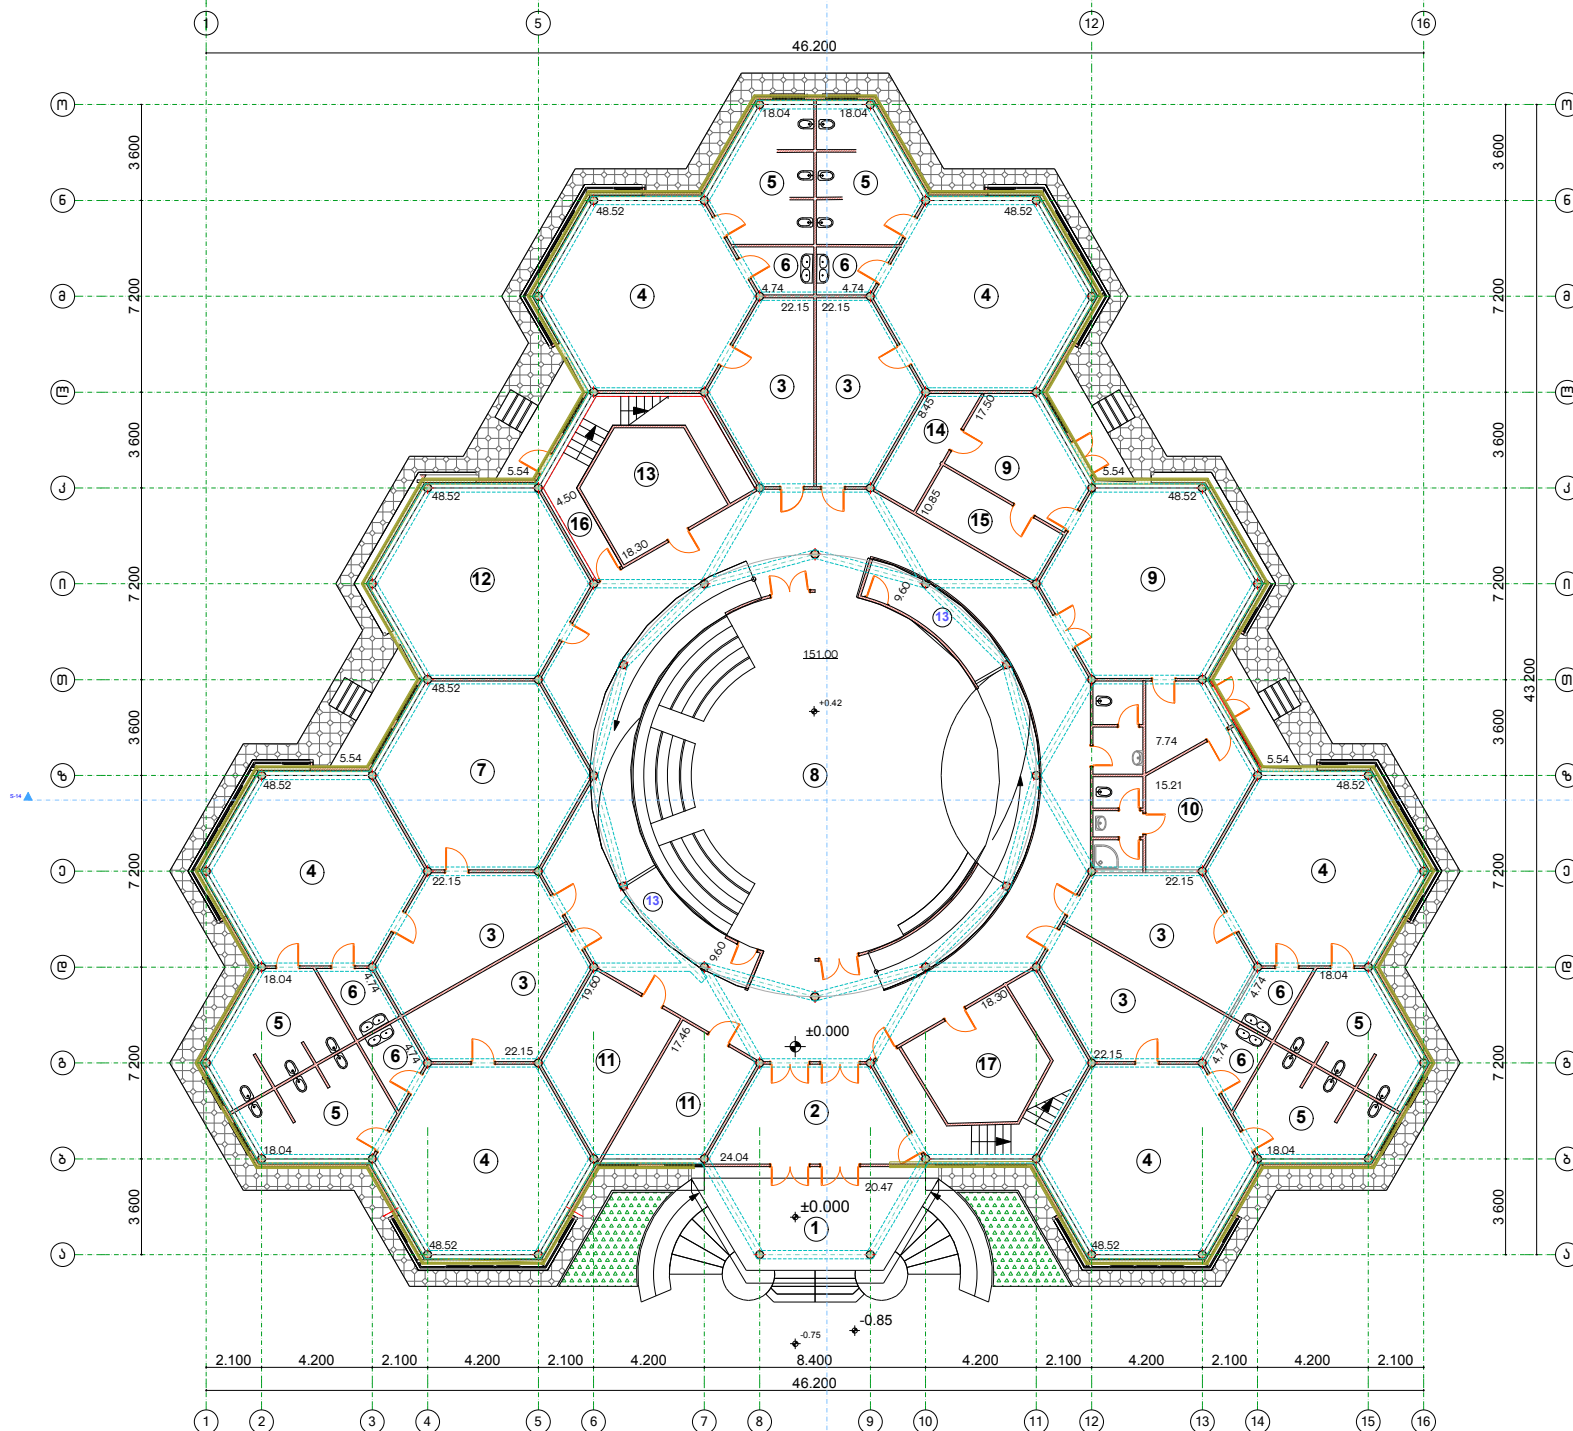

პირველი სართულის გეგმა



ვესტუბულის

1. წინააღიდეგობა	- 20.47
2. ვესტუბული	- 24.04
3. გადმოხვევის შემოსასვლელი ზონა, გასასვლელი	- 132.90
4. სათავმო ოთახები	- 291.12
5. საპირფარეოები	- 108.24
6. ჭურჭლის სარეცხი ოთახები	- 28.44
7. გადმოხვევის საძინებელი	- 48.52
8. მუსიკალური და სპორტული ღონისძიებების დარბაზი, პანდულებით/ორგანიზაციის/	- 151.00
9. სამზარეულო ბლოკი	- 66.02
10. ბარდრობი და პერსონალის საპირფარეოები	- 15.21
11. დირექტორისა და სხვა სპეციალისტების კაბინეტი	- 37.06
12. საშენიანო ბლოკი	- 48.52
13. ინჟინერის საფეხური	- 27.9
14. კონსტრუქციის საფეხური	- 8.45
15. გონიერების საფეხური	- 10.85
16. სავესტუბულო გასასვლელი	- 8.45
17. საპირფარეო ბლოკი	- 18.30

სართულის მონაცემები

- საერთო სასარგებლო ფართი	1045.50
- საზაფხულო ფართი	22.16


პრ.მთ. არქიტექტორი:

ზ. ბარუაშვილი

არქიტექტორი:

ლ. კანდელაკი

სახურავის გეგმა

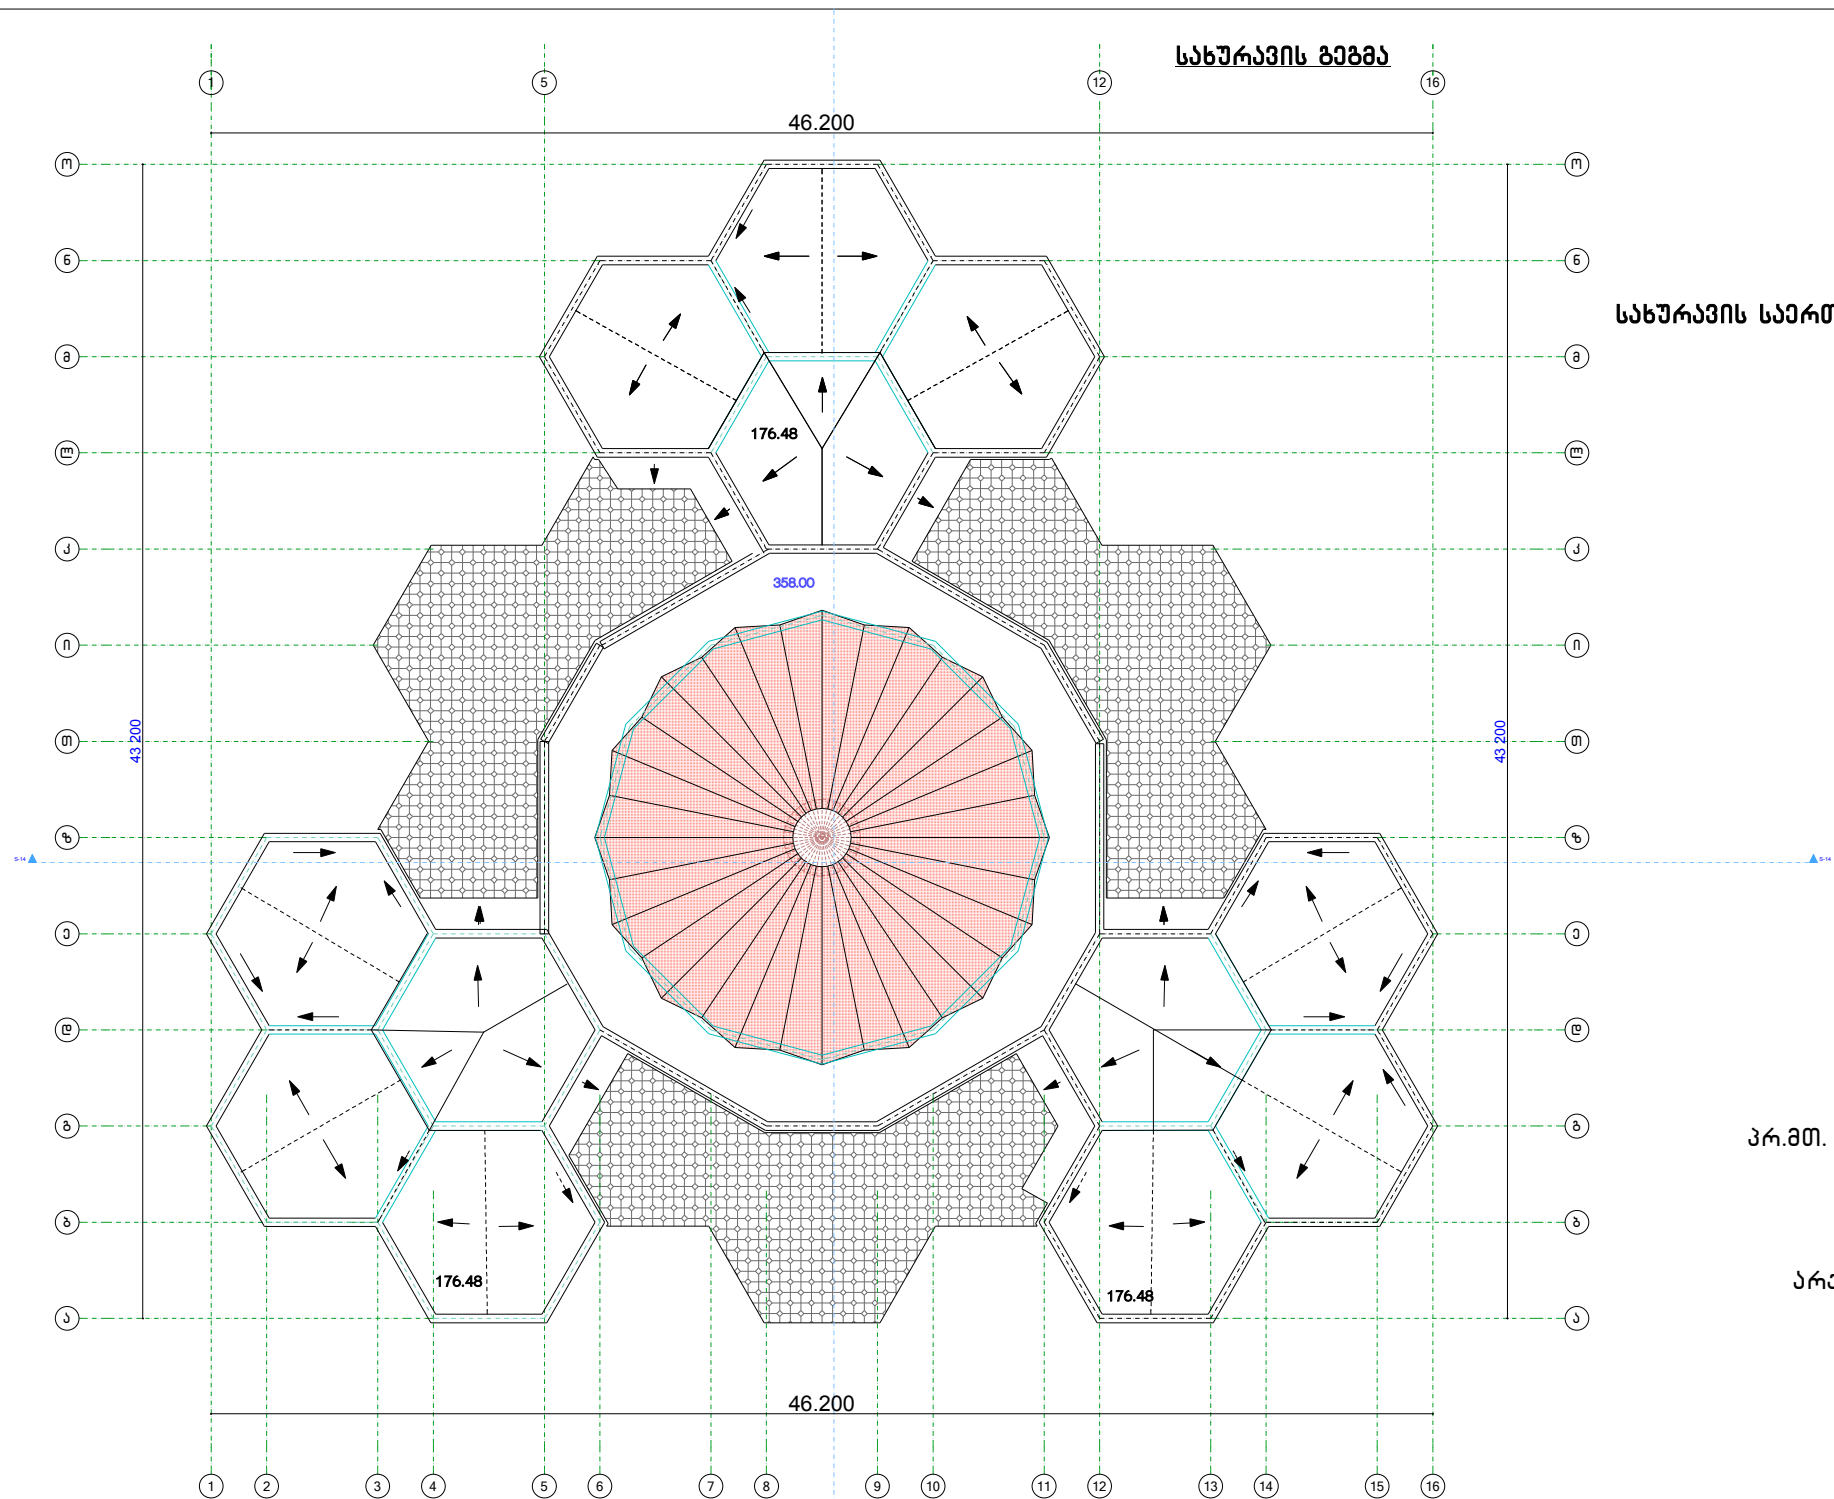

სახურავის საერთო ფართი - 1065.00 მ²


პრ.მთ. არქიტექტორი:

ზ. გერუაშვილი

არქიტექტორი:

ლ. კანდელაკი

ჭრილი "1-1"

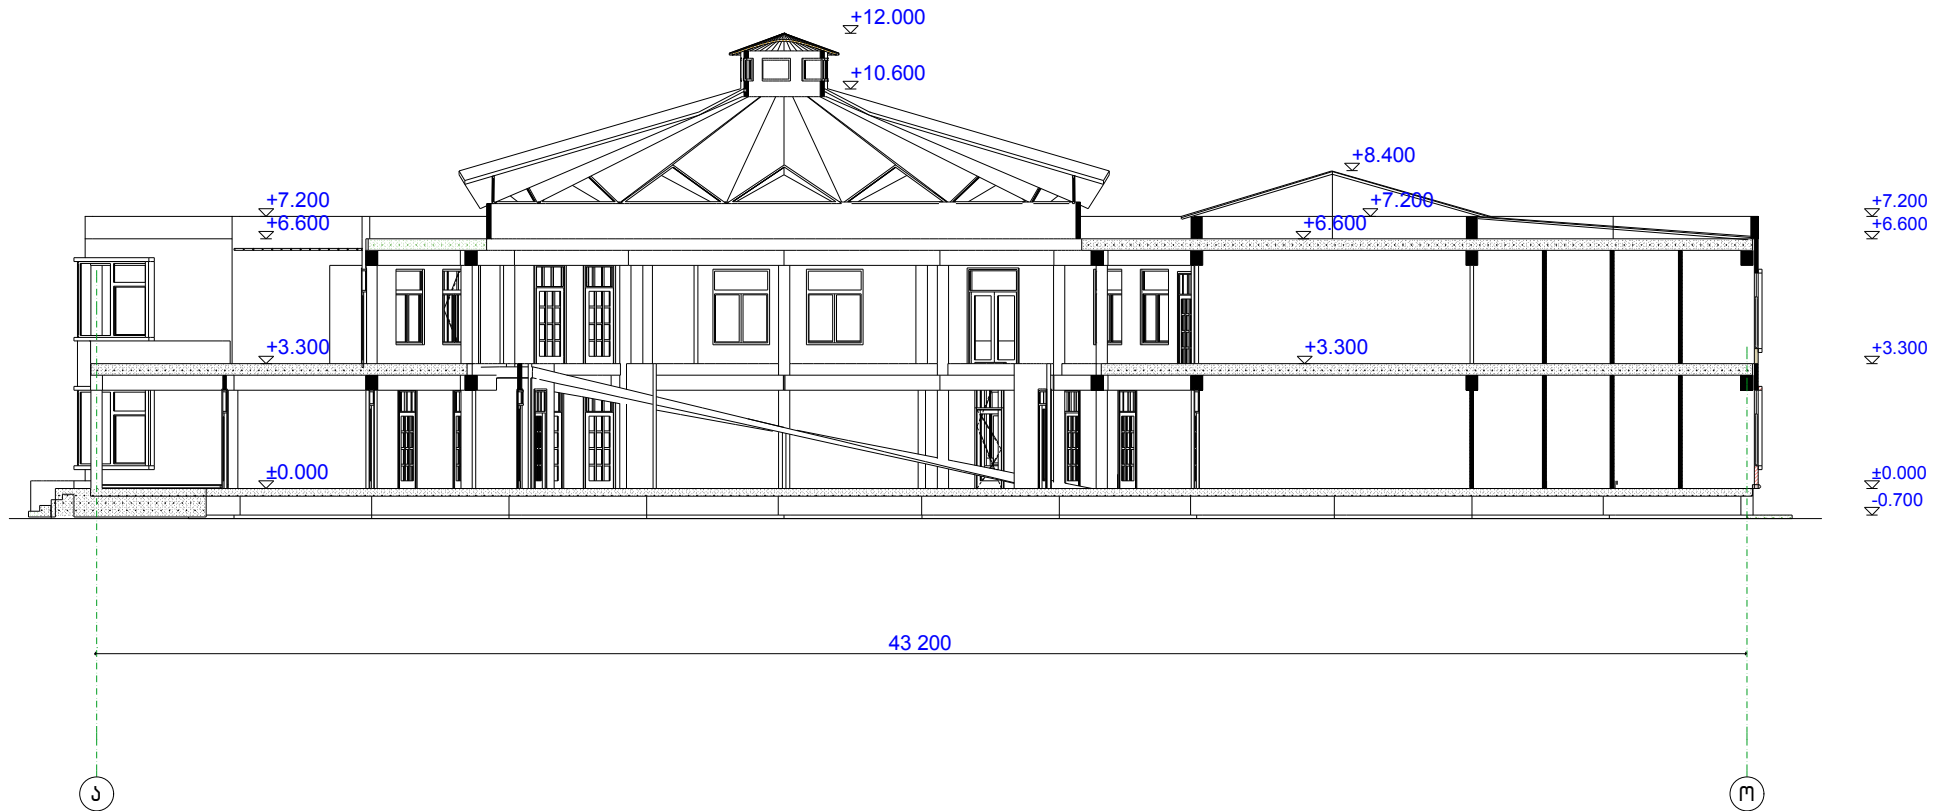


პრ.მთ. არქიტექტორი:

ზ. ბერუაშვილი

არქიტექტორი:

ლ. კანდელაკი

ჭრილი "II-II"

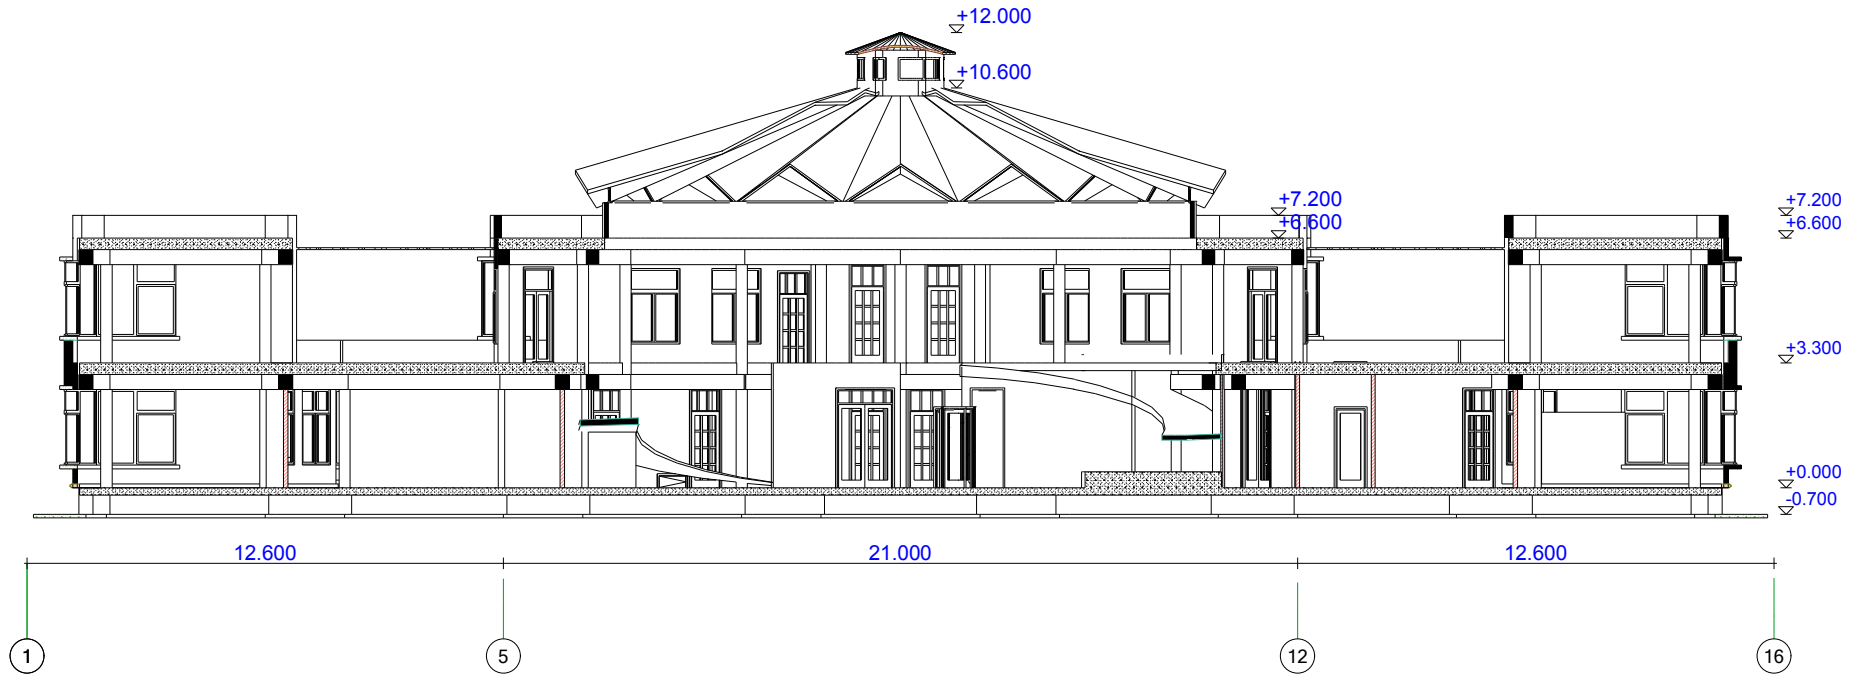

პრ.მთ. არქიტექტორი:

ზ. გერუაშვილი

არქიტექტორი:

ლ. კანდელაკი