




**ფრაგმენტი №4**  
 სცენის მოსაპირკეთებელი მასალა (სუნდანი) --- 314.2 მ<sup>2</sup>

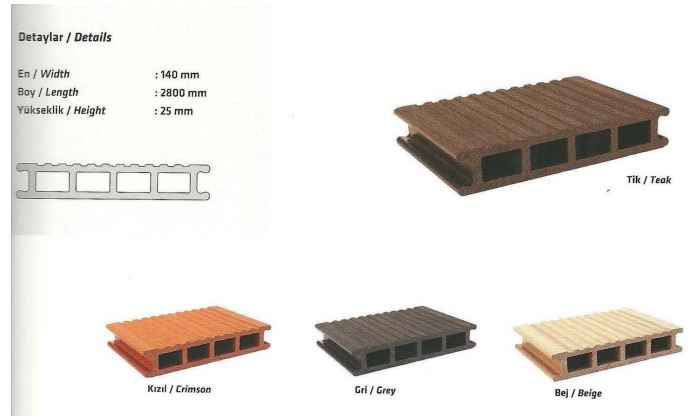

**ჯაფა-ბარის მოსაპირკეთებელი ფილაბი**  
 ზომ: 600 x 600 მმ

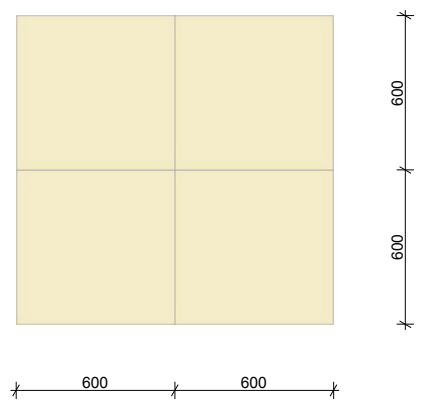

**ხიდის, აფიტივარის მოსაპირკეთებელი**  
 ბაზალტის ქვის ფილაბი

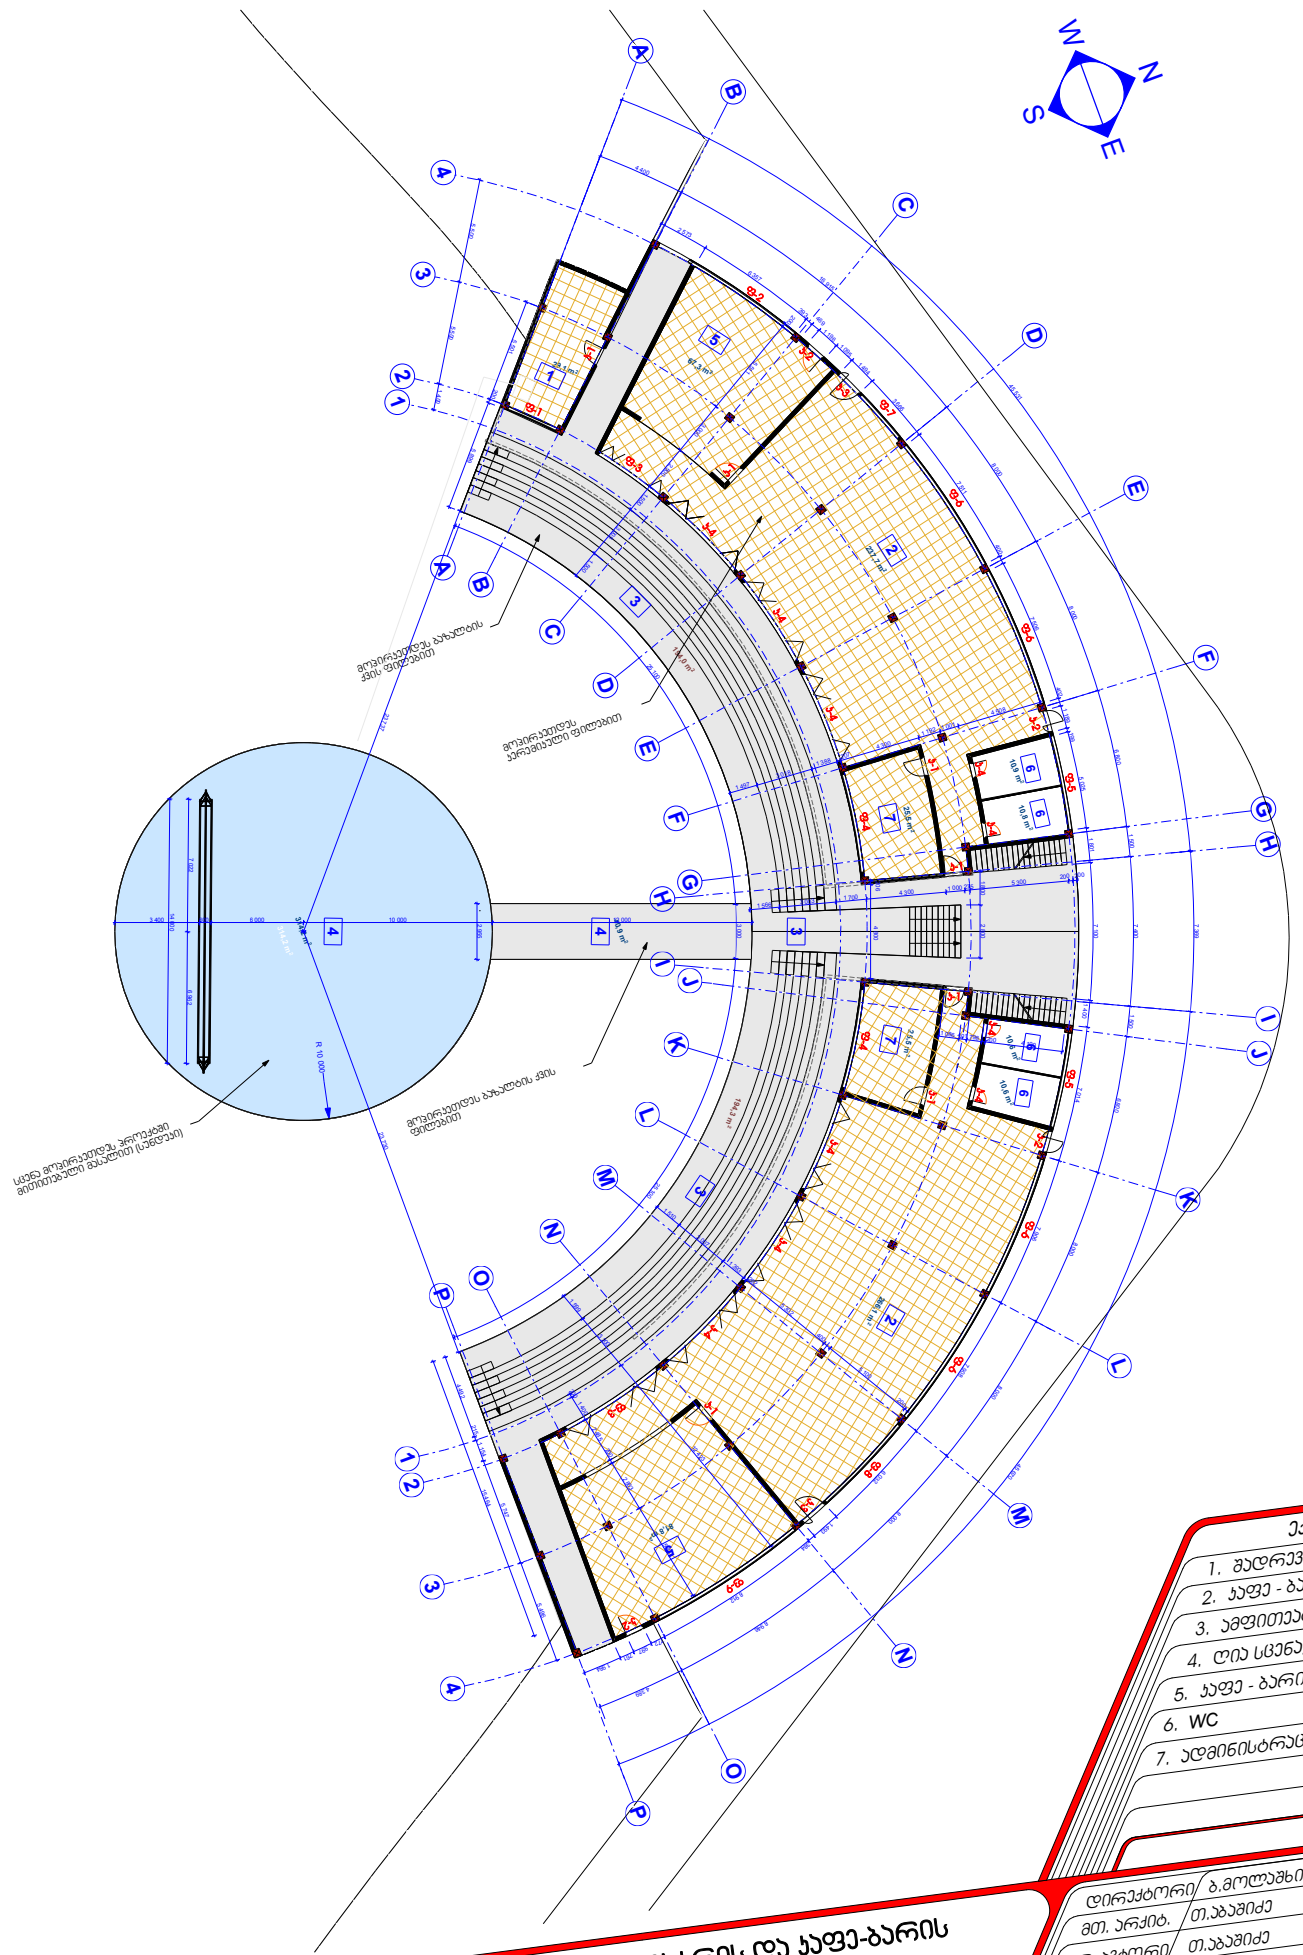

სცენა, აფიტივარის და ჯაფა-ბარის  
 გეგმა მ 1:200

ქსკლიჯცია	
1.	მადრავნის საოპერატორო
2.	ჯაფა - ბარი
3.	აფიტივარის ღია ბაჟანი
4.	ღია სცენა; ხიდი
5.	ჯაფა - ბარის საშარაულო
6.	WC
7.	აღმინებრაცია

დირაქტორი/ ბ.მულაშვილი	მთ. არქიტ. თ.აბაშიძე
პრ. ავტორი თ.აბაშიძე	შეასრულა ვ.ქორქიაშვილი
შეამოწმა თ.აბაშიძე	2012 წ.

5-3