





ღია ხაფის მოსაპირებელი  
 ყინვაგამძლე ხარბიანი ფილაბი --- 965.0 მ<sup>2</sup>  
 ზომი: 600 x 600 მმ

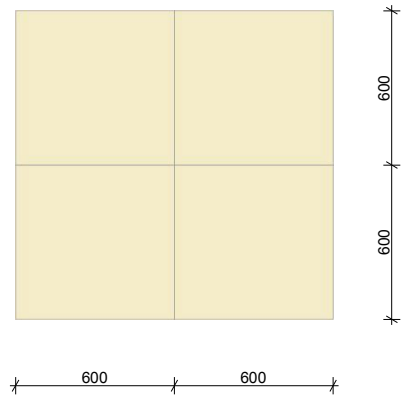

ხაფი-ბარის ღია ტარასზე მოწყობილი ლითონის მოჭირი  
 ზიღბოს ანტიკოროზიული ხსნარით ( თეთრი ფერის )

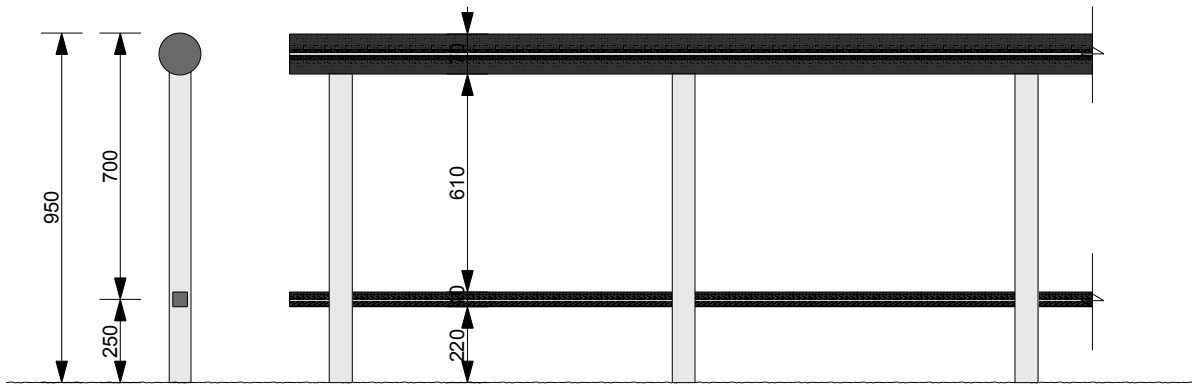

ხაფი-ბარის ღია ტარასზე ასასვლელი ლითონის მოჭირი  
 ზიღბოს ანტიკოროზიული ხსნარით ( თეთრი ფერის )

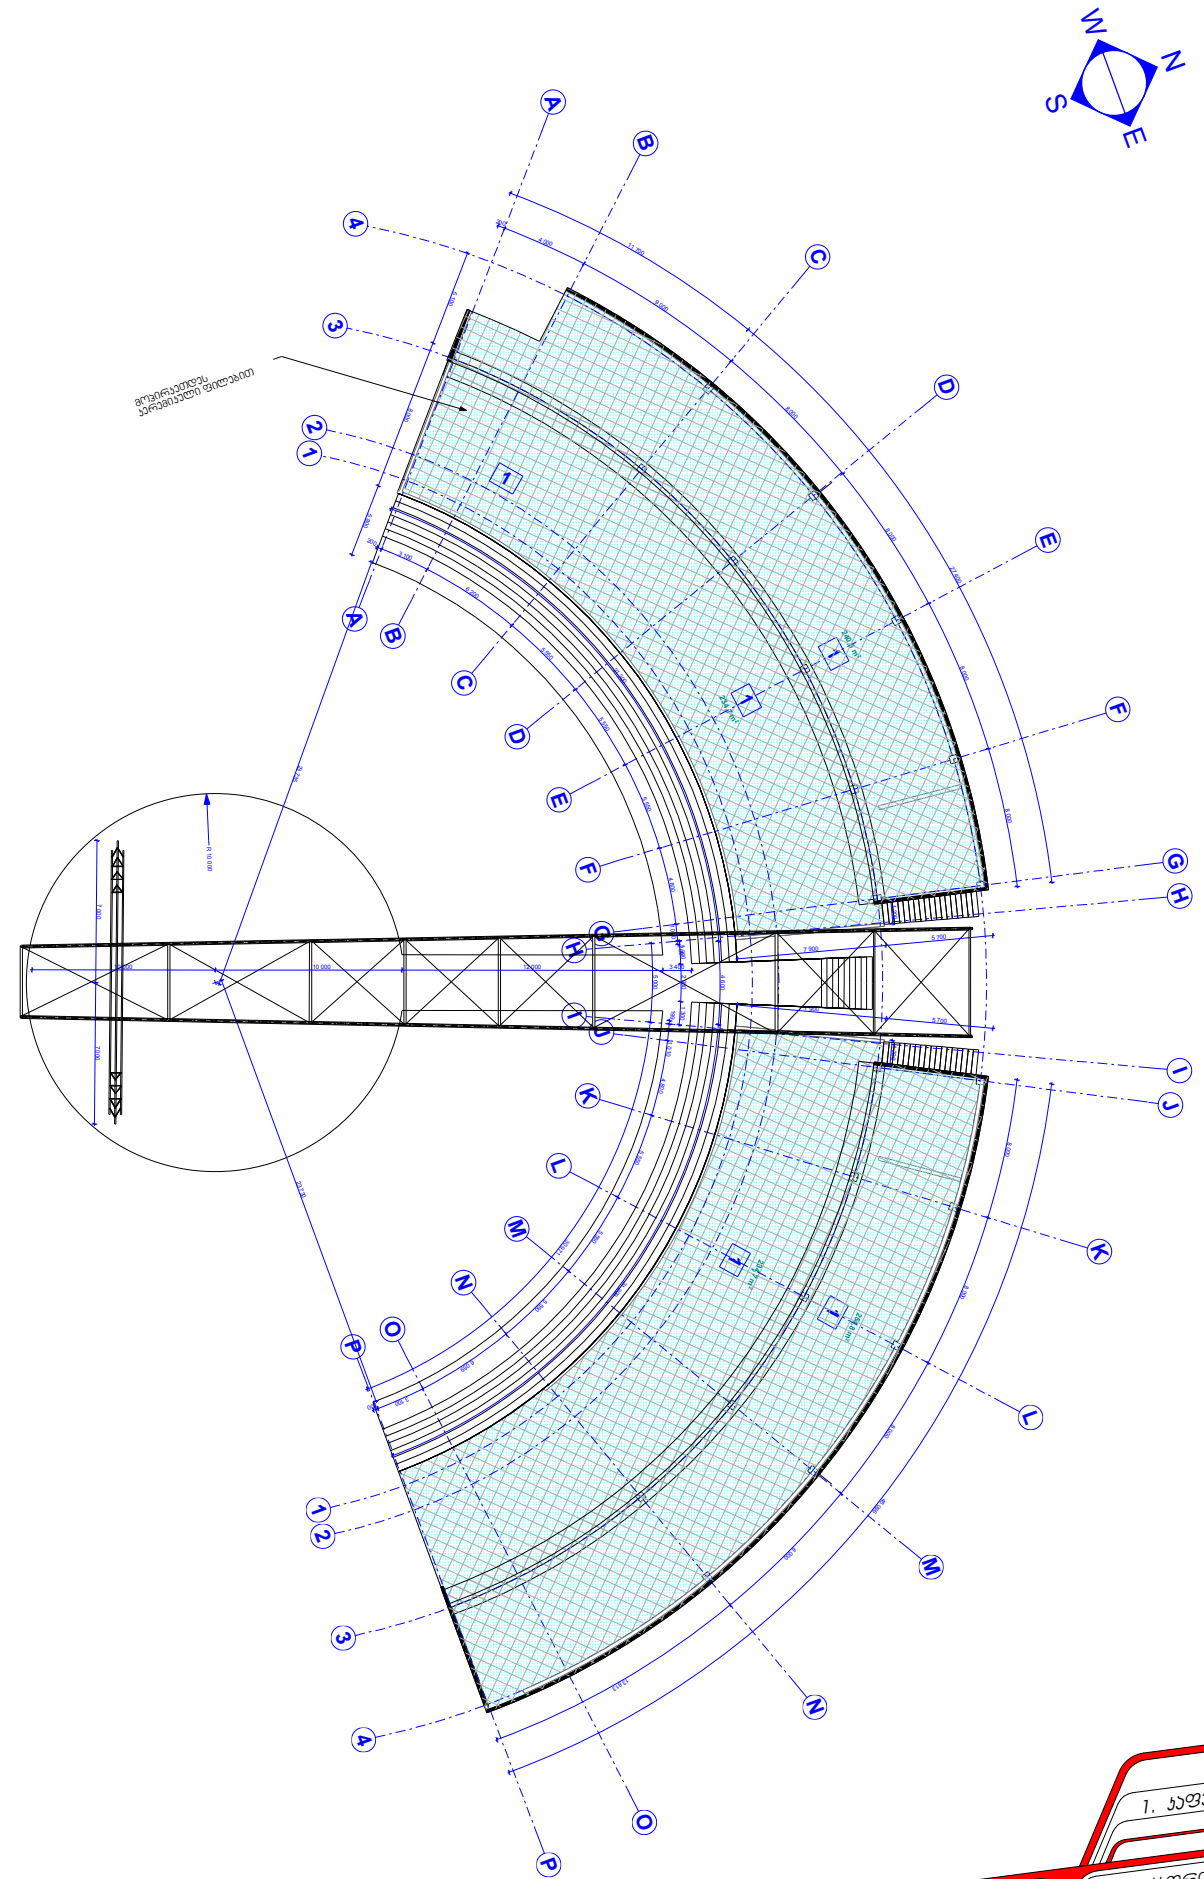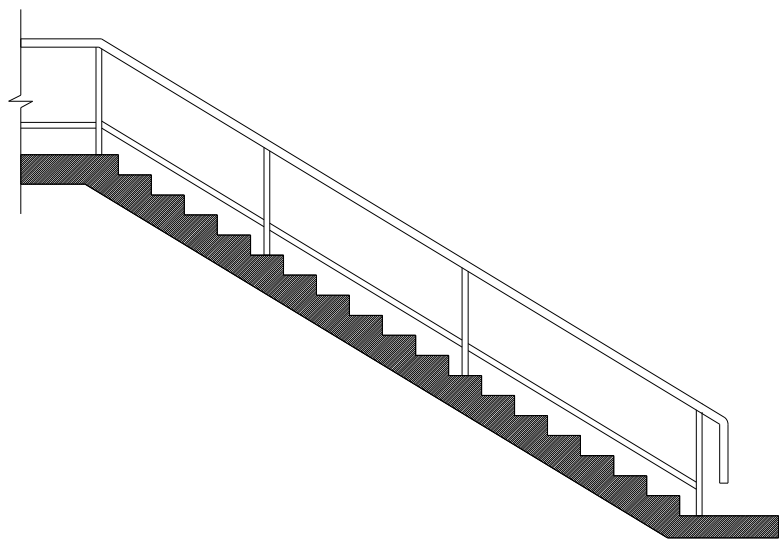

ღია ხაფი-ბარის გეგმა მ 1:100

პასულებანი	
1. ხაფი-ბარის თავზე ღია ტარასი	
დირექტორი/ ბ.მულაშვილი	მთ. არქიტ. თ.აბაშიძე
პრ. ავტორი	თ.აბაშიძე
შეასრულა	ვ.ქორჭიაშვილი
შეამოწმა	თ.აბაშიძე
2012 წ.	5-4

