



კიბის არმირების „ურაგმენტი-1,“

მ. 1:25

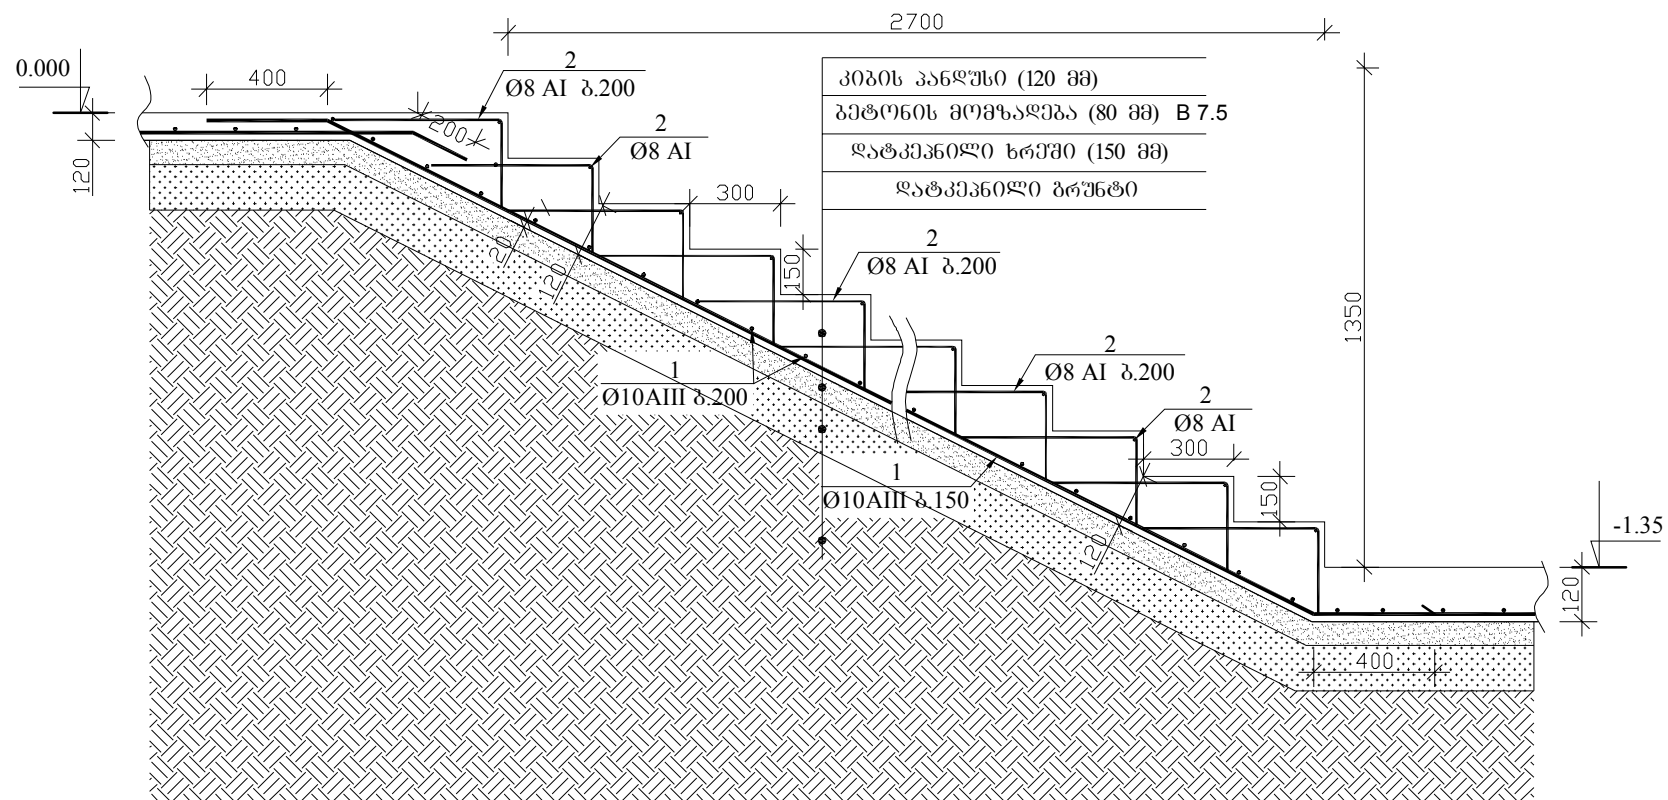

პანელის ფილის არმირების „ურაგმენტი-2,“

მ. 1:25

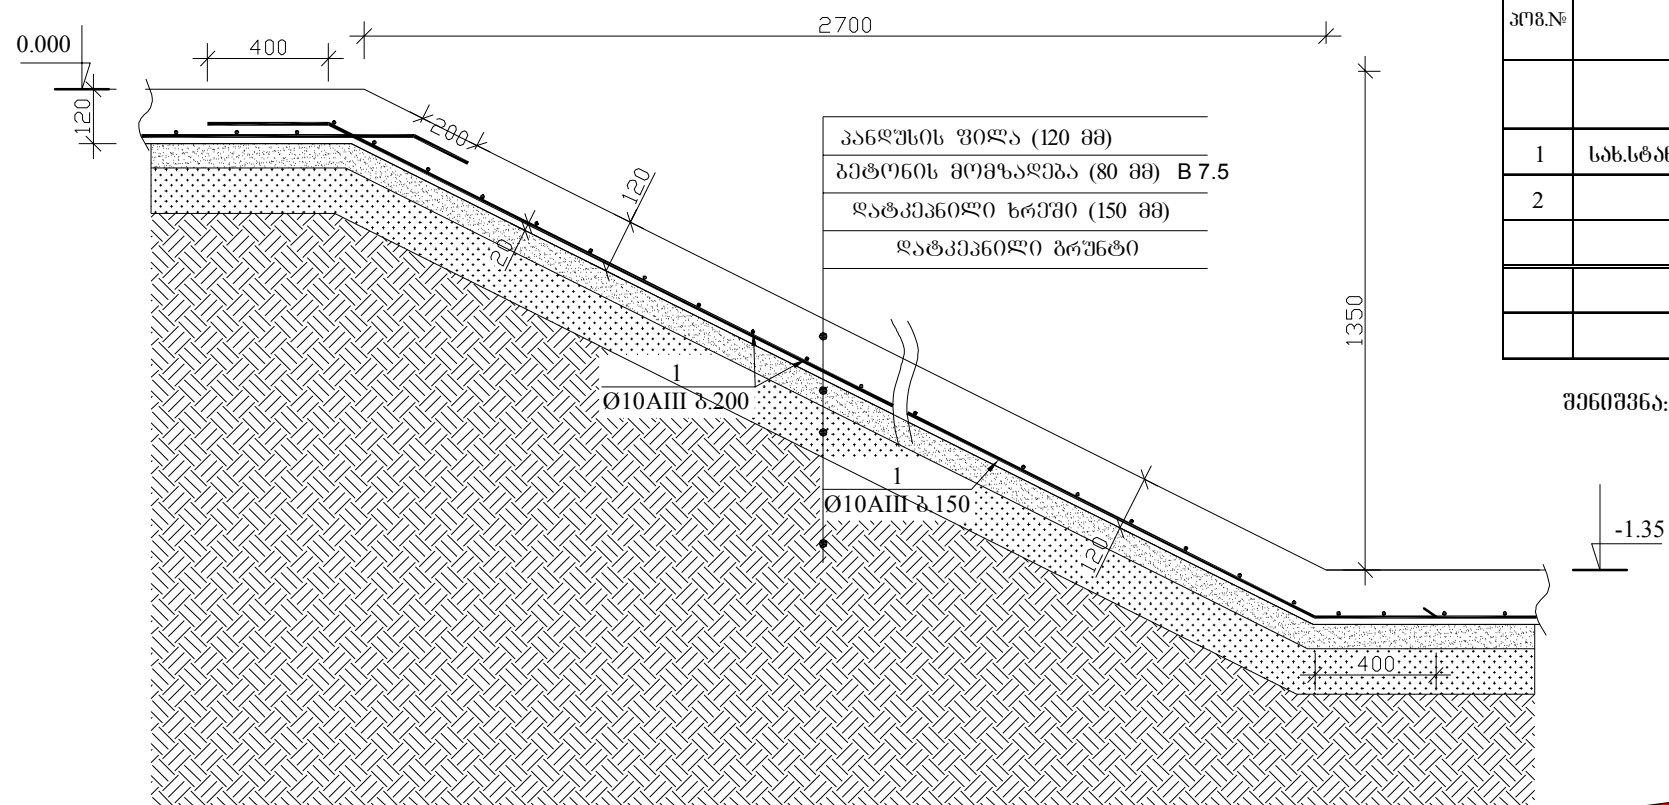

სპეციფიკაცია

პოზ.№	აღნიშვნა	დასახელება	რაოდ. მ.	პოზიციის (კმ)	სულ (კმ)
<b>ბარე კიბეებსა (კიბე №1 და კიბე №2) და პანელსებზე</b>					
1	სბს.სტანდარტი 5781-82***	D 10 AIII Σ L= 390.00 მ	-	- კმ.	240.63 კმ.
2	"-	D 8 AI Σ L= 290.00 მ	-	- კმ.	114.55 კმ.
მასალები;					
				აბრეი B25; F100 ; W4	5.50 მ <sup>3</sup>
				აბრეი B7.5	2.80 მ <sup>3</sup>

შენიშვნა: მასალის ხარჯი დაგუსტავს აღვლზე შეაქმნი ღანბარჯების მიხედვით.

კიბეებსა და პანელსების არმირების ურაგმენტი-1 და ურაგმენტი-2

დირექტორი	ბ.პოლაშვილი
მთ. არქიტ.	თ.აბაშიძე
პრ. ავტორი	თ.აბაშიძე
შეასრულა	თ.პანაბერიძე
შეამოწმა	გ.ველაუშვილი
2012 წ.	კ - 2

თ. აბაშიძე  
გ. ველაუშვილი

არქიტექტურა