

კონკურსანტის დასახელება:

შ.პ.ს. "შესხმუნპროექტი"

კ. ახალციხეში, ხელოვნურ ტბასთან მისასვლელი გზის სარეაბილიტაციო სამუშაოების  
საპროექტო-სახარჯთაღრიცხვო დოკუმენტაციის დამუშავების ხარჯები.

№	სამუშაოს დასახელება	კანზომილება	მოცულობა	ღირებულება ლარებში
1	განმარტებითი ბარათი	ოპერაცია	1	50
2	ფოტო მასალა	ოპერაცია	1	34
3	სიტუაციური რუკა 1:2000 მასშტაბით	ოპერაცია	1	200
4	სამუშაოების მოცულობათა უწყობი	ოპერაცია	1	200
5	გზის მაგისტრალის აზომებითი ნახაზი	ოპერაცია	1	700
6	სახარჯთაღრიცხვო დოკუმენტაცია	ოპერაცია	1	300
7	ტექნიკური დავალება	ოპერაცია	1	100
8	საავტორო ზედამხედველობა	ოპერაცია	1	100
	ჯამი			1684
	ზედნადები ხარჯები 10%			168
	ჯამი			1852
	გვერდითი დაგროვება 8%			148
	ჯამი			2000

კონკურსანტი: შ.პ.ს. "შესხმუნპროექტი"-ს დირექტორი



*[Handwritten signature]*

/ვ. ხითარიშვილი/

კონკურსანტის დასახელება

შ.პ.ს "შესხმუნპროექტი"

ქ. ახალციხეში, ხელოვნურ ტბასთან მისასვლელი გზის სარეაბილიტაციო სამუშაოების საპროექტო-სახარჯთაღრიცხვო დოკუმენტაციის დამუშავების

მომსახურების მიწოდების გრაფიკი

რიგითი №	მოსაწოდებელი მომსახურების მოკლე დახასიათება	მოცულობა	მიწოდების ადგილი	მიწოდების გრაფიკული ვადები
1	განმარტებითი ბარათი	1	ქ. ახალციხე შ. ახალციხედის ქ. №2	ხელშეკრულებას გაფორმებიდან 10 დღეში
2	ფოტო მასალა	1		
3	სიტუაციური რუკა 1:2000 მასშტაბით	1		
4	სამუშაოების მოცულობათა უწყისი	1		
5	გზის მაგისტრალის აზომებითი ნახაზი	1		
6	სახარჯთაღრიცხვო დოკუმენტაცია	1		
7	ტექნიკური დაეალება	1		
8	საავტორო ზედამხედველობა	1		სამუშაოების შესრულების პერიოდში

კონკურსანტი: "შ.პ.ს "შესხმუნპროექტი"-ს დირექტორი



*[Handwritten signature]*

/ვ. ხითარიშვილი/

კონკურსანტის დასახელება

შ.პ.ს "შესხმუნპროექტი"

1. კონკურსანტის რეკვიზიტები:

იურიდიული ფორმა და დასახელება:

შ.პ.ს "შესხმუნპროექტი"

ხელმძღვანელის სახელი და გვარი:

ვახტანგ ხითარიშვილი

იურიდიული ან ფაქტიური მისამართი:

ქ. ახალციხე სულხან-საბას ქ. №12ა

საიდენტიფიკაციო კოდი:

224092274

პრეტენდენტის ტელეფონის ნომერი:

857750999 ან 899150436

ელექტრონული მისამართი:

vaxorabatei@gmailCom

ბანკი:

ს/ს ტაოპრივატბანკი

ანგარიშსწორების ანგარიში

ანგარიშის ნომერი

GGE40TPOO36050060016866

1. ქ. ახალციხეში, ხელოვნურ ტბასთან მისასვლელი გზის სარეაბილიტაციო სამუშაოების საპროექტო-სახარჯთაღრიცხვო დოკუმენტაციის დამუშავება.

2. სახელმწიფო შესყიდვების საკონკურსო წესით შემოთავაზებული წინადადების ფასი: 2000 (ორი ათასი) ლარი

კონკურსანტი:

შ.პ.ს "შესხმუნპროექტი"-ს დირექტორი



/ვ. ხითარიშვილი/

საკონკურსო წინადადება

თარიღი: 22 თებერვალი 2012წ.

ვის: ახალციხის მუნიციპალიტეტის საკრებულო

( შემსყიდველი ორგანიზაციის დასახელება)

ვისგან: შ.პ.ს. "შესხმშენპროექტი" ქ. ახალციხე კოსტავას ქ. №38

(კონკურსანტის დასახელება და მისამართი)

შევისწავლე რა თქვენს მიერ სახელმწიფო შესყიდვაზე საკონკურსო წესით გამოცხადებული განცხადება, ქ. ახალციხის მუნიციპალიტეტის ქ. ახალციხეში, ხელოვნურ ტბასთან მისასვლელი ვზის სარეაბილიტაციო სამუშაოების საპროექტო-სახარჯთაღრიცხვო დოკუმენტაციის დამუშავებაზე, თანახმა ვარ ამ გამოცხადებული კონკურსის შესაბამისად ვანეახორციელო მიწოდება და გთავაზობთ ზემოაღნიშნულ შესრულებას შემდეგ ფასად:

2000 (ორი ათასი) ლარი. აღნიშნული თანხის გადახდა შეიძლება მოხდეს შესრულებული სამუშაოების მიღება-ჩაბარების აქტის გაფორმების შემდეგ.

წინამდებარე შესყიდვის წინადადება ძალაშია 15 დღის განმავლობაში, დაწყებული შემდეგი თარიღიდან 22 თებერვლიდან 2012წ-დან.

ამით ვადასტურებთ, რომ გაცნობილნი ვართ "სახელმწიფო შესყიდვის შესახებ" საქართველოს კანონსა და შესყიდვის მსვლელობის დროს გამოქვეყნებულ დადგენილი ნორმების ფარგლებში

შესყიდვის წინადადებას თან ახლავს შემდეგი დანართები:

- |   |            |
|---|------------|
| 1. საკონკურსო წინადადების ფასი                                    | 1. ფურცელი |
| 2. ინფორმაცია მომსახურების მიწოდების ვადის შესახებ                | 1. ფურცელი |
| 3. ინფორმაცია ანგარიშსწორების პირობების შესახებ                   | 1. ფურცელი |
| 4. რეკვიზიტები: მისამართი, ტელეფონი, ფაქსი, საბანკო რეკვიზიტები   | 1. ფურცელი |
| 5. ამონაწერი შეწარმეთა და არასამეწარმეო იურიდიულ პირთა რეესტრიდან | 2. ფურცელი |
| 7. საფასურის გადახდის დამადასტურებელი დოკუმენტი                   | 1. ფურცელი |
| 8. გასაწევი მომსახურების განმარტებითი ბარათი.                     | 1. ფურცელი |
| 9. ნახაზი   | 1. ფურცელი |

შ.პ.ს. "შესხმშენპროექტი"-ს დირექტორი



/წ. ხითარიშვილი/

ქ. ახალციხეში, ხელოვნურ ტბასთან მისასვლელი გზის სარეაბილიტაციო სამუშაოების

გასაწევი მომსახურების განმარტებითი ბარათი

პროექტი დამუშავებული იქნება მოქმედი ნორმებისა და წესების შესაბამისად, დამკვეთის მოთხოვნილობებისა და ადგილობრივი კლიმატური პირობების გათვალისწინებით.

საპროექტო გზა მდებარეობს: ქ. ახალციხეში, ახალციხე - ახალქალაქის გზატკეცილიდან ხელოვნურ ტბამდე არსებულ ტერიტორიაზე.

პროექტში გათვალისწინებული იქნება: ახალციხის ხელოვნურ ტბასთან ახალი ასფალტის გზის მოწყობა. ტერიტორიის საერთო ფართობი 6286კვ.მ, გზის სიგრძე 551გრ.მ, ასფალტის საფარი იქნება 4408კვ.მ, რომლის სიგანე იქნება 8გრ.მ, ასფალტის საფარის I ფენა იქნება 6სმ სისქის, ხოლო II ფენა 3სმ სისქის. ტროტუარის საერთო ფართი იქნება 640კვ.მ, ბაზალტის ქვის ბორდიურების სიგრძე 440გრ.მ, ხოლო გვერდულები მოეწყობა ქვიშა-ლორღოვანი ნარევით ფრაქციით (0-40)მმ.

შ.პ.ს. "შესხმუნპროექტი"-ს დირექტორი



*[Handwritten signature]*

ვ. ხითარიშვილი



ამონაწერი მეწარმეთა და  
არასამეწარმეო (არაკომერციული)  
იურიდიული პირების რეესტრიდან

განაცხადის ნომერი: 444424  
განაცხადის რეგისტრაციის ნომერი: B12023084  
ამონაწერის მომზადების თარიღი: 21/02/2012 12:45:22

სუბიექტი

საფირმო სახელწოდება: შპს მესხმშენპროექტი  
იურიდიული მისამართი: საქართველო, ახალციხე, სულხან-საბას ქ., №12ა  
საიდენტიფიკაციო კოდი: 224092274  
სამართლებრივი ფორმა: მეზღუდული პასუხისმგებლობის საზოგადოება  
სახელმწიფო რეგისტრაციის თარიღი: 30/09/2008  
მარეგისტრირებელი ორგანო: ახალციხის საგადასახადო ინსპექცია  
საგადასახადო ინსპექცია: ახალციხის რეგიონალური ცენტრი (საგ-ლო ინსპექცია)

ხელმძღვანელობაზე/წარმომადგენლობაზე უფლებამოსილი პირები

- 47001000859, ვახტანგი ხითარიშვილი,  
დირექტორი, ,

პარტნიორები

	წილი	ანგარიშის ნომერი
47001000859, ვახტანგი ხითარიშვილი,	100.00000000%	224092274-SH-00001

ყადაღა/აკრძალვა:

რეგისტრირებული არ არის

საგადასახადო გირავნობა/იპოთეკის უფლება:

რეგისტრირებული არ არის

მოძრავ ნივთებსა და არამატერიალურ ქონებრივ სიკეთეზე გირავნობა/ლიზინგის უფლება:

რეგისტრირებული არ არის

მოვალეობა რეესტრი:


რეგისტრირებული არ არის

---

ამონაწერში ტექნიკური ხარვეზის აღმოჩენის შემთხვევაში, შესაძლებელია სარეგისტრაციო სამსახურში მოსვლის გარეშე, ელექტრონულად წარმოადგინოთ განცხადება:  
<http://public.reestri.gov.ge> ან დაგვიკავშირდეთ: 2 405 405; 595 33 71 81; შესწორებული ამონაწერის მიღება შეგიძლიათ ვებ გვერდზე, ელექტრონულად, ასევე საჯარო რეესტრის ეროვნული სააგენტოს ნებისმიერ ტერიტორიულ სარეგისტრაციო სამსახურსა და ლიბერთი ბანკის ნებისმიერ ფილიალში.

ქ. ასოციაციის, ხელოვნურ ტბისა და მისი სარეზერვუარო ხაზის პროექტი

მონაკვეთი დაფარის სქემა

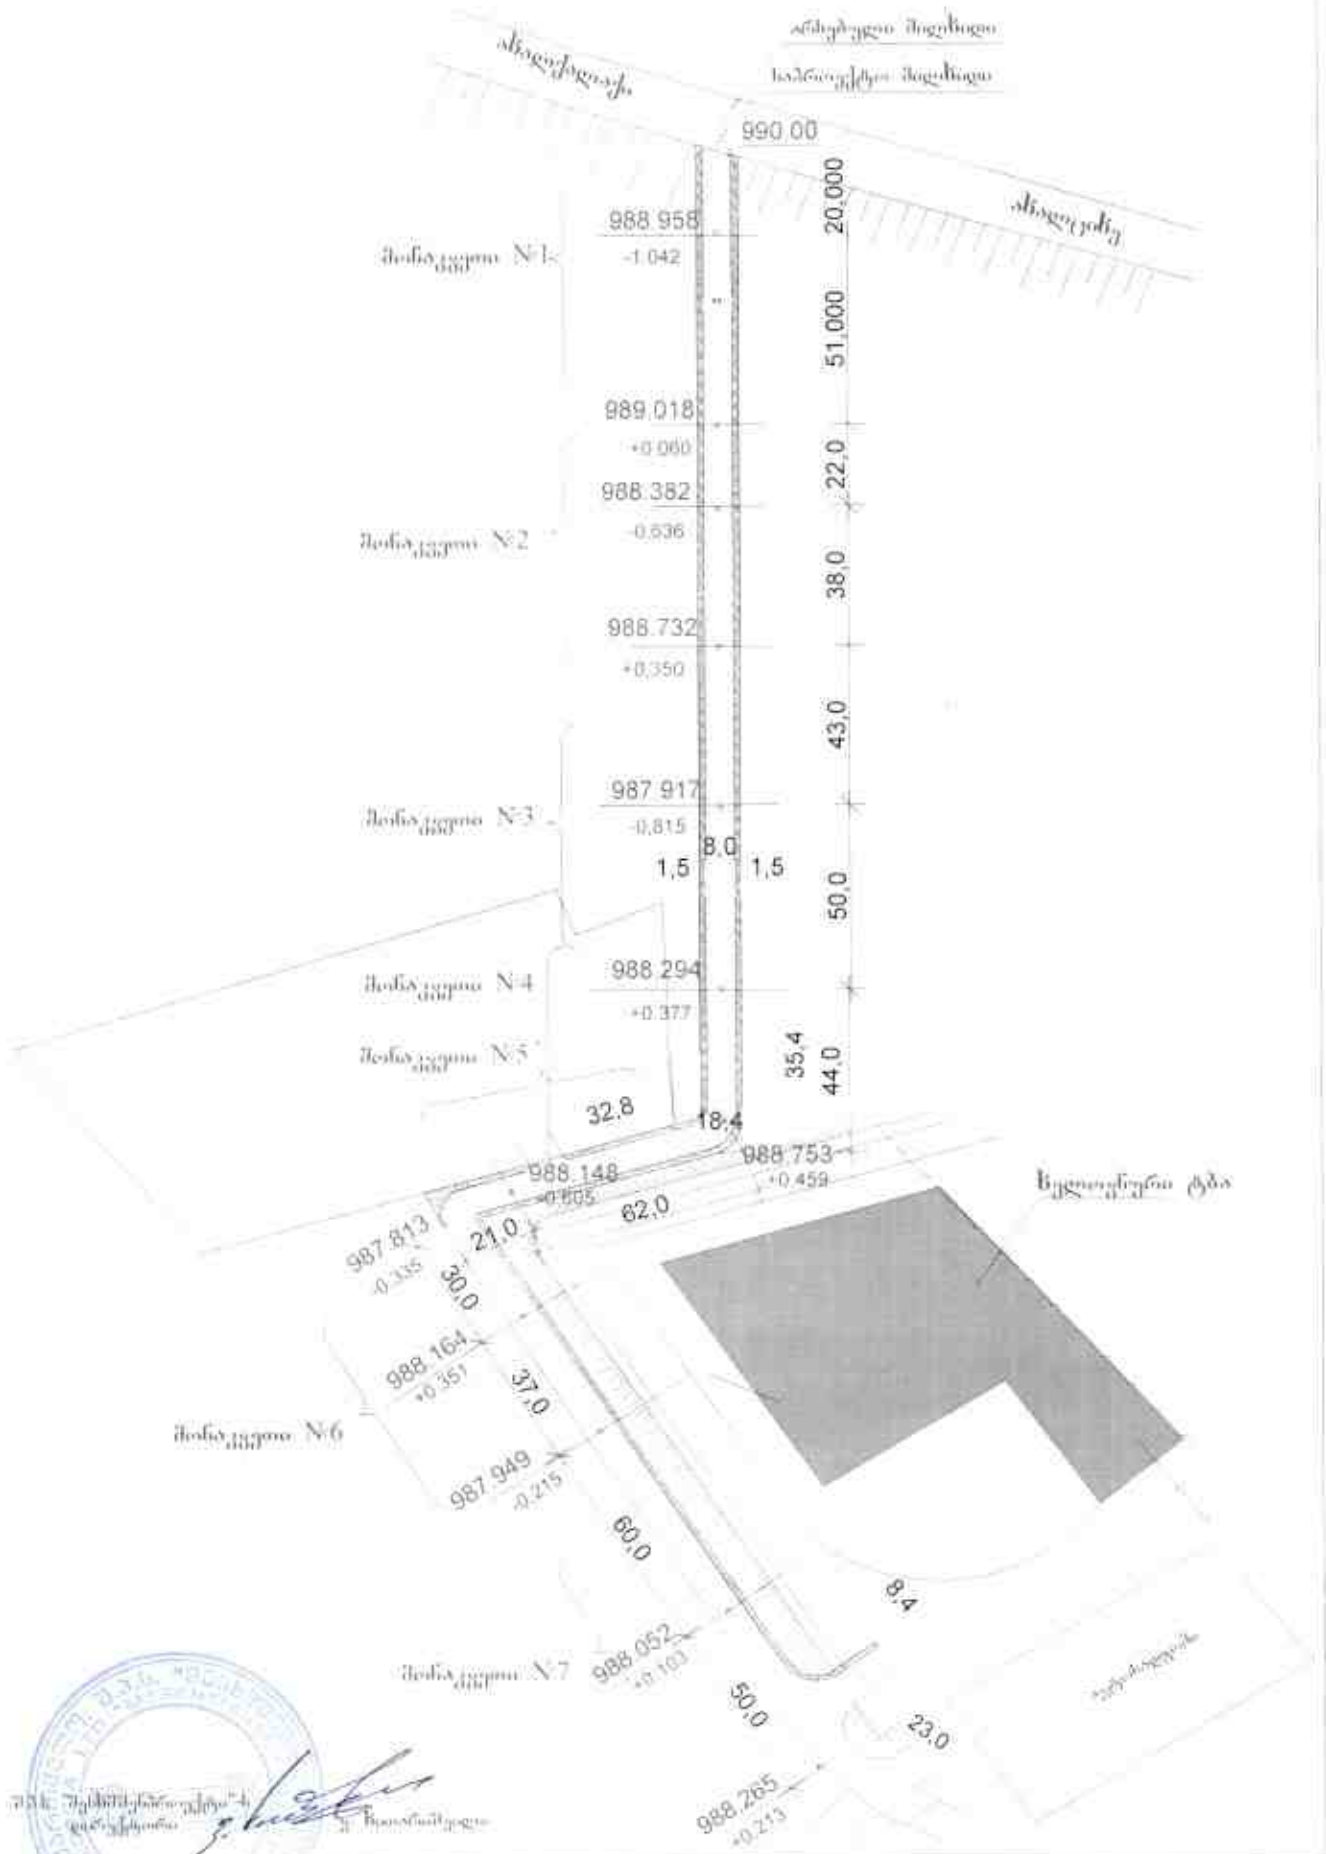

სსიპ "საქართველოს მშენებლობისა და არქიტექტურის სააგენტო" -ს  
 დამსახურებული ინჟინერი  
 [Signature]



საგადახდო დავალება № 2

რეფერენსი

20 თებერვალი 2012 წელი

TGAIC2KW0013YD

გადამხდელი შპს "შესხმენპროექტი" 224082274

გადამხდელის ანგარიში

GE40TP0036050060016886

გადამხდელის ბანკი ქ. აბილისი, სს "პრივატბანკი".

ბანკის კოდი

CAVOGE22

საბოუეტო გადახდა - ინფორმაცია გადასახადის გადამხდელზე  
დასაბელება

საიდენტიფიკაციო კოდი

მიმღები სსიპ სახელმწიფო შესყიდვების სააგენტო

მიმღების ანგარიში/სახაზინო კოდი

GE52BR0000010591718543

მიმღების ანგარიში/სახაზინო სს "ლიბერთი ბანკი"

ბანკის კოდი

LBRTGE22

გადახდის დანიშნულება

წინადადების წარდგენისათვის ტბასთან მისასვლელი გზის სარეაბილსამუშაოების #316

დამატებითი ინფორმაცია

ასაღკონის მუნიციპალიტეტი სნ 224086352

ხელმოწერები:

ბ.ა.

თანხა

50.00

თანხა სიტყვიერად

ორმოცდაათი ლარი 00 თეთრი

ბანკის აღვნიშვნები

შესრულების თარიღი

ბანკში შემოსვლის თარიღი

ხელმოწერა

ნტამის ადგილი

