საქართველოს შინაგან საქმეთა სამინისტრო

კონკურსის მეშვეობით საპროექტო მომსახურების შესყიდვის განცხადება და ტექნიკური დავალება

წინამდებარე საკონკურსო განცხადება შედგენილია „სახელმწიფო შესყიდვების შესახებ“ საქართველოს კანონისა და „კონკურსის მეშვეობით შენობა ნაგებობის ესკიზური პროექტის სახელმწიფო შესყიდვის პირობებისა და წესის დამტკიცების შესახებ“ სახელმწიფო შესყიდვების სააგენტოს თავმჯდომარის 2011 წლის 10 თებერვლის №3 ბრძანების საფუძველზე

ქ. თბილისი

2013 წელი

ს ა რ ჩ ე ვ ი

საკონკურსო განცხადება... 3

ტექნიკური დავალება.. 5

ხელშეკრულების პროექტი... 6

საკონკურსო განცხადება

1. შინაგან საქმეთა სამინისტრო აცხადებს კონკურსს შენობა ნაგებობის ესკიზური პროექტის სახელმწიფო შესყიდვაზე და იწვევს კონკურსში მონაწილეობის მისაღებად ყველა დაინტერესებულ პირებს.

2. კონკურსის მიზანია ქ. ქუთაისში განსათავსებელი პოლიციის ადმინისტრაციული შენობის საუკეთესო ესკიზური პროექტის გამოვლენა და შემდგომში გამარჯვებული კონკურსანტისაგან ხელშეკრულების საფუძველზე ესკიზური პროექტის შეძენა.

3. შესყიდვის სავარაუდო ღირებულება შეადგენს - 8000.00 (რვა ათასი) ლარს.

4. საკონკურსო წინადადების წარდგენისთვის პირი იხდის საფასურს 50 (ორმოცდაათი) ლარის ოდენობით. საფასური გადაიხდება სააგენტოს ანგარიშზე, რომელიც მითითებულია სააგენტოს ოფიციალურ ვებ-გვერდზე (http://procurement.gov.ge).

5. საფასურის გადახდის დამადასტურებელ დოკუმენტში მითითებული უნდა იყოს:
ა) გადახდის დამადასტურებელი დოკუმენტის უნიკალური ნომერი და გადახდის თარიღი;
ბ) შემსყიდველი ორგანიზაციის დასახელება და საიდენტიფიკაციო კოდი;
გ) კონკურსანტის დასახელება და საიდენტიფიკაციო კოდი;
დ) საკონკურსო განცხადების სააგენტოს ოფიციალურ ვებგვერდზე გამოქვეყნების შედეგად განცხადებისთვის მინიჭებული უნიკალური ნომერი;

6. საკონკურსო წინადადება, რომელიც არ შეიცავს საფასურის გადახდის დამადასტურებელ შესაბამის დოკუმენტს, არ განიხილება. ამასთან, მე–4 ან მე–5 პუნქტის დარღვევით წარდგენილი საფასურის გადახდის დამადასტურებელი დოკუმენტის შემთხვევაში, პირის საკონკურსო წინადადება ექვემდებარება დისკვალიფიკაციას.

7. წარმოდგენილი საკონკურსო წინადადება მოქმედებს კონკურსში გამარჯვებულ კონკურსანტთან ხელშეკრულების დადებამდე.

8. საკონკურსო წინადადებით წარმოდგენილი ყველა დოკუმენტი ან/და ინფორმაცია წარმოდგენილი უნდა იყოს ქართულ ენაზე და ხელმოწერილი უნდა იყოს შესაბამისად უფლებამოსილი პირის მიერ.

შენიშვნა: დოკუმენტების ან/და ინფორმაციის უცხოურ ენაზე წარმოდგენის შემთხვევაში, მათ უნდა დაერთოს ნოტარიულად დამოწმებული ქართული თარგმანი. აღნიშნულ შემთხვევაში უპირატესობა ენიჭება ქართულ თარგმანს.

9. საკონკურსო წინადადების მიღება იწყება 2013 წლის 13 მაისს 12:00 საათზე.

10. საკონკურსო წინადადების მიღება მთავრდება 2013 წლის 16 მაისს 17:00 საათზე.

11. დაინტერესებულმა პირებმა საკონკურსო წინადადება უნდა წარმოადგინონ 2013 წლის 16 მაისს 17:00 საათამდე, შემდეგმისამართზე: ქ. თბილისი, გ. გულუას ქუჩა #8, III სართული.

12. დაგვიანებით წარმოდგენილი საკონკურსო წინადადება არ განიხილება და დაუბრუნდება კონკურსანტს.

13. ანგარიშსწორება გამარჯვებულ კონკურსანტთან განხორციელდება უნაღდო ანგარიშსწორებით ეროვნულ ვალუტაში საკონკურსო დოკუმენტაციით გათვალისწინებული მომსახურების სრულად გაწევის შემდეგ, მიღება-ჩაბარების აქტისა და ანგარიშ-ფაქტურის საფუძველზე.

14. კონკურსანტმა საკონკურსო წინადადებაში უნდა მიუთითოს:

- საკონკურსო წინადადების ფასი (დღგ-ს ჩათვლით);
- 3D- ვიზუალიზაცია (რენდერი);
- განმარტებითი ბარათის სახით კონსტრუქციული და არქიტექტურული გადაწვეტილებები და მოსაზრებები მოცემული შენობა-ნაგებობების შესახებ;
- სართულის ესკიზური გეგმები, არქიტექტურული გეგმარებითი და ტექნოლოგიური გადაწყვეტილებები (სქემატურად ნახაზის სახით);
- რეკვიზიტები;

15. კონკურსანტს უფლება აქვს წარმოადგინოს მხოლოდ ერთი საკონკურსო წინადადება. ალტერნატიული წინადადებები არ განიხილება.

16. საკონკურსო წინადადება, რომლის ფასი აღემატება შესყიდვის სავარაუდო ღირებულებას არ განიხილება.

17. საკონკურსო წინადადების შეფასება და გამარჯვებული კონკურსანტის გამოვლენა:

- დიზაინი: კოეფიციენტი – 0.8
- საკონკურსო წინადადების ფასი: კოეფიციენტი – 0.2

შენიშვნა: შეფასება განხორციელდება 10 ქულიანი სისტემით, კონკურსანტი გამარჯვებულად ჩაითვლება, თუ მას საკონკურსო კომისიის წევრთა მიერ მიენიჭება ყველაზე მაღალი ჯამური ქულა. ქულათა თანაბრად განაწილების შემთხვევაში გადამწყვეტია საკონკურსო კომისიის თავმჯდომარის მიერ მინიჭებული ქულა.

18. გამარჯვებულმა კონკურსანტმა უნდა უზრუნველყოს ხელშეკრულების დადებიდან 3 კალენდარულ დღეში ესკიზური პროექტის წარმოდგენა.

19. საჭიროების შემთხვევაში შემსყიდველი იტოვებს უფლებას შეიტანოს ცვლილებები რენდერებში.

20. წარმოდგენილ საკონკურსო დოკუმენტაციას თან უნდა ერთვოდეს ელექტრონული ვერსია. ამასთან, კონკურსანტმა დამატებით უნდა წარმოადგინოს საკონკურსო დოკუმენტაცია PDF ფორმატში, რომლის ერთი ფაილის მოცულობა არ უნდა აღემატებოდეს 8 მგბ–ს.

21. საკონკურსო კომისიას უფლება აქვს ხელშეკრულების დადებამდე ნებისმიერ დროს შეწყვიტოს შესყიდვის პროცედურა, თუ ეს აუცილებელი გახდება მისგან დამოუკიდებელი და წინასწარ გაუთვალისწინებელი ობიექტური მიზეზებით, აგრეთვე საქართველოს სახელმწიფო ან/და საზოგადოებრივი ინტერესებიდან გამომდინარე. შემსყიდველი ორგანიზაცია ვალდებული არ არის, კონკურსანტს აუნაზღაუროს შესყიდვაში მონაწილეობასთან დაკავშირებული ხარჯები.

22. საკონკურსო პირობებთან და შესყიდვის ობიექტთან დაკავშირებული განმარტებების მიღება კონკურსანტს შეუძლია შემდეგი საკონტაქტო პირისგან: ილია აფციაური, ტელეფონი 5 (77) 52-70-72,

<u>ტექნიკური დავალება</u>

შესყიდვის ობიექტს წარმოადგენს **ქ. ქუთაისში განსათავსებელი პოლიციის ადმინისტრაციული შენობის საუკეთესო ესკიზური პროექტის შესყიდვა,** სადაც სამუშაო პროცესის ოპტიმიზაციის მიზნით უნდა განთავსდეს პოლიციის სხვადასხვა დანაყოფები, რომელთა მუშაობის სპეციფიკა ერთმანეთისაგან განსხვავებულია. გამომდინარე აქედან შეძლებისდაგვარად მიზანშეწონილია სტრუქტურული ერთეულები განთავსდნენ ერთმანეთისგან დამოუკიდებელ სივრცეში განცალკევებული შესასვლელით. შენობა უნდა იყოს ფუნქციონალურად დატვირთული, გათვალისწინებული იყოს პერსონალის სამუშაო სპეციფიკიდან გამომდინარე ასპექტები და იყოს გარემოსთან შესაბამისობაში.

შენიშვნა:

ა) დოკუმენტაცია წარმოდგენილი უნდა იყოს ალბომის სახით ნაბეჭდი ვერსია 1-ეგზემპლარად;

ბ) CD - ვერსია (ელექტრონული) PDF- ფაილის სახით 1-ეგზემპლარად;

საკონკურსო წინადადების ფასში სრულად უნდა იყოს მოცემული კონკურსით გათვალისწინებული შენობა ნაგებობის ესკიზური პროექტის მომზადებასთან დაკავშირებული ყველა ხარჯი და კანონმდებლობით გათვალისწინებული ყველა გადასახადები.
დოკუმენტაციის წარმოდგენა უნდა მოხდეს საქართველოს სახელმწიფო შესყიდვების პირობებისა და წესების შესაბამისად.

სახელმწიფო შესყიდვის შესახებ ხელშეკრულების პროექტი

კონკურსი

წინამდებარე ხელშეკრულება დაიდო ---------   ----------- 2013 წ.

ერთის მხრივ შინაგან საქმეთა სამინისტრო, მის: ქ. თბილისი, გ. გულუას ქუჩა №10

(შემდგომში „შემსყიდველი“)

(შემსყიდველის დასახელება და იურიდიული მისამართი)

და მეორეს მხრივ- "-----------", მის: ---.

(შემდგომში „მიმწოდებელი“)

(მიმწოდებლის დასახელება და იურიდიული მისამართი)

შორის და მიღწეულ იქნა ურთიერთშეთანხმება შემდეგზე:

შემსყიდველმა გამოაცხადა **კონკურსი:**

(სამუშაოს [illegible])

და მიიღო მიმწოდებლისაგან სატენდერო წინადადება სამუშაოს შესრულებაზე შემდეგ თანხაზე:

ხელშეკრულების ჯამური ღირებულება: (   ) ლარი.

(მიუთითეთ ხელშეკრულების თანხა ციფრებით და სიტყვიერად)

(შემდგომში „ხელშეკრულების ფასი“).

წინამდებარე ხელშეკრულება ადასტურებს შემდეგს:

1. მოცემულ ხელშეკრულებაში გამოყენებული ტერმინები და გამოთქმები ატარებენ იმავე მნიშვნელობებს, რაც მათ აქვთ მინიჭებული ხელშეკრულების პირობებში.

2. ქვემოთ ჩამოთვლილი დოკუმენტები ქმნიან მოცემულ ხელშეკრულებას და წარმოადგენენ მის განუყოფელ ნაწილს, კერძოდ:

   ა) წინამდებარე ხელშეკრულება;

   ბ) მიმწოდებლის მიერ წარმოდგენილი საკონკურსო წინადადება;

გ) მომსახურების გაწევის ვადები;

დ) ტექნიკური პირობები;

ე) ხელშეკრულების სპეციფიკური პირობები;

3. მიმწოდებელი იღებს ვალდებულებას გაუწიოს შემსყიდველს ზემოაღნიშნული მომსახურება ხელშეკრულების პირობების შესაბამისად.

4. შემსყიდველი იღებს ვალდებულებას აუნაზღაუროს მიმწოდებელს ხელშეკრულების ფასი ხელშეკრულების პირობებში ასახულ ვადებში და ფორმით.

5. ხელშეკრულება ძალაში შედის მხარეთა ხელმოწერის დღიდან და მოქმედებს **2013 წლის.**

ყოველივე ზემოთქმულის დასტურად მხარეებმა გააფორმეს წინამდებარე ხელშეკრულება, საქართველოს კანონმდებლობის შესაბამისად, ამ დოკუმენტის თავში მითითებულ დღესა და წელს.

მხარეთა რეკვიზიტები.

შემსყიდველი ორგანიზაცია: **მიმწოდებელი ორგანიზაცია:**

საქართველოს შინაგან საქმეთა სამინისტრო --------------------

საფინანსო-სამეურნეო დეპარტამენტის

დირექტორის მოადგილე

ოთარ დანელია

ხელშეკრულების სპეციფიკური პირობები

1. ხელშეკრულების დამდები მხარეები

ერთის მხრივ, საქართველოს შინაგან საქმეთა სამინისტრო, ქ. თბილისი, გ. გულუას ქ. №10. (შემდგომში შემსყიდველი)

მეორეს მხრივ შპს „---------------“, მის. --------------------------------.

(შემდგომში მიმწოდებელი)

2. ხელშეკრულების საგანი

ხელშეკრულების საგანს წარმოადგენს **ქ. ქუთაისში განსათავსებელი პოლიციის ადმინისტრაციული შენობის ესკიზური პროექტის შეძენა.**

ხელშეკრულების ღირებულებაა: ლარი.

3. ხელშეკრულების შესრულების კონტროლი

3.1. კონტროლს ხელშეკრულებით გათვალისწინებულ ურთიერთობებთან დაკავშირებით განახორციელებს სპეციალური ჯგუფი (ინსპექტირების ჯგუფი) შემოწმდება რამდენად დაცულია ხელშეკრულების მიხედვით ნაკისრი ვალდებულებები, კერძოდ; ფაქტიურად მიწოდების ვადა, ფორმა და ხარისხი.

3.2. მიმწოდებელი ვალდებულია საკუთარი ხარჯებით უზრუნველყოს მის მიერ ხელშეკრულებით ნაკისრი ვალდებულებების შესრულების კონტროლის (ინსპექტირების) შედეგად გამოვლენილი ყველა დეფექტის ან ნაკლის აღმოფხვრა;

3.3. მიმწოდებლის მიერ გასაწევ, ან უკვე გაწეულ სამუშაოებზე კონტროლი (ინსპექტირება) ხორციელდება სისტემატიურად შემსყიდველის შეხედულებისამებრ;

3.4. შემსყიდველი ან მის მიერ საამისოდ შერჩეული პირი ვალდებულია მიმწოდებელთან ერთად აწარმოოს სამუშაოების შესრულებაზე ხელშეკრულებით გათვალისწინებული ვადების მიმდინარეობის კონტროლი;

3.5. ხელშეკრულების ფარგლებში ანაზღაურებული იქნება მხოლოდ იმ სამუშაოების ღირებულება, რომლის მოცულობასა და ხარისხზე არსებობს შემსყიდველის მიერ შერჩეული ინსპექტირების ჯგუფის მიერ დადასტურებული აქტი.

ინსპექტირების ჯგუფი:

1. **შსს შენობა-ნაგებობების სარემონტო სამუშაოების ორგანიზებისა და ტექნიკური ზედამხედველობის სამსახურის უფროსი ვახტანგ ლვინიაშვილი,**

4. სამუშაოს შესრულების პირობები

4.1. შესყიდვის ობიექტი (მომსახურება) ან მისის ნაწილი (ეტაპი) ჩაითვლება მიღებულად მხოლოდ სათანადო დოკუმენტაციის გაფორმების შემდეგ.

4.2. შესყიდვის ობიექტის (მისის ნაწილის, ეტაპის) მიღების ან/და საბოლოო შემოწმების შემდეგ გამოვლენილი დეფექტის ან ნაკლის აღმოფხვრას საკუთარი ხარჯებით უზრუნველყოფს მიმწოდებელი.

4.3 შემსყიდველი ვალდებულია ოპერატიულად, წერილობითი სახით, აცნობოს მიმწოდებელს საბოლოო შემოწმების შემდეგ დაწუნებული შესყიდვის ობიექტის წუნდების მიზეზების მითითებით.

4.5 მომსახურების გაწევის ვადა: **ხელშეკრულების გაფორმებიდან 3 კალენდარული დღე.**

5. შესყიდვის ობიექტის მიღება-ჩაბარების წესი

5.1. შესყიდვის ობიექტი (სამუშაო) ან მისი ნაწილი (ეტაპი) ჩაითვლება მიღებულად მხოლოდ სათანადო დოკუმენტაციის გაფორმების შემდეგ;

5.2. შესყიდვის ობიექტის (მისი ნაწილის, ეტაპის) მიღების ან/და საბოლოო შემოწმების შემდეგ გამოვლენილი დეფექტის ან ნაკლის აღმოფხვრას საკუთარი ხარჯებით უზრუნველყოფს მიმწოდებელი;

5.3 შემსყიდველი ვალდებულია ოპერატიულად, წერილობითი სახით, აცნობოს მიმწოდებელს შემოწმების შემდეგ დაწუნებული შესყიდვის ობიექტის წუნდების მიზეზების მითითებით;

6.ანგარიშსწორება

6.1 ანგარიშსწორების ფორმა – უნაღდო.

6.2. შემსყიდველი იღებს ვალდებულებას აუნაზღაუროს მიმწოდებელს მომსახურების ღირებულება, მომსახურებისგაწევის შემდეგ კანონმდებლობის შესაბამისად ანაზღაურების საჭირო დოკუმენტაციის **წარმოდგენიდან** 20 **დღეში.**

7. გარანტია.

7.1 არ ვრცელდება.

8. ფასები

8.1 ხელშეკრულებაში დაფიქსირებული ფასის გაზრდა დაუშვებელია, გარდა საქართველოს კანონმდებლობით გათვალისწინებული სხვა შემთხვევებისა.

9. ხელშეკრულების პირობების შეუსრულებლობა.

9.1 მიმწოდებელი იღებს ვალდებულებასგაუწიოს შემსყიდველს ზემოთ აღნიშნული მომსახურება ხელშეკრულების პირობების შესაბამისად.

9.2 მიმწოდებლის მიერ ანაზღაურებისათვის წარმოდგენილი დოკუმენტაცია შესაბამისობაში უნდა იყოს ხელშეკრულებით გათვალისწინებული შესყიდვის ობიექტთან მიმართებაში.

9.3 შემსყიდველი იღებს ვალდებულებას აუნაზღაუროს მიმწოდებელს ხელშეკრულების ფასი ხელშეკრულების პირობებში ასახულ ვადებში და ფორმით.

9.4 ხელშეკრულებით ნაკისრი ვალდებულებების შეუსრულებლობის ან არაჯეროვნად შესრულების შედეგად მიყენებული ზარალისათვის მხარეები ერთმანეთის წინაშე პასუხს აგებენ საქართველოს მოქმედი კანონმდებლობის შესაბამისად.

9.5 შემსყიდველი უფლებამოსილია საქონლის მიწოდების ვადის გადაცილების შემთხვევაში დააკისროს მომწოდებელს საურავი ყოველ ვადა გადაცილებულ დღეზე დროულად მოუწოდებელი საქონლის რაოდენობის ღირებულების **0.2%**-ის ოდენობით.

9.6 შემსყიდველი უფლებამოსილია, მიმწოდებლის მხრიდან ხელშეკრულებით ნაკისრი ვალდებულებების სრულად შეუსრულებლობის შემთხვევაში, მიმწოდებელს დააკისროს ჯარიმა მიუწოდებელი საქონლის ღირებულების **5%**-ის ოდენობით.

10. სადაო საკითხების გადაწყვეტა

10.1 მიმწოდებელსა და შემსყიდველს შორის ხელშეკრულების განხორციელების პროცესში მხარეთა შორის სადაო საკითხების გადაწყვეტა მოხდება სასამართლოს გზით, მოქმედი კანონმდებლობის შესაბამისად.

10.2 თუ მიმწოდებელი არ არის საქართველოს რეზიდენტი, ხელშეკრულების განხორციელების პროცესში მხარეთა შორის წარმოქმნილი სადაო საკითხების განხილვა განხორციელდება საარბიტრაჟო გარჩევის გზით, საერთაშორისო სავაჭრო სამართლის შესახებ გაეროს საარბიტრაჟო კომისიის წესების შესაბამისად.

11. ხელშეკრულების შესრულების გარანტია

11.1. **არ გამოიყენება.**

12. ხელშეკრულების შეწყვეტა.

12.1. შემსყიდველს შეუძლია მიიღოს გადაწყვეტილება ხელშეკრულების სრული ან მისი ცალკეული პირობის მოქმედების შეწყვეტის შესახებ, მიმწოდებლის მიერ ხელშეკრულების პირობების შეუსრულებლობის შემთხვევაში.
12.2. შემსყიდველსა და მიმწოდებელს შორის ურთიერთშეთანხმების საფუძველზე, შემსყიდველს შეუძლია მიიღოს გადაწყვეტილება ხელშეკრულების სრული ან მისი ცალკეული პირობის მოქმედების შეწყვეტის შესახებ.
12.3. შემსყიდველი ხელშეკრულების სრული ან ცალკეული შეწყვეტის გადაწყვეტილების მიღებისას ვალდებულია შეატყობინოს მიმწოდებელს მიღებული გადაწყვეტილება, მისი მიღების საფუძველი და ამოქმედების თარიღი. აღნიშნული შეტყობინება უნდა მიეწოდოს მიმწოდებელს გადაწყვეტილების ძალაში შესვლამდე.

13. დამატებითი პირობები

13.1. შემსყიდველს უფლება აქვს შეცვალოს ხელშეკრულების საგნით გათვალისწინებული სამუშაოთა მოცულობა, რამაც შეიძლება გამოიწვიოს ხელშეკრულების ღირებულების შეცვლა, რის თაობაზეც მიმწოდებელს არ ექნება პრეტენზია იმ შემთხვევაში თუკი შემსყიდველი აუნაზღაურებს მიმწოდებელს შეცვლილ ღირებულებას;

13.2. ხელშეკრულების მხარეები ვალდებულნი არიან გაუფრთხილდნენ თითოეულის სახელს, საქმიან რეპუტაციას და ღირსებას;

13.3. მხარეები ვალდებულნი არიან დაიცვან ერთობლივი საქმიანობის შედეგად მათთვის ცნობილი მეორე მხარის კონფიდენციალური ინფორმაცია;

13.4. ხელშეკრულების მხარეებს არა აქვთ უფლება გააკეთონ განცხადება მეორე მხარის მიერ ხელშეკრულების ვერ ან არ შესრულების, მისი შესრულებისას დარღვევების და ა. შ. თუ წინასწარ მოხდა საკითხის ერთობლივი შესწავლა და შესაბამისი ფაქტების დადასტურება;

13.5. კონფიდენციალობის დარღვევად არ ჩაითვლება შემთხვევა, როდესაც ინფორმაციის გამჟღავნება წარმოადგენს კანონის ან კანონის საფუძველზე ხელისუფლების რომელიმე ორგანოს მიერ გამოცემული აქტის მოთხოვნას;

13.6. წინამდებარე ხელშეკრულება შედგენილია ოთხ ეგზემპლარად ქართულ ენაზე, რომელთაგან თითოეულს გააჩნია თანაბარი იურიდიული ძალა და ინახება „შემსყიდველთან“ და „მიმწოდებელთან“;

13.7. წინამდებარე ხელშეკრულების ყველა ცვლილება და დამატება ძალაშია მხოლოდ იმ შემთხვევაში, თუ ისინი შედგენილია წერილობითი სახით და ხელმოწერილია ორივე მხარის სრულუფლებიანი წარმომადგენლის მიერ.

შემსყიდველი ორგანიზაცია: **მიმწოდებელი ორგანიზაცია:**

შსს საფინანსო-სამეურნეო დეპარტამენტის

დირექტორის მოადგილე

ოთარ დანელია

ქუთაისი ს.კ. № 03.01.22.076

საქართველოს იუსტიციის სამინისტრო
საჯარო რეესტრის ეროვნული სააგენტო

საკადასტრო გეგმა

მიწის ნაკვეთის საკადასტრო კოდი: *03 01 22 076*
განცხადების რეგისტრაციის ნომერი: 882011037400
მიწის ნაკვეთის ფართობი: *4668* კვ.მ.
დანიშნულება: არასასოფლო-სამეურნეო
კატეგორია:
მომზადების თარიღი: 02.02.11

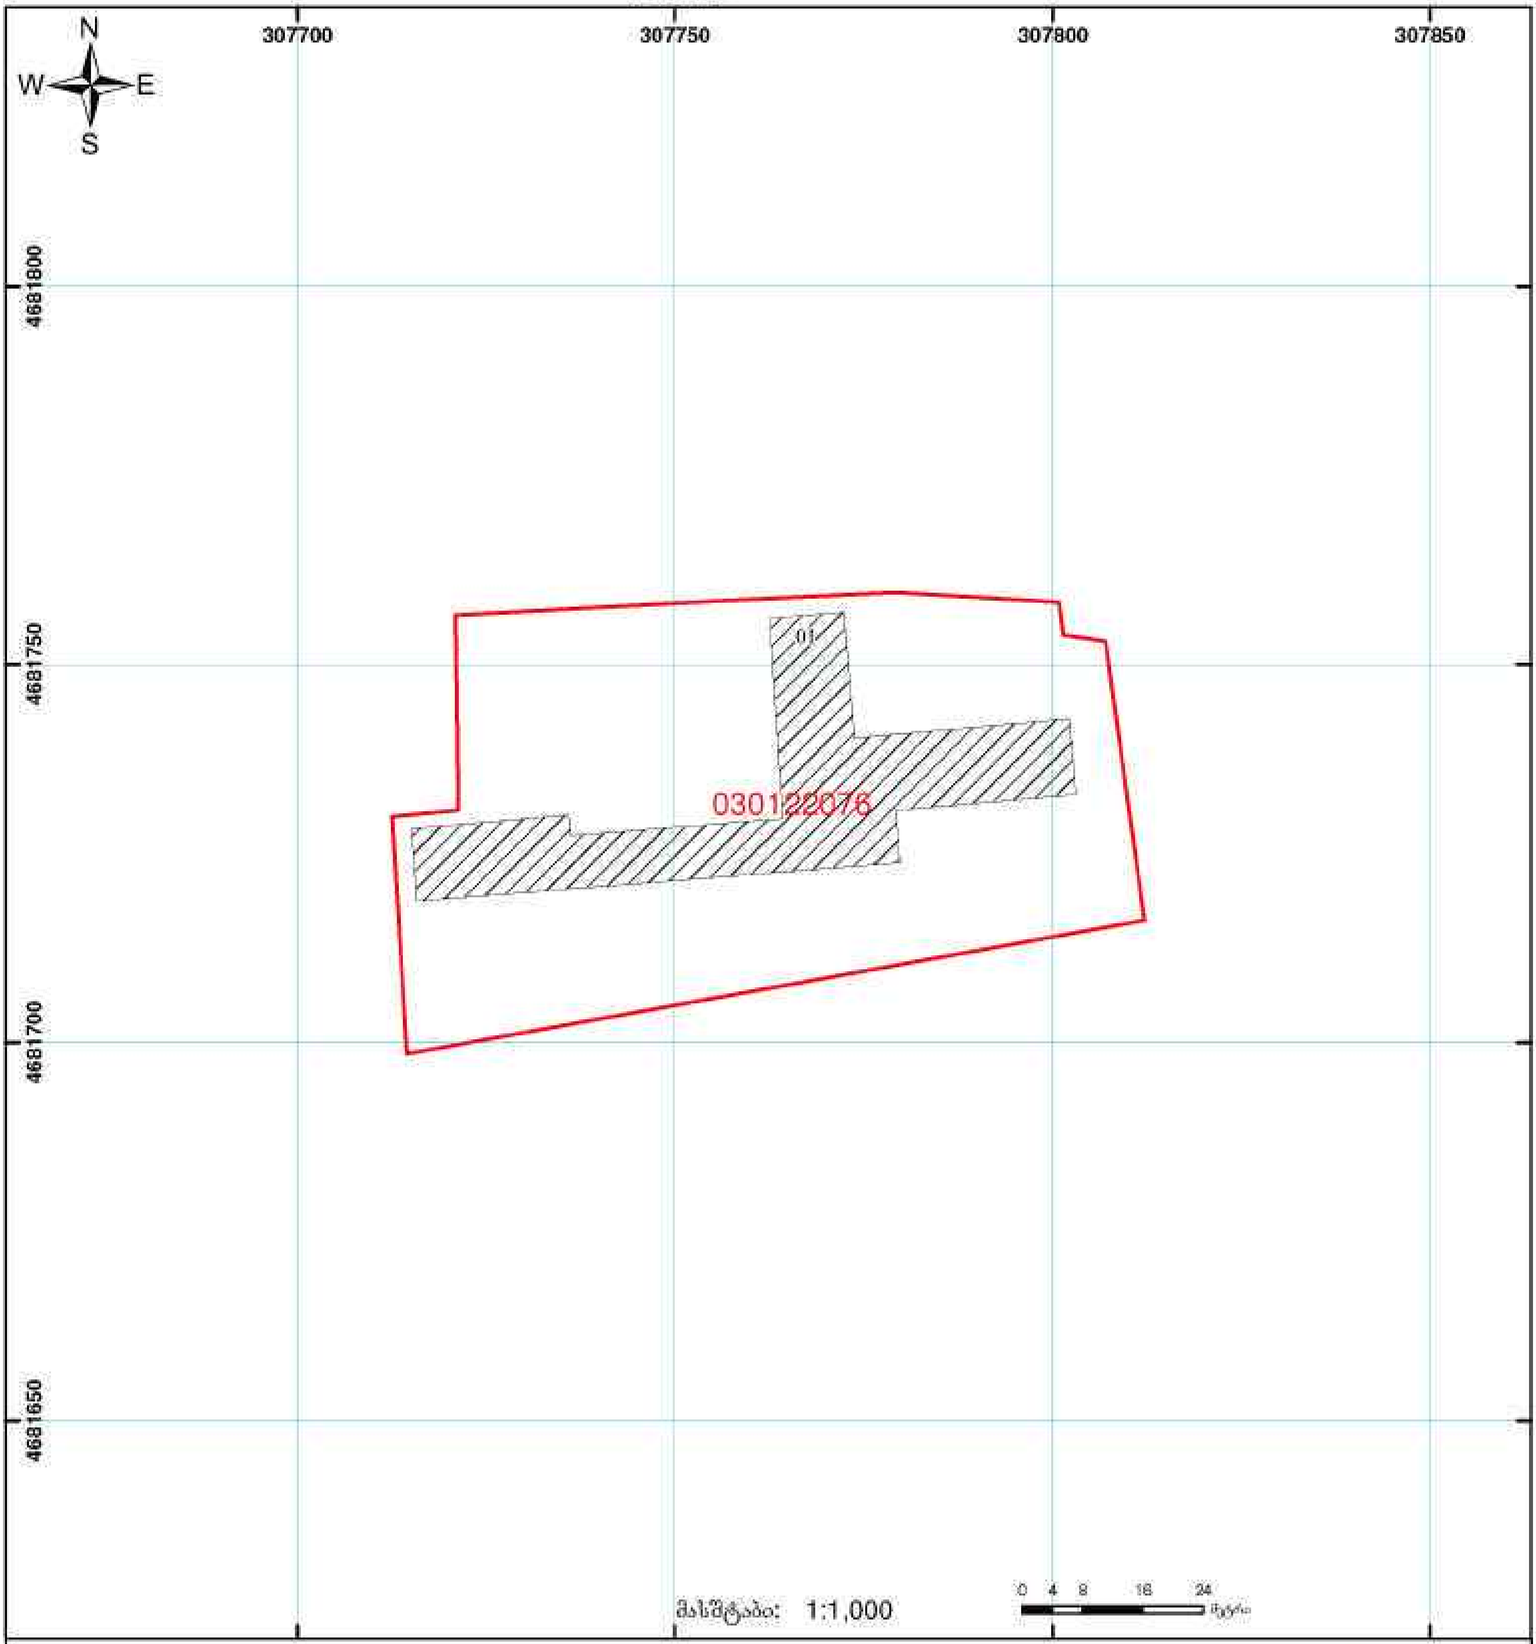

მასშტაბი: 1:1,000

შენობა-ნაგებობა, პირობითი ნომერი/სართულიანობა	ვალდებულება	საზიარო ნაგებობა	UTM (საერთაშორისო) სისტემის კოორდ.
მიწის ნაკვეთის საკადასტრო საზღვარი	მშენებარე ნაგებობა		

საჯარო რეესტრის ეროვნული სააგენტო: თბილისი 0102 წმ. ნიკოლოზის ქ. 2 ტელ: (995 32) 91 04 27; ფაქსი: (995 32) 91 03 41 www.napr.gov.ge
ქუთაისის სარეგისტრაციო სამსახური. ქუთაისი 4600 ნიჟურის მოედანი№ 3ა. ტ(8-231)4-62-55,4-40-38

ქ.ქუთაისი

№	სტრუქტურული ერთეული	პერსონა	ფართი
1	სტრუქტურული ნაწილი N1	117	1397
2	სტრუქტურული ნაწილი N2	43	593
3	სტრუქტურული ნაწილი N3	135	1392
4	სტრუქტურული ნაწილი N4	14	319
5	სტრუქტურული ნაწილი N5	29	610
6	სტრუქტურული ნაწილი N6	76	1078
7	სტრუქტურული ნაწილი N7	14	450
	ჯამი	**428**	**5839**
	შ ე ნ ი შ ვ ნ ა		
	გასათვალისწინებელია შენობაში საერთო სარგებლობის ფართები:		**ფართი**
ა)	ვესტიბიული, ტამბური, დამაკავშირებელი დერეფნები და ა.შ.	25.0%	1459.75
ბ)	კიბის უჯრედები და ლიფტები	5.0%	291.95
გ)	საკონფერენციო დარბაზი	8.0%	467.12
დ)	სპორტული დარბაზი	8.0%	467.12
ე)	საერთო სველი წერტილები	1.0%	58.39
ვ)	ცენტრალური სამზარეულო სასადილო	10.0%	583.9
ზ)	საკუჭნაოები, სხვადასხვა დამხმარე სათავსოები და ა.შ.	2.0%	116.78
	ჯამი	59.0%	**3445.01**
	შენობის სავარაუდო სასარგებლო ფართი		**9284.01**
	ერთ პერსონაზე		21.69
	ტერიტორიის კეთილმოწყობა		
	გასათვალისწინებელია ტერიტორიაზე შემდეგი ფართები:		
ა)	სარეკრიაციო ზონა	3%	278.52
ბ)	დახურული და ღია ავტო სადგომები	30%	2785.20
გ)	საერთო ავტო სამრეცხაო ასევე დამატებით საპატრულოსთვის ცალკე 2-ბოქსი	1.5%	139.26
2)	**გასათვალისწინებელია დამხმარე შენობები:**		
ა)	საქვაბე,საგენერატორო,სავენტილაციო დანადგარებისთვის	2.0%	185.68
	ტერიტორიაზე გასათვალისწინებელი ფართი	**36.5%**	**3388.66**

დანართი 1: ქ.ქუთაისი			მოცემულობა	ფართობები, კვ.მ				
სტრუქტურული ნაწილი N1 (მიდა სივრცეში იზოლირებულად დამოუკიდებელი შესასვლელით)								
N	დასახელება	პერსონალის რაოდენობა	შენიშვნა	ფართობები, კვ.მ				ჯამური ფართი, კვ.მ
ადმინისტრაცია								
1	ხელმძღვანელი	1	სამუშაო ოთახი,სამდივნო,მოსასვენებელი, სველი წერტილები	სამუშაო ოთახი	სამდივნო	სველი წერტილი	მოსასვენ. სამზარეულო ცალკე მაგიდა	73
				30	15	4	24	
2	მოადგილე	3	სამუშაო ოთახი,სამდივნო,მოსასვენებელი, სველი წერტილები	სამუშაო ოთახი	სამდივნო	სველი წერტილი	მოსასვენ. სამზარეულო ცალკე მაგიდა	159
				75		12	72	
3	თანაშემწე	1	სამუშაო ოთახი	სამუშაო ოთახი	სამდივნო	სველი წერტილი	მოსასვენ.	20
				20	0	0	0	
სამსახური								
1	თანამშრომელი	2	ერთ გამოყოფილ სივრცეში	სამუშაო ოთახი				65
2	თანამშრომელი	10		65				
3			არქივის ოთახი	15				15
4			საიდუმლო არქივის ოთახი	15				15
სამსახური								
1	ხელმძღვანელი	1	სამუშაო ოთახი	სამუშაო ოთახი	სამდივნო	სველი წერტილი	მოსასვენ.	90
				20				
2	თანაშემწე	3	ერთ გამოყოფილ სივრცეში	60				
	თანაშემწე	8						
3	არქივის ოთახი			10				
სამსახური								
1	ხელმძღვანელი	1	სამუშაო ოთახი	სამუშაო ოთახი	სამდივნო	სველი წერტილი	მოსასვენ.	20
				20	0	0	0	
სამსახური								
1	თანამშრომელი	1	ერთ გამოყოფილ სივრცეში	სამუშაო ოთახი	სამდივნო	სველი წერტილი	მოსასვენ.	25
2	თანამშრომელი	1		**25**				
3	თანამშრომელი	3						
სამსახური								
1	თანამშრომელი	1	სამუშაო ოთახი	სამუშაო ოთახი	სამდივნო	სველი წერტილი	მოსასვენ.	157
				17				
2	საწყობი	0		140				
სამსახური								
1	თანამშრომელი	1	ერთ გამოყოფილ სივრცეში	სამუშაო ოთახი	სამდივნო	სველი წერტილი	მოსასვენ.	18
2	თანამშრომელი	1		18				
სამსახური								
1	თანამშრომელი	1	ერთ გამოყოფილ სივრცეში	სამუშაო ოთახი	სამდივნო	სველი წერტილი	მოსასვენ.	25
2	თანამშრომელი	1		25				
3	თანამშრომელი	3						
სამსახური								
1	თანამშრომელი	1		სამუშაო ოთახი	სამდივნო	სველი წერტილი	მოსასვენ.	

2	თანამშრომელი	1	ერთ გამოყოფილ სივრცეში	35				35
3	თანამშრომელი	4						
4	თანამშრომელი	1						
5	თანამშრომელი	0						
სამსახური								
1	თანამშრომელი	1	სამუშაო ოთახი	სამუშაო ოთახი	სამზარეულო	სველი წერტილი	მოსასვენ.	17
				17				
2	საიარაღო			საწყობი				
				40				40
სამსახური								
1	თანამშრომელი	0	საკუჭნაო ოთახი	საკუჭნაო	სამზარეულო	სველი წერტილი	მოსასვენ.	8
				8				
სამსახური								
1	თანამშრომელი	1	სამუშაო ოთახი,მოსასვენებელი, სველი წერტილები	სამუშაო ოთახი	სამზარეულო	სველი წერტილი	მოსასვენ.	121
				25		4	12	
2	თანამშრომელი	7	ერთ გამოყოფილ სივრცეში	80				
3	თანამშრომელი	9						
სამსახური								
1	ხელმძღვანელი	1	სამუშაო ოთახი,მოსასვენებელი, სველი წერტილები	სამუშაო ოთახი	სამზარეულო	სველი წერტილი	მოსასვენ.	221
				25		4	12	
2	თანამშრომელი	7	ერთ გამოყოფილ სივრცეში	180				
3	თანამშრომელი	26						
4	თანამშრომელი	3						
სამსახური								
1	თანამშრომელი	4	ერთ გამოყოფილ სივრცეში	22.8				22.8
სამსახური								
1	თანამშრომელი	2	სამუშაო ოთახი	სამუშაო ოთახი	სამზარეულო	სველი წერტილი	მოსასვენ.	35
				20				
			სერვერის ოთახი	15				
სამსახური								
1	თანამშრომელი	6	სამუშაო ოთახი	34.2				34.2
სამორიგეო								
1	სამორიგეო			სამუშაო ოთახი	სამზარეულო	სველი წერტილი	მოსასვენ.	54
				15				
2	სამუშაო ოთახი			12				
3	მოსასვენებელი			12				
4	საიარაღო			15				
დამხმარე ფართები								
1	3-დასაჯდომი ამოსაცნობი ოთახი			42				42
2	ნივთმტკიცების ოთახი			60				60
3	თანამშრომლებისთვის სველი წერტილები							
4	სველი წერტილი სამხაშით ქალთა		სველი წერტილი 2ც. / სამხაშე-1ც. (გასახდელი)			10		25
5	სველი წერტილი სამხაშით მამაკაცთა		სველი წერტილი 2ც. / სამხაშე-2ც. (გასახდელი)			15		
ჯამი		117						1397

დანართი 1: ქ.ქუთაისი		მოცემულობა		ფართობები, კვ.მ				
სტრუქტურული ნაწილი N2 (შიდა სივრცეში იზოლირებულად დამოუკიდებელი შესასვლელით)								
N	დასახელება	პერსონალის რაოდენობა	შენიშვნა	ფართობები, კვ.მ				ჯამური ფართი, კვ.მ
ადმინისტრაცია								
1	ხელმძღვანელი	1	სამუშაო ოთახი,სამდივნო,მოსასვენებელი, სველი წერტილები	სამუშაო ოთახი	სამდივნო	სველი წერტილი	მოსასვენ. სამზარეულო ბლოკ-ბუფეტი	73
				30	15	4	24	
2	მოადგილე	2	სამუშაო ოთახი,სამდივნო,მოსასვენებელი, სველი წერტილები	სამუშაო ოთახი	სამდივნო	სველი წერტილი	მოსასვენ. სამზარეულო ბლოკ-ბუფეტი	106
				50		8	48	
სამსახური								
1	თანამშრომელი	1	ერთ გამოყოფილ სივრცეში	სამუშაო ოთახი				35
2	თანამშრომელი	5		35				
სამსახური								
1	თანამშრომელი	2	ერთ გამოყოფილ სივრცეში	სამუშაო ოთახი	სამდივნო	სველი წერტილი	მოსასვენ.	65
2	თანამშრომელი	9		65	0	0	0	
სამსახური								
1	თანამშრომელი	1	ერთ გამოყოფილ სივრცეში	სამუშაო ოთახი	სამდივნო	სველი წერტილი	მოსასვენ.	120
2	თანამშრომელი	5		120				
3	თანამშრომელი	13						
4	თანამშრომელი	1						
სამსახური								
1	თანამშრომელი	3		სამუშაო ოთახი	სამდივნო	სველი წერტილი	მოსასვენ.	25
				25				
სამორიგეო								
1	სამორიგეო			სამუშაო ოთახი	სამდივნო	სველი წერტილი	მოსასვენ.	56
				17				
2	სამუშაო ოთახი			12				
3	მოსასვენებელი			12				
4	საიარაღო			15				
დამხმარე ფართები								
1	2-დასაკეთი ამოსაცნობი ოთახი			28				28
2	ნივთმტკიცების ოთახი			60				60
3	თანამშრომლებისთვის სველი წერტილები							
4	სველი წერტილი საშხაპით ქალთა		სველი წერტილი 2ც. / საშხაპე-1ც. (გასახდელი)			10		25
5	სველი წერტილი საშხაპით მამაკაცთა		სველი წერტილი 2ც. / საშხაპე-2ც. (გასახდელი)			15		
ჯამი		43						593

დანართი 1: ქ.ქუთაისი			მოცემულობა	ფართობები, კვ.მ				
სტრუქტურული ნაწილი N3 (დამოუკიდებელი შესასვლელით)								
N	დასახელება	პერსონალის რაოდენობა	შენიშვნა	ფართობები, კვ.მ				ჯამური ფართი, კვ.მ
ადმინისტრაცია								
1	ხელმძღვანელი	1	სამუშაო ოთახი,სამდივნო,მოსასვენებელი, სველი წერტილები	სამუშაო ოთახი	სამდივნო	სველი წერტილი	მოსასვენ.	61
				30	15	4	12	
სამსახური								
1	თანამშრომელი	5	სამუშაო ოთახი	სამუშაო ოთახი	სამდივნო	სველი წერტილი	მოსასვენ.	30
				30				
სამსახური								
1	ხელმძღვანელი	1	სამუშაო ოთახი	სამუშაო ოთახი	სამდივნო	სველი წერტილი	მოსასვენ.	76
				25	0	4	12	
2	თანამშრომელი	6	ერთ გამოყოფილ სივრცეში	35				
სამორიგეო (სულ 10-თანამშრომელი მორიგეობა ორც ცვლაში)								
1	ხელმძღვანელი	1	სამუშაო ოთახი	სამუშაო ოთახი	სამდივნო	სველი წერტილი	მოსასვენ.	60
				20				
2	თანამშრომელი	2	ერთ გამოყოფილ სივრცეში	20				
3	თანამშრომელი	2	ერთ გამოყოფილ სივრცეში	20				
სამსახური								
1	თანამშრომელი	3	ერთ გამოყოფილ სივრცეში	სამუშაო ოთახი	სამდივნო	სველი წერტილი	მოსასვენ.	42
				25				
2	არქივი		არქივის ოთახი	17				
სამსახური								
1	თანამშრომელი	8	სამუშაო ოთახი	სამუშაო ოთახი	სამდივნო	სველი წერტილი	მოსასვენ.	110
				50				
2	საწყობი		საწყობის ოთახი (ორნაწილიანი)	60				
სამსახური								
1	ხელმძღვანელი	1	სამუშაო ოთახი	სამუშაო ოთახი	სამდივნო	სველი წერტილი	მოსასვენ.	90
				20				
2	თანამშრომელი	12	ერთ გამოყოფილ სივრცეში	70				
სამსახური								
1	ხელმძღვანელი	1	სამუშაო ოთახი	სამუშაო ოთახი	სამდივნო	სველი წერტილი	მოსასვენ.	20
				20				
სამსახური								
1	თანამშრომელი -2		სამუშაო ოთახი	სამუშაო ოთახი	სამდივნო	სველი წერტილი	მოსასვენ.	25
				25				
სამსახური								

1	ხელმძღვანელი	1	სამუშაო ოთახი,სამდივნო,მოსასვენებელი, სველი წერტილები	სამუშაო ოთახი	სამდივნო	სველი წერტილი	მოსასვენ.	41
				25		4	12	
2	მოადგილე	1	სამუშაო ოთახი,სამდივნო,მოსასვენებელი, სველი წერტილები	სამუშაო ოთახი	სამდივნო	სველი წერტილი	მოსასვენ.	41
				25		4	12	
3	თანამშრომელი	**3**	ერთ გამოყოფილ სივრცეში	35				35
4	თანამშრომელი	**3**						
4	თანამშრომლები		მოსასვენებელი 16-თანამშრომელზე				**65**	65
5	საკლასო ოთახის ტიპის სათათბირო	**79**	79-თანამშრომელზე გათვლილი	**160**				160
სასტუმროს ტიპის მოწყობის სივრცე								
1	სასტუმრო ნომერი-10		ტამბური,სასტუმრო ოთახი,სველი წერტილი,საძინებელი	ტამბური	სასტუმრო ოთახი	სველი წერტილი	საძინებელი	
				40	200	40	150	430
2	სამზარეულო სასადილო			სასადილო	სამზარეულო	სველი წერტილი		
				25	15	4		44
3	საშრობი ოთახი			ოთახი				
				15				15
4	პერსონალის ოთახი	**5**		20				20
დამხმარე სივრცეები								
1	სველი წერტილი ქალთა საშხაპე		სველი წერტილი 2ც. საშხაპე 2ც (გასახდელი)			12		**27**
2	სველი წერტილი მამაკაცთა საშხაპე		სველი წერტილი 3ც. საშხაპე 3ც (გასახდელი)			15		
ჯამი		**135**						**1392**

დანართი 1: ქ.ქუთაისი			მოცემულობა	ფართობები, კვ.მ				
სტრუქტურული ნაწილი №4 (დამოუკიდებელი შესასვლელით)								
N	დასახელება	პერსონალის რაოდენობა	შენიშვნა	ფართობები, კვ.მ				ჯამური ფართი, კვ.მ
ადმინისტრაცია								
1	ხელმძღვანელი	1	სამუშაო ოთახი,სამდივნო,მოსასვენებელი, სველი წერტილები	სამუშაო ოთახი	სამდივნო	სველი წერტილი	მოსასვენ.	
				30	15	4	12	61
სამსახური								
1	თანამშრომელი	1	სამუშაო ოთახი	სამუშაო ოთახი				
				20				20
სამსახური								
1	ხელმძღვანელი	1	სამუშაო ოთახი	სამუშაო ოთახი	სამდივნო	სველი წერტილი	მოსასვენ.	
				20	0	0	0	45
2	თანამშრომელი	4	ერთ გამოყოფილ სივრცეში	25				
სამსახური								
1	ხელმძღვანელი	1	სამუშაო ოთახი	სამუშაო ოთახი	სამდივნო	სველი წერტილი	მოსასვენ.	
				20				55
2	თანამშრომელი	6	ერთ გამოყოფილ სივრცეში	35				
დამხმარე ფართები								
1	2-დასა კითხ ამოსაცნობი ოთახი			**28**				28
2	საერთო მოსასვენებელი		12-თანამშრომელზე	**48**				48
3	სამზარეულო		8-თანამშრომელზე	**32**				32
4	სველი წერტილი საშხაპით ქალთა		სველი წერტილი 2ც. / საშხაპე-2ც. (გასახდელით)			**15**		15
5	სველი წერტილი საშხაპით მამაკაცთა		სველი წერტილი 2ც. / საშხაპე-2ც. (გასახდელით)			**15**		15
ჯამი		**14**						**319**

დანართი 1: ქ.ქუთაისი			მოცემულობა	ფართობები, კვ.მ				
სტრუქტურული ნაწილი N5 (დამოუკიდებელი შესასვლელით)								
N	დასახელება	პერსონალის რაოდენობა	შენიშვნა	ფართობები, კვ.მ				ჯამური ფართი, კვ.მ
ადმინისტრაცია								
1	სამსახურის უფროსი	1	სამუშაო ოთახი, მოსასვენებელი, სველი წერტილები	სამუშაო ოთახი	სამდივნო	სველი წერტილი	მოსასვენ.	46
				30		4	12	
2	მოადგილე	1	სამუშაო ოთახი	სამუშაო ოთახი	სამდივნო	სველი წერტილი	მოსასვენ.	25
				25				
სამსახური								
1	წამყვანი სპეციალისტი	1	სამუშაო ოთახი	სამუშაო ოთახი				56
				20				
			არქივი	18				
			ნივთმტკიცების გაცემისა და მიღების ოთახი	18				
სამსახური								
1	მთავარი ექსპერტი	2	ერთ გამოყოფილ სივრცეში	სამუშაო ოთახი	სამდივნო	სველი წერტილი	მოსასვენ.	20
				20				
სამსახური								
1	მთავარი ექსპერტი	2	ერთ გამოყოფილ სივრცეში	სამუშაო ოთახი	სამდივნო	სველი წერტილი	მოსასვენ.	20
				20				
სამსახური								
1	ტრასოლოგიურის მთავარი ექსპერტი	2	ერთ გამოყოფილ სივრცეში	სამუშაო ოთახი	სამდივნო	სველი წერტილი	მოსასვენ.	40
2	სახანძროს მთავარი ექსპერტი	1		20				
			ლაბორატორია	20				
სამსახური								
1	მთავარი ექსპერტი	3	ერთ გამოყოფილ სივრცეში	სამუშაო ოთახი	სამდივნო	სველი წერტილი	მოსასვენ.	45
				20				
			ტირი (გაბ.ზომებით 3,000 X 7,000)	25				
სამსახური								
1	მთავარი ექსპერტი	2	ერთ გამოყოფილ სივრცეში	სამუშაო ოთახი	სამდივნო	სველი წერტილი	მოსასვენ.	90
				20				
			ქიმიის ლაბორატორია	40				
			ქრომატოგრაფიის ოთახი	30				
სამსახური								
1	უფროსი ექსპერტი	1	ერთ გამოყოფილ სივრცეში	სამუშაო ოთახი	სამდივნო	სველი წერტილი	მოსასვენ.	83
	მთავარი ექსპერტი (ექიმი ნარკოლოგი)	4		40		4	20	
	ექსპერტი	3						
			მოსაცდელი სივრცე	15				
			სველი წერტილი 1-ქალი, 1-კაცი			4		
სამსახური								
1	მთავარი ექსპექრტი	1	ერთ გამოყოფილ სივრცეში	სამუშაო ოთახი	სამდივნო	სველი წერტილი	მოსასვენ.	51
2	უფროსი ექსპერტი	3		35			16	
3	ექსპერტი	2						
დამხმარე ფართები								
1	გასახდელი		ფორმის გამოსაცვლელი	**30**				**30**
2	სამზარეულო		8-თანამშრომელზე	**32**				104
3	სველი წერტილი საშხაპით ქალთა		სველი წერტილი 2ც. / საშხაპე-2ც. (გასახდელი)			**15**		
4	სველი წერტილი საშხაპით მამაკაცთა		სველი წერტილი 2ც. / საშხაპე-2ც. (გასახდელი)			**15**		
5	საწყობი (საკანცელარიო)			17				
6	საწყობი (სამეურნეო)			25				
ჯამი		**29**						**610**

დანართი 1: ქ.ქუთაისი		მოცემულობა		ფართობები, კვ.მ				
სტრუქტურული ნაწილი N6 (ცალკე შესასვლელი ცენტრალური მხრიდან)								
N	დასახელება	პერსონალის რაოდენობა	შენიშვნა	ფართობები, კვ.მ				ჯამური ფართი, კვ.მ
				სამუშაო ოთახი	სამდივნო	სველი წერტილი	მოსასვენ.	
ადმინისტრაცია								
1	ხელმძღვანელი	1	სამუშაო ოთახი, მოსასვენებელი, სველი წერტილები	30		4	12	46
2	მოადგილე	1	სამუშაო ოთახი, მოსასვენებელი, სველი წერტილები	25		4	12	41
სამსახური								
1	თანამშრომელი	1	სამუშაო ოთახი	20				37
	თანამშრომელი	1	არქივის ოთახი	17				
სამსახური								
1	თანამშრომელი	2	ერთ გამოყოფილ სივრცეში	20				20
სამსახური								
1	თანამშრომელი	4	ერთ გამოყოფილ სივრცეში	35				35
სამსახური								
1	უფროსი	1	სამუშაო ოთახი	20				40
2	მოადგილე	1	სამუშაო ოთახი	20				
სამსახური								
1	თანამშრომელი	1	სამუშაო ოთახი	20				20
სამსახური								
1	თანამშრომელი	3	ერთ გამოყოფილ სივრცეში	20				20
სამსახური								
1	თანამშრომელი	7	ერთ გამოყოფილ სივრცეში	35				35
სამსახური								
1	თანამშრომელი	7	ერთ გამოყოფილ სივრცეში	40		4	28	72
სამსახური								
1	თანამშრომელი	2	სამუშაო ოთახი	17				117
			სასაწყობო სივრცე	100				

სამსახური								
1	თანამშრომელი	4	სამუშაო ოთახი	სამუშაო ოთახი	სამდივნო	სველი წერტილი	მოსასვენ.	**62**
				20			12	
			შეიარაღების ოთახი (საიარაღო)	30				
დამხმარე სივრცეები								
1	დამლაგებელი	2	საკუჭნაო	8				**8**
2	სამზარეულო		სივრცე გათვლილი 10-თანამშრომელზე	30				**30**
3	საკონფერენციო დარბაზი		(საკლასო ოთახის ტიპის)	160				**160**
4	სველი წერტილი ქალთა		სველი წერტილი 2ც.			10		**20**
5	სველი წერტილი მამაკაცთა		სველი წერტილი 2ც.			10		
დანაყოფი								
1	ხელმძღვანელი	1	სამუშაო ოთახი	სამუშაო ოთახი	სამდივნო	სველი წერტილი	მოსასვენ.	**20**
				20				
1	თანამშრომელი	10	ერთ გამოყოფილ სივრცეში	სამუშაო ოთახი	სამდივნო	სველი წერტილი	მოსასვენ.	**60**
				60				
სამსახური								
1	თანამშრომელი	1	სამუშაო ოთახი	სამუშაო ოთახი	სამდივნო	სველი წერტილი	მოსასვენ.	**20**
				20				
სამსახური								
1	თანამშრომელი	10	მოსასვენებელი	სამუშაო ოთახი	სამდივნო	სველი წერტილი	მოსასვენ.	**30**
							30	
დამხმარე სივრცეები								
1	სველი წერტილი ქალთა		სველი წერტილი 2ც.			10		**25**
2	სველი წერტილი მამაკაცთა საშხაპე		სველი წერტილი 2ც. საშხაპე 2ც			15		
დანაყოფი								
1	ხელმძღვანელი	1	სამუშაო ოთახი	სამუშაო ოთახი	სამდივნო	სველი წერტილი	მოსასვენ.	
				20				**20**
2	მოადგილე	1	სამუშაო ოთახი	სამუშაო ოთახი	სამდივნო	სველი წერტილი	მოსასვენ.	
				20				**20**
დანაყოფი								
1	ხელმძღვანელი	1	სამუშაო ოთახი	სამუშაო ოთახი	სამდივნო	სველი წერტილი	მოსასვენ.	
				20				**20**
2	თანამშრომელი	**13**	ერთ გამოყოფილ სივრცეში	75				75
დამხმარე სივრცეები								
1	სველი წერტილი ქალთა საშხაპე		სველი წერტილი 2ც. საშხაპე 1ც (გასახდელი)			10		**25**
2	სველი წერტილი მამაკაცთა საშხაპე		სველი წერტილი 2ც. საშხაპე 2ც (გასახდელი)			15		
ჯამი		**76**						**1078**

დანართი 1: ქ.ქუთაისი		მოცემულობა		ფართობები, კვ.მ				
სტრუქტურული დანაყოფი N7 (დამოუკიდებელი შესასვლელით I-სართულზე)								
N	დასახელება	პერსონალის რაოდენობა	შენიშვნა	ფართობები, კვ.მ				ჯამური ფართი, კვ.მ
ადმინისტრაცია								
1	ხელმძღვანელი	1	სამუშაო ოთახი,მოსასვენებელი, სველი წერტილები	სამუშაო ოთახი	სამდივნო	სველი წერტილი	მოსასვენ.	71
				30		4	12	
2	ხელმძღვანელის მოადგილე	1	სამუშაო ოთახი	25				
სამსახური								
1	თანამშრომელი	1	სამუშაო ოთახი	სამუშაო ოთახი				35
				20				
			არქივი	15				
მორიგე თანამშრომლები								
1	თანამშრომელი (ორ ცვლაში)	10	სამუშაო ოთახი (სამორიგეო)	სამუშაო ოთახი	სამდივნო	სველი წერტილი	მოსასვენ.	47
				30				
	მოსასვენებელი		მოსასვენებელი				17	
თანამშრომელი								
1	თანამშრომელი	1	საკუჭნაო	სამუშაო ოთახი	სამდივნო	სველი წერტილი	მოსასვენ.	5
				5				
დამხმარე სივრცეები								
1	1-დასაკითხ ამოსაცნობი ოთახი			14				14
2	3-დასაკითხი ოთახი			36				36
3	სამზარეულო		5-თანამშრომელზე	15				15
4	თანამშომლებისთვის სველი წერტილები							
	სველი წერტილი სამხაპით ქალთა		სველი წერტილი 1ც. / სამხაპე-1ც. (გასახდელი)			8		16
	სველი წერტილი სამხაპით მამაკაცთა		სველი წერტილი 1ც. / სამხაპე-1ც. (გასახდელი)			8		
5	საწყობი		(სამეურნეო)	15				15
დროებითი მოთავსების საკნები და მათი დამხმარე ფართები								
1	დროებითი მოთავსების საკანი		9-საკანი, თითოეულში გათვალისწინებულია 2-ცალი ორსართულიანი საწოლი და შესაბამისი წესით განთავსებული სველი წერტილით	**126**				**126**
2	სასეირნო ზონა			35				35
3	გაჩხრეკების ზონა			27				27
4	სამხაპე		ორი დამოუკიდებელი			8		8
ჯამი		**14**						450