







1111111111


POLICE

ტერიტორიის კეთილმოწყობის გეგმა

ბამსხუდის კუთხე

ბაბარინის მოედანი

ბამსხუდის კუთხე

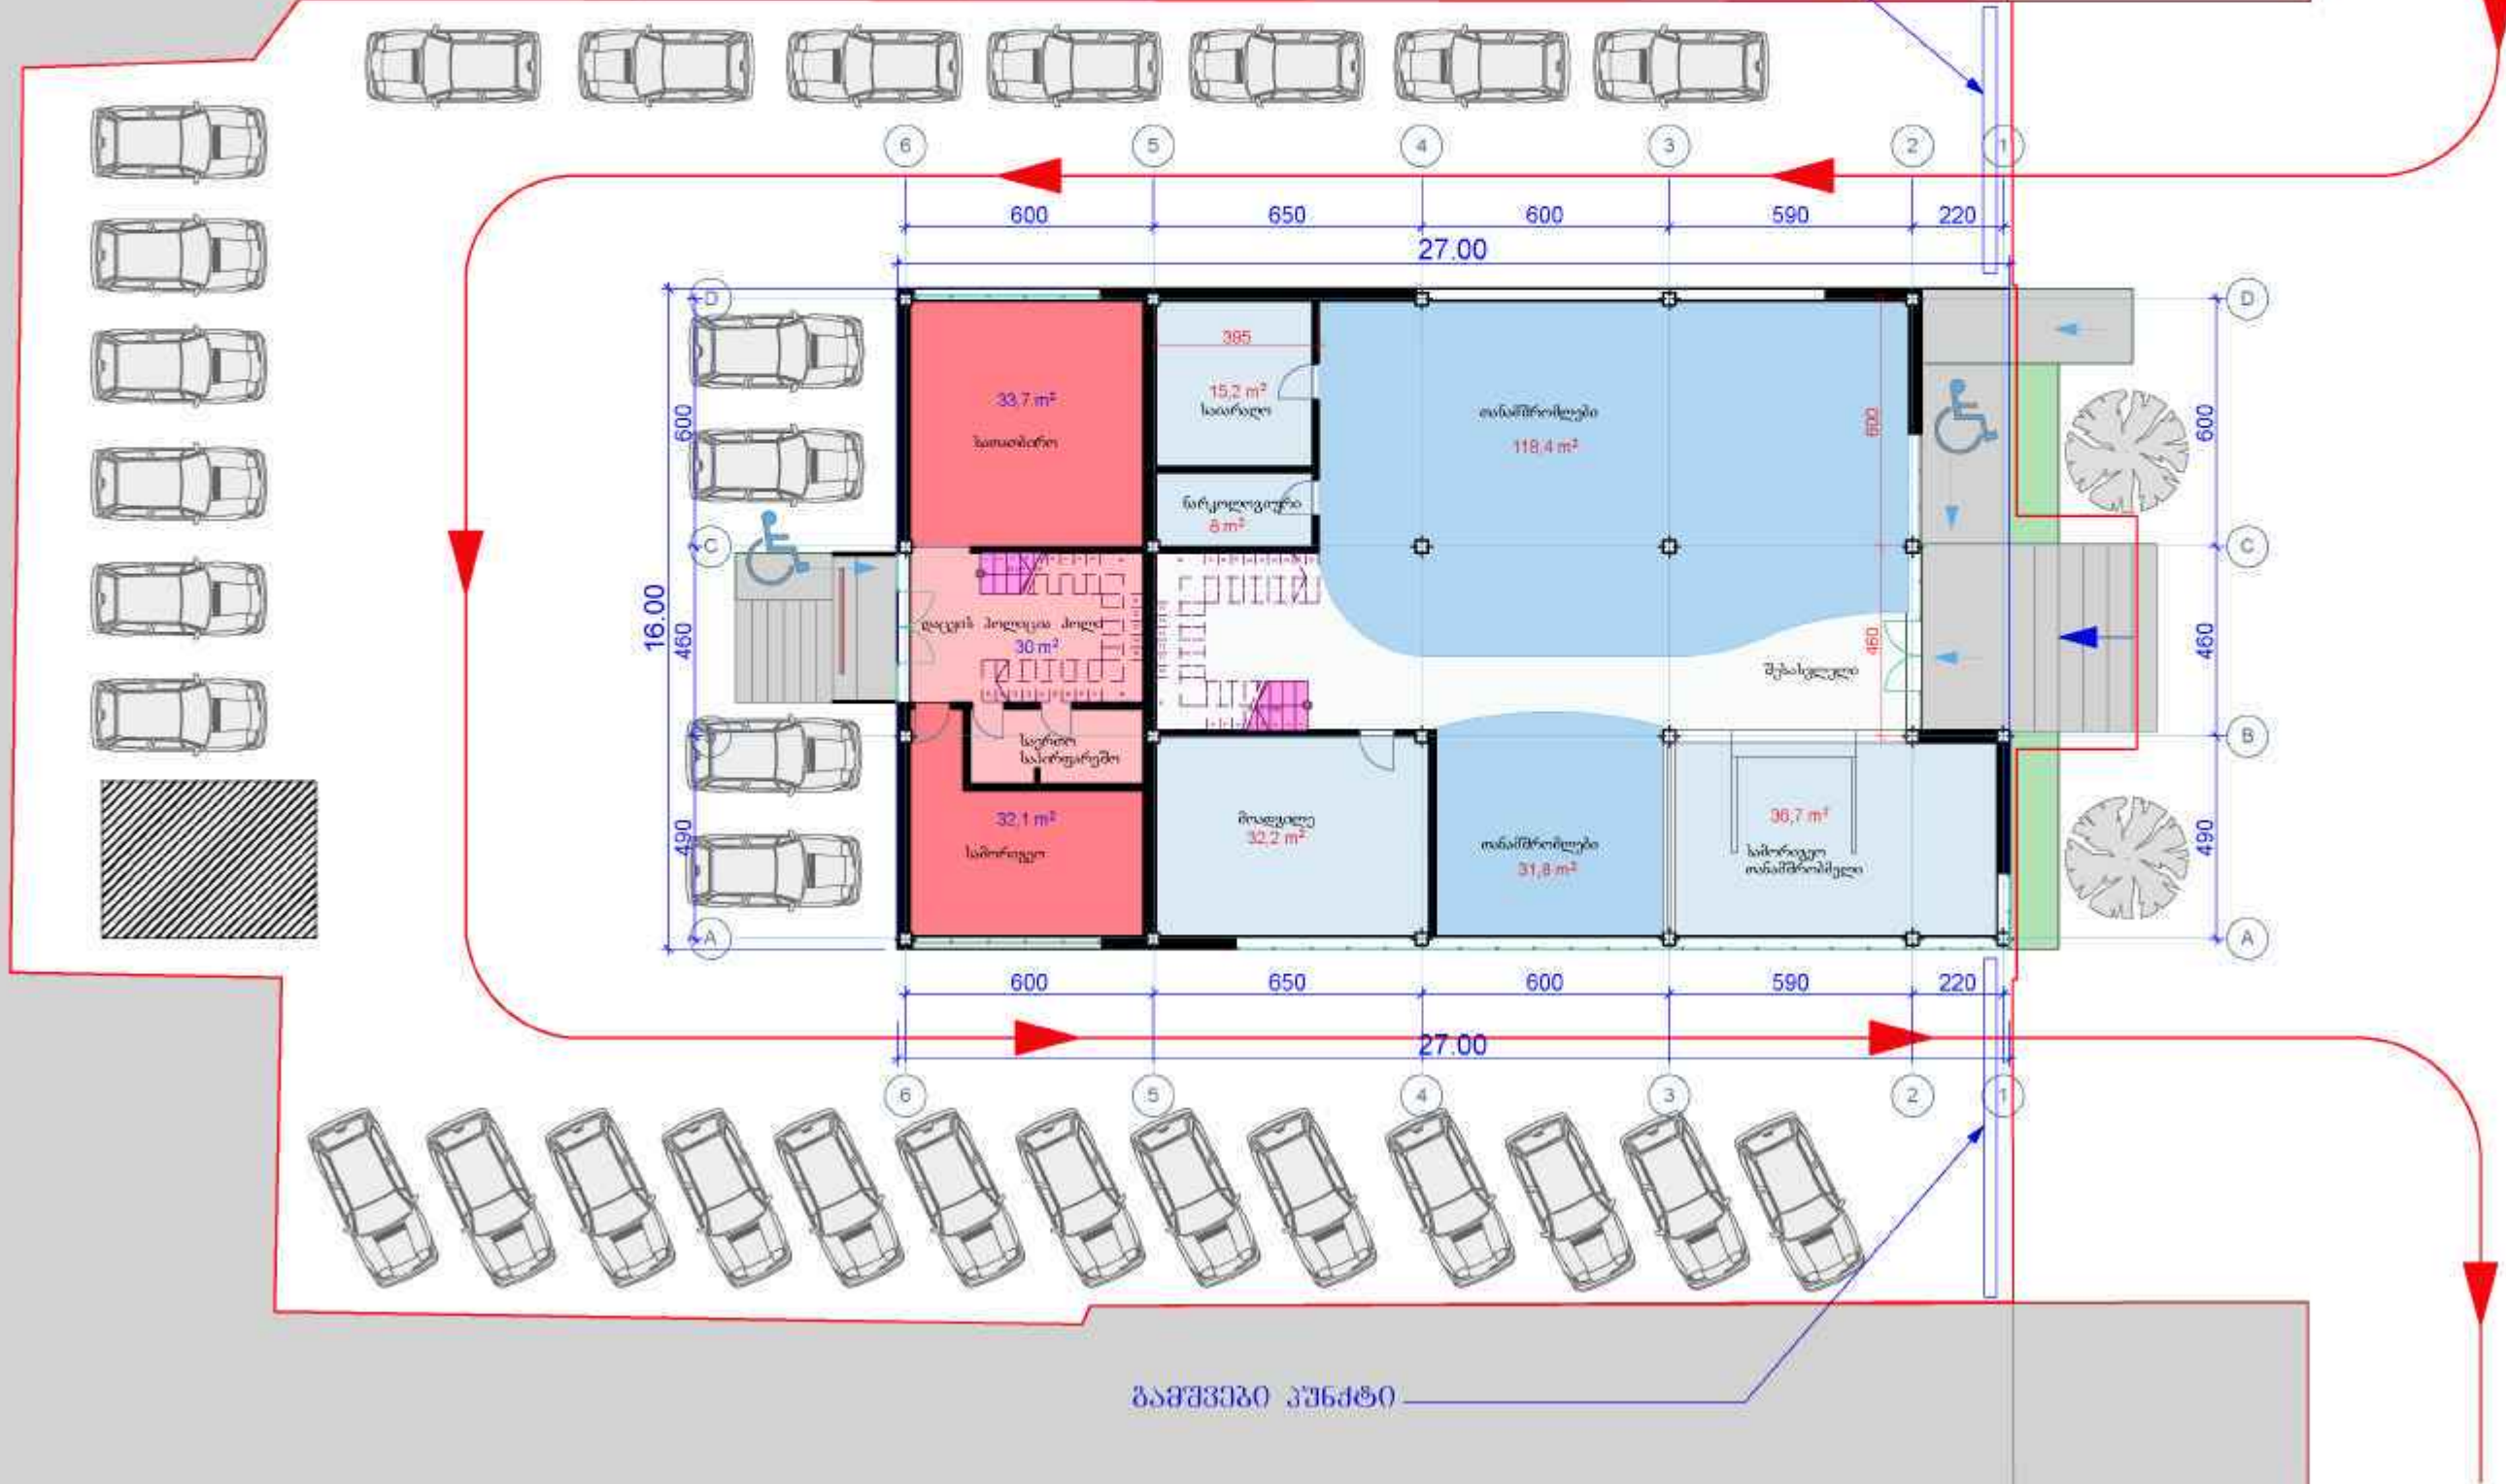


სარდაფის სართული მაშტაბი 1:100



პირველი სართული
მაშტაბი 1:150

გამზავნი კონსტრუქცი

გაბარინის მოქმადნი

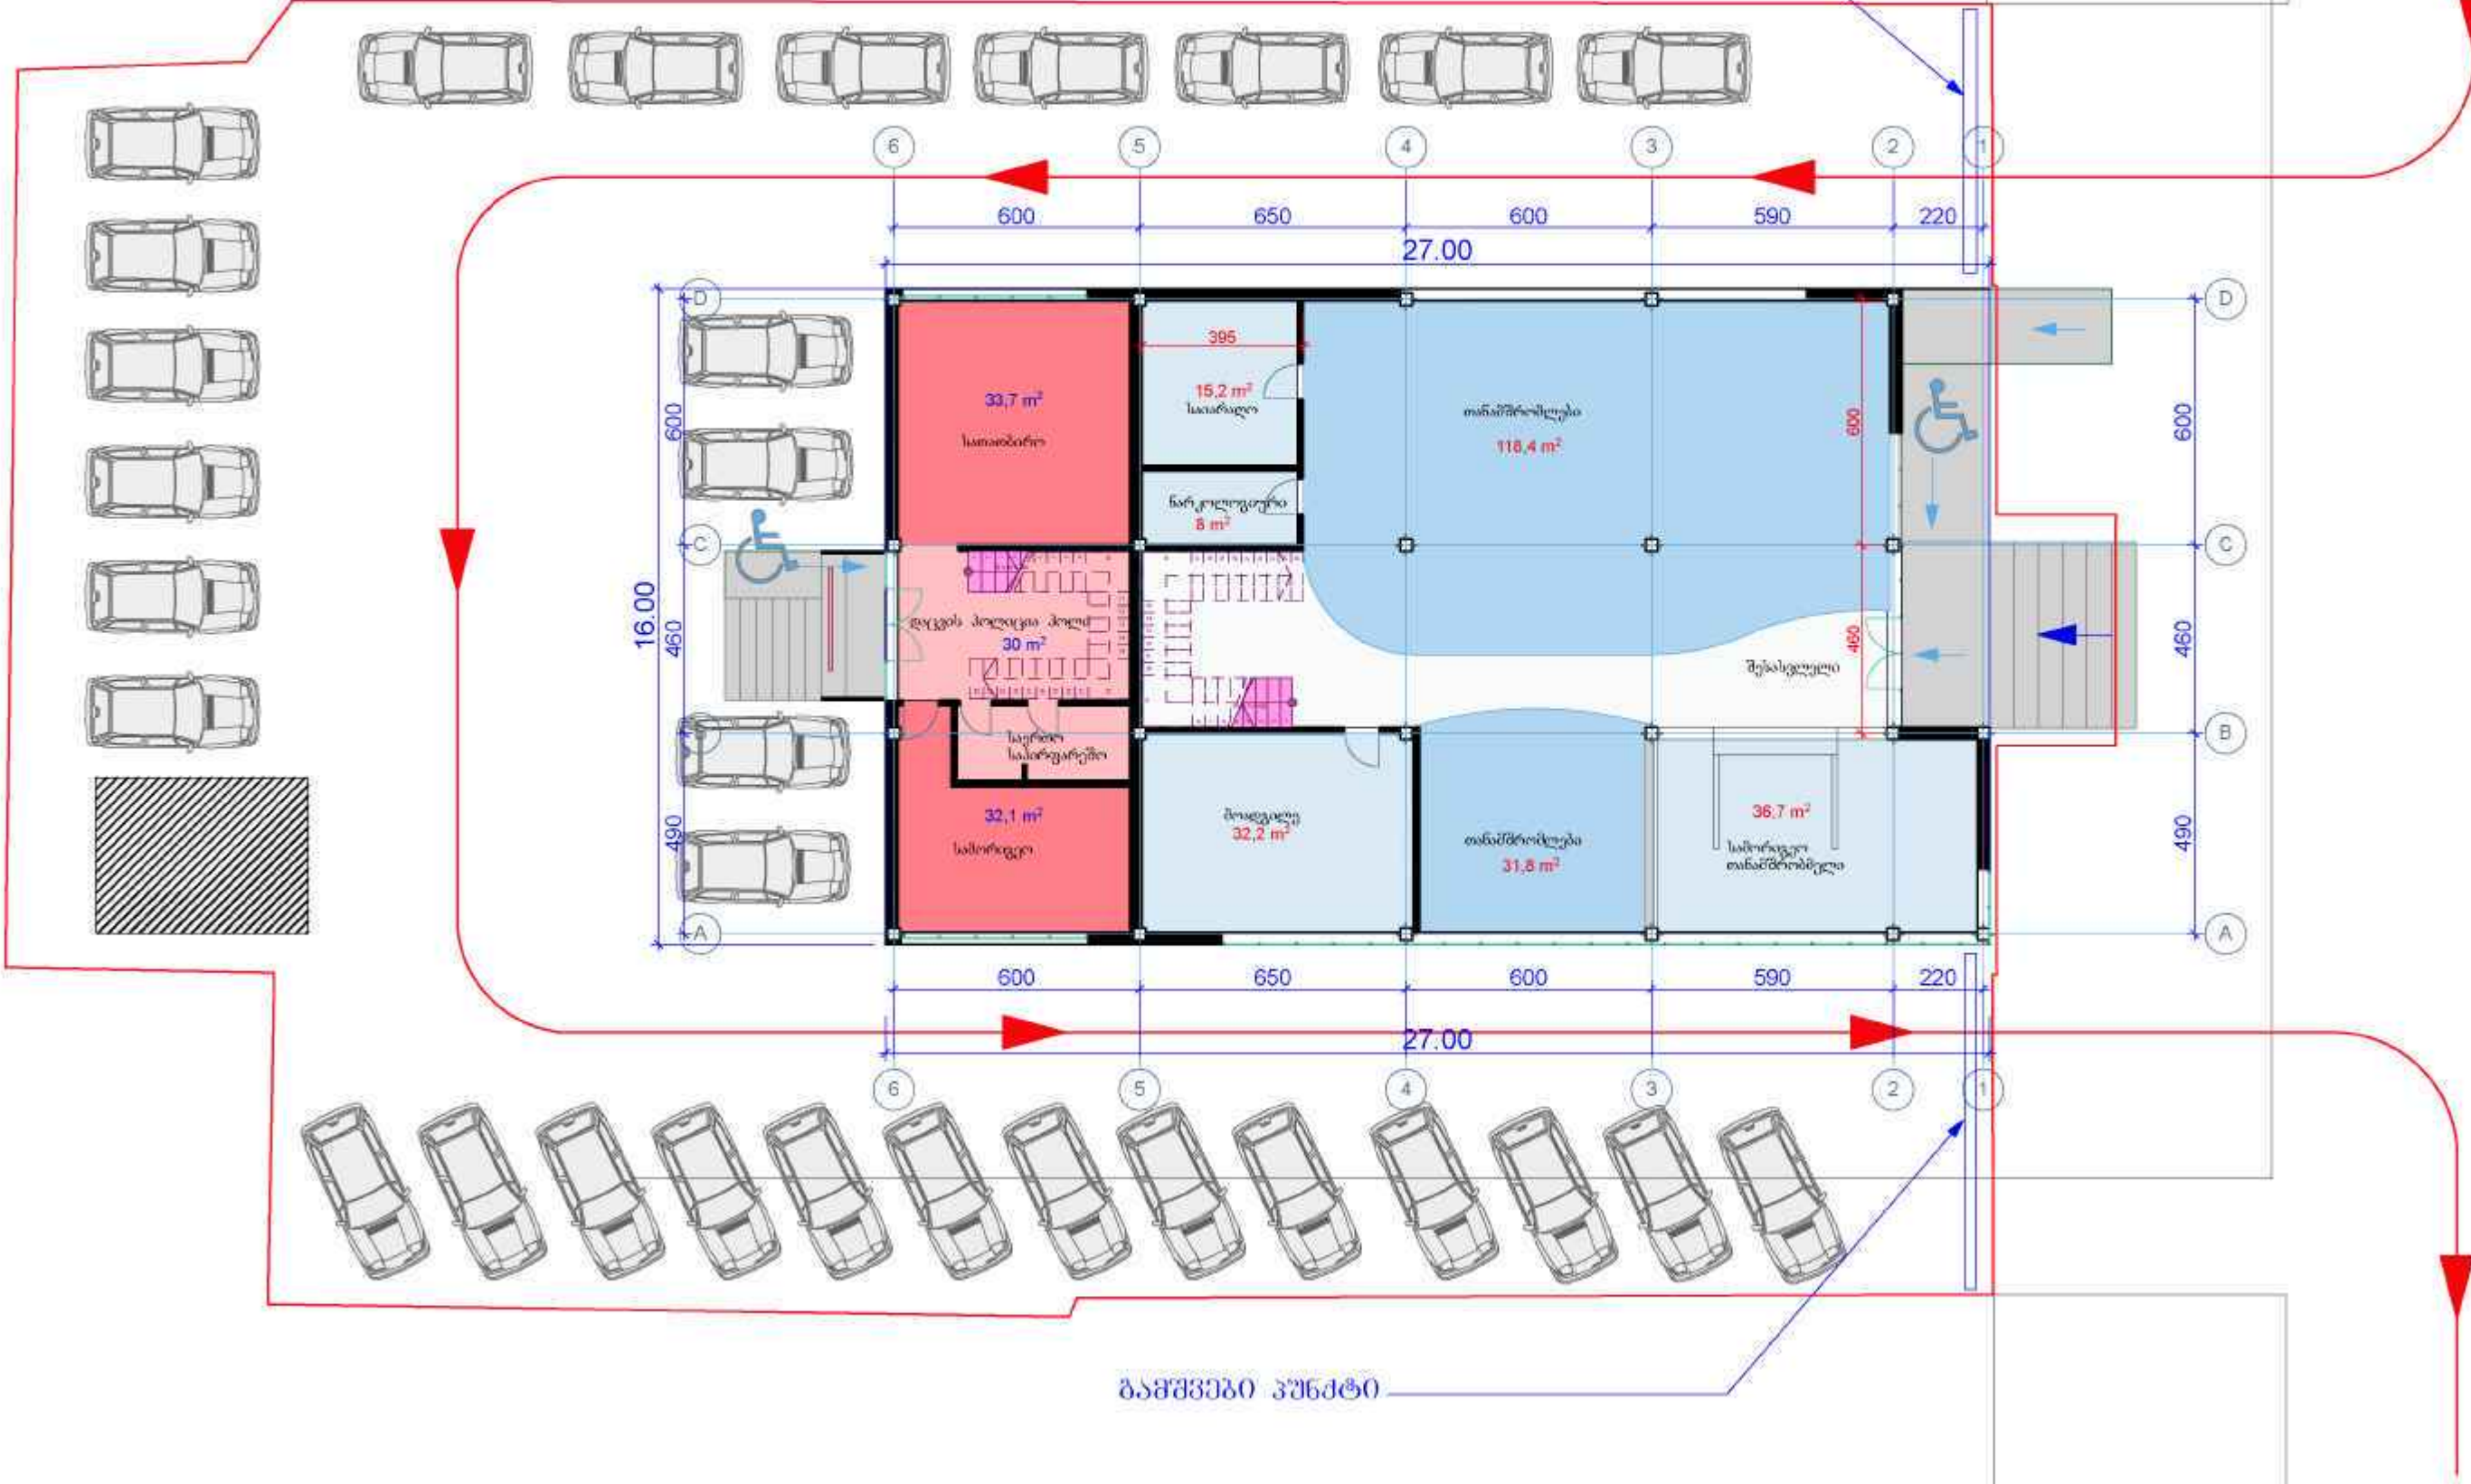


კონსტრუქცი გამზავნი

გამზავნი კონსტრუქცი


გამშვები პუნქტი

პირველი სართული
მაშტაბი 1:100

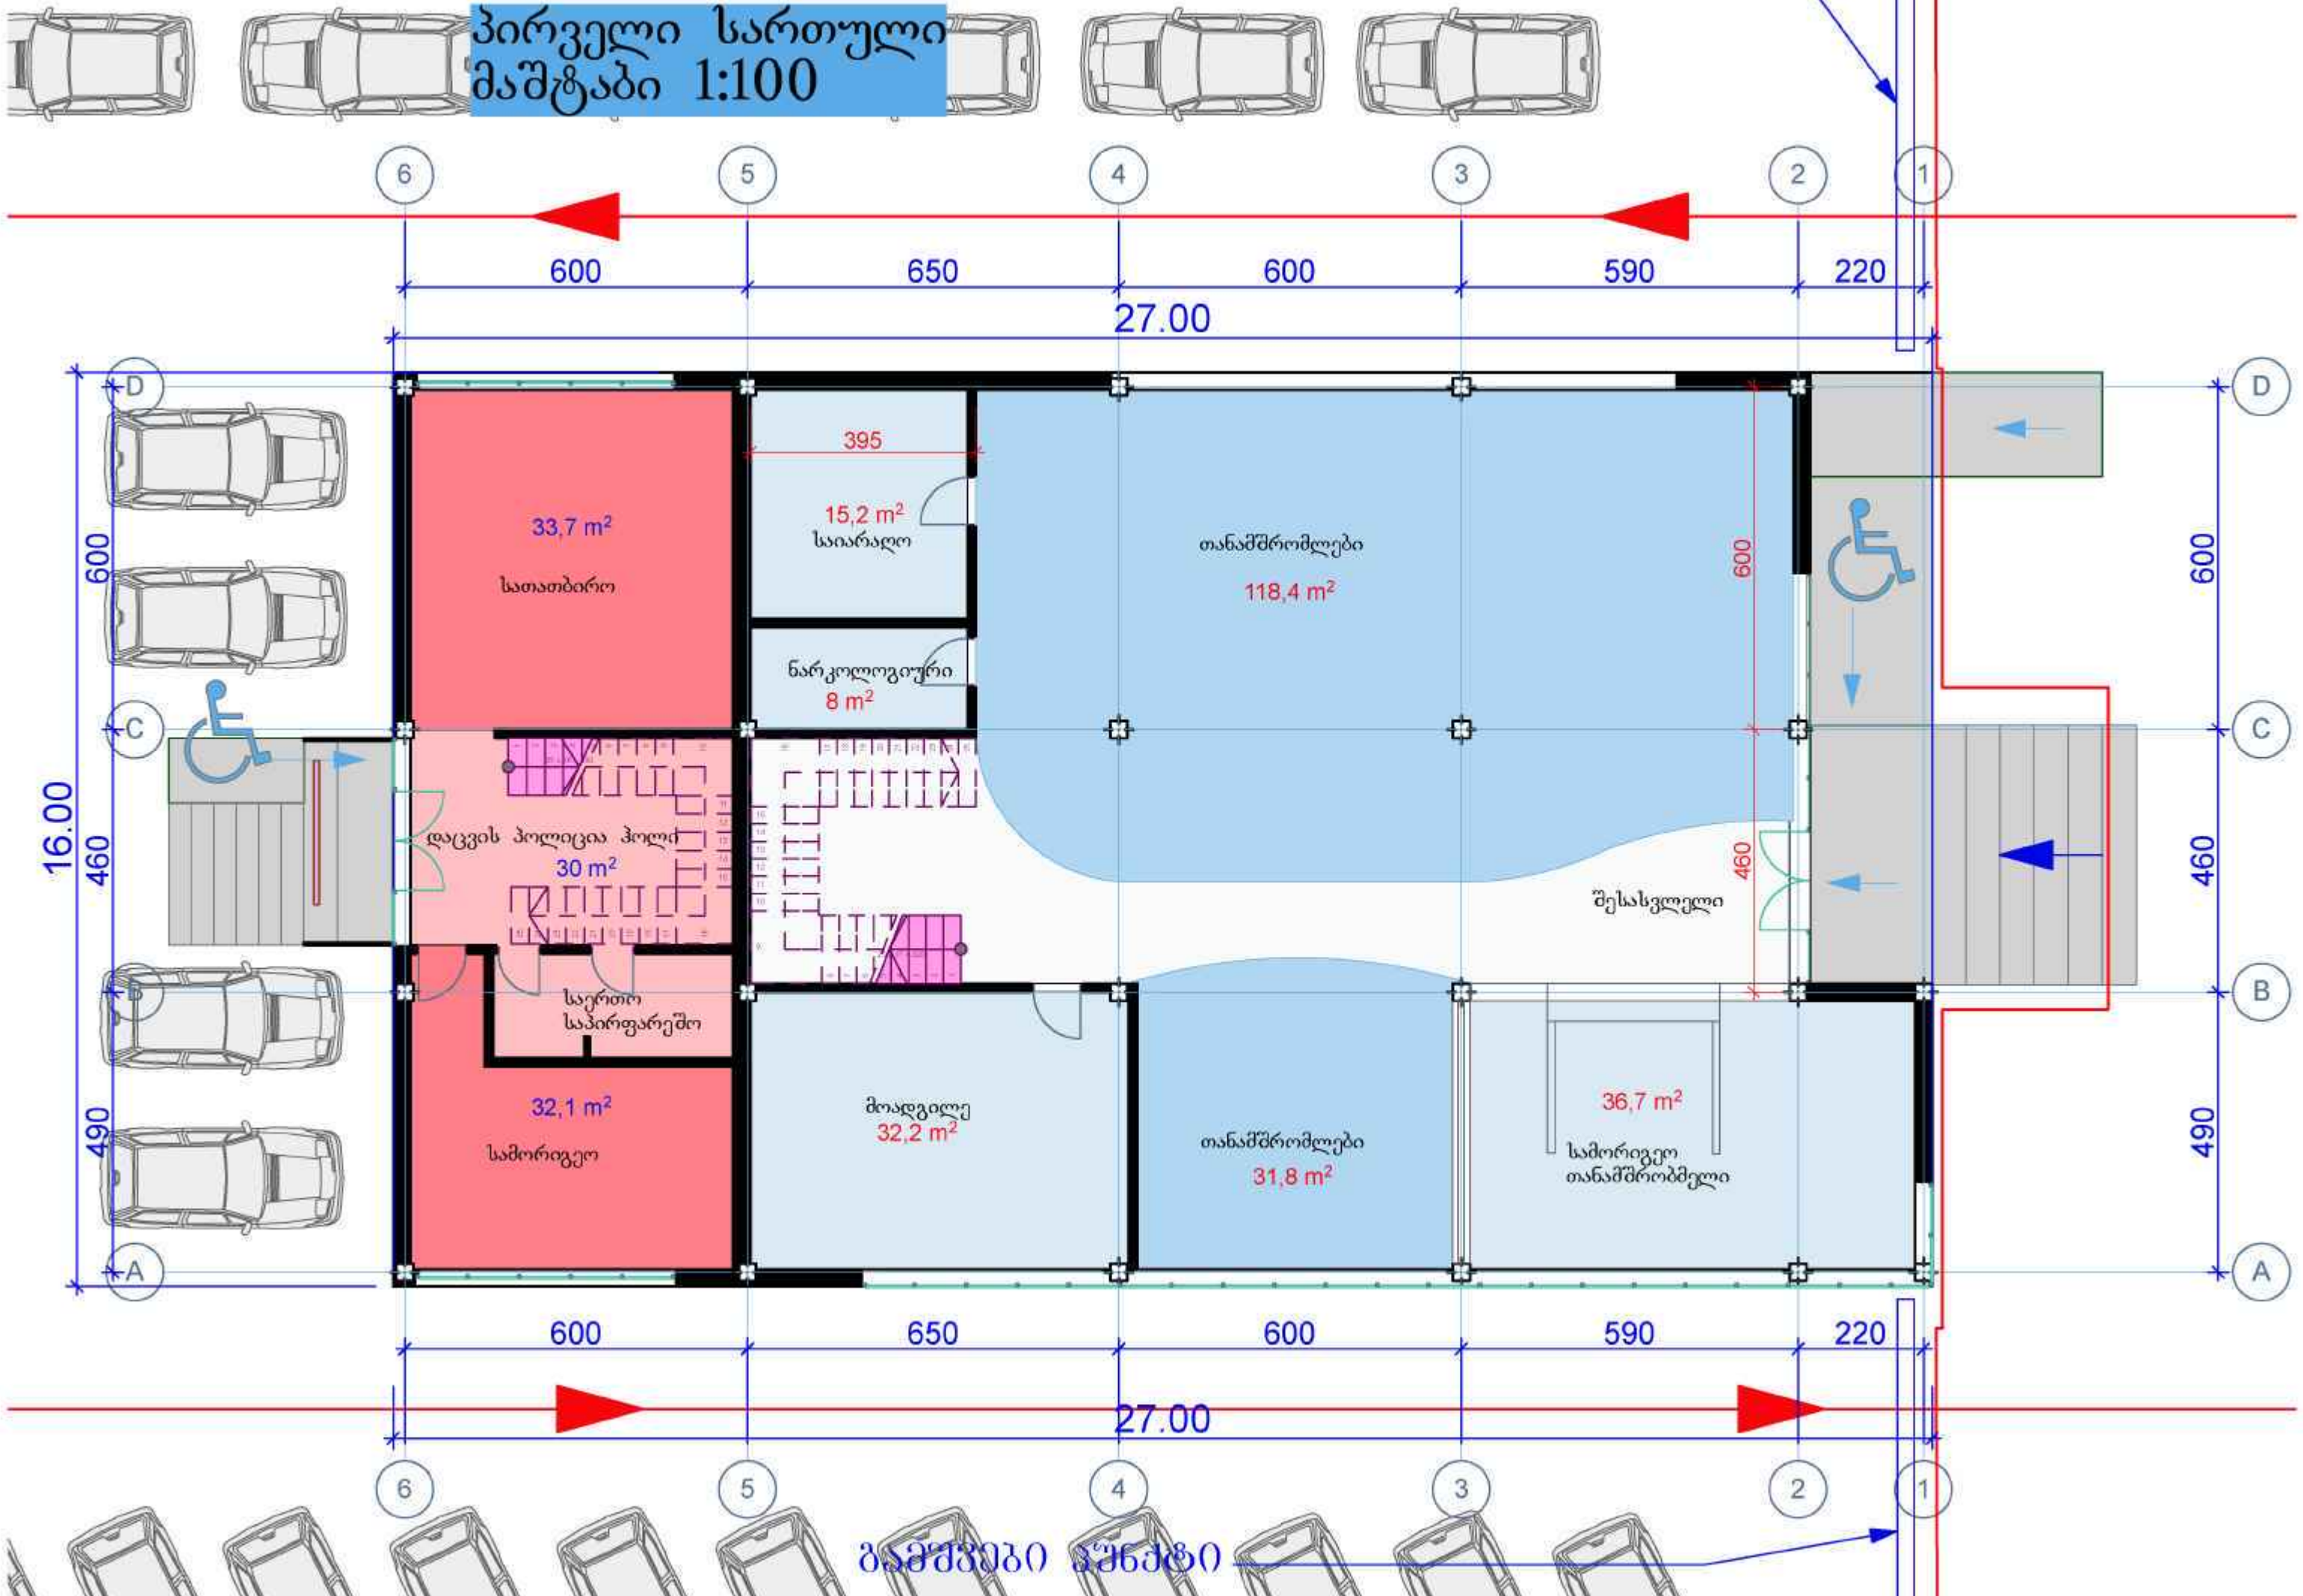

გამშვები პუნქტი


მეორე სართული
მაშტ. 1:100

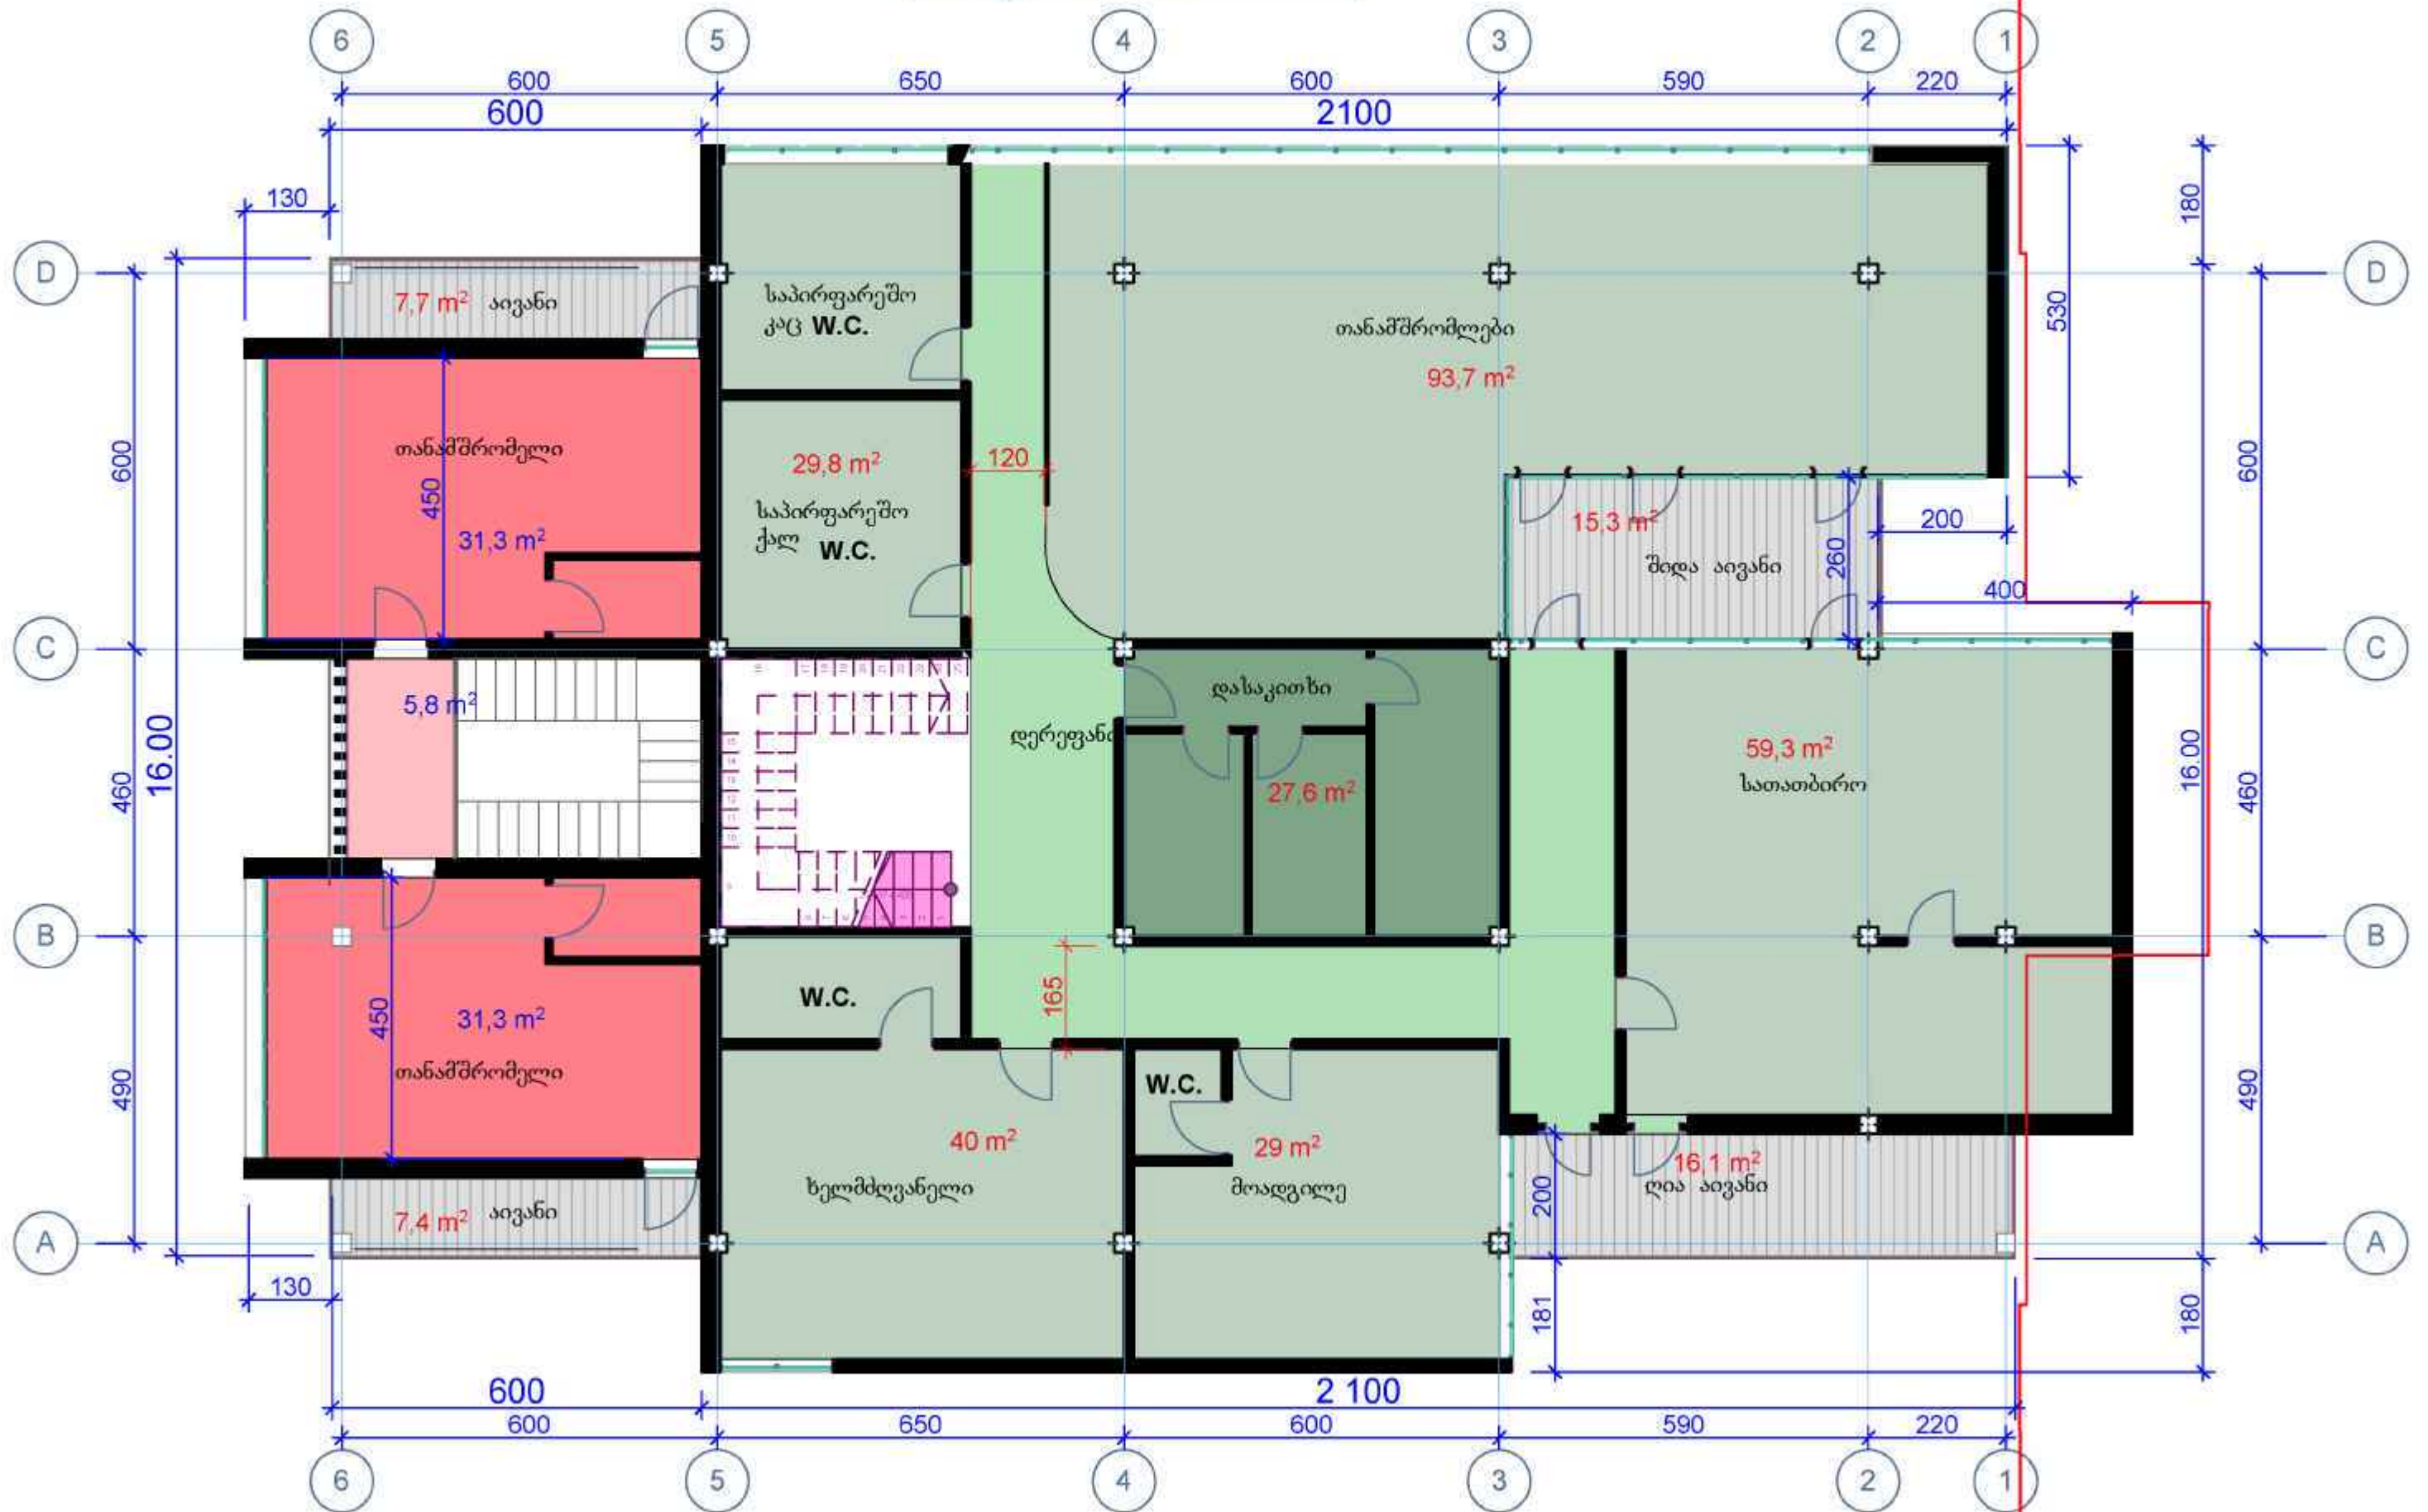

მესამე სართული
 მაშტ. 1:100




სახურავის გეგმა
მაშტ. 1:100

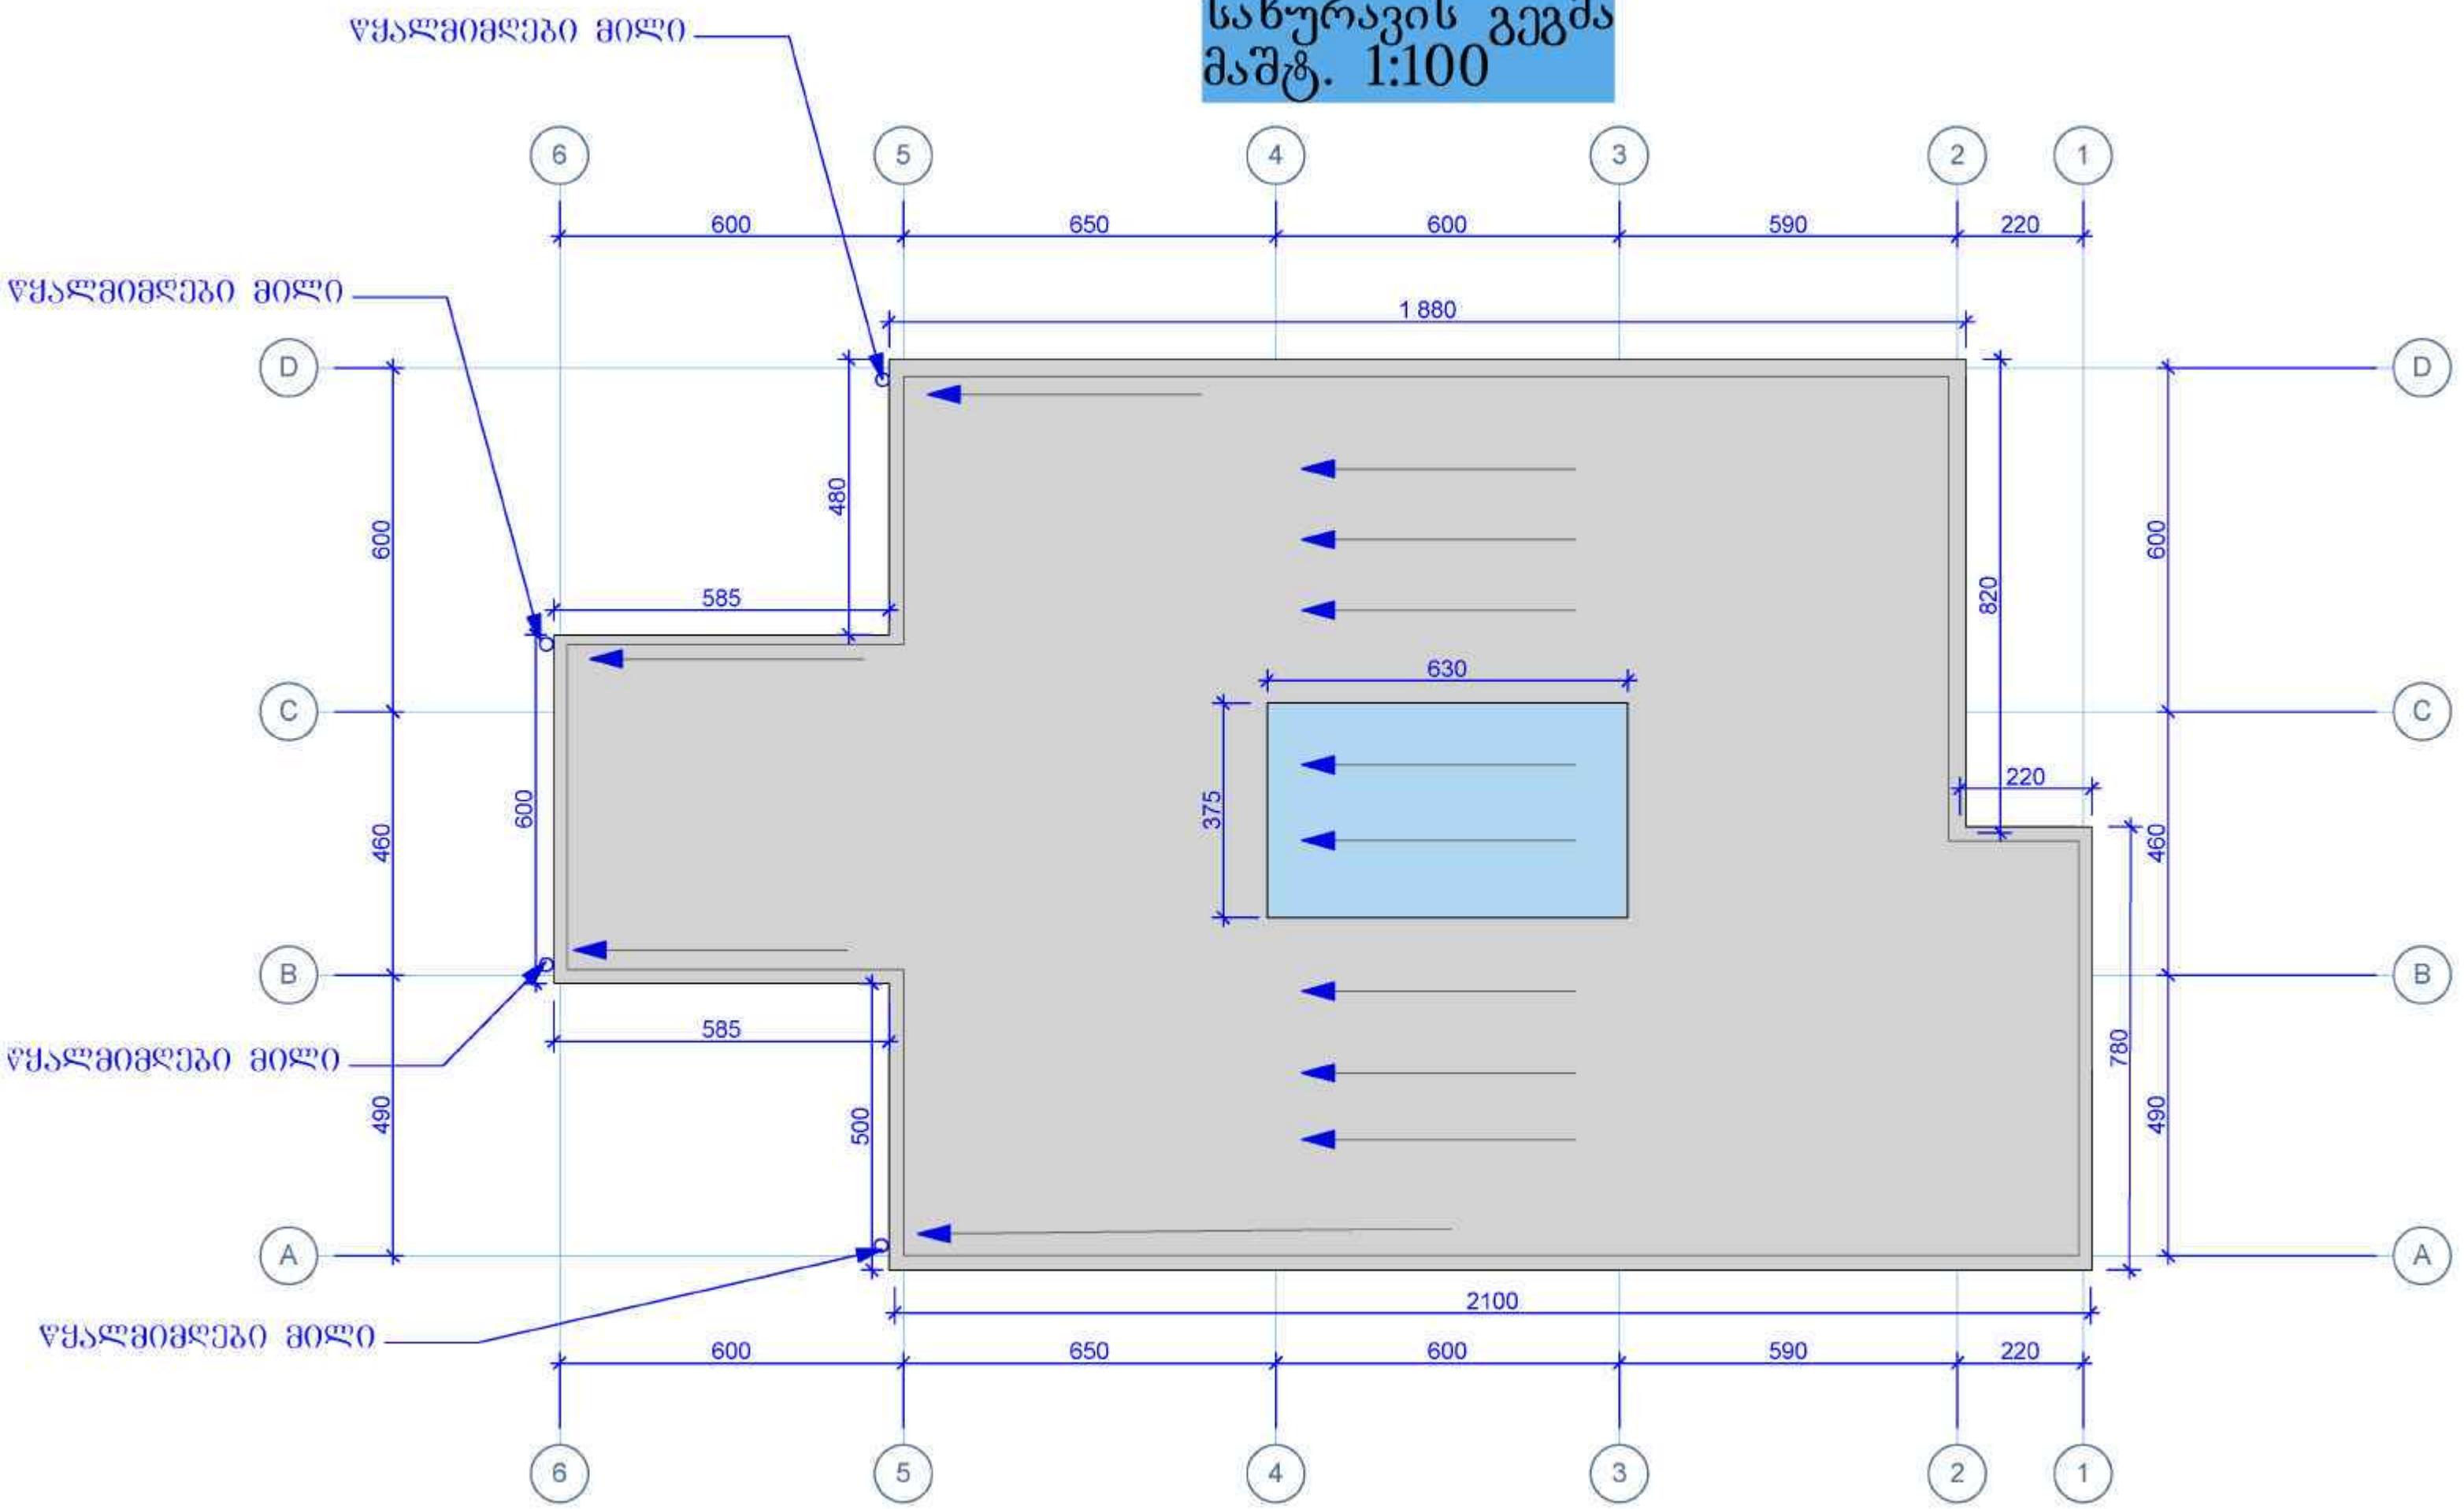

THE POLICE STATION IN BATUMI



APARTHOTEL IN BATUMI

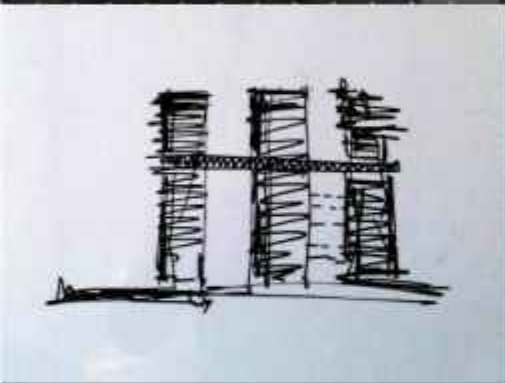



HOTELS IN TBILISI SEA



POLICE BUILDING IN GUDAURI



HOTEL IN BAKURIANI





I 350560





ორგანიზაცია: შ.პ.ს „ვოლ“

ხელმძღვანელი: ნიკა წულაია

მისამართი: ყაზბეგის გამზ. №2

საიდენტიფიკაციო კოდი: 408140079

ბანკის კოდი: TBCBGE22

ანგარიშის ნომერი: GE44 TB75 7843 6050 1000 01

ტელეფონი: 593 34 43 90

ელექტრონული მის: wallarchitecture@gmail.com

ხელმოწერა:

სამშენებლო საბუღალტრო საორიენტაციო ხარჯთაღრიცხვა:

პროექტი წარმოადგენს სამსართულიან ნაგებობას ნახევარსარდაფით, რომლის სამშენებლო ფართი დაახლოებით 1700 კვ.მ-ია, კონსტრუქციული თვალსაზრისით შენობა მარტივი რკინაბეტონის კარკასული ნაგებობაა, კოლონების კვეთი 30 სმ, ხოლო ძალებსშორის მანძილი 6 მეტრს არ აღემატება, შემავსებლად გამოყენებულია სამშენებლო ბლოკი, ალუმინის ვიტრაჟები, ხოლო გარე ფასადზე ძირითად ნაწილში მოპირკეთებულია უბრალო შეღესვით და შეღებვით, მხოლოდ ფასადის მეორე სართულის მცირედი ნაწილია დაფარული ხის ფაქტურის მქონე ფუნდემანის საფასადე ფილებით რომლის საფასადე კვადრატულობა არ აღემატება 250 კვ.მ-ს. პროექტში არ არის რაიმე რთული კონსტრუქციული ან საინჟინრო გადაწყვეტა განსახორციელებელი. ყველაფერი ზემოაღნიშნულიდან გამომდინარე მისი სამშენებლო საორიენტაციო ღირებულებაც არ იქნება ძვირი.

საორიენტაციო კარაუდით მთლიანობაში სამშენებლო საბუღალტრო ხარჯი შეადგენს: 900 000 ლარს

ფასადზე გამოყენებული მასალის ჩამონათვალი:

- 1) შენობის ფასადზე გამოყენებულია ძირითადად დეკორატიული შელესვა და შეღებვა რუხი ფერის საღებავით,
- 2) ასევე ალუმინის მუქი პროფილის მქონე ალუმინის ფანჯრები, ვიტრაჟები, კარები, (რომლებიც მთლიანი შენობის 40% ნაკლებია),
- 3) შენობის მეორე სართულზე გამოყენებულია ხის იმიტირებული ფაქტურის ფუნდამენტის საფასადე ფილები.
- 4) მინის მოაჯირები.

საკონკურსო წინადადების ფასი:

30 500 ლარი

ინფორმაცია მომსახურების გაწევის ვადების შესახებ:

ყველანაირი საპროექტო მომსახურება დასრულებული იქნება სამუშაოების დაწყებიდან არა უგვიანეს 30 დღისა

ორგანიზაცია: შ.პ.ს „ვოლ“

ხელმძღვანელი: ნიკა წულაია

მისამართი: ყაზბეგის გამზ. №2

საიდენტიფიკაციო კოდი: 408140079

ბანკის კოდი: TBCBGE22

ანგარიშის ნომერი: GE44 TB75 7843 6050 1000 01

ტელეფონი: 593 34 43 90

ელექტრონული მის: wallarchitecture@gmail.com

ხელმოწერა: