



პირველი სართულის გეგმა

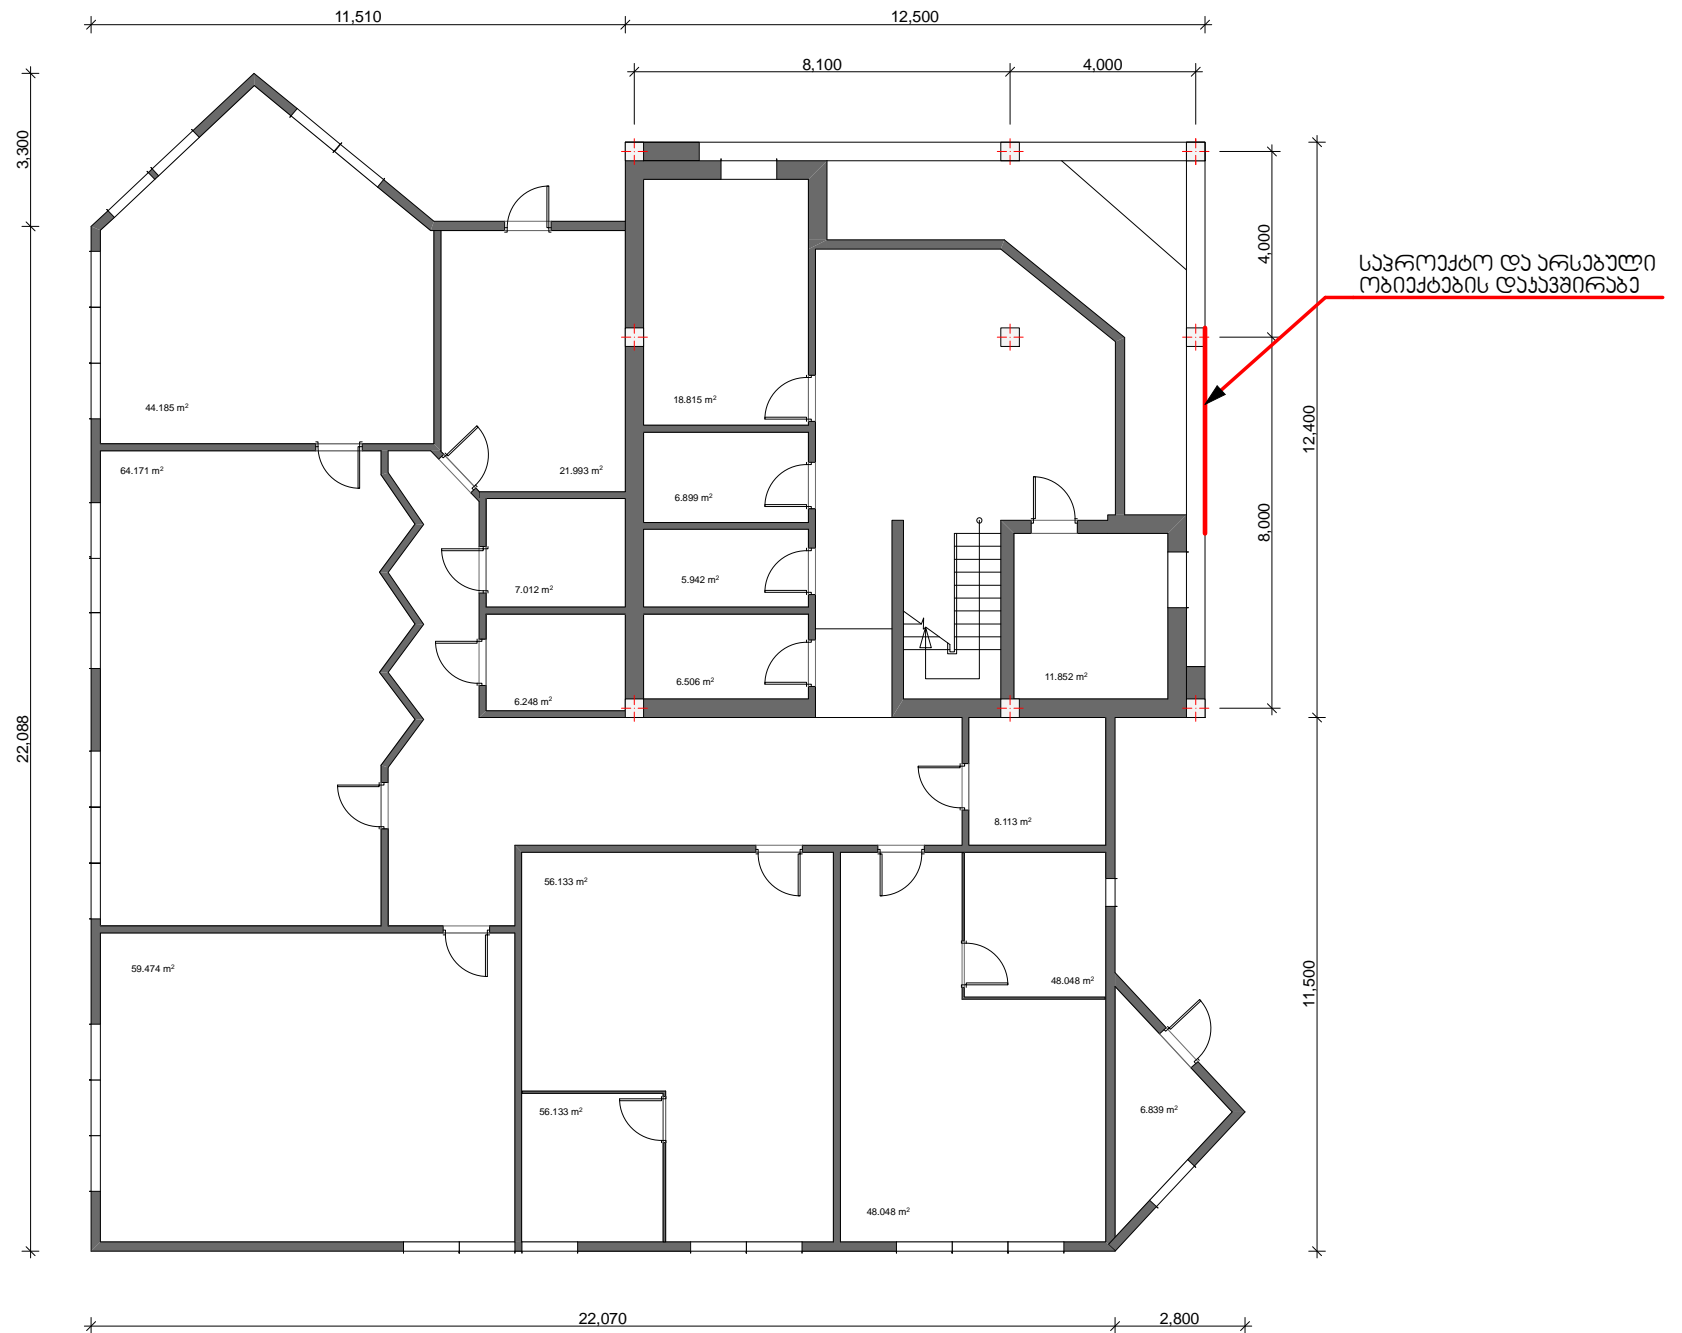


# მეორე სართულის გეგმა

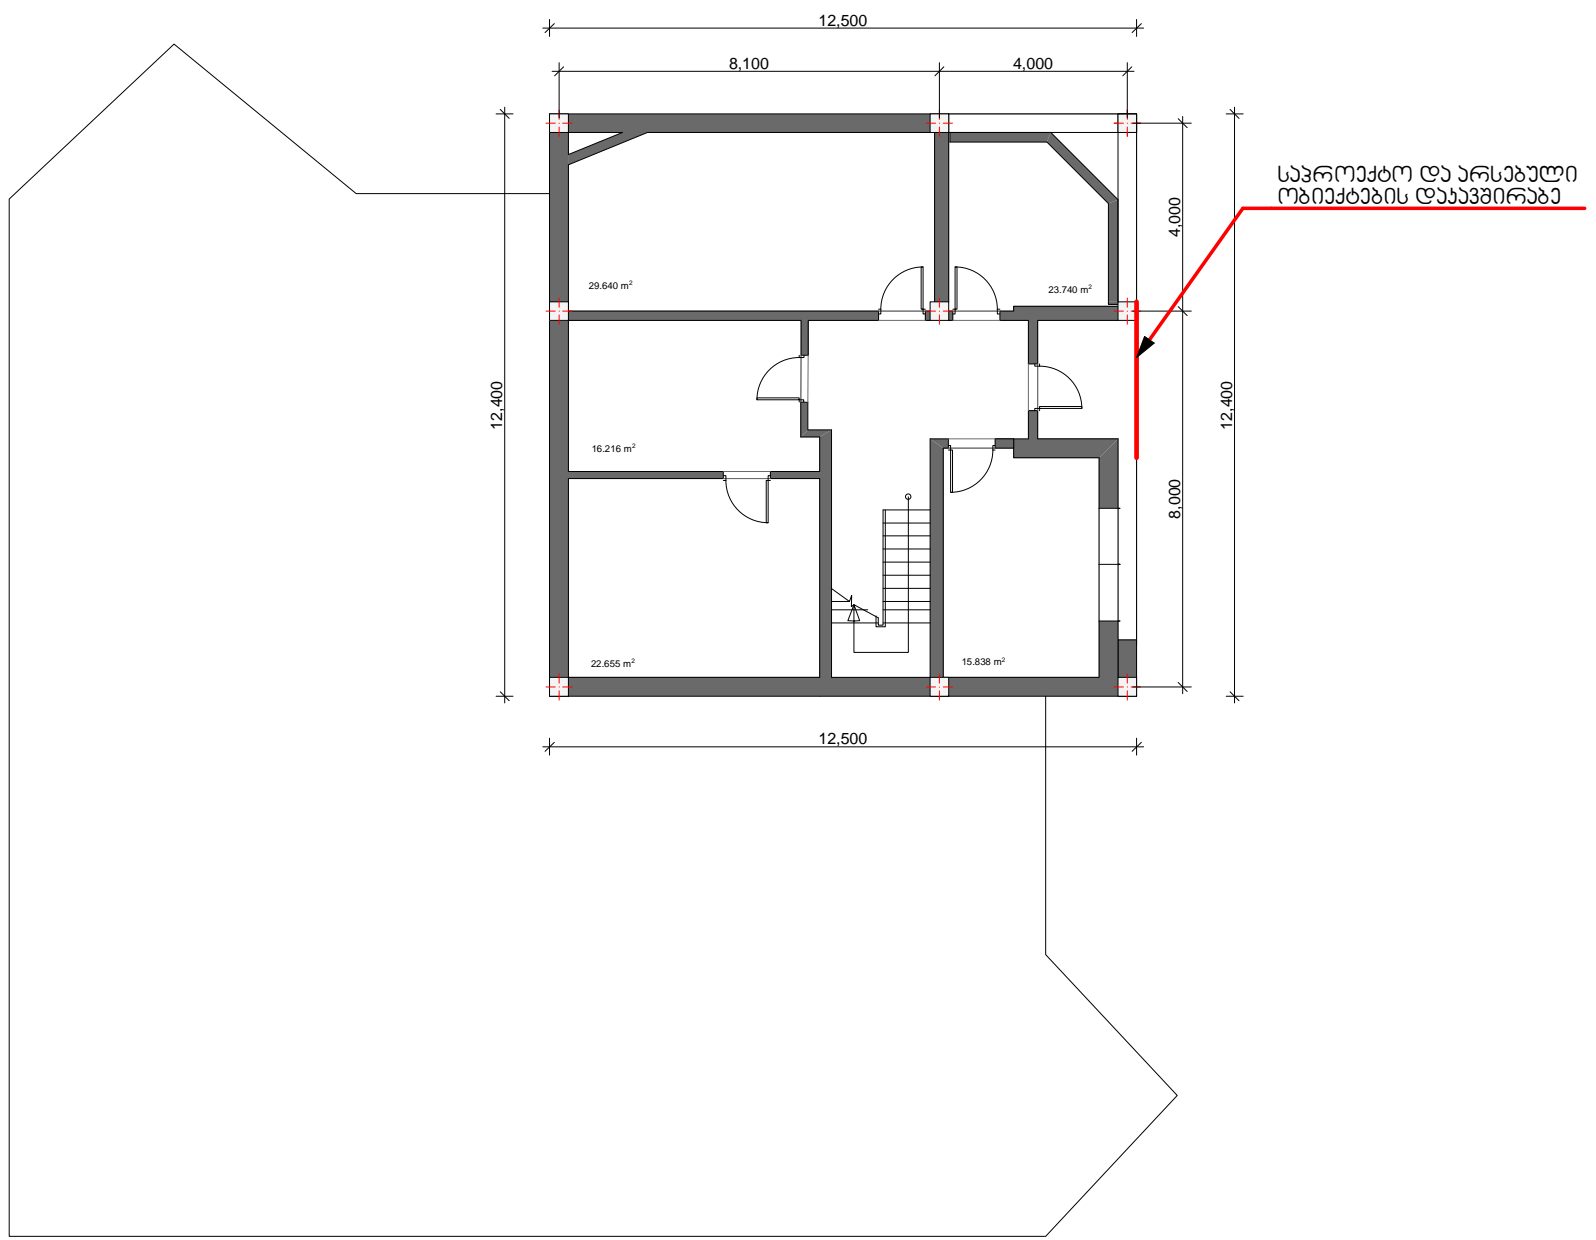

სპროექტო და არსებული  
ობიექტების დასაზღვრება

# მესამე სართულის გეგმა

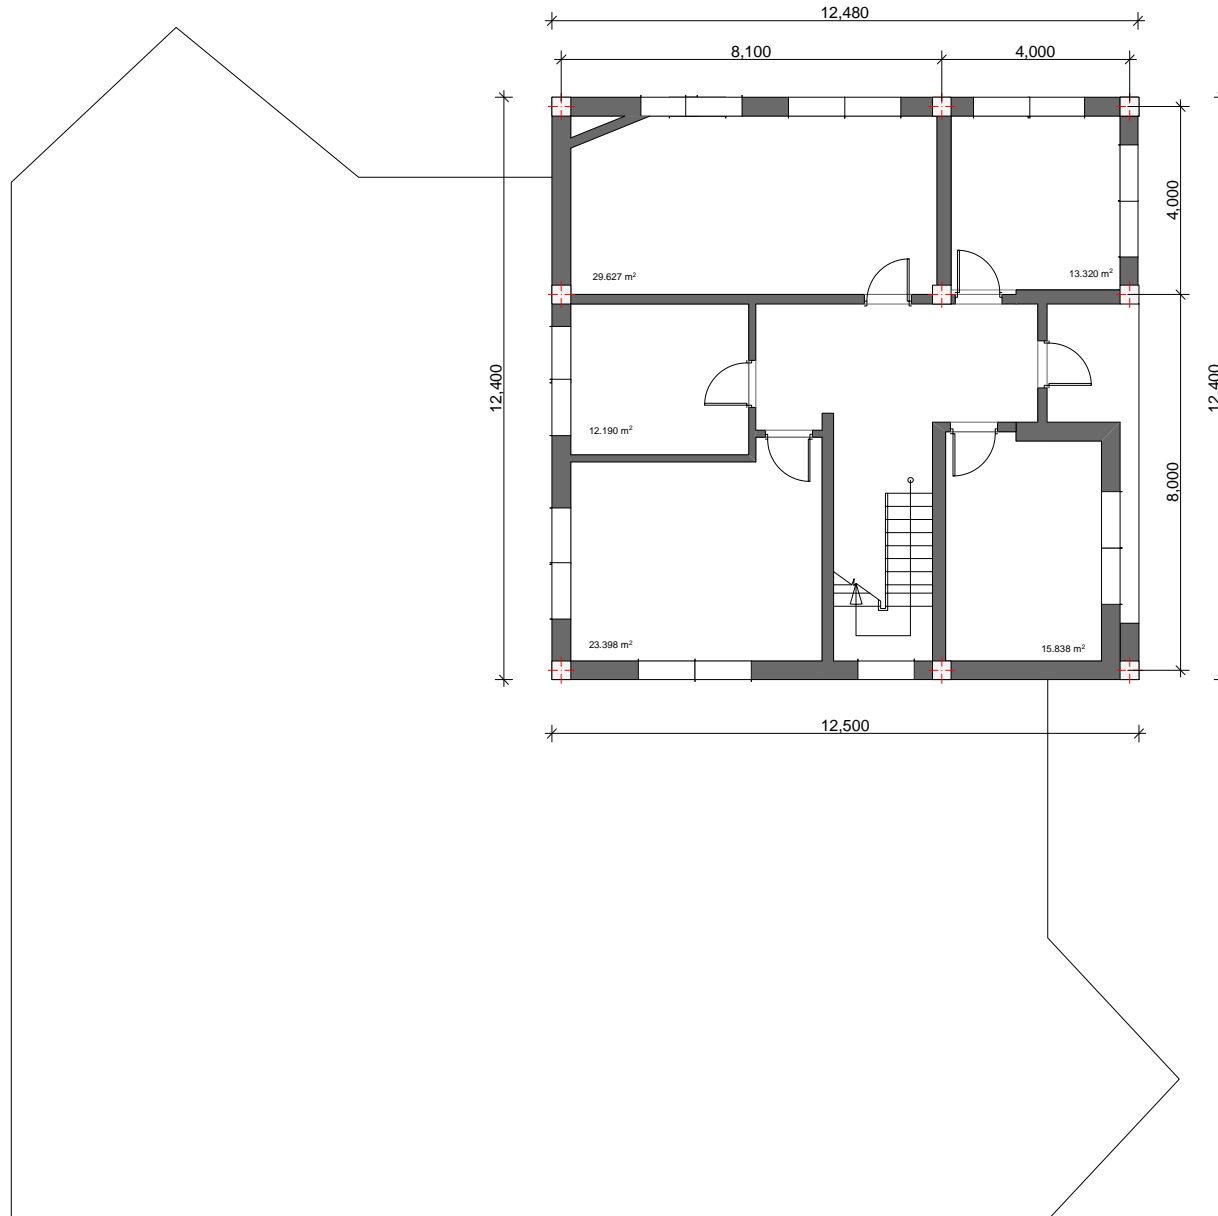

# სართულების ნიშნულები

+10.900

+9.500

+6.800

+3.600

+0.000

