

ს.ს. "თიბისი ბანკის" საბანკო ფილიალი
რეფერენსი / Ref. Num.
841056379

GEL

0
თარიღი / Date: 20/01/2012

თანხა / Amount
50 GEL

თანხა სიტყვიერად
Amount in words
ორმოცდაათი ლარი 00 თეთრი

გადახდო დაჯალბა Payment Order

გადამხდელი / Sender
შპს კერატიტექსტურა - 205280042

ბანკის კოდი / Bank Code
GE86TB1939236050100002

TBCBGE22

გადამხდელის ბანკი / Sender's Bank
ქ.თბილისი, სს თიბისი ბანკის სათაო ბანკი

საბიუჯეტო გადახდა - ინფორმაცია გადასახადის გადამხდელზე
Tax Payment - Information About Tax Payer

დასახელება / Name
საიდენტიფიკაციო კოდი / Sender's Tax Code

მიმღები / Receiver
სს სანჯიფო შესყიდვების სააგენტო

ბანკის კოდი / Bank Code
GE52BR0000010591718543

მიმღების ანგარიში / სასაზიხო კოდი Receiver's Acc. / Treasury Code
მიმღების ბანკი / საზიხა Receiver's Bank / Treasury

REPLGE22

სს "ბანკ რესპუბლიკა"

გადახდის დანიშნულება / Operation Details

საკონკურსო წინადადების წარდგენის საფასური, შესყიდველი : საქართველოს ფინანსთა სამინისტრო ს/კ 204862078, განცხადების N 260

დამატებითი ინფორმაცია / Additional Information

შესრულების თარიღი / Operation Date
20/01/2012

ბანკში შემოსულის თარიღი / Received
20/01/2012

ხელმოწერა / Signature
[Handwritten Signature]

ხელმოწერები
Signatures

ამ დოკუმენტის ხელმოწერით კლიენტი ადასტურებს, რომ: დეტალურად იცნობს სს "თიბისი ბანკის" ფილიალსა და ინტერნეტ გვერდზე www.tbcbank.ge განთავსებულ საბანკო ოპერაციების წარმოების შესახებ ხელშეკრულების პირობებს (ამ ხელშეკრულებაში შეტანილ ყველა ცვლილებასა და დამატებას) და ეთანხმება მათ, რითაც უერთდება.

12/20/2012 5:23:28 PM
841056379



შპს კერარქიტექტურა

საქართველო, 0186 თბილისი
კავთარაძის ქუჩა №25/3
E-mail: kerarchitecture@gmail.com
(995 99) 589159

Ltd. KERARCHITECTURE

Kavtaradze st. №25/3,
0186 Tbilisi, Georgia
E-mail: kerarchitecture@gmail.com
(995 99) 589159

№ 01

20 იანვარი 2019

საქართველოს ფინანსთა სამინისტროს

საკონკურსო წინადადება


გავეცანით რა საკონკურსო დოკუმენტაციას, გთავაზობთ საქართველოს ფინანსთა სამინისტროს ადმინისტრაციული შენობის (ქ. თბილისი, გორგასლის ქუჩა №16) საშუთა ბიუროსათვის, პოლისათვის და სახაზინო სამსახურისთვის განკუთვნილი ფართის სამშენებლო სამუშაოებისათვის საჭირო საპროექტო მომსახურება შევასრულოთ შემდეგი პირობებით:

- ა) შესყიდვის ობიექტის ფასი დღგ-ს ჩათვლით 10620 (ათიათასექვსასოცე) ლარი. მათ შორის: 9000 + დღგ 1620 (საწარმო არ არის დღგ-ს გადამხდელი).
- ბ) ინფორმაცია მიწოდების ვადის შესახებ: ჩვენი საკონკურსო წინადადების გამარჯვების შემთხვევაში, ვიღებთ ვალდებულებას დავიწყოთ საპროექტო მომსახურების გაწევა ხელშეკრულების გაფორმებისთანავე და დავასრულოთ სახელმწიფო შესყიდვების შესახებ ხელშეკრულების (შემდგომ ხელშეკრულება) ძალაში შესვლიდან 27 (ოცდაშვიდი) დღის განმავლობაში.

საკონკურსო წინადადებას თან ერთვის:

- ინფორმაცია ანალოგიური მომსახურების გაწევის თაობაზე;
- კონკურსანტის რეკვიზიტები;
- საშუთა ბიუროსა და კანცელარიის ახალი შენობის გეგმარების სქემა;
- საპროექტო შენობის პერსპექტიული ხედები (საპრეზენტაციო მასალა).

შპს "კერარქიტექტურა"-ს დირექტორი

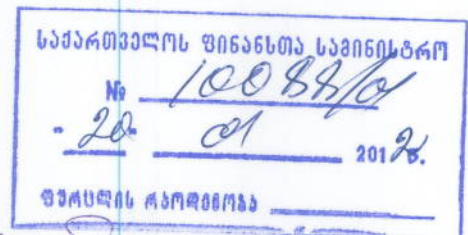

გიორგი კერესელიძე

ინფორმაცია ანალოგიური მომსახურების გაწევის თაობაზე

შეზღუდული პასუხისმგებლობის საზოგადოება "კერარქიტექტურა"
(კონკურსანტის დასახელება)

შესყიდვის ობიექტი: საქართველოს ფინანსთა სამინისტროს ადმინისტრაციული შენობის (ქ. თბილისი, გორგასლის ქუჩა №16) საშუთა ბიუროსათვის, ჰოლისათვის და სახაზინო სამსახურისთვის განკუთვნილი ფართის სამშენებლო სამუშაოებისათვის საჭირო საპროექტო მომსახურება.

- კონკურსანტი ორგანიზაციის მიერ 2009 წელს შესრულდა საქართველოს ლტოლვილთა და განსახლების სამინისტროს ბენეფიციართა მისაღები და დადროებითი განთავსების ცენტრის რეაბილიტაციის მუშა პროექტი (დაპროექტდა არსებული შენობის რეკონსტრუქციისა და ახალი დამატებითი კორპუსის სამშენებლო სამუშაოები).

ორგანიზაციის პროექტანტთა კოლექტივს აქვს ერთობლივი მუშაობის 20-წლიანი გამოცდილება და ამ პერიოდში მათ მიერ განხორციელებულია შემდეგი ანალოგიური მომსახურება:

- ბოლნისის მუნიციპალიტეტის გამგეობის შენობის სარეაბილიტაციო სამუშაოები;
- ბოლნისისა და მარნეულის შსს განყოფილებების შენობების რეკონსტრუქცია;
- საოლქო სასამართლოს შენობის რეკონსტრუქცია ქალაქ ბოლნისში;
- ბოლნისის რაიონული პროკურატურის შენობის რეკონსტრუქცია;
- კომერციული ბაკების სარეკონსტრუქციო სამუშაოები ქალაქ თბილისსა და ბოლნისში;
- ადმინისტრაციული ნაგებობების სარეკონსტრუქციო სამუშაოები ქალაქ ბოლნისში და მუნიციპალიტეტის დაბებსა და სოფლებში.

შპს "კერარქიტექტურა"-ს დირექტორი



Handwritten signature in blue ink.

გიორგი კერესელიძე

რეკვიზიტები:

კონკურსანტის იურიდიული ფორმა და დასახელება:

შეზღუდული პასუხისმგებლობის საზოგადოება „კერარქიტექტურა“

ხელმძღვანელის სახელი და გვარი: გიორგი კერესელიძე

კონკურსანტის იურიდიული მისამართი: თბილისი, ქავთარაძის ქუჩა №25/3

კონკურსანტის ფაქტიური მისამართი: თბილისი, ქავთარაძის ქუჩა №25/3

საიდენტიფიკაციო კოდი: 205280042

კონკურსანტის ტელეფონის ნომერი: 599 589159

ელექტრონული მისამართი: kerarchitecture@gmail.com

ბანკის დასახელება: ს.ს. „თიბისი ბანკის“ საბურთალოს ფილიალი

საბანკო კოდი: TBCBGE 22

ანგარიშსწორების ანგარიში: GE86TB1939236050100002

შპს „კერარქიტექტურა“-ს დირექტორი


გიორგი კერესელიძე




საშვთა ბიუროსა და განაჯიჯიოთს ქანი შინოთის ბაბოჯიბოს სქოშა

მ. 1:100

შინობასთან მიჯიოების ქოთბე და მანძილი დაზესესდეს
შიოქსიოების შიოქსიბში

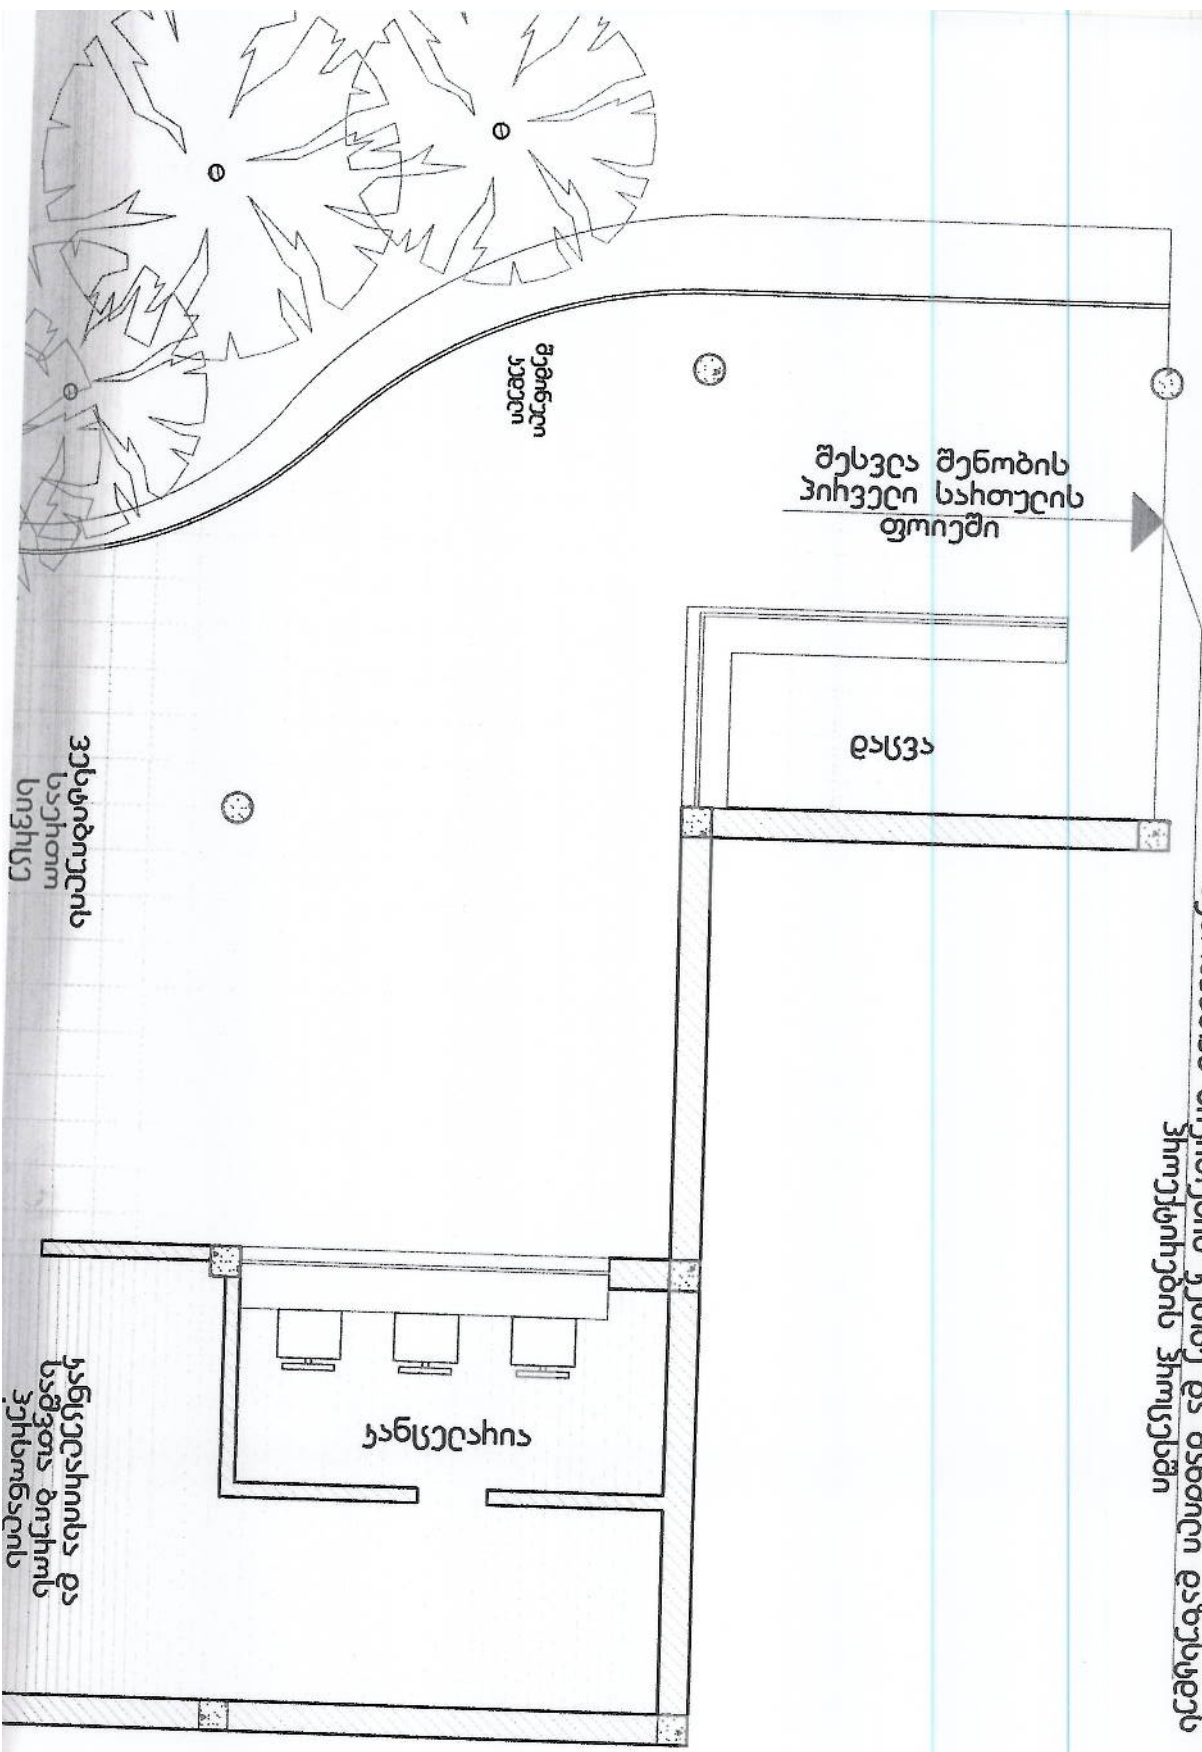

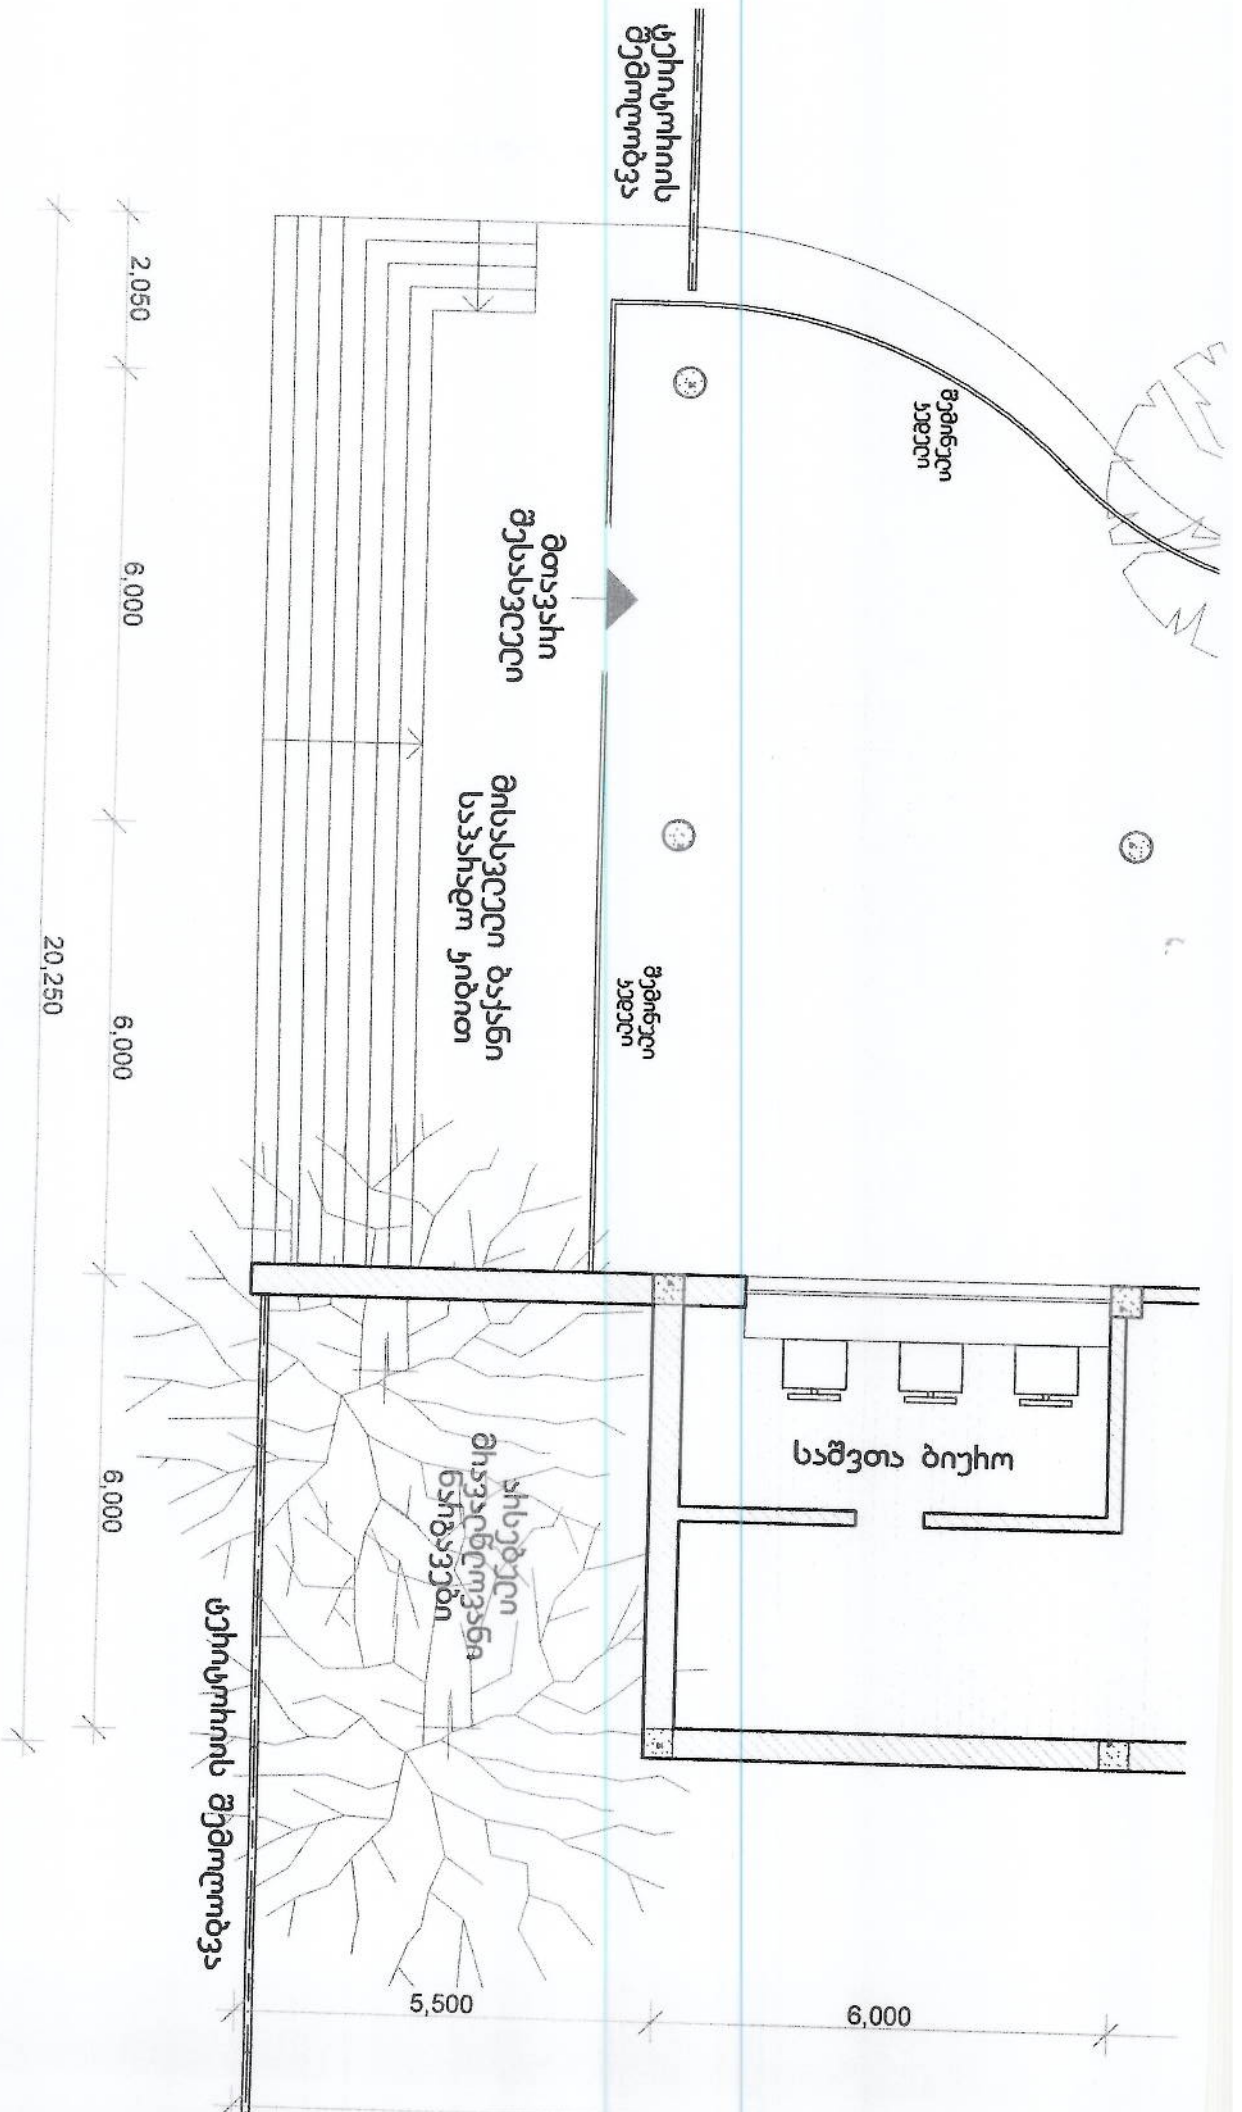

შენიშვნა: საშვთა ბოჯის და კანცერსის ახალი შენობის
 ნაგებობაზე სქემით შემოთავაზებული გეგმაზეა სქემატის,
 ასახავს სამოქმედო, საშვთა და დაშვთაზე ფართობის განაწილებას
 ჰინდის და ჰორიზონტის ჰორიზონტით დახატულია შენობის
 მოთხოვნათა შესაბამისად.

