



სიტუაციური სკემა
მ 1:2000

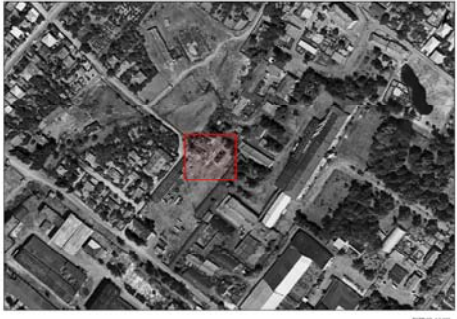

ქ. ზუბლოდი, გორის ქუჩა №3.

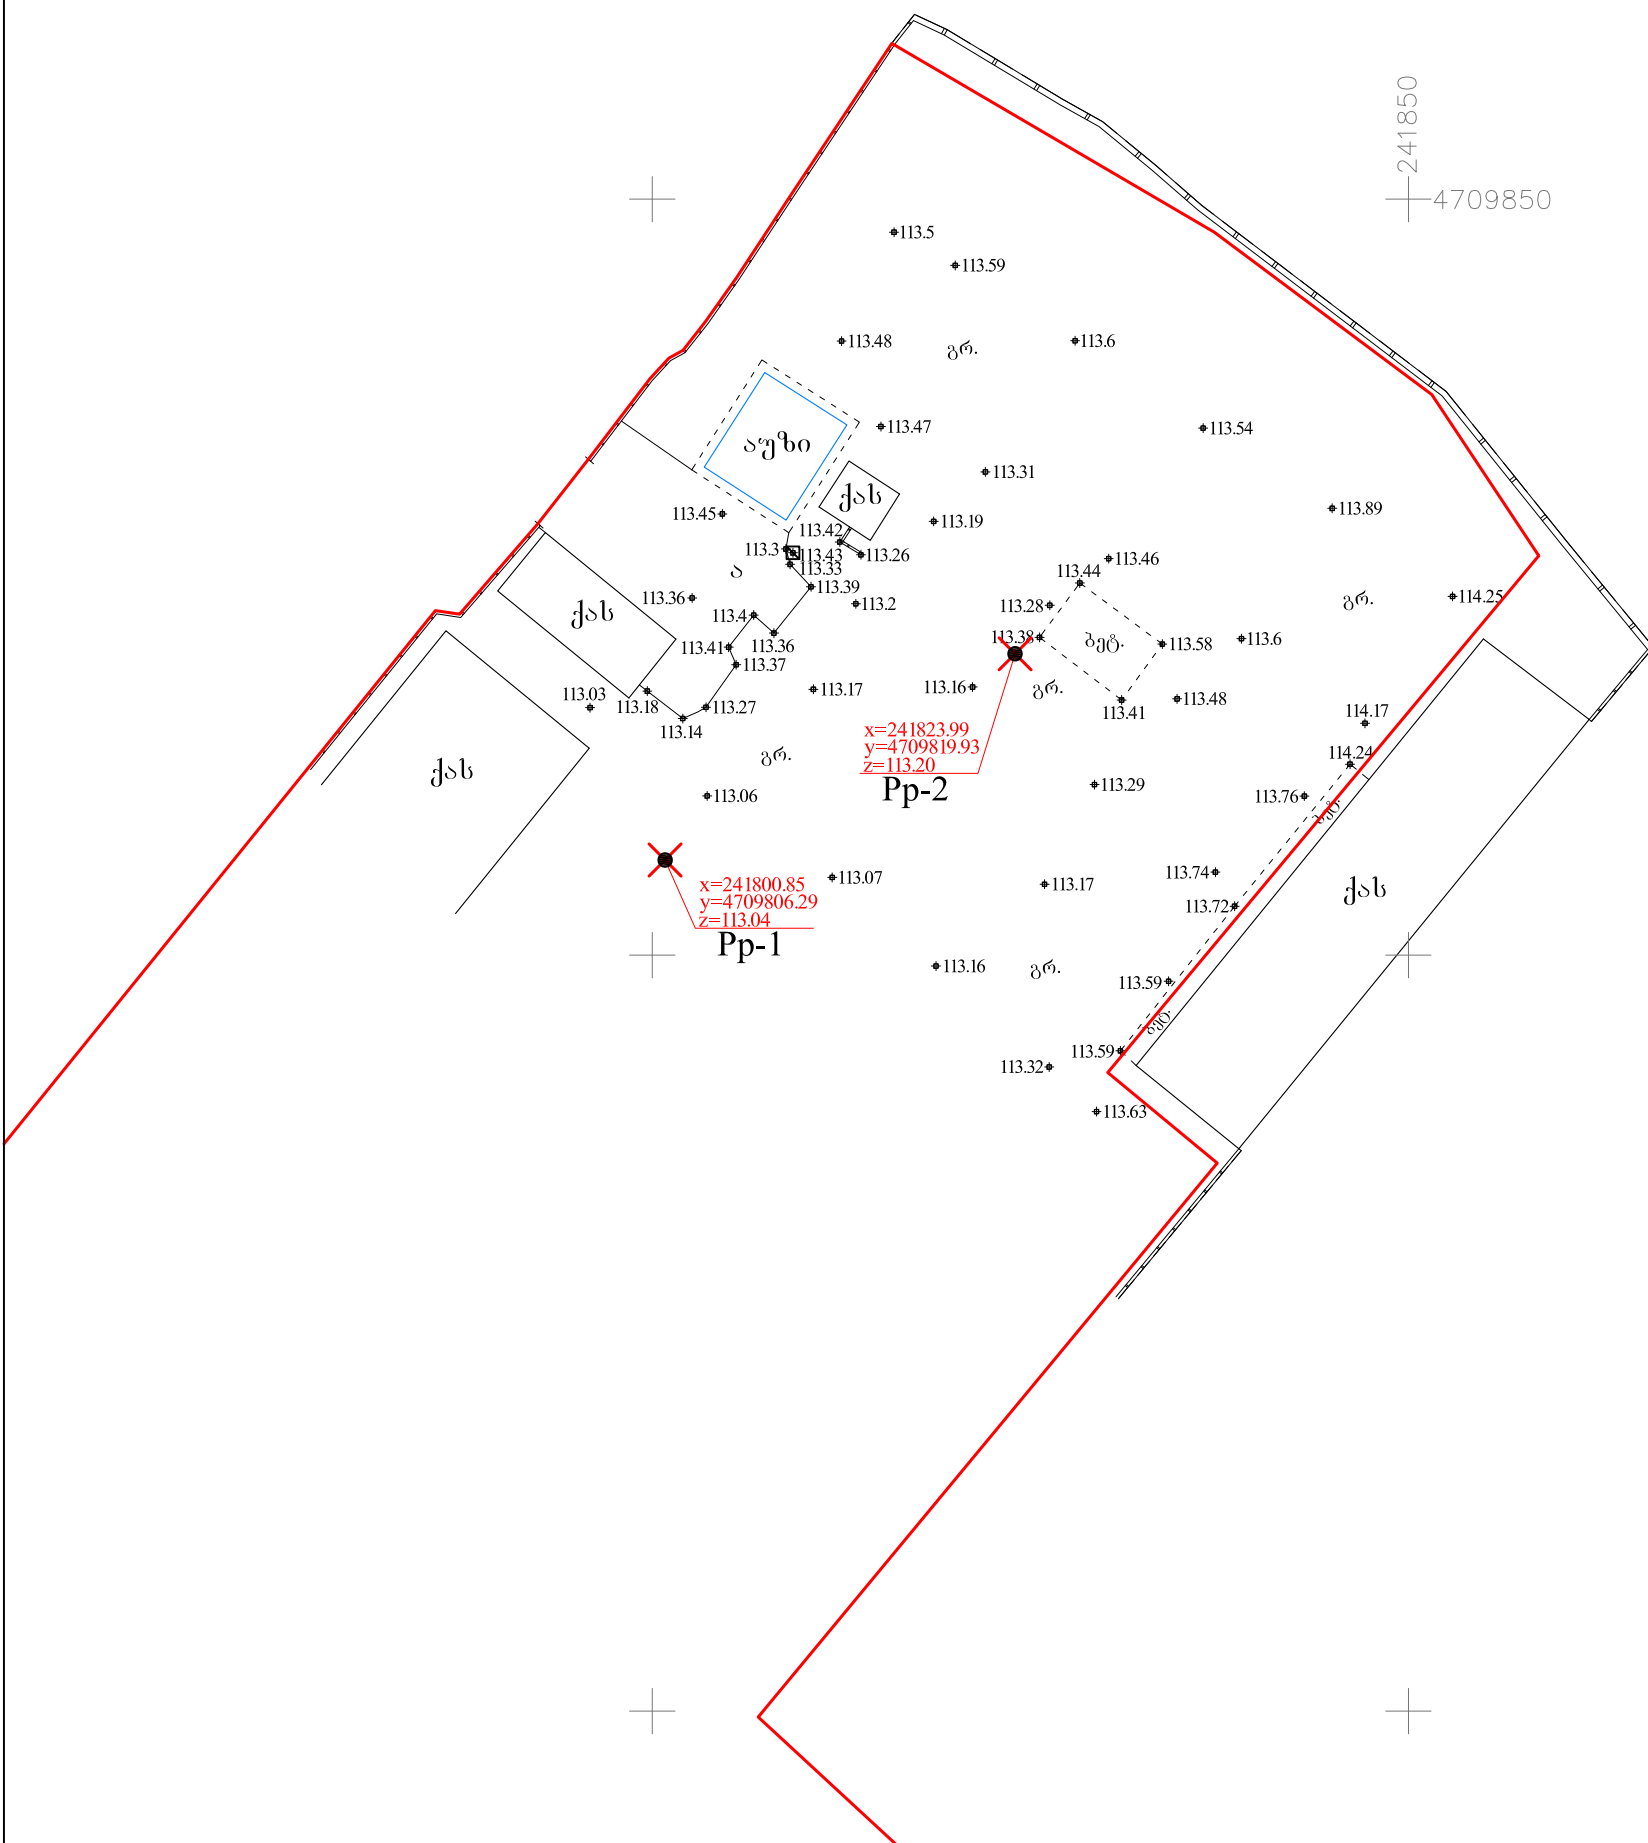

პირობითი აღნიშვნები

WGS 84-ის კოორდინატა სისტემის UTM პროექცია



თბილისი ჯგუფი ბარნოვის ქ. №71
info@bilisigroup.ge 322 40 06 60

<p>მს საცხოვრებელი შენობა</p> <p>მშს არასაცხოვრებელი შენობა</p> <p>ფარდული</p> <p>საიბურთო</p> <p>სანერგო</p> <p>ბუნებრივი ტერიტორია</p> <p>რეზერვუარი</p> <p>ტხროლი</p>	<p>პირდაპირი ასფალტის გზა</p> <p>გრუნტის გზა</p> <p>რკინიგზა</p> <p>მოთავარი ისპივისი ისპივისი სიმაღლით</p> <p>ქვის დიბე</p> <p>ლითონის დიბე</p>	<p>ბეტონის დიბე</p> <p>მაგნიტის დიბე</p> <p>ვალი</p> <p>ნაყარი მიწა</p> <p>ნამოჭრილი გრუნტი</p> <p>კონტრუქციული ხაზი</p> <p>ქარსაცავი ზილი</p> <p>ციცხალი დიბე</p>	<p>მიწის ნაკვეთის საზღვარი</p> <p>ტრანსფორმატორი, ელ. ქვესადგური</p> <p>სეფი, პალმა, ბუჩქი</p> <p>პოტები</p> <p>განათების უღ. ბოძი</p> <p>ონკანი, სათვალთვლო კა ანბა, ანტენა</p>	<p>დირექტორი</p> <p>აზომბა</p> <p>დახაზა</p> <p>მ 1:500</p>	<p>ნ. ჭეიშვილი</p> <p>ზ. დოღაძე</p> <p>ა. კრივოლიაკო</p> <p>2014წ.</p>
--	--	--	--	---	--