


"აბაშის უკანონოს" ტურისტული მარშრუტის ინფრასტრუქტურის
განვითარების გენერალური გეგმის კონცეპცია

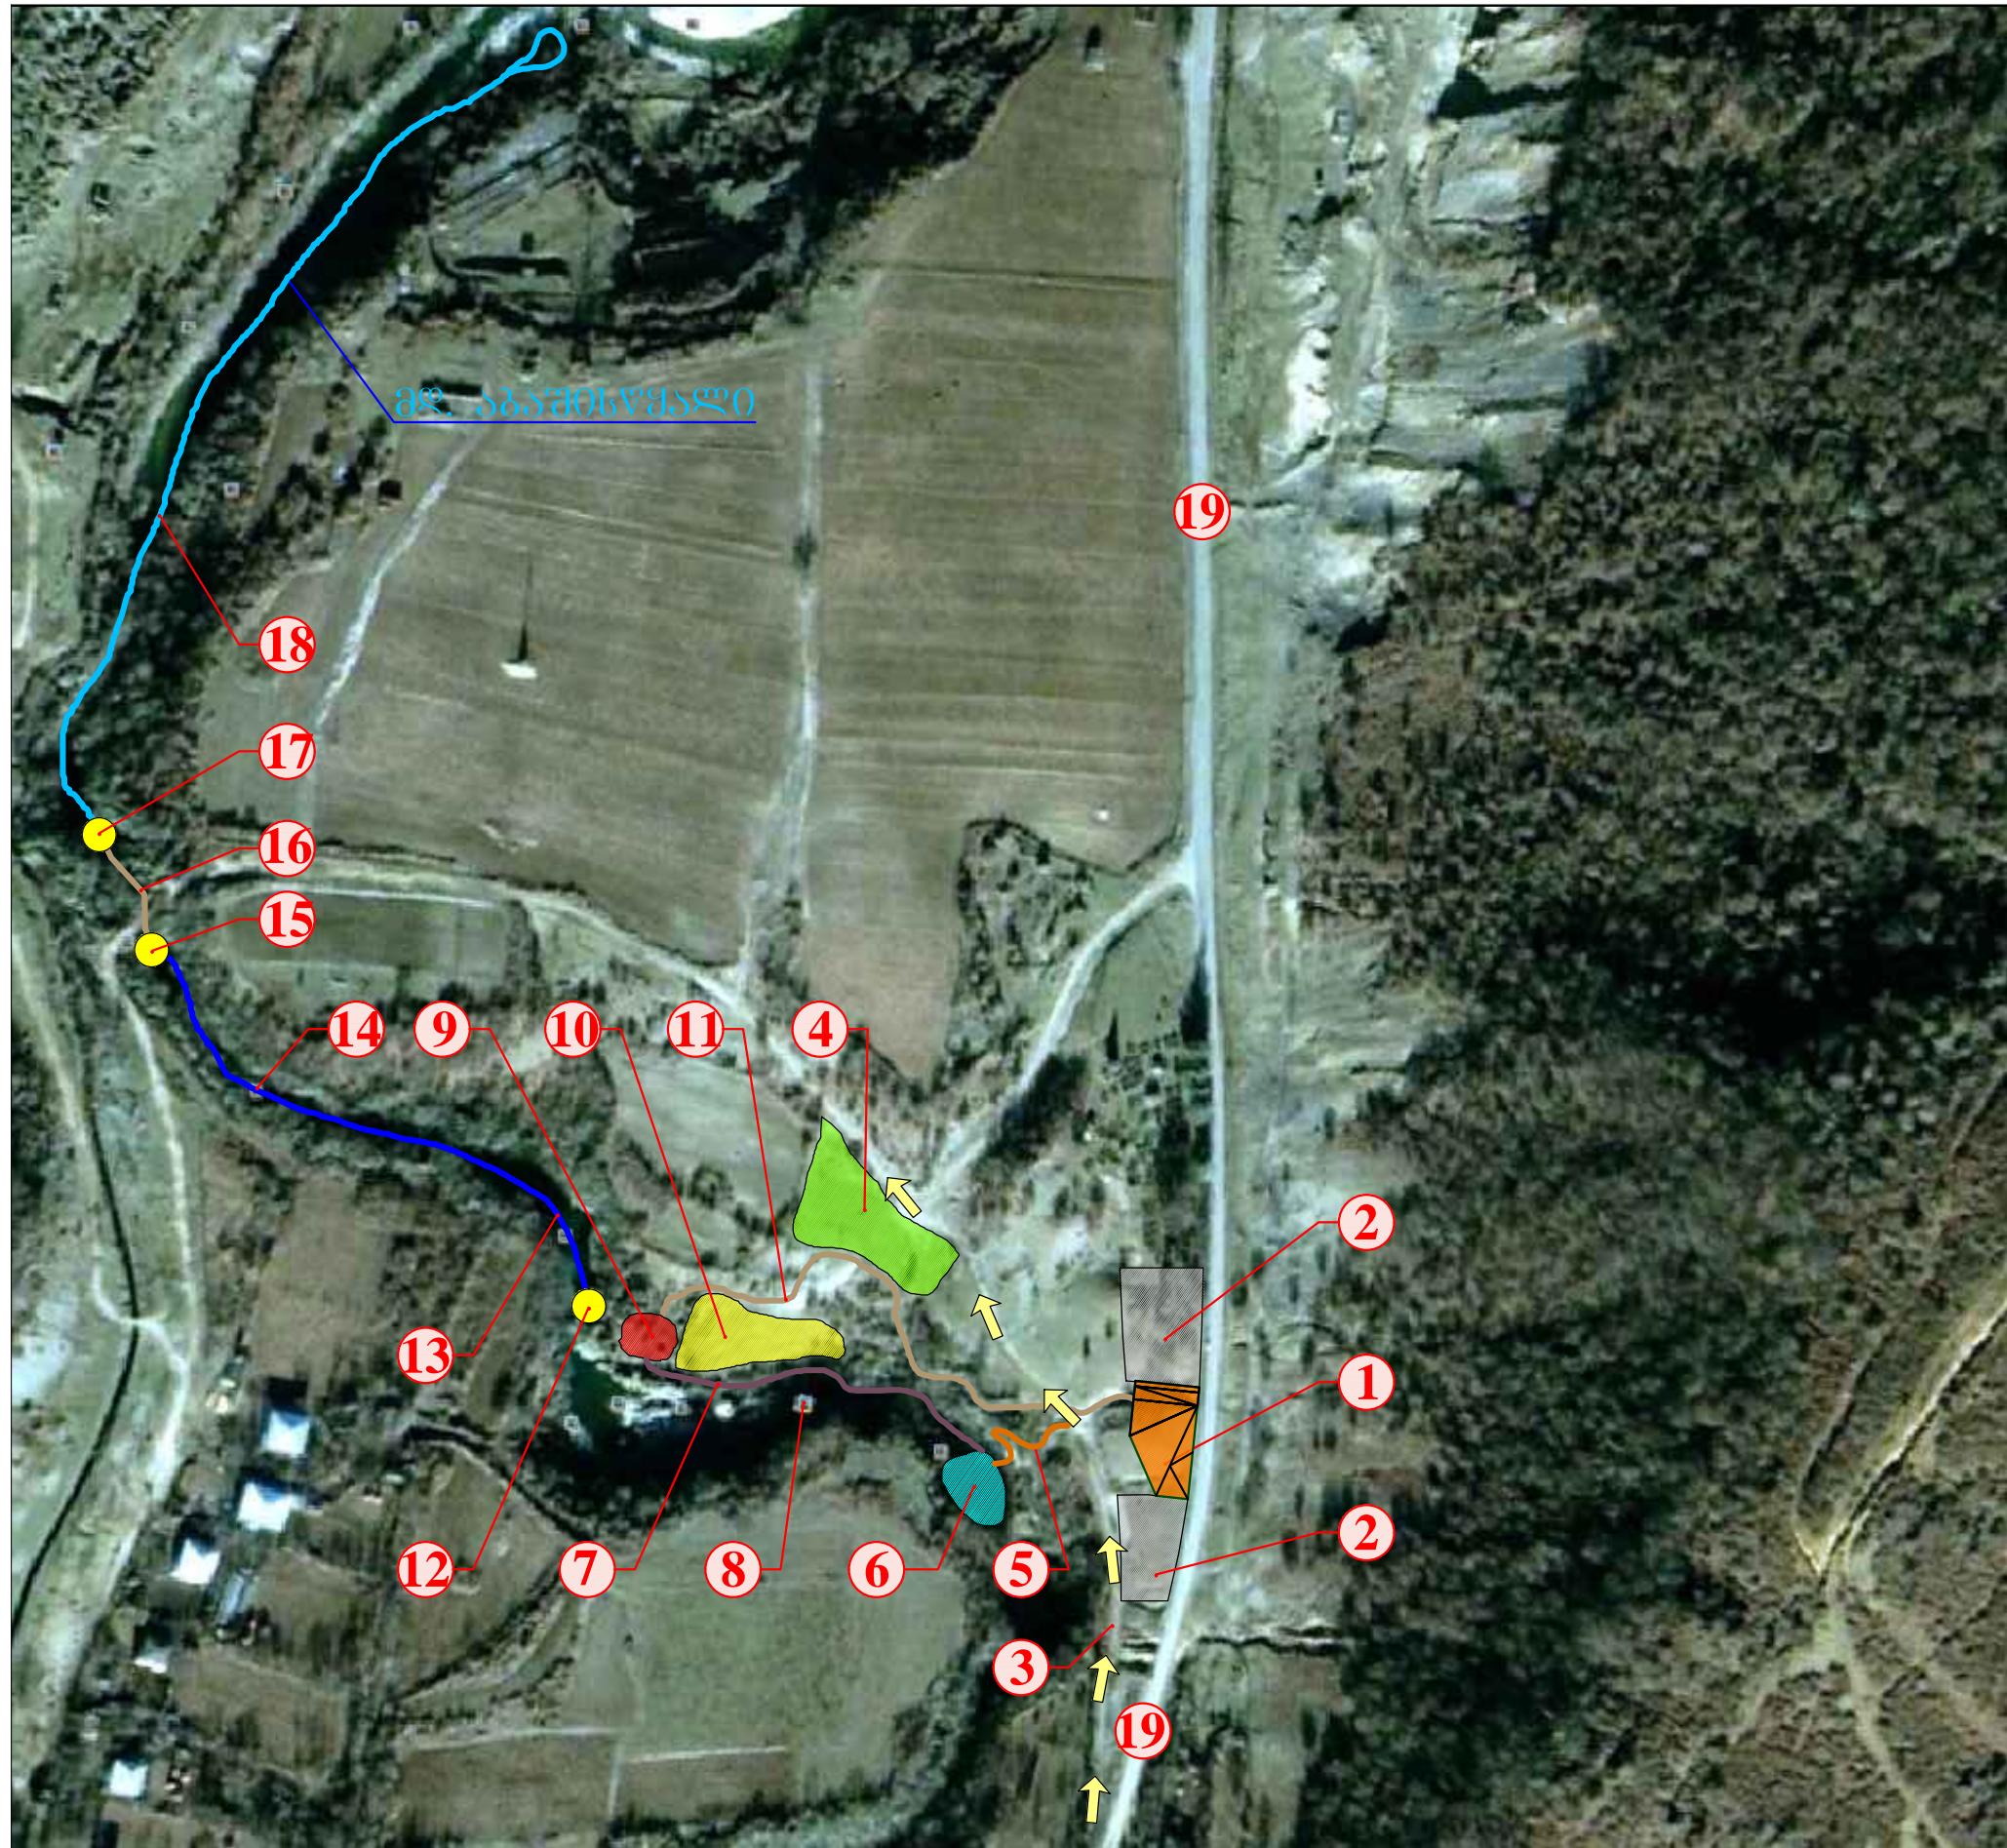

ՕԺՆԱԾԿԱՅՈՒԹՅՈՒՆ

1. 30%0ტორთა ცენტრის გენერაცია.
 2. აპტოსადგომი მსუბუქი აპტომანანავაისთვის
 3. ჩასასვლელი საავტომობილო გზა
 4. სამშესაურსიო ავტოგაზების პარკინგი
 5. დადიანების საბანაოზე ჩასასვლელი არსებული,
ისტორიული ბილიკი
 6. დადიანების საბანაო
 7. პარხოზის ბილიკი პანორამის თავზე
 8. პასპალური ჩანჩქერი პანორამი
 9. ვიზუალური უბანი
 10. სარეპრეზო(დასასვენებელი) ზონა
 11. საფეხმავლო ბილიკი
 12. მთავარი საბორნე პირსი
გორგავის შესანახი ზარდულით და
დეკორატიული კიდული ხილით
 13. მარშრუტის საწყალოსნო ნაზილის
I (საპორნე) მონაკვეთი
 14. ნამარხი ცხოველების ანაგეჭდი
 15. საბორნე პირსი I მონაკვეთის ბოლოს
 16. ბილიკი - გადასასვლელი საწყალოსნო ნაზილის I
მონაკვეთიდან II მონაკვეთამდე
 17. პანორამული ტიპის ნავების ნავმისადგომი
საწყალოსნო ნაზილის II მონაკვეთის დასაზრისები
 18. საწყალოსნო ნაზილის II მონაკვეთი
(პანორამული ტიპის ნავებისათვის)
 19. მარტვილი-ჩხოროვანი აპტომანასტრატი