



I სართული  
აზომვითი ნახატი

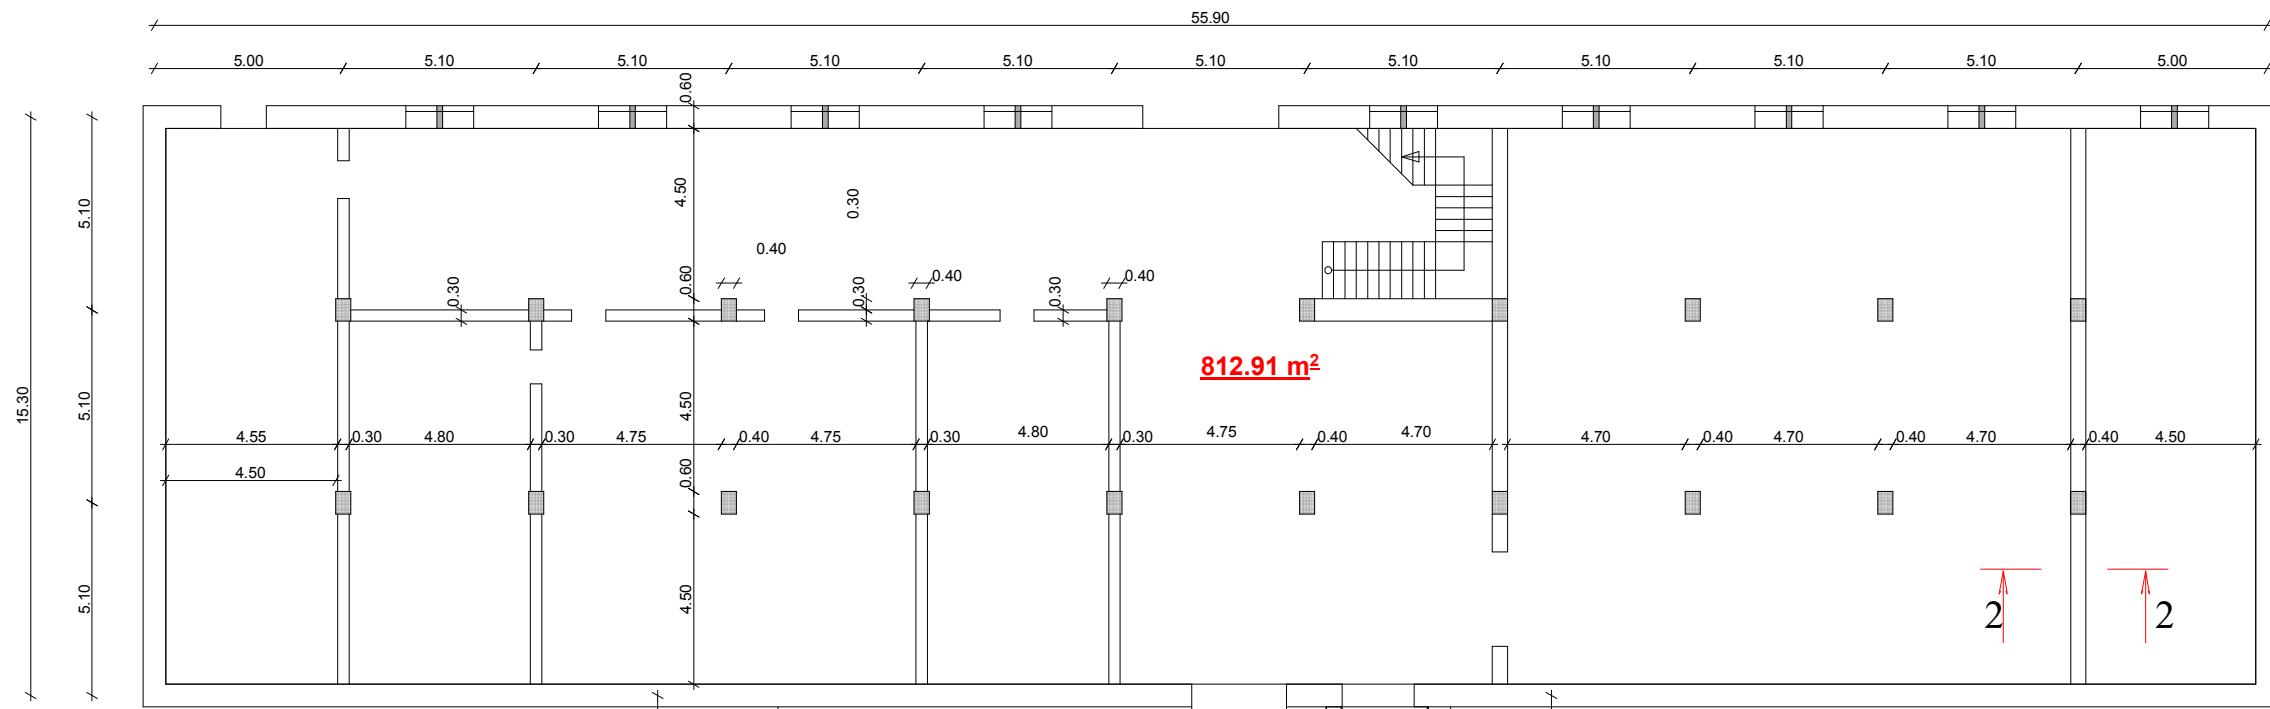

ჭრილი 2-2

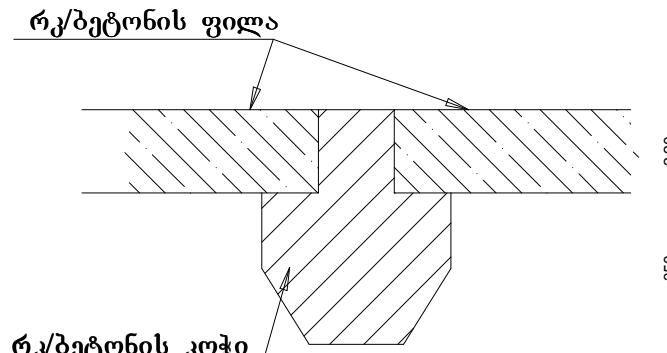


პირობითი აღნიშვნა:

- რკ/ბეტონის კოჭი


**405.00 m<sup>2</sup>**



ჭრილი 1-1

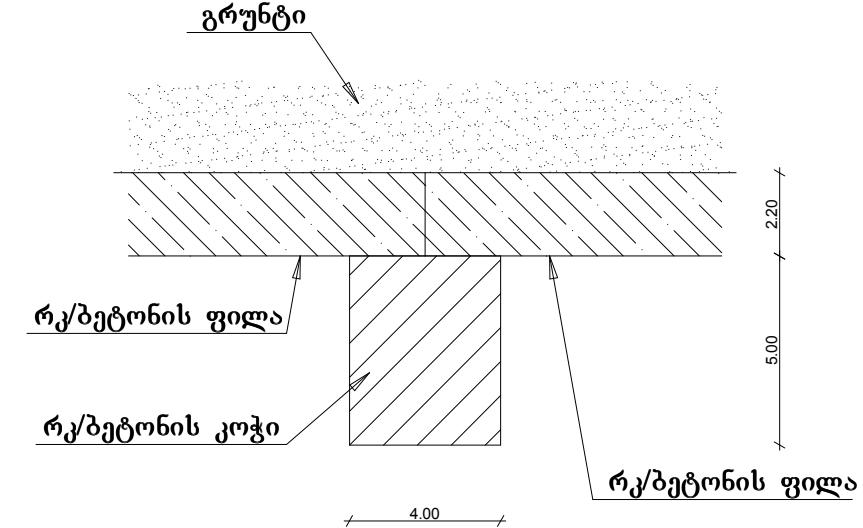

**სართულის საერთო ფართი 1217.91 m<sup>2</sup>**

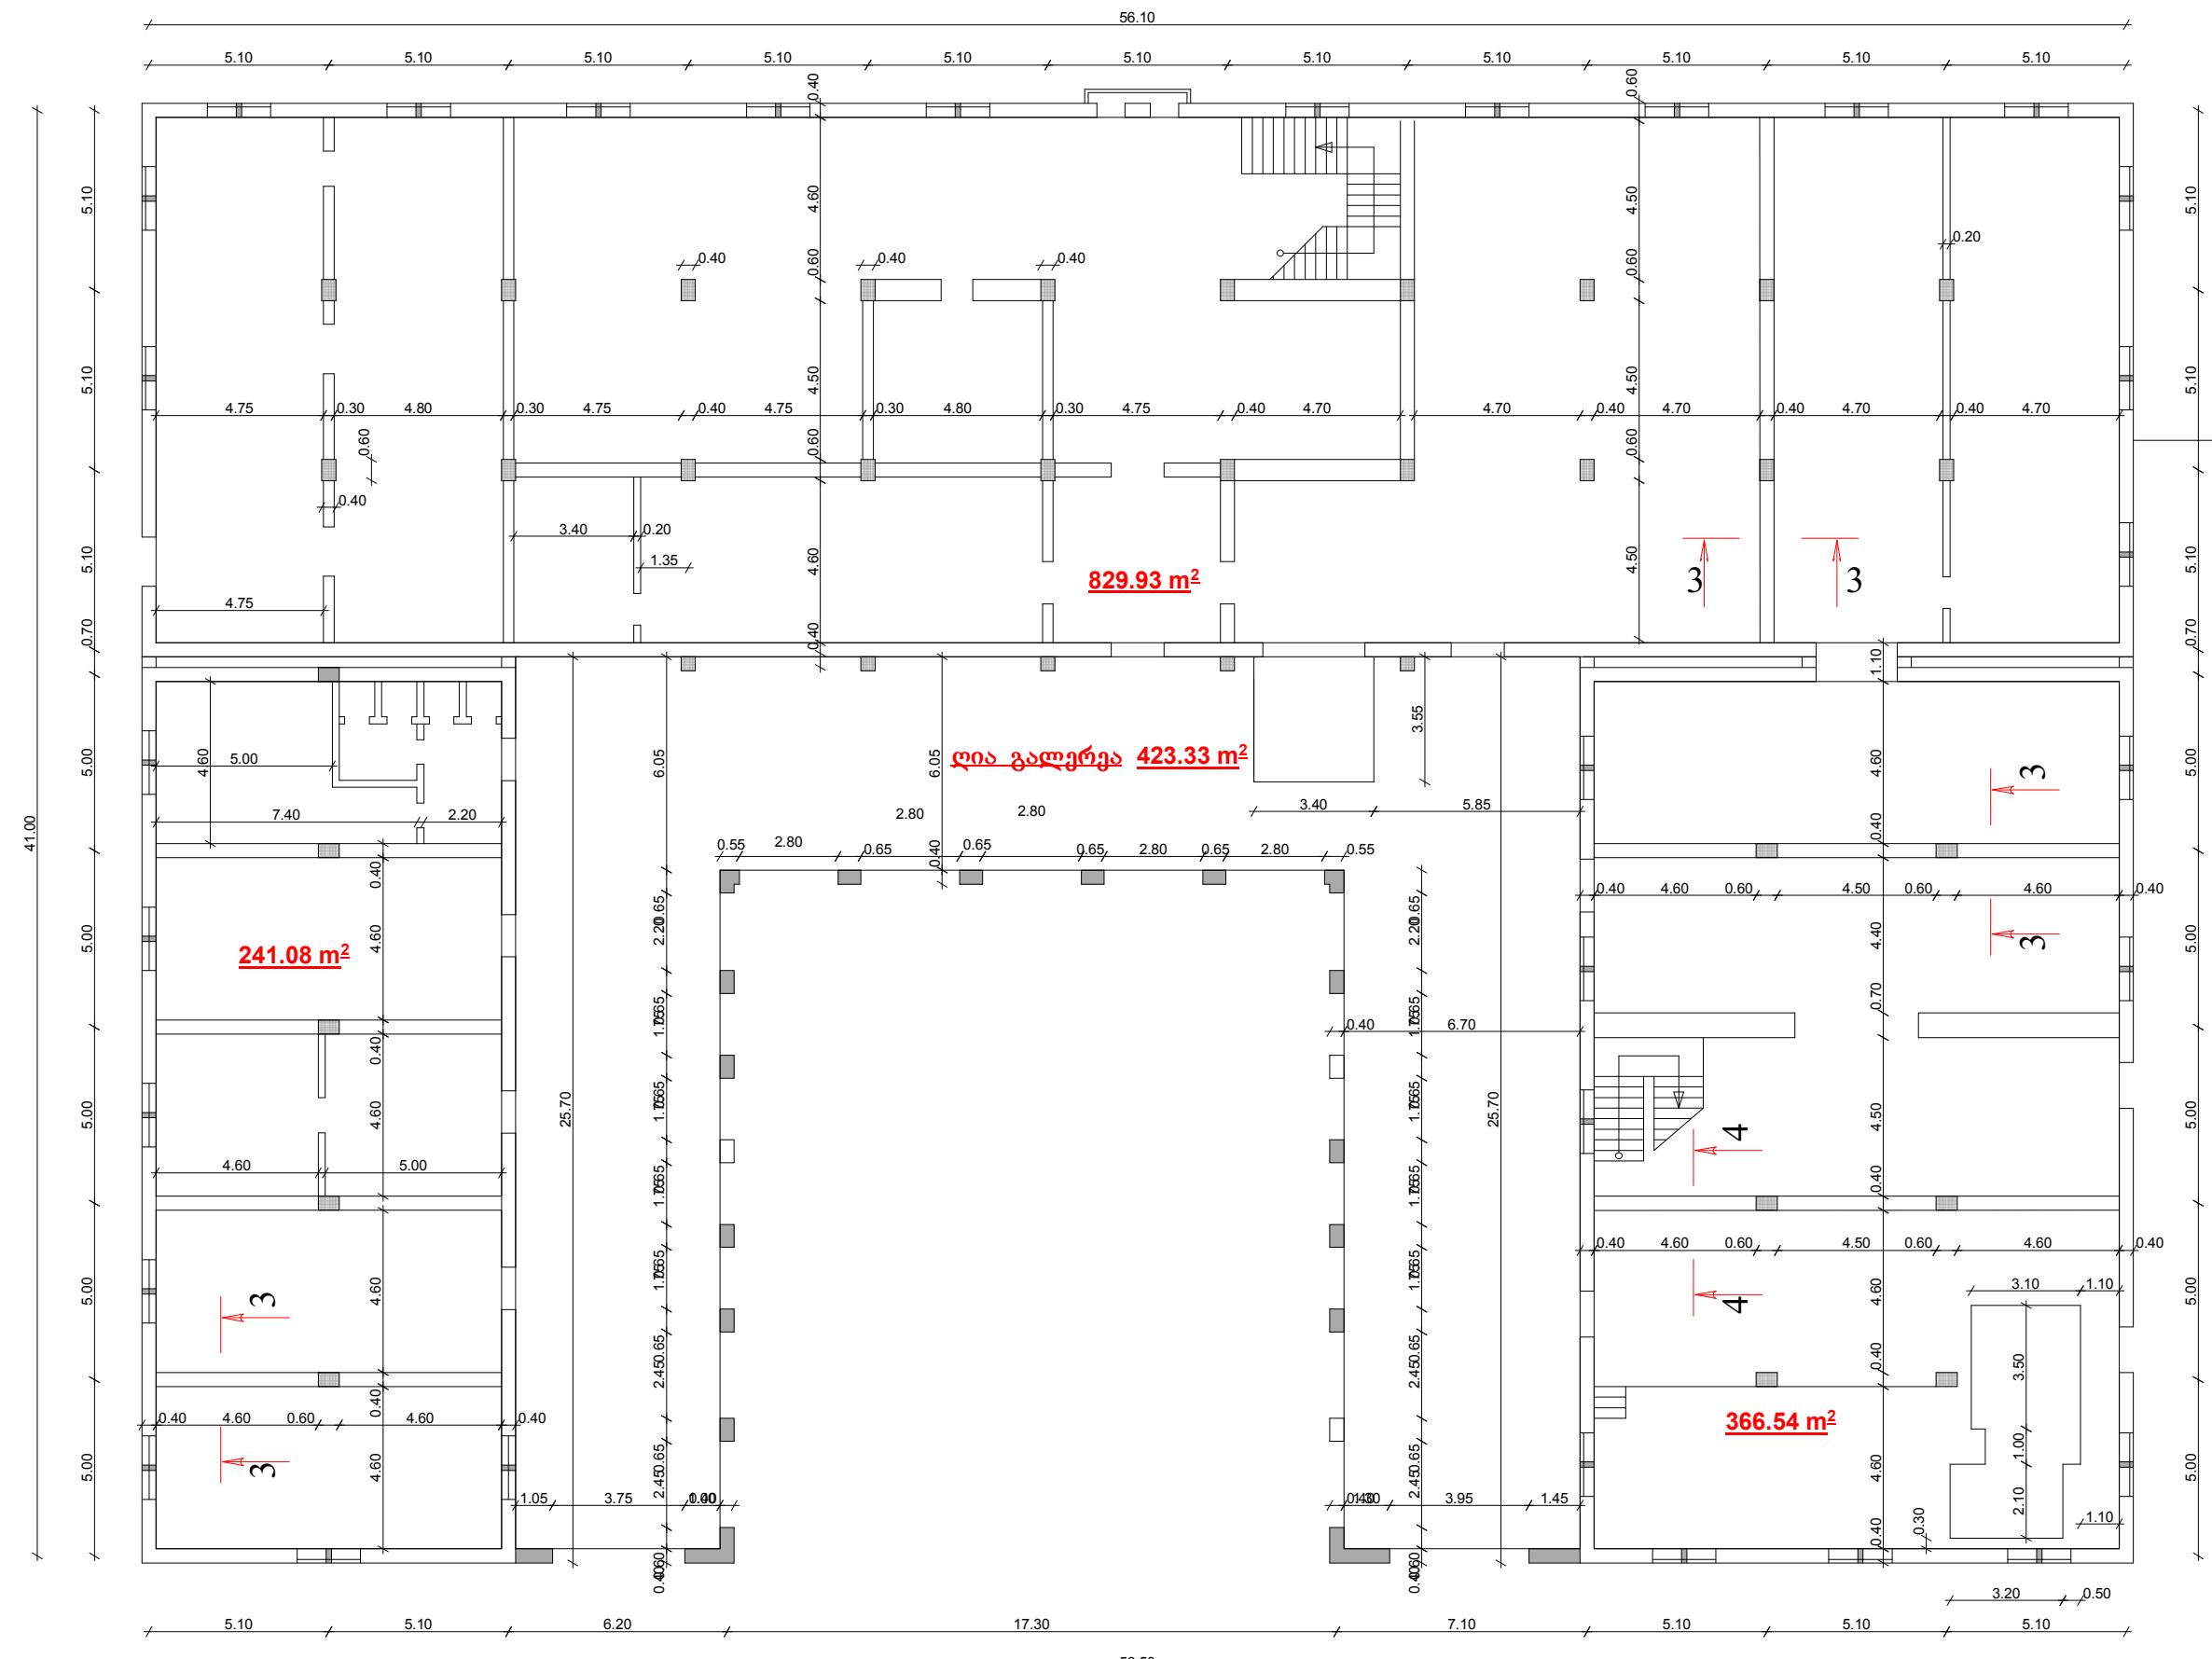

პირობითი აღნიშვნა:

სართულის საერთო ფართი 1437.55 მ<sup>2</sup>ღია გალერეა 423.33 მ<sup>2</sup>

თანამდებობა	საშტატო ერთეული	ფუნქციური სივრცეების რაოდენობა
თავმჯდომარე	1	მისამართი თოახი, მოსახლეობის თოახი, სან.კვანძი.
თავმჯდომარის მოადგილე	1	მისამართი თოახი, სან.კვანძი.
მონაბეჭდი	1	მისამართი თოახი, სან.კვანძი.
<b>სადებუსტაციო კომისია</b>		
კომისიის თავმჯდომარე	1	სასამუშაო თოახი და თოახი მაცივარი.
კომისიის თავმჯდომარის მოადგილე	1	
მთავარი საეციალისტი	1	
<b>ადმინისტრაციული დეპარტამენტი</b>		
დეპარტამენტის უფროსი	1	კაბინეტი
დეპარტამენტის უფროსის მოადგილე +1	1	კაბინეტი
მთავარი გუდალტერი	3	სამუშაო თოახი
შესყიდვების კოორდინატორი	1	
საქმის ტარგოვებისა კადრების საეციალისტი	1	
მთავარი საეციალისტი	4	ზოიები კანცელარია
მდრღე	4	
დამღაბებელი	3	
<b>იურიდიული სამმართველოს უფროსი</b>		
სამმართველოს უფროსი	1	სამუშაო თოახი
მთავარი საეციალისტი	1	
<b>ინფორმაციული ტექნოლოგიების სამმართველო</b>		
სამმართველოს უფროსი	1	სამუშაო თოახი
მთავარი საეციალისტი	1	
<b>ანალიზისა და სტრატეგიული განვითარების დეპარტამენტი</b>		
სამმართველოს უფროსი	1	სამუშაო თოახი
მთავარი საეციალისტი	1	
<b>ანალიზისა და ნორმატივების სამმართველო</b>		
სამმართველოს უფროსი	1	სამუშაო თოახი
მთავარი საეციალისტი	1	
<b>სტრატეგიული განვითარების სამმართველო</b>		
სამმართველოს უფროსი	1	სამუშაო თოახი
მთავარი საეციალისტი	1	
ვენახების აღრიცხვისა და ანალიზის სამმართველო		
სამმართველოს უფროსი	1	სამუშაო თოახი
მთავარი საეციალისტი	1	
<b>ხარისხის მართვისა და კონტროლის დეპარტამენტი</b>		
დეპარტამენტის უფროსი	1	კაბინეტი
<b>რეგისტრაცია და სტრუქტურების სამმართველო</b>		
სამმართველოს უფროსი	1	სამუშაო თოახი
მთავარი საეციალისტი	6	
ზედამხედველობისა და კონტროლის სამმართველო		
სამმართველოს უფროსი	1	სამუშაო თოახი
მთავარი საეციალისტი	1	
<b>მარკეტინგის და საზოგადოებასთან ურთიერთობის დეპარტამენტი</b>		
დეპარტამენტის უფროსი	1	კაბინეტი
მთავარი საეციალისტი	8	სამუშაო თოახი
კონსულტანტი	1	
<b>საერთო მოხმარების სივრცეები</b>		
სადებუსტაციო დარბაზი		
გუბერნატორი		
ენობრეპრენი		
არქივი		
დგინდვის სამსახური		