9. 1:500

# Հատակագիծ 1:250
ց. 1:250

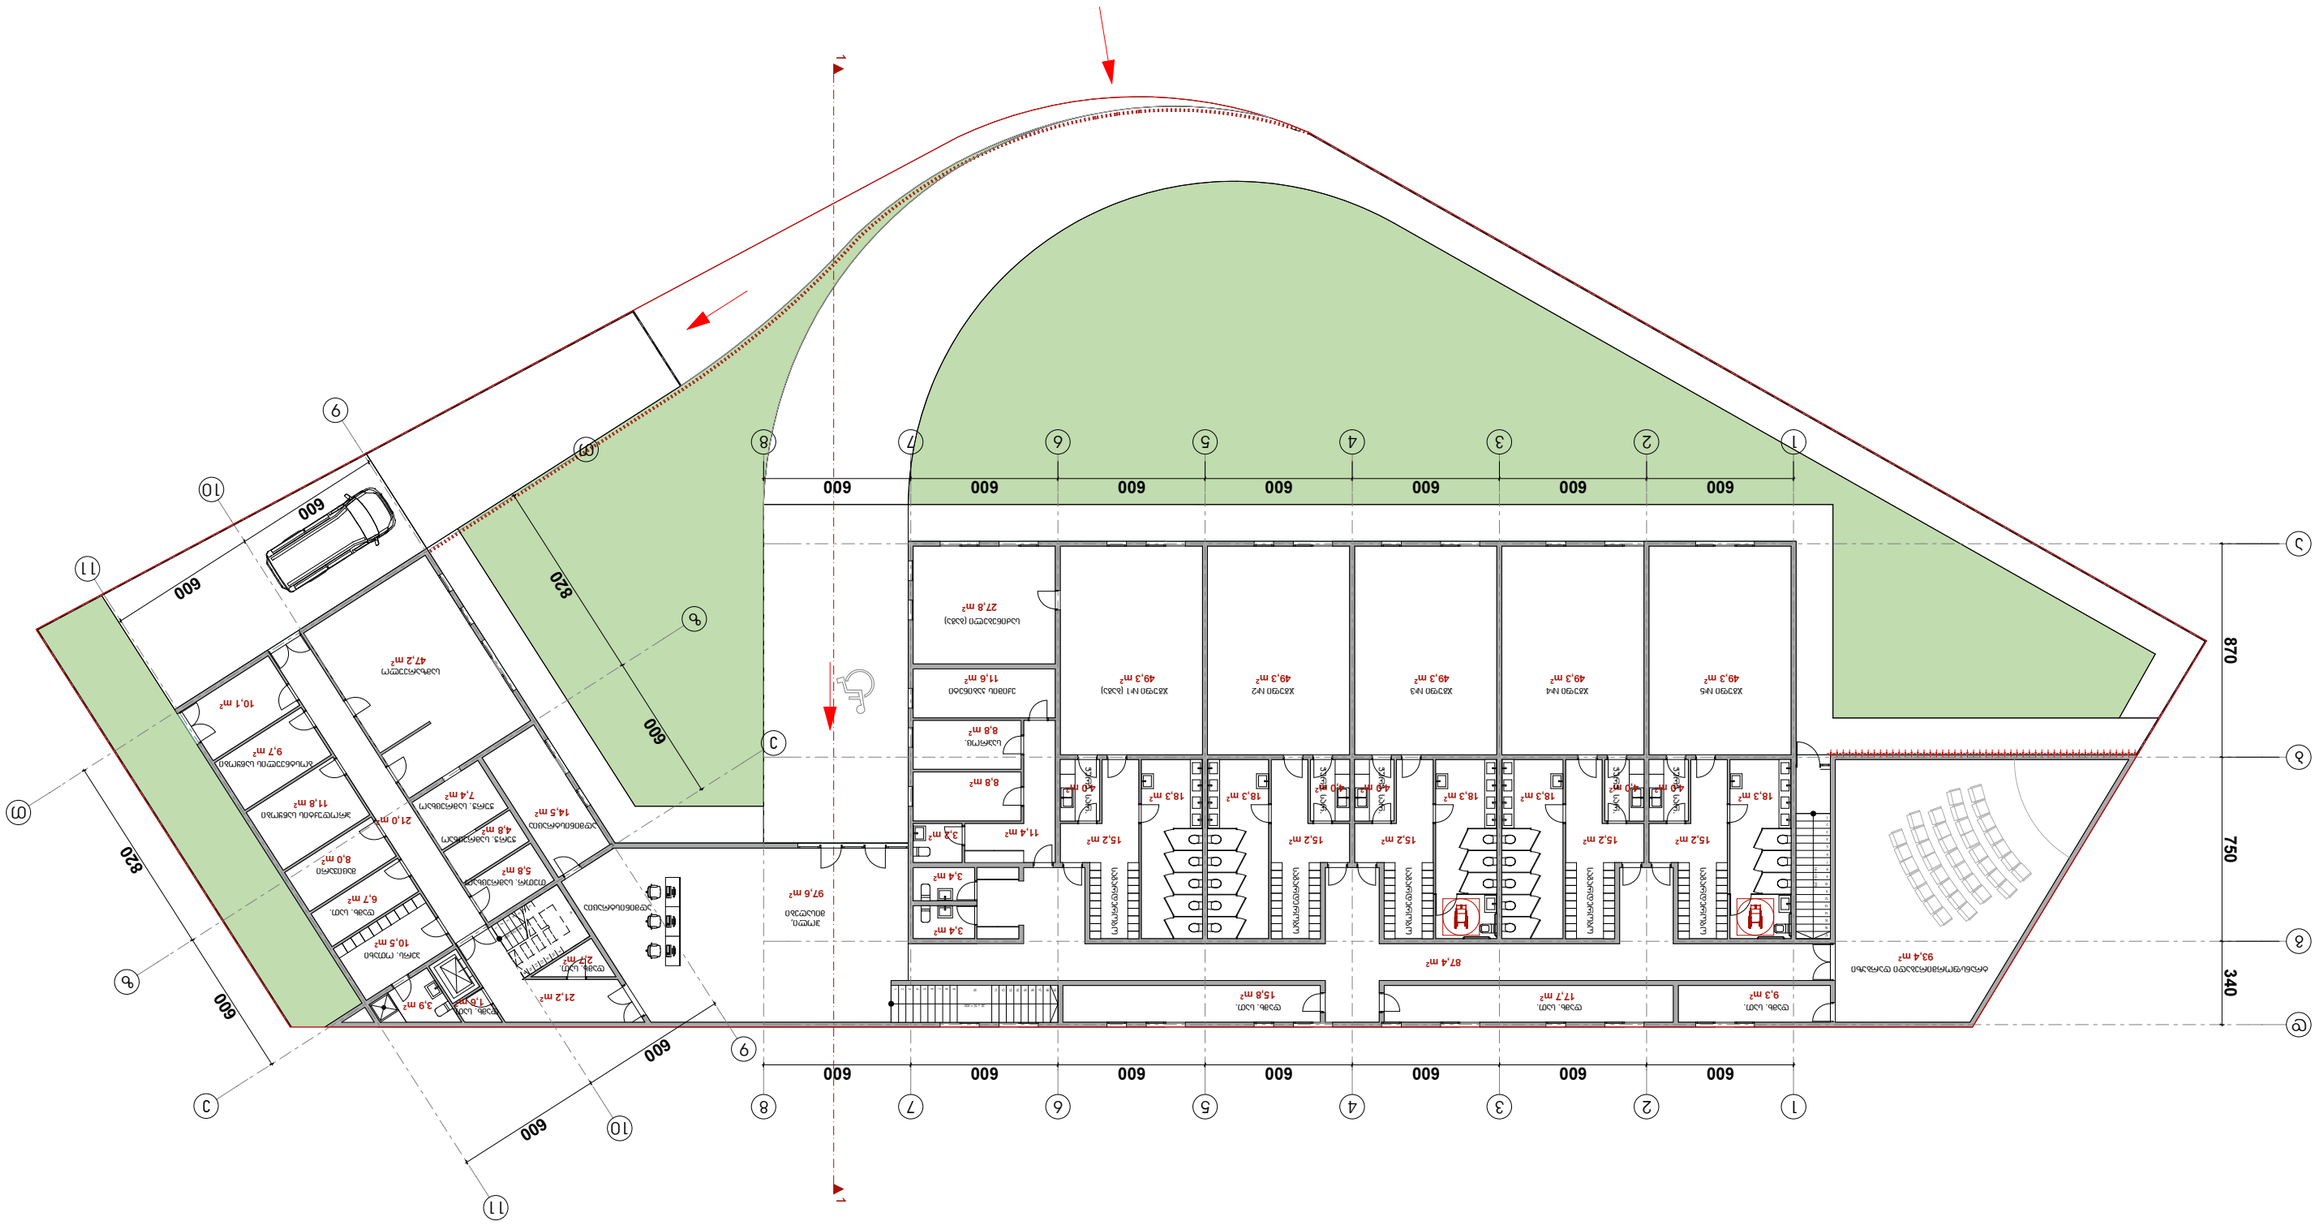

II სართულის გეგმა
მ. 1:250

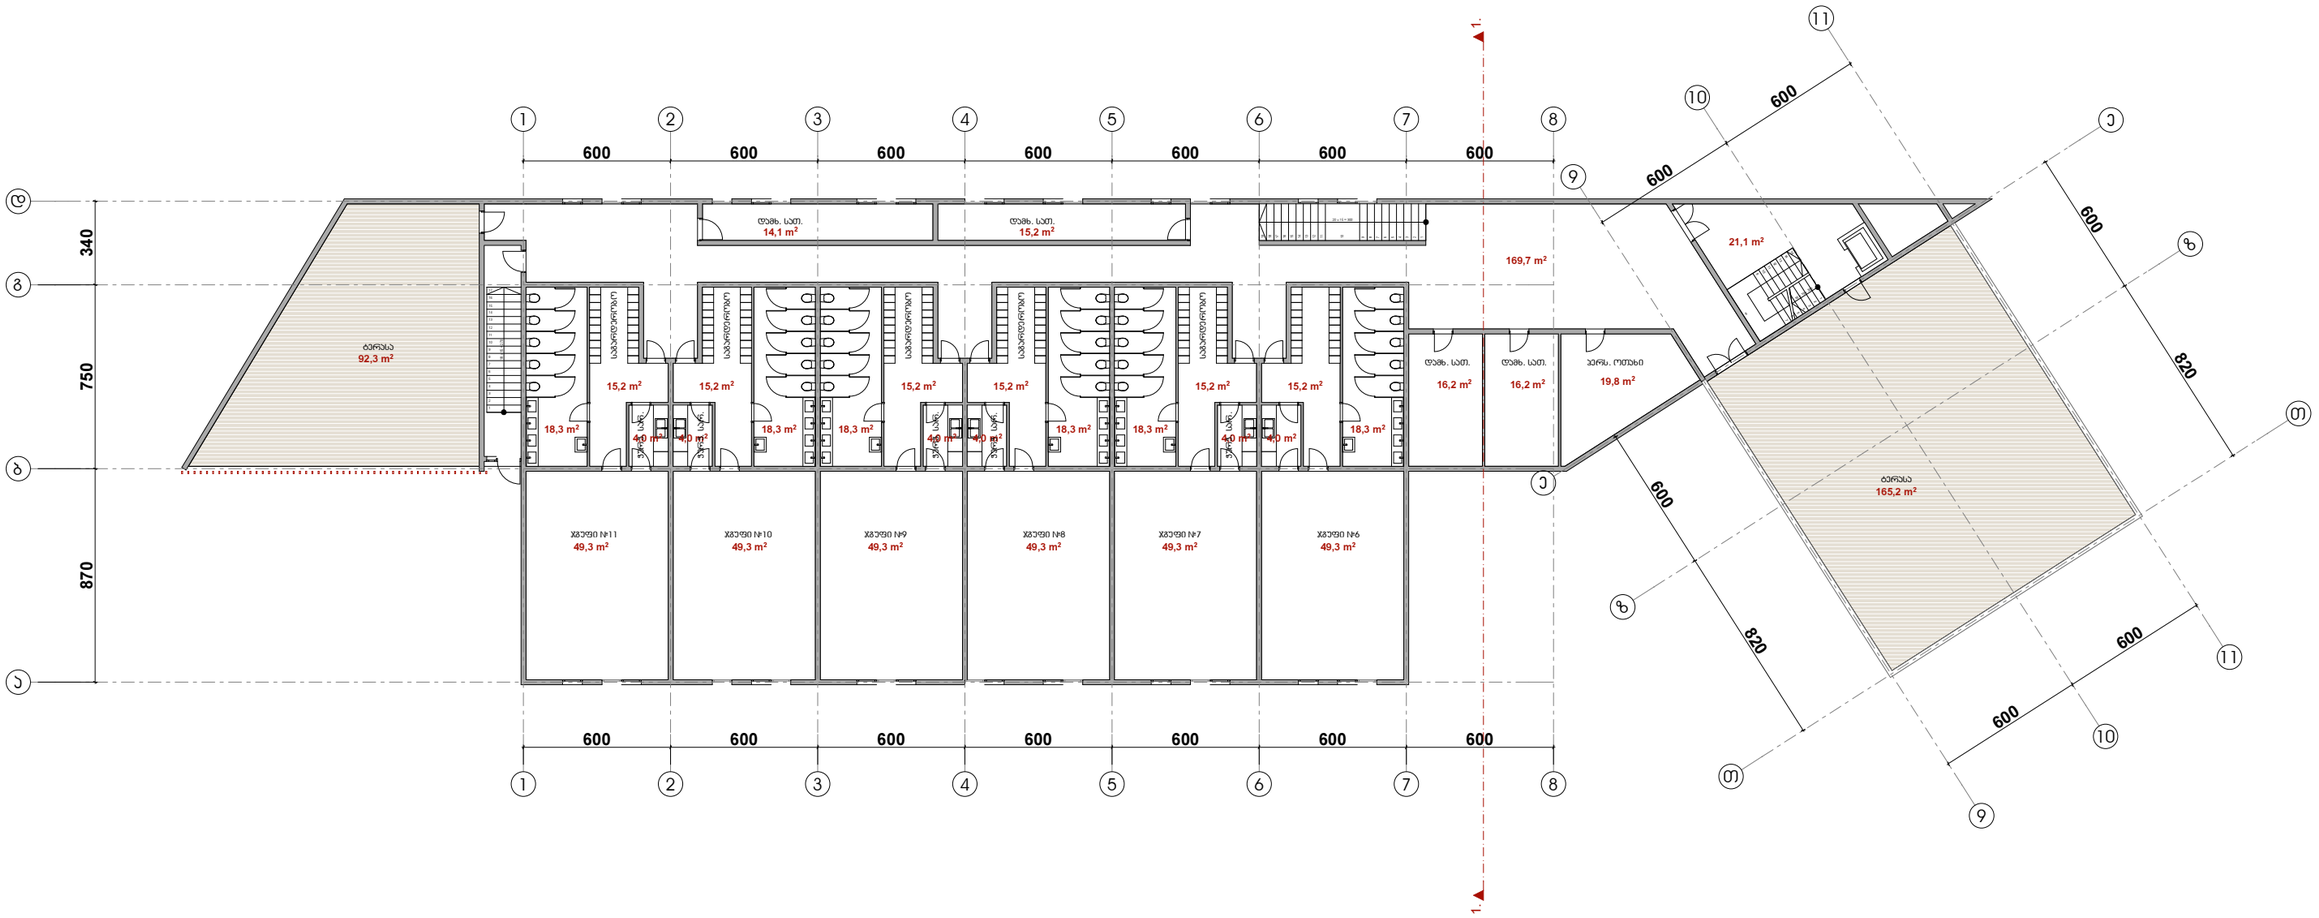

სახურავის გეგმა
მ. 1:250

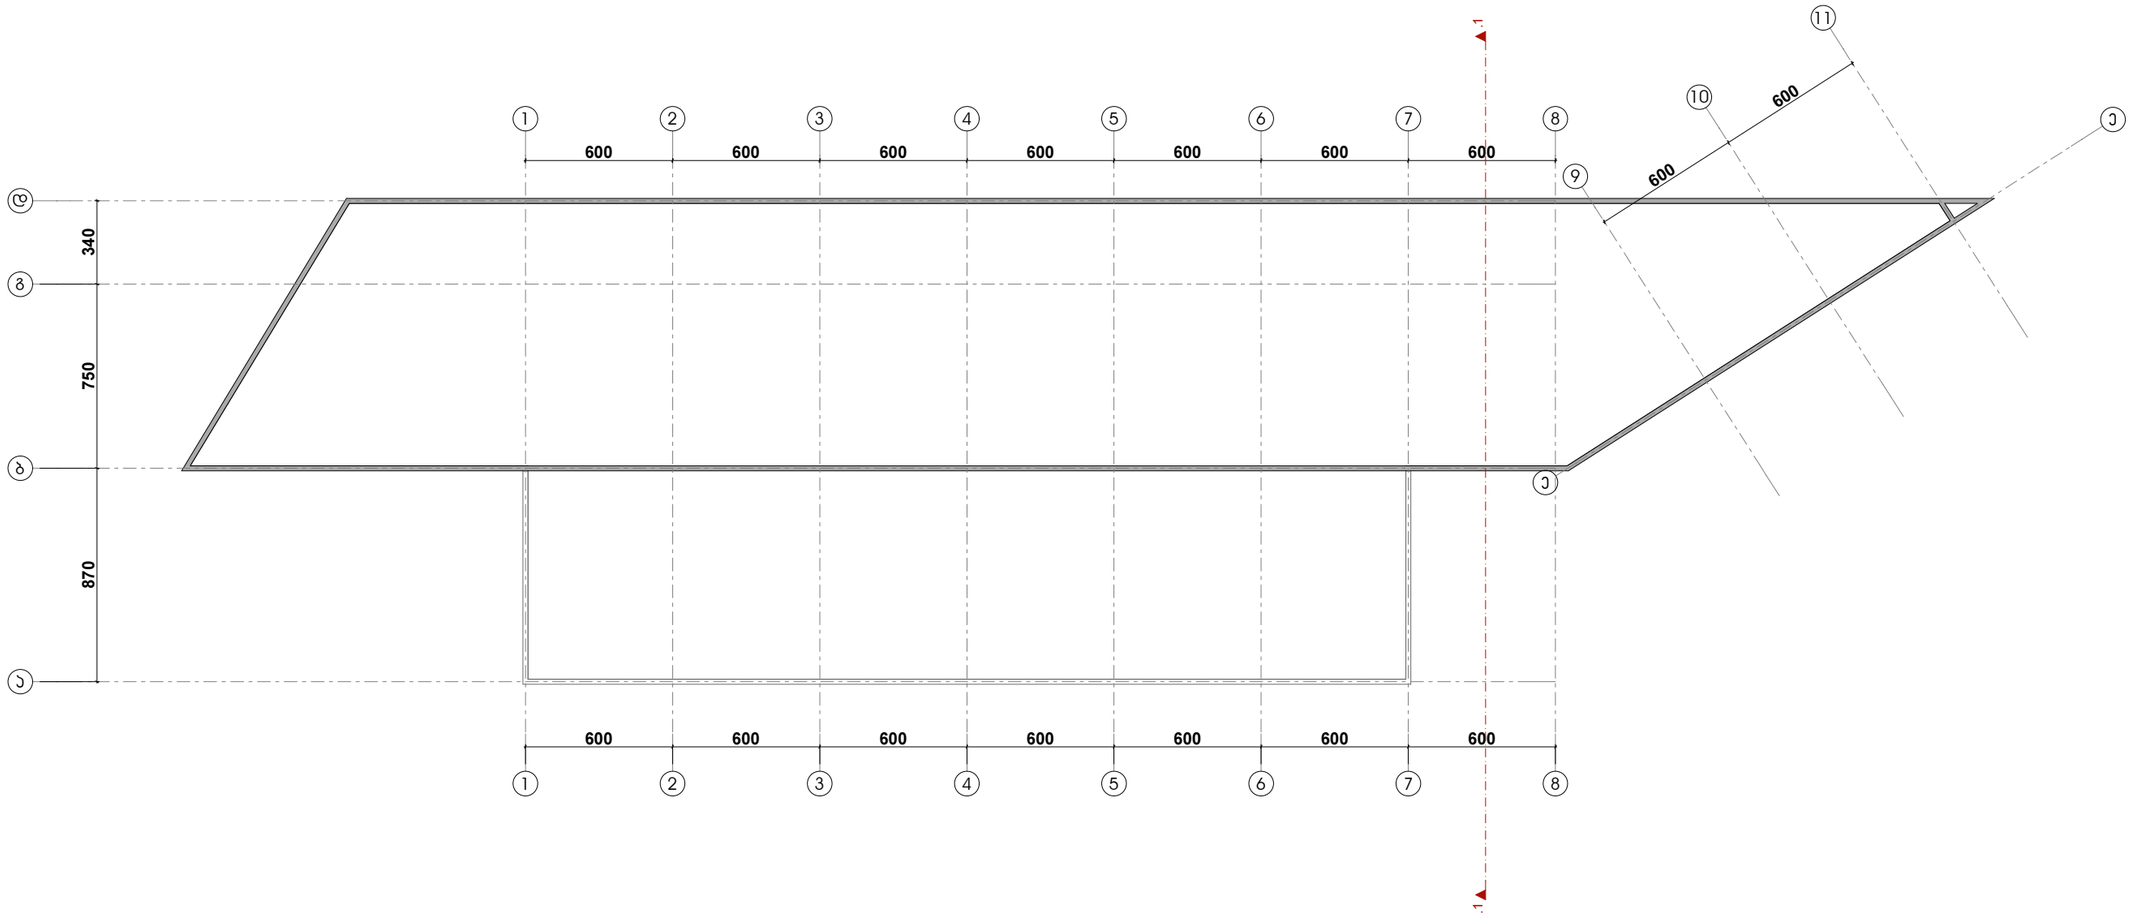

# ჭრილი 1-1
მ. 1:150

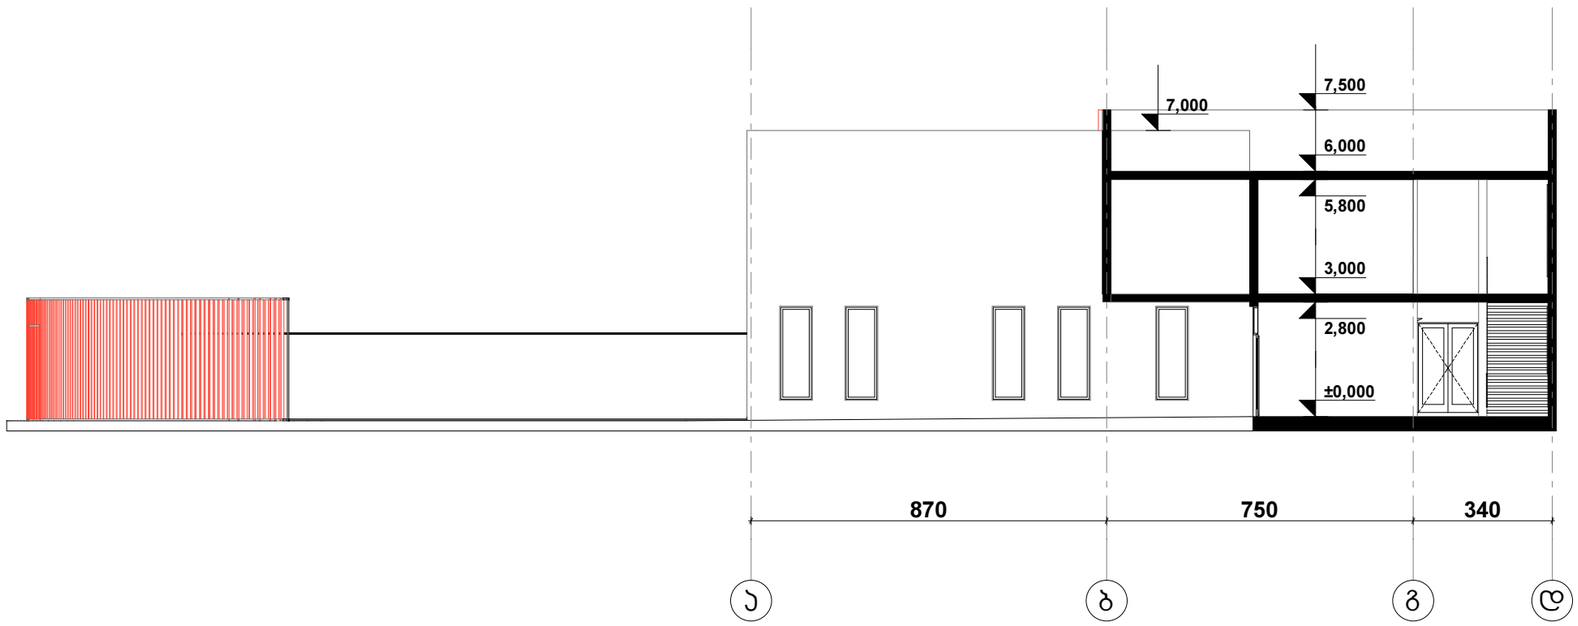

ფასადი 1-11 ღერძებში
მ. 1:150

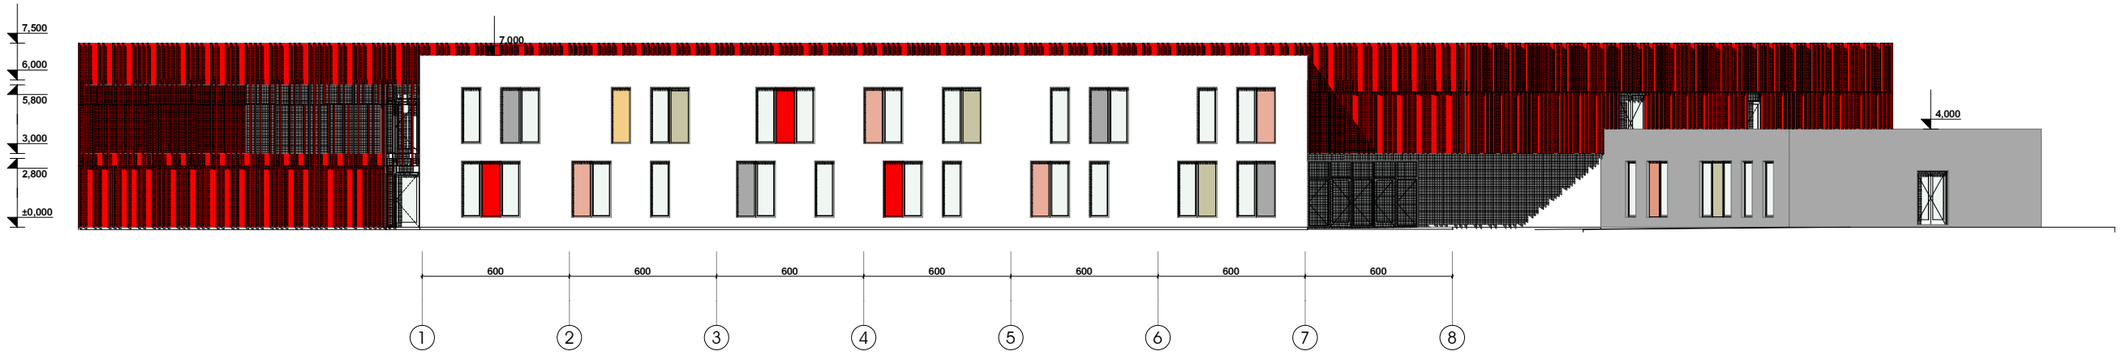


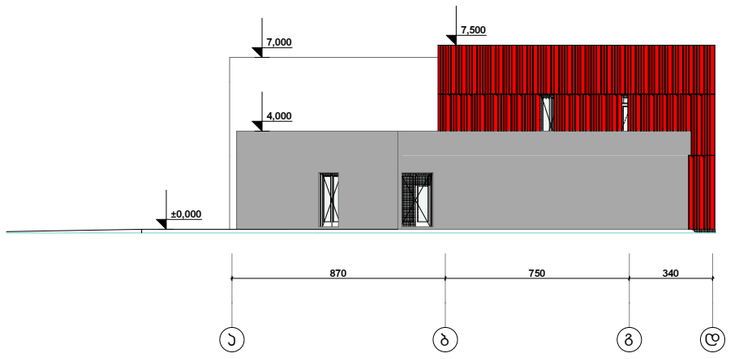


ფასადი ა-დ ღერძებში
მ. 1:150

ფასადი 11-1 ღერძებში
მ. 1:150

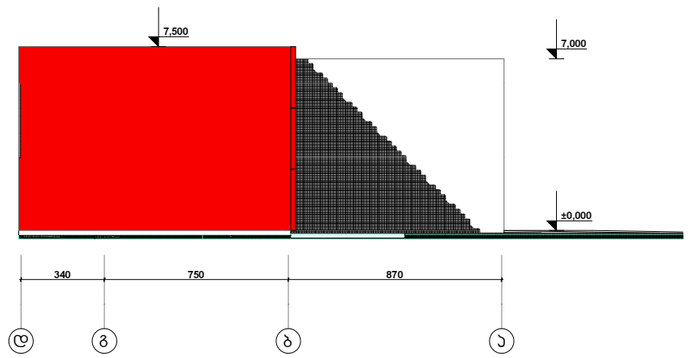


ფასადი დ-ა ღერძებში
მ. 1:150

9. 1:500

# Հատակագիծ 1:250
ց. 1:250

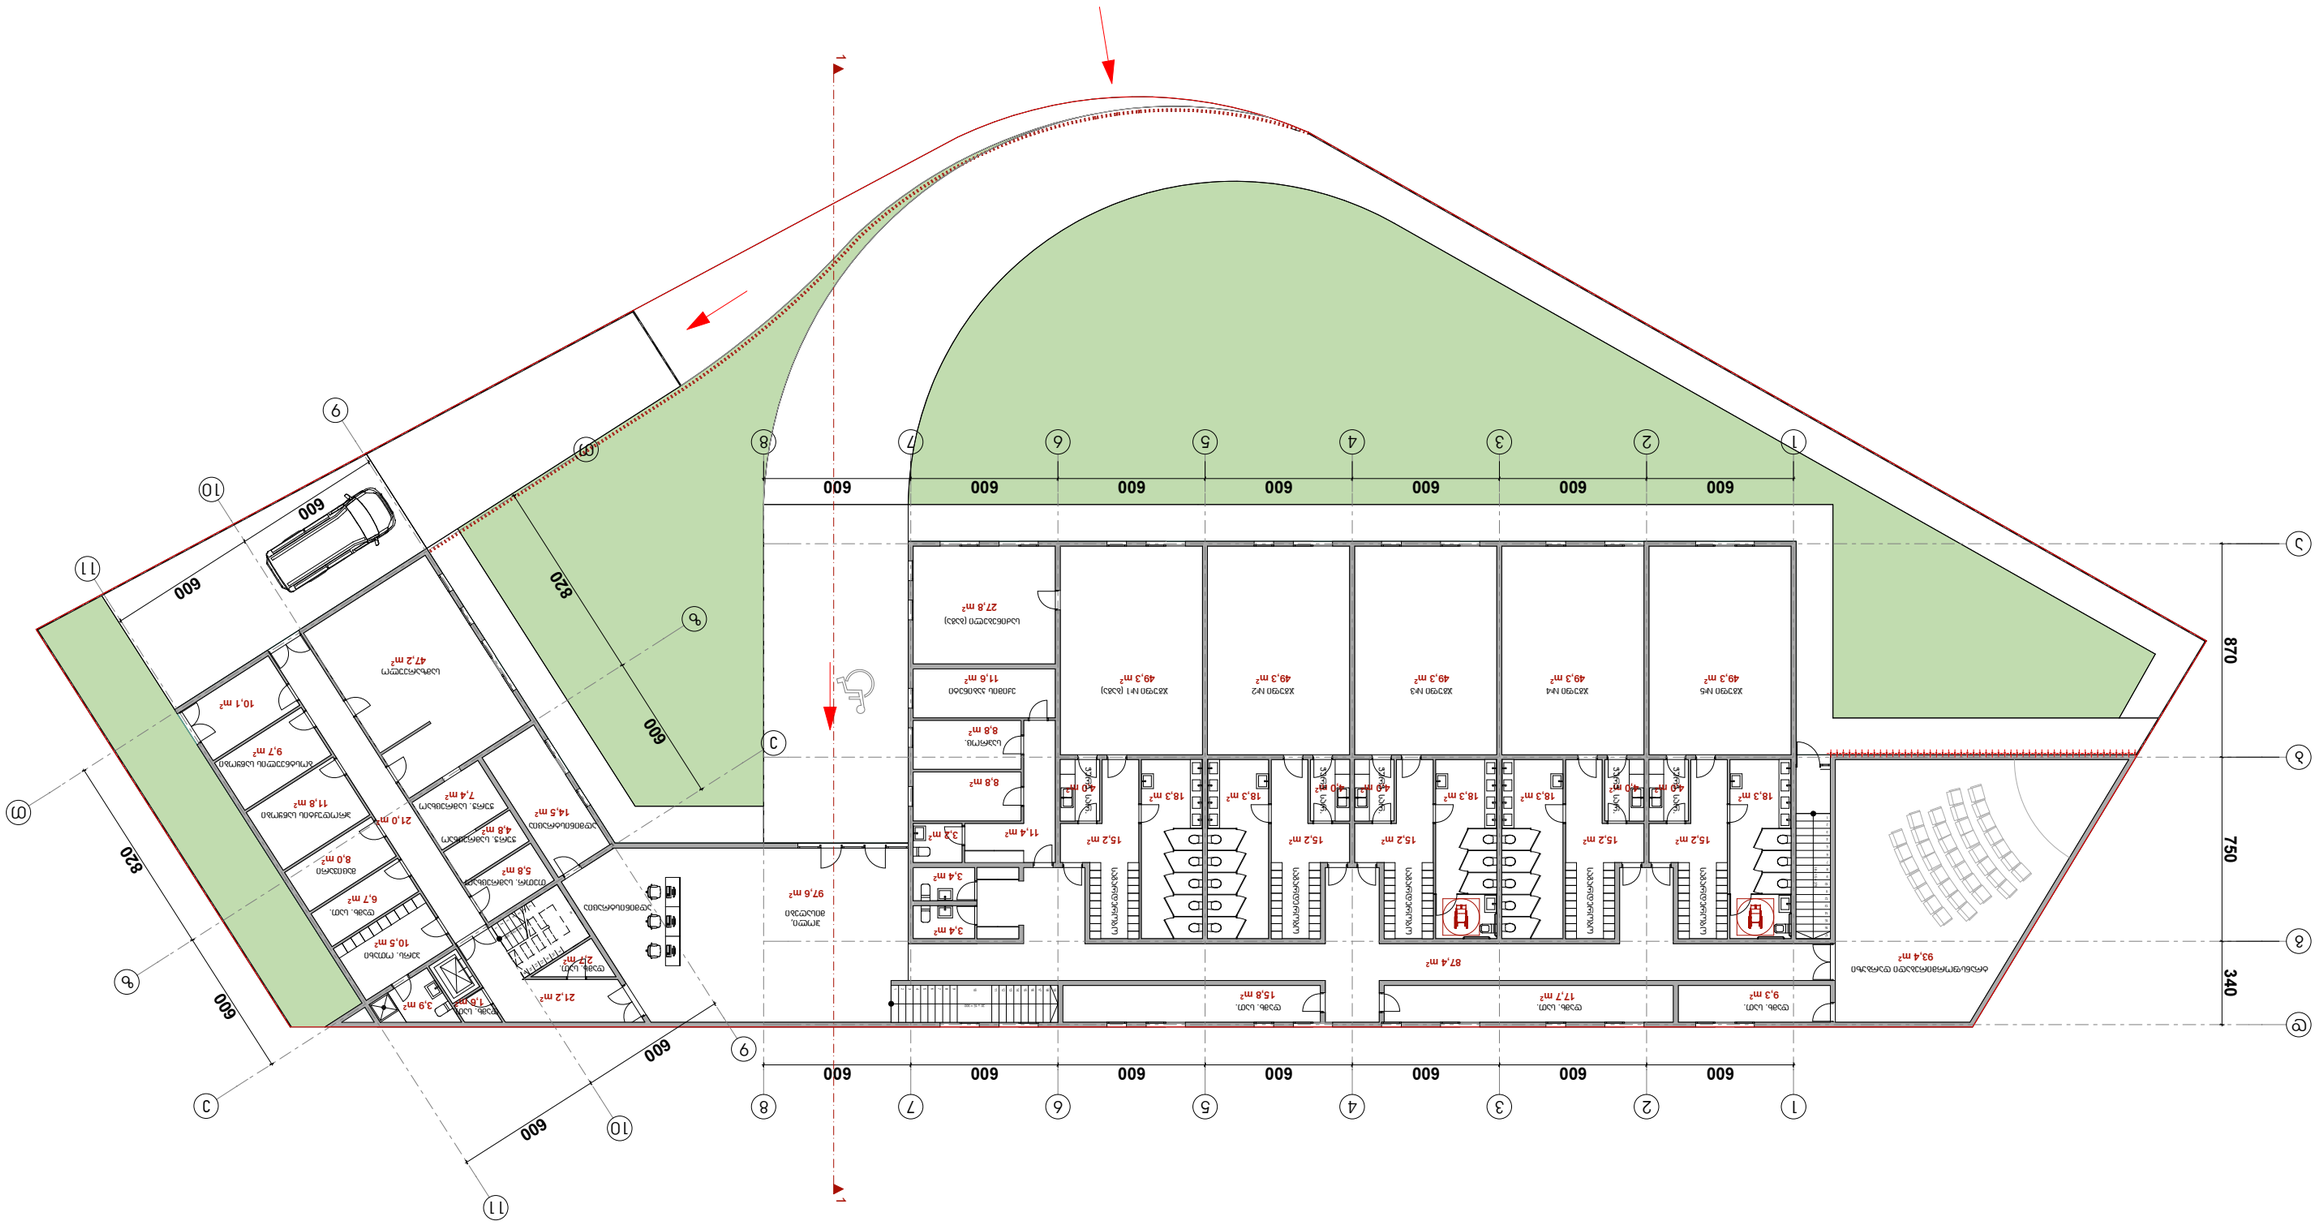

II სართულის გეგმა
მ. 1:250

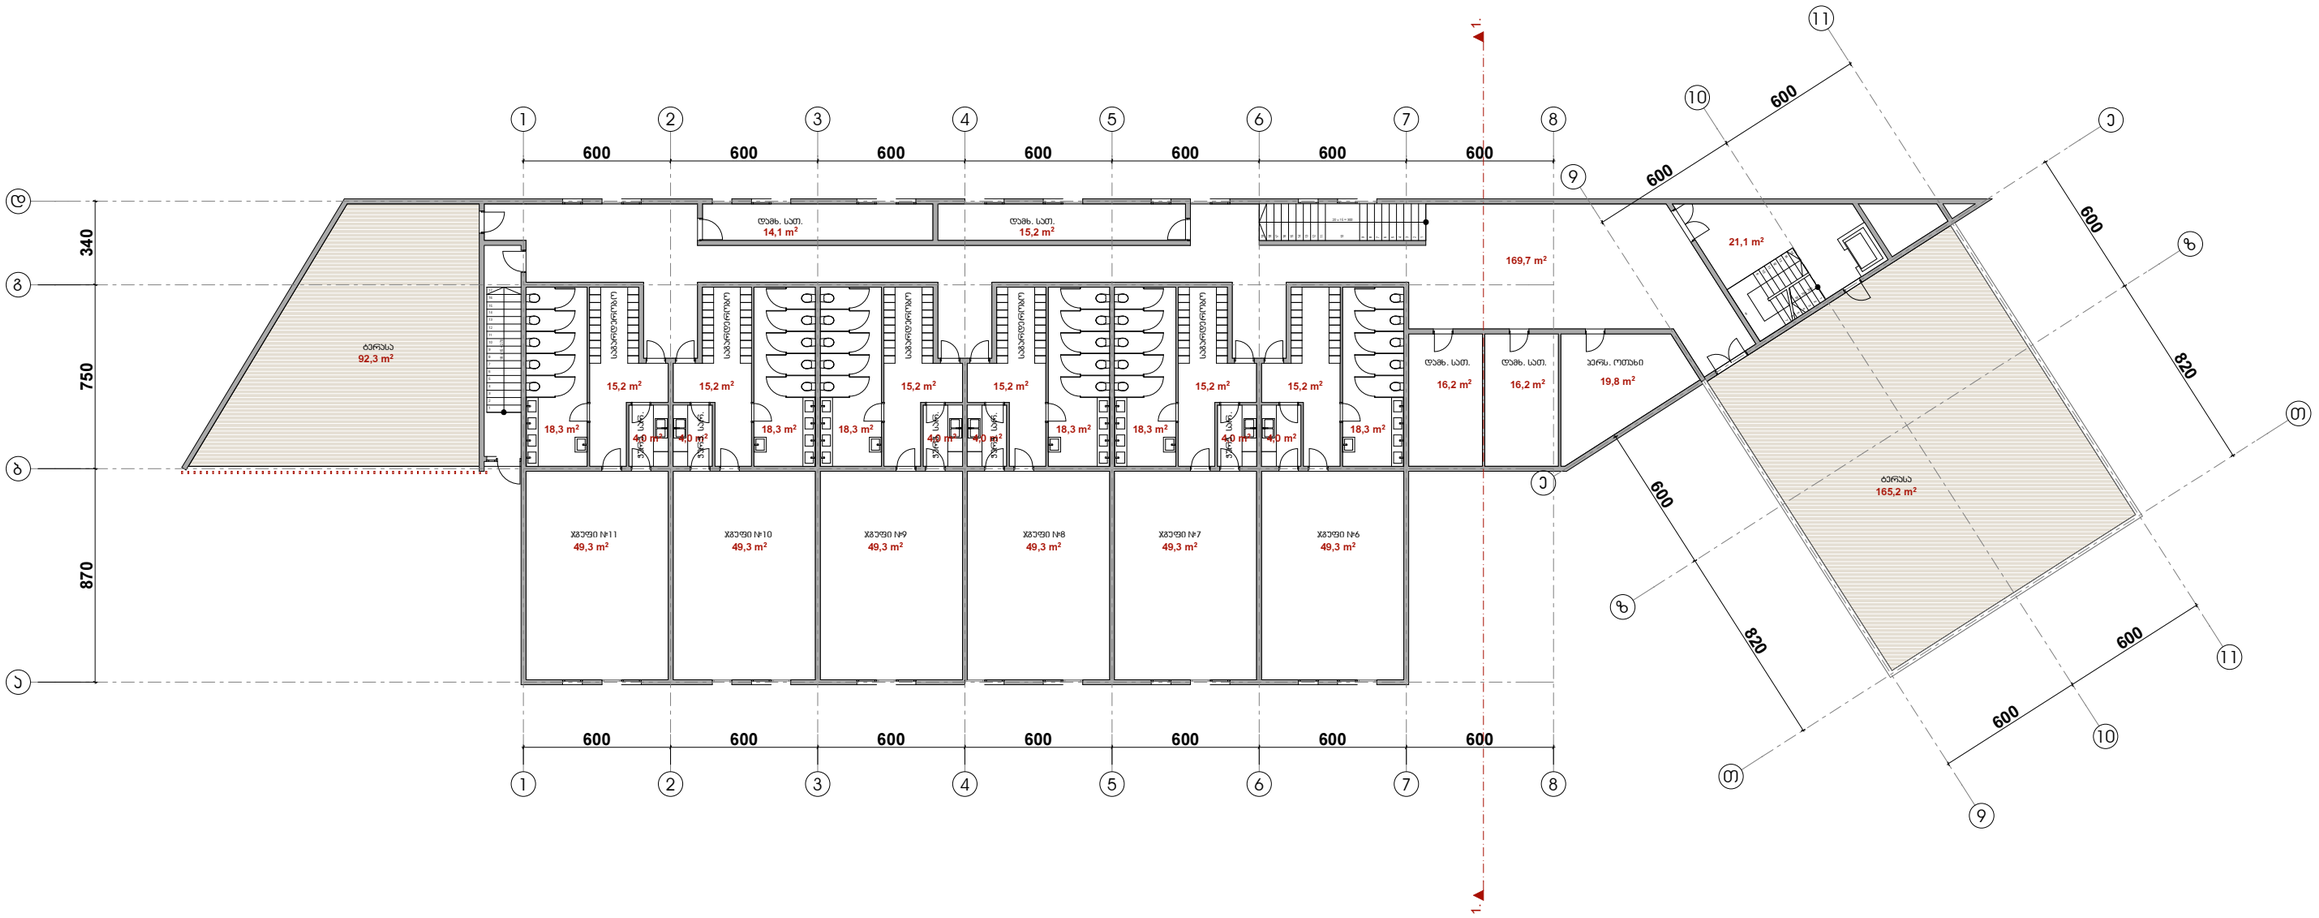

სახურავის გეგმა
მ. 1:250

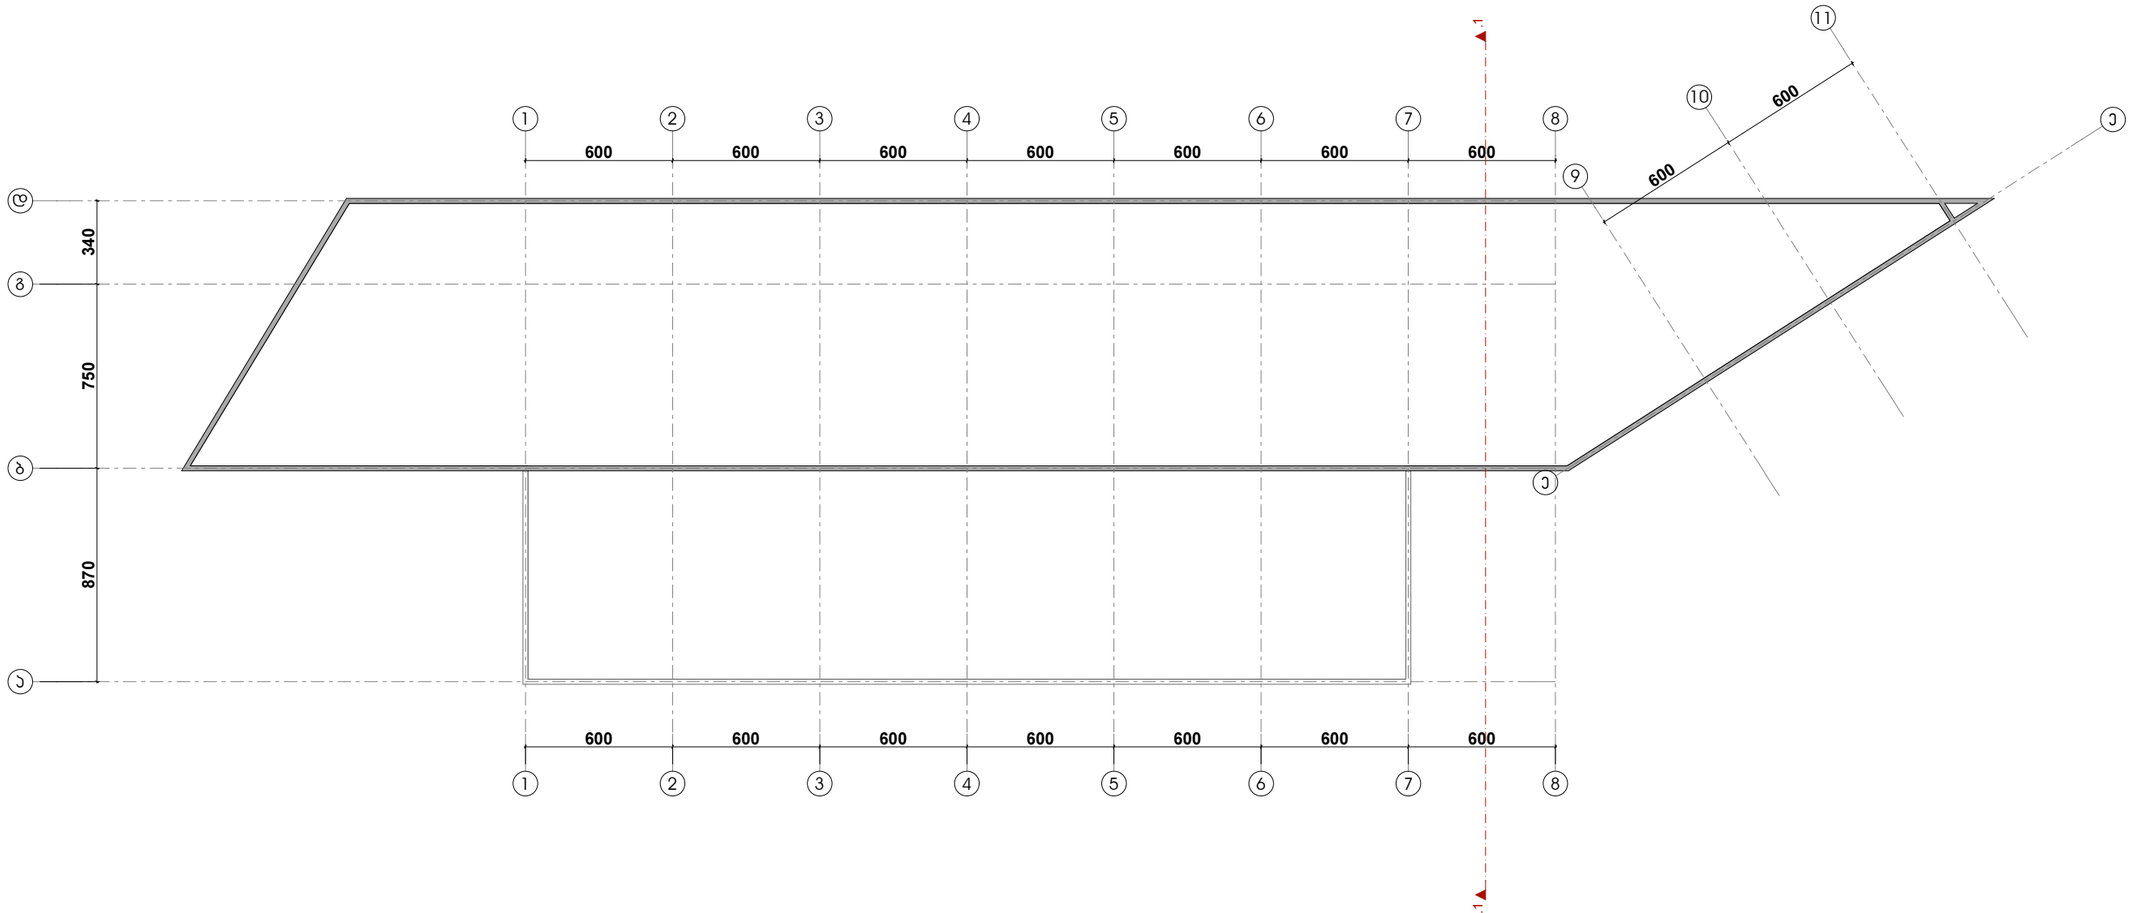

# ჭრილი 1-1
მ. 1:150

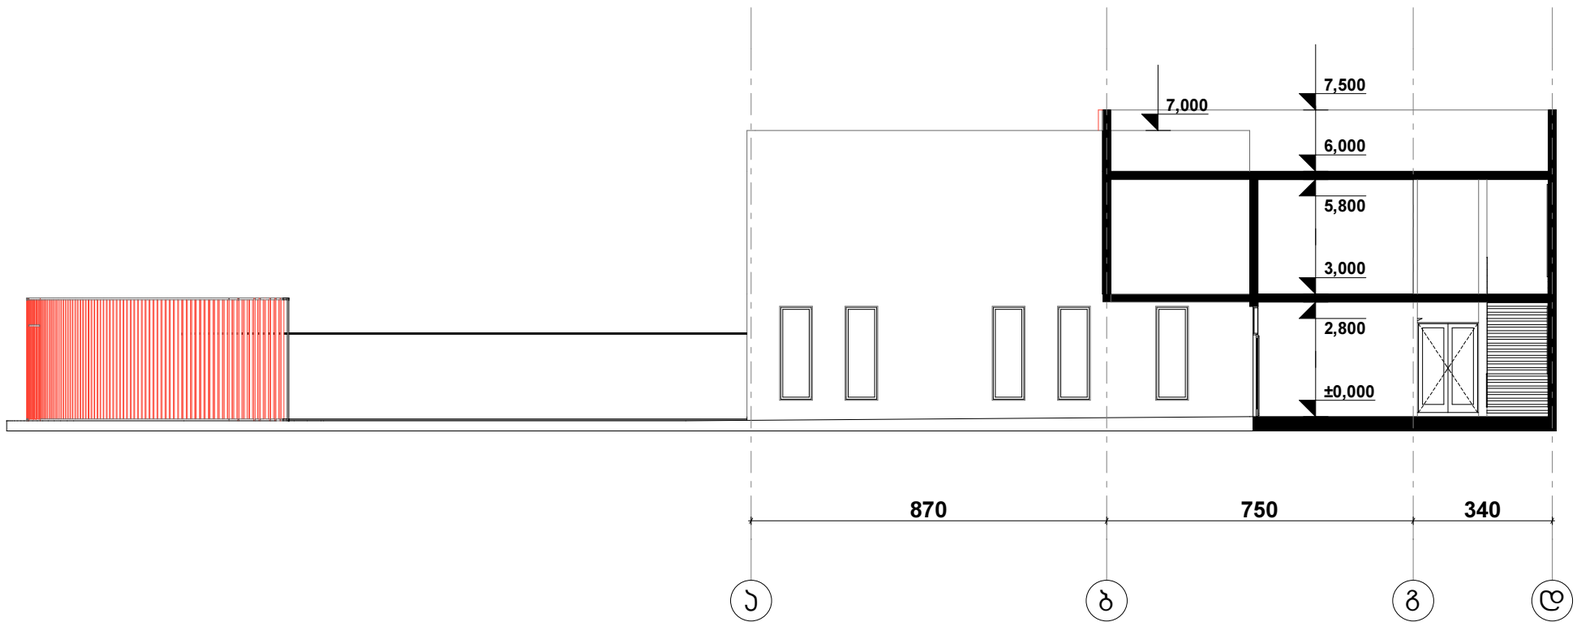

ფასადი 1-11 ღერძებში
მ. 1:150

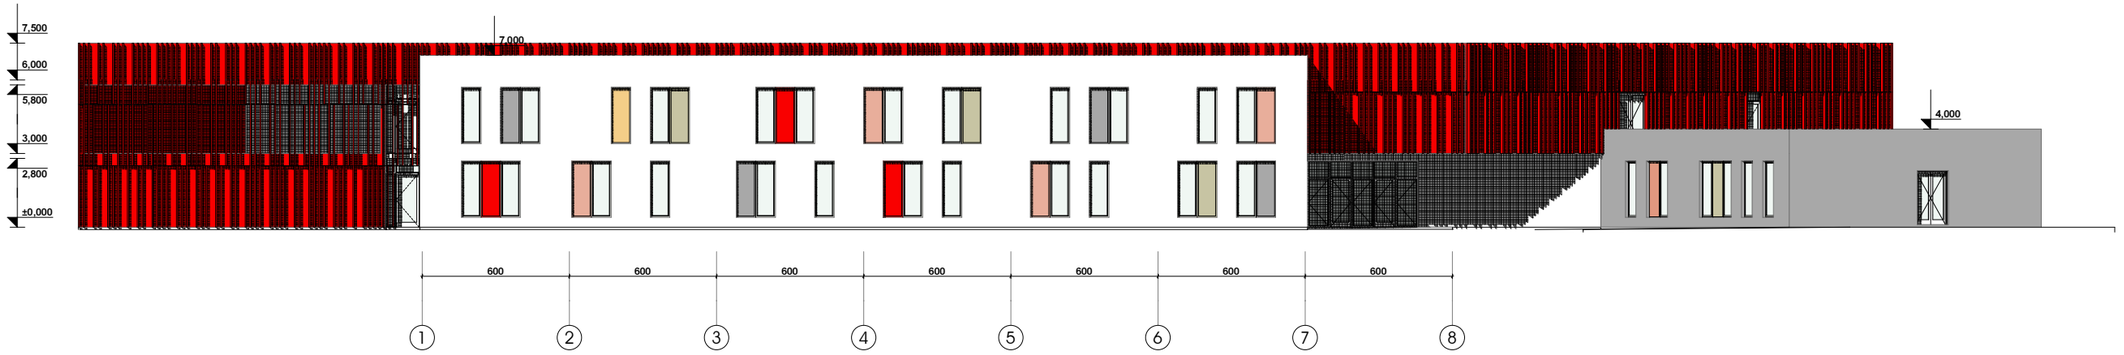


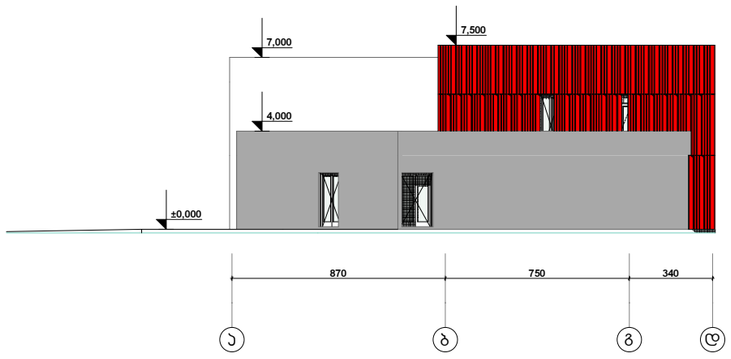


ფასადი ა-დ ღერძებში
მ. 1:150

ფასადი 11-1 ღერძებში
მ. 1:150

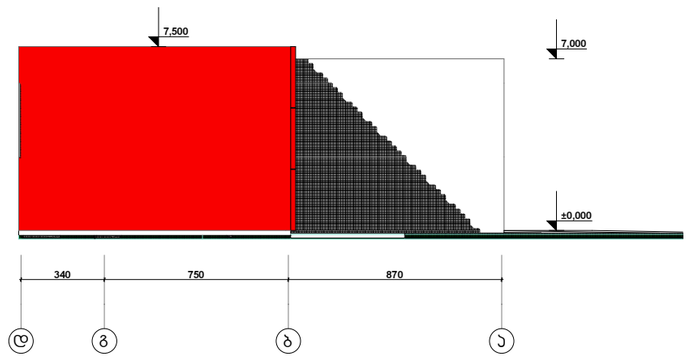


ფასადი დ-ა ღერძებში
მ. 1:150