


II-III სართულის გეგმა
შ. 1:100

ბანაკაშენი კოჩი

ბანაკაშენი კოჩი

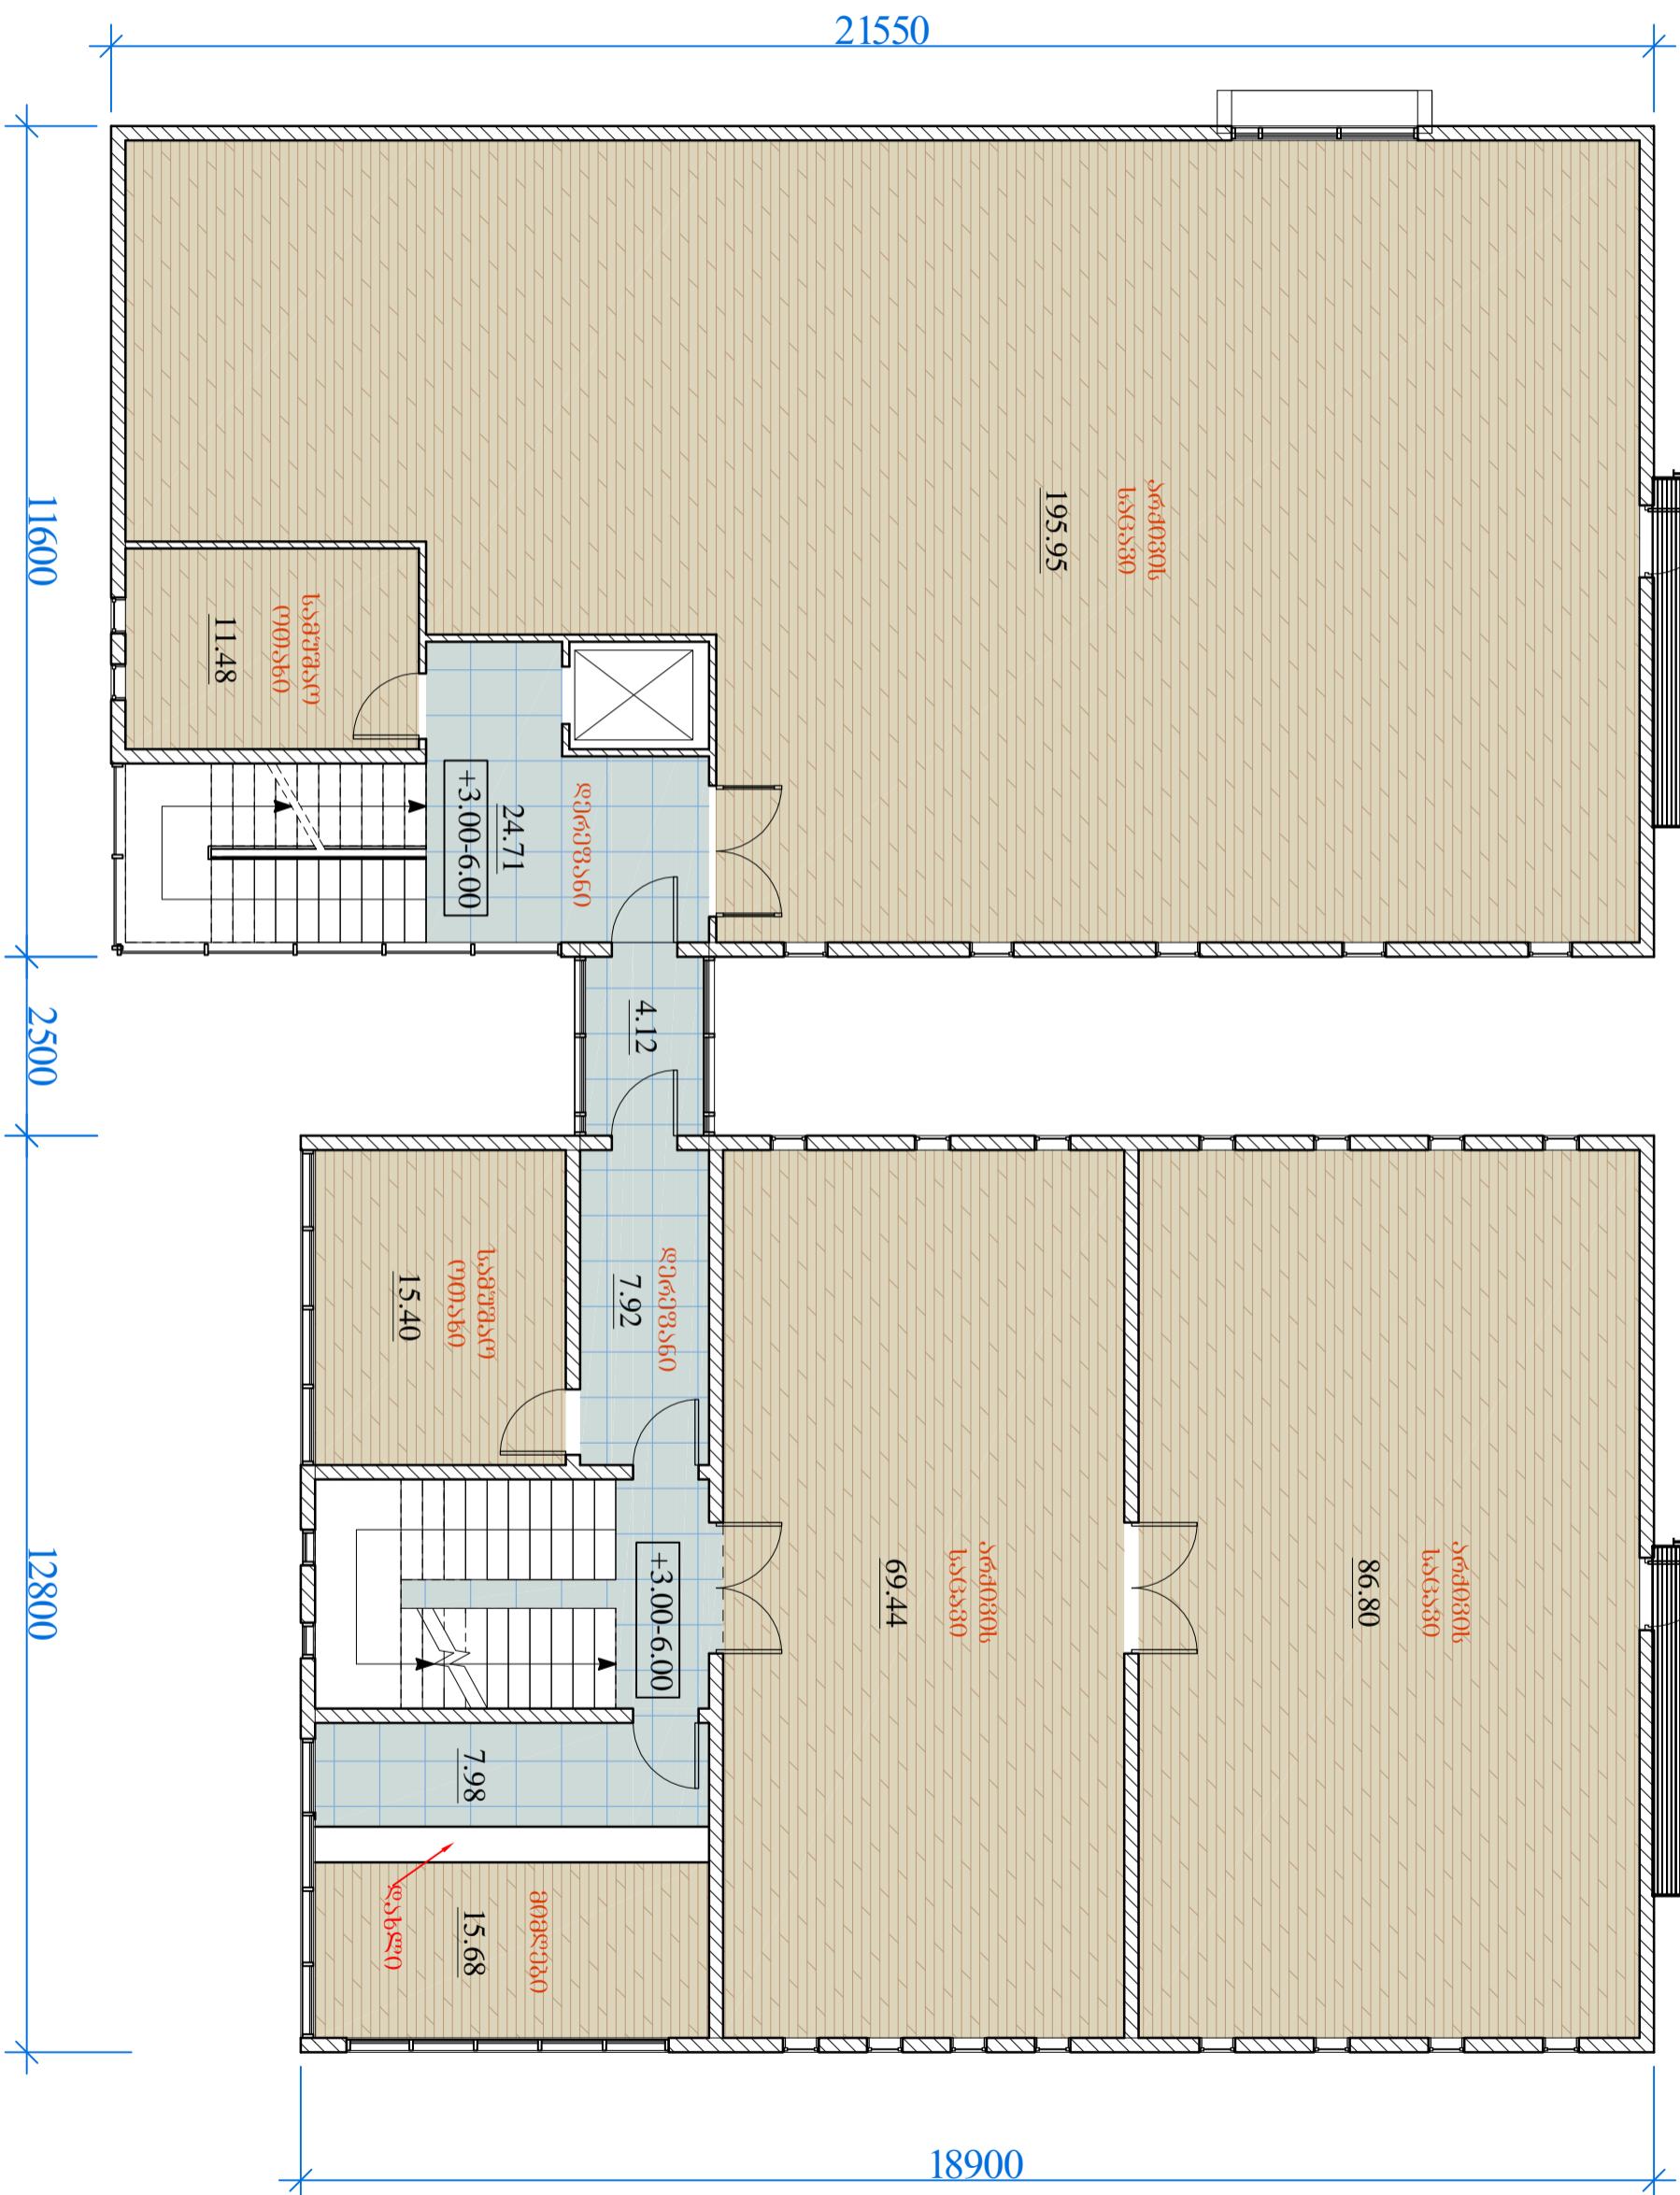

შენიშვნა: გეგმარემა სახურველია დახუთლუ დამკვეთთან,
სამუშაო პროექტის რეკონსტრუქციის მიხედვით

შპს „საქართველარქიტექტურა“