


გეგმვა  
9. 1:200

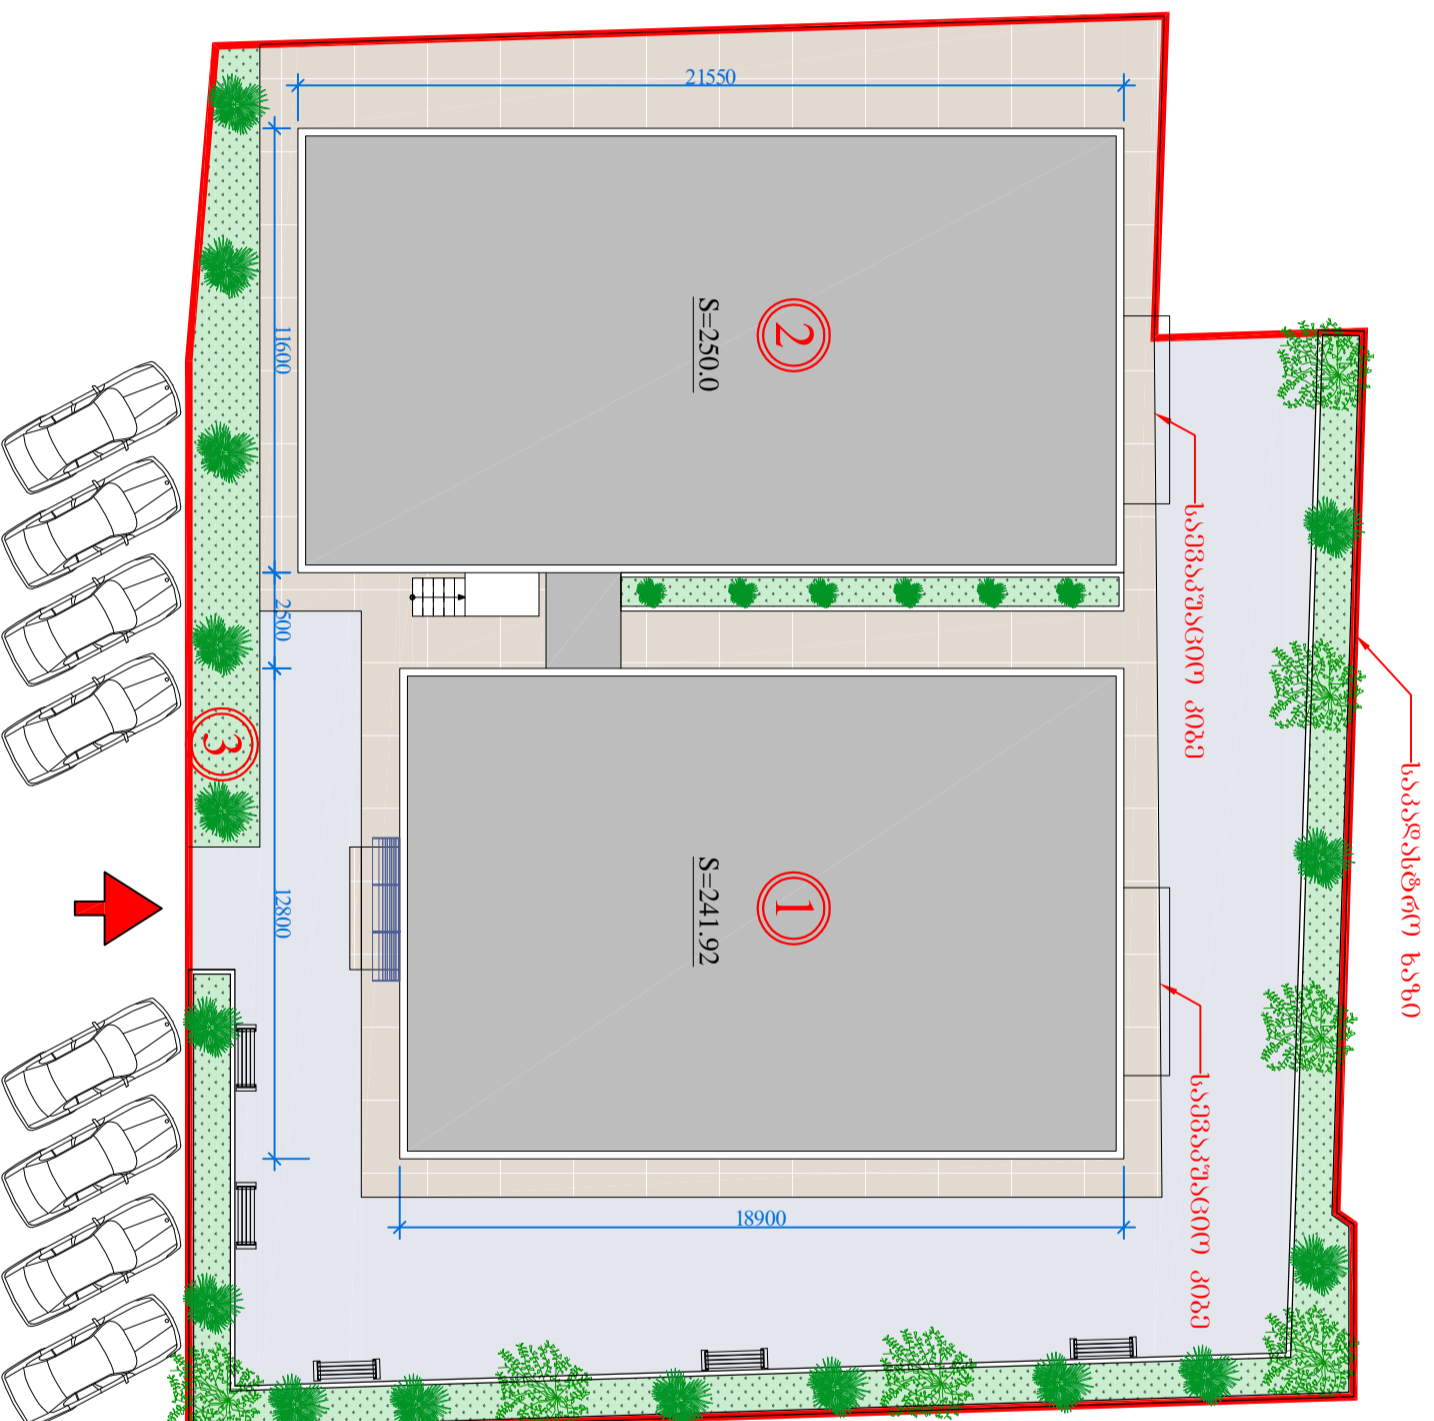

ტერიტორიის ელემენტაცია:

1. არსებული არძივის შენობა
2. საპროექტო არძივის შენობა
3. სატემპრიაციო ზონა

ტერიტორიის ტემპერული გონაცემები:

1. ტერიტორიის ფართობი - 1053.14 მ<sup>2</sup>
2. განაშენიანების ფართობი - 503.13 მ<sup>2</sup>
3. სატემპრიაციო ზონა - 112.52 მ<sup>2</sup>

შენიშვნა: გეგმარემა სასურველია  
დაზუსტდეს, დამკვეთთან საშუალო  
ერთეულის რაოდენობის მიხედვით

შპს

„საქართველარქიტექტურა“