

სსიპ "საქართველოს კულტურული მემკვიდრეობის დაცვის ეროვნული სააგენტო"

მცხეთის ჯვრის ინფრასტრუქტურის მოწყობის საპროექტო-სახარჯთაღრიცხვო მომსახურების შესყიდვის კონკურსის

საკონკურსო კომისიის სხდომის

ოქმი #2

ქ. თბილისი

30.11.2011 წ.

სხდომას ესწრებოდნენ:

ნიკოლოზ ვაჩიშვილი - საკონკურსო კომისიის თავმჯდომარე - გენერალური დირექტორი;
გიორგი ნაკაშიძე - საკონკურსო კომისიის წევრი - ადმინისტრაციული სამსახურის უფროსი;
ნიკოლოზ ანთიძე - საკონკურსო კომისიის წევრი - იურიდიული სამსახურის უფროსი;
ქრისტინე დარჩია - საკონკურსო კომისიის წევრი - ნებართვებისა და მიმდინარე პროექტების კოორდინაციის სამსახურის მთავარი სპეციალისტი;
ნინო ნოზაძე - საკონკურსო კომისიის წევრი - ნებართვებისა და მიმდინარე პროექტების კოორდინაციის სამსახურის უფროსი სპეციალისტი;
გუგა გოგაძე - საკონკურსო კომისიის აპარატის წევრი - ადმინისტრაციული სამსახურის მთავარი სპეციალისტი.

სხდომას არ ესწრებოდნენ:

პაატა გაფრინდაშვილი - საკონკურსო კომისიის წევრი - ნებართვებისა და მიმდინარე პროექტების კოორდინაციის სამსახურის უფროსი სამსახურებრივი მივლინების გამო;
გიგლა ჭანუყვაძე - საკონკურსო კომისიის წევრი - ნებართვებისა და მიმდინარე პროექტების კოორდინაციის სამსახურის უფროსი სპეციალისტი შვებულების გამო;
გიორგი მისრიაშვილი - საკონკურსო კომისიის წევრი - ძეგლთა ატრიბუციისა და მონიტორინგის სამსახურის მთავარი სპეციალისტი შვებულების გამო.

დღის წესრიგი:

სსიპ "საქართველოს კულტურული მემკვიდრეობის დაცვის ეროვნული სააგენტო"-ს მიერ მცხეთის ჯვრის ინფრასტრუქტურის მოწყობის საპროექტო-სახარჯთაღრიცხვო მომსახურების კონკურსის საშუალებით შესყიდვის მიზნით საქართველოს სახელმწიფო შესყიდვების სააგენტოს ვებგვერდზე 2011 წლის 7 ნოემბერს გამოცხადებული #205 კონკურსის შედეგების განხილვა

კომისიამ მოისმინა:

მცხეთის ჯვრის ინფრასტრუქტურის მოწყობის საპროექტო-სახარჯთაღრიცხვო მომსახურების კონკურსის საშუალებით შესყიდვის მიზნით გამოცხადებული კონკურსის შედეგების განხილვა

აღინიშნა, რომ საკონკურსო წინადადების მიღების დასრულებამდე ორი კონკურსანტის მიერ იქნა წარმოდგენილი საკონკურსო წინადადება:

1. სსიპ „თბილისის აპოლონ ქუთათელაძის სახელობის სახელმწიფო სამხატვრო აკადემია“;
2. შპს „ARCHI DS“.

კომისიამ განიხილა კონკურსანტების მიერ წარმოდგენილი საკონკურსო წინადადებები.

1. კონკურსანტი - სსიპ „თბილისის აპოლონ ქუთათელაძის სახელობის სახელმწიფო სამხატვრო აკადემია“ (საკონკურსო წინადადების ფასი - 25000 ლარი):

კონკურსანტის მიერ წარმოდგენილი მასალა ძირითადად შეესაბამება საკონკურსო პირობით გათვალისწინებულ დავალებას. მოცულობითი გეგმარება კომპაქტურია, საერთო ფართი-186 კვ.მ; განლაგებულია საკონკურსო პირობებში აღნიშნულ ადგილას; შენობის იატაკის ნიშნული დაწეულია 1,0-1,20მ არსებული ზედაპირიდან; სამი კედელი შეჭრილია ფერდობში; სახურავი მოწყობილია "მწვანე სახურავის" პრინციპით. შენობის კედლები, პარაპეტი, საყრდენი კედლები მოპირკეთებულია ბუნებრივი ქვით, შენობის სამირკველი, გადახურვის ფილა და კედლები მონოლითური რკინაბეტონია.

პრეტენდენტის მიერ წარმოდგენილ რენდერებში დამაჯერებლად არ არის ასახული ინფრასტრუქტურული მოცულობის ვიზუალური გამომხატველობა რელიეფთან მიმართებაში, კერძოდ: ობიექტის შესაბამოდ შემცირებული მასშტაბი ფოტომონტაჟში არ იძლევა რეალური სახის წარმოდგენის შესაძლებლობას; გადახურვის პარაპეტი ძირითადი მოცულობიდან მცირედ არის გადმოწეული, რაც მინის ვიტრაჟებს ზედმეტად აქტიურს ხდის.

ზემოაღნიშნულიდან გამომდინარე, კონკურსანტმა სრულად ვერ შეძლო საკონკურსო წინადადების ფარგლებში შესაბამისი პროექტის იდეის სრულყოფილი გადმოცემა და საკონკურსო კომისიის გადაწყვეტილებით შეფასებულია არადამაკმაყოფილებლად.

2. კონკურსანტი - შპს „ARCHI DS“ (საკონკურსო წინადადების ფასი - 23000 ლარი):

კონკურსანტის მიერ წარმოდგენილი მასალა შეესაბამება საკონკურსო პირობით გათვალისწინებულ დავალებას. მოცულობითი გეგმარება კომპაქტურია, საერთო ფართი-150.98 კვ.მ; განლაგებულია საკონკურსო პირობებში აღნიშნულ ადგილას; მოცულობა შეჭრილია ფერდობში; სახურავი ბანური გადახურვითაა, რომელზეც ხდება რელიეფისა და მწვანე საფარის აღდგენა; ობიექტის უკიდურესად სიღრმეში განთავსებული სათავსები დამატებით ნათდება შუქფარებით; შენობის კედლები მოპირკეთებულია ბუნებრივი ქვის არეული წყობით. ობიექტი ტერასის საშუალებით, დახრილი, ფართო კიბეებით ორგანულად უკავშირდება ფერდობის კეხზე გამავალ საცალფეხო ბილიკს; გადახურვის ფილა ძირითადი ობიექტიდან საშუალოდ 2.5 მ-ით გადმოდის წინ და აჩენს ღრმა ჩრდილს;

პრეტენდენტის მიერ წარმოდგენილი რენდერები შესრულებულია გემოვნებით, დამაჯერებლად არის ასახული ინფრასტრუქტურული მოცულობის ვიზუალური გამომხატველობა რელიეფთან მიმართებაში, იკითხება მასალა და მოპირკეთების პრინციპი; ობიექტის მასშტაბი ფოტომონტაჟში კარგად არის შერჩეული და იძლევა რეალური სახის წარმოდგენის შესაძლებლობას.

აღნიშნულიდან გამომდინარე კონკურსანტმა წარმატებით გაართვა თავი საპროექტო დავალებას, პასუხობს შეფასების ძირითად კრიტერიუმებს და საკონკურსო კომისიის გადაწყვეტილებით შეფასებულია დამაკმაყოფილებლად.

საკონკურსო კომისიამ კენჭი უყარა აღნიშნულ საკითხს. კომისიის სხდომაზე დამსწრე ყველა წევრი მომხრეა მიღებული იქნას კონკურსანტის - შპს „ARCHI DS“-ს მიერ წარმოდგენილი საკონკურსო წინადადება.

კომისიამ დაადგინა:




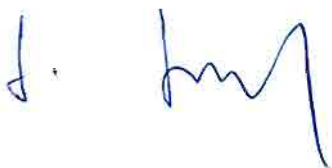
1. კონკურსანტის - შპს „ARCHI DS“-ს მიერ წარმოდგენილი ტექნიკური დოკუმენტაცია სრულად შეესაბამება საკონკურსო განცხადებისა და საკონკურსო დოკუმენტაციით გათვალისწინებულ მოთხოვნებს;

2. მცხეთის ჯვრის ინფრასტრუქტურის მოწყობის საპროექტო-სახარჯთაღრიცხვო მომსახურების კონკურსის საშუალებით შესყიდვის მომსახურების კონკურსზე კონკურსანტი შპს „ARCHI DS“ გამოცხადდეს გამარჯვებულად;

3. დაევალოს საკონკურსო კომისიის აპარატს მოახდინოს აღნიშნული საკონკურსო კომისიის სხდომის ოქმის გაგზავნა სახელმწიფო შესყიდვების სააგენტოს ოფიციალურ ვებგვერდზე (www.procurement.gov.ge) გამოქვეყნების მიზნით რათა კონკურსს მიაწიოს სტატუსი - „გამარჯვებული გამოვლენილია“;

4. მცხეთის ჯვრის ინფრასტრუქტურის მოწყობის საპროექტო-სახარჯთაღრიცხვო მომსახურების კონკურსის საშუალებით შესყიდვის მიზნით გამოცხადებული კონკურსის საკონკურსო დოკუმენტაციის მე-11 მუხლის შესაბამისად, არაუგვიანეს 5 (ხუთი) სამუშაო დღის ვადაში (2011 წლის 7 დეკემბრის ჩათვლით) გამარჯვებულ პრეტენდენტთან გაფორმდეს „სახელმწიფო შესყიდვის შესახებ“ ხელშეკრულება;

5. აღნიშნული გადაწყვეტილების შესახებ ეცნობოს მონაწილე კონკურსანტებს.

| | | |
|-------------------------|---|----------------------|
| კომისიის თავმჯდომარე |  | /ნიკოლოზ ვაჩეიშვილი/ |
| კომისიის წევრი |  | /ნიკოლოზ ანთიმე/ |
| კომისიის წევრი | გ. ნაკაშიძე | /გიორგი ნაკაშიძე/ |
| კომისიის წევრი |  | /ქრისტინე დარჩია/ |
| კომისიის წევრი | ნ. ნოზაძე | /ნინო ნოზაძე/ |
| კომისიის აპარატის წევრი |  | /გუგა გოგაძე/ |

ხელწერილი
ინტერესთა კონფლიქტის არარსებობის შესახებ

ქ. თბილისი

18 ნოემბერი, 2011 წელი

საკონკურსო კომისიის და მისი აპარატის წევრები ვადასტურებთ, რომ მცხეთის ჯვრის ინფრასტრუქტურის მოწყობის საპროექტო-სახარჯთაღრიცხვო მომსახურების შესყიდვის 2011 წლის 7 ნოემბერს გამოცხადებულ #205 კონკურსში, ჩვენი მონაწილეობა არ ეწინააღმდეგება „სახელმწიფო შესყიდვების შესახებ“ საქართველოს კანონის მე-8 მუხლის მოთხოვნებს და შესყიდვაში მონაწილეობით ინტერესთა კონფლიქტში არ ვიმყოფებით.

კომისიის თავმჯდომარე



ნიკოლოზ ვაჩეიშვილი

კომისიის წევრი

პაატა გაფრინდაშვილი

კომისიის წევრი



ნიკოლოზ ანთიძე

კომისიის წევრი

გ. ნაცაძიძე

გიორგი ნაკაშიძე

კომისიის წევრი

ნ. თომე

ნინო ნოზაძე

კომისიის წევრი

ქ. მ.

ქრისტინე დარჩია

კომისიის აპარატის წევრი

ქ. ხუ

გუგა გოგაძე



№ 12/08/2/1095

„30“ 11 2011წ.

სსიპ “თბილისის აპოლონ ქუთათელაძის სახელობის
სახელმწიფო სამხატვრო აკადემია“-ს კანცლერს
ბატონ კახა ტრაპაიძეს

მის.: ქ.თბილისი, გრიბოედოვის 22

ბატონო კახა,

გაცნობებთ, რომ მცხეთის ჯვრის ინფრასტრუქტურის მოწყობის საპროექტო-სახარჯთაღრიცხვო მომსახურების შესყიდვის კონკურსზე (განცხადების #205 16.11.2011წ.) გამარჯვებულად გამოვლინდა შპს „ARCHI DS“.

პატივისცემით,

სააგენტოს
გენერალური დირექტორი,
კომისიის თავმჯდომარე

ნიკოლოზ ვაჩეიშვილი



№ 10/08/2/1096

„30“ 11 2011წ.

შპს „ARCHI DS“-ს დირექტორს
ბატონ დავით სვანიძეს

მის.: ქ.თბილისი, იყალთოს მთა კორპუსი 1

ბატონო დავით,

გაცნობებთ, რომ მცხეთის ჯვრის ინფრასტრუქტურის მოწყობის საპროექტო-სახარჯთაღრიცხვო მომსახურების შესყიდვის კონკურსზე (განცხადების #205 16.11.2011წ.) გამოვლინდით გამარჯვებულად.

გთხოვთ, არაუგვიანეს 5 (ხუთი) სამუშაო დღის ვადაში (2011 წლის 7 დეკემბრის ჩათვლით) მობრძანდეთ სსიპ „საქართველოს კულტურული მემკვიდრეობის დაცვის ეროვნული სააგენტო“-ში „სახელმწიფო შესყიდვის შესახებ“ ხელშეკრულების გასაფორმებლად მისამართზე: ქ.თბილისი, ათონელის #27 (სანაპიროს მხრიდან).

პატივისცემით,

სააგენტოს
გენერალური დირექტორი,
კომისიის თავმჯდომარე

ნიკოლოზ ვაჩეიშვილი

სსიპ „საქართველოს კულტურული მემკვიდრეობის დაცვის ეროვნული სააგენტო“-ს მიერმცხეთის ჯვრის ინფრასტრუქტურის მოწყობის საპროექტო-სახარჯთაღრიცხვო მომსახურების შესყიდვაზე 2011 წლის 7 ნოემბერს გამოცხადებულ კონკურსზე (საკონკურსო განცხადების #205) წარმოდგენილი საკონკურსო წინადადებების რეგისტრაცია

| # | კონკურსანტის დასახელება | დოკუმენტაციის წარდგენის თარიღი და დრო | ხელმოწერა |
|----|--|---------------------------------------|------------|
| 1 | სსიპ „ARCHIDS“ | 18.11.2011 16:20 | გ. სეზაიძე |
| 2 | სსიპ „თბილისის ანალონ ქუთათე-დაჭის სხედლოზის სხედლოზივო ზმხსუნვიო ახედვიო“ | 18.11.2011წ. 14:00 | მ. ზვიბიძე |
| 3 | | | |
| 4 | | | |
საკონკურსო აპარატის წევრი
გ.გოგაძე



16-18 ნოემბერი 2011 წელი



საქართველოს იურიდიული აკადემია

თბილისის აპოლონ კუთათელაძის სახელობის
სახელმწიფო სამხატვრო აკადემია
TBILISI STATE ACADEMY OF ARTS

№ 07/15 2138

18 11 2011

მცხეთის ჯვრის ინფრასტრუქტურის მოწყობის წინასაპროექტო საკონკურსო წინადადების მოქმედების ვადა 2011 წლის 30 დეკემბერი.

კანცლერი:

 ვახა ტრაპაიძე



საგადასახადო დავალება № 822

2011 წლის 16 ნოემბერი

თანხა

გადამხდელი

სსიპ "თბილისის აპოლონ ქუთათელაძის სახელობის სახელმწიფო სამხატვრო აკადემია"

გადამხდელის ანგარიში

GE84TB4980634080100001

50.00

გადამხდელის ბანკი

ქ. თბილისი ს/ს "თიბისი ბანკი" მთაწმინდის სერვის ცენტრი №2

ბანკის კოდი

TBCBGE22

თანხა სიტყვებით

საბიუჯეტო გადახდა - ინფორმაცია გადახდის გადამხდელზე

ორმოცდაათი ლარი 00 თეთრი

დასახელება

საიდენტიფიკაციო კოდი

203851545



მომღები

სსიპ სახელმწიფო შესყიდვების სააგენტო

მომღების ანგარიში/სახაზინო კოდი

GE52BR0000010591718543

მომღების ბანკი/საზინა

სს ბანკი რესპუბლიკა

ბანკის კოდი

REPLGE22

გადახდის დანიშნულება:

საკონკურსო წინადადების წარდგენის საფასური. განცხადების ნომერი 205

ბანკის აღენიშნები შესრულების თარიღი

ბანკში შემოსვლის თარიღი


დამატებითი ინფორმაცია:

(გადამხდელის საიდენტიფიკაციო კოდი: 203851545)

ხელმოწერა

შტამპის ადგილი

ხელმოწერები

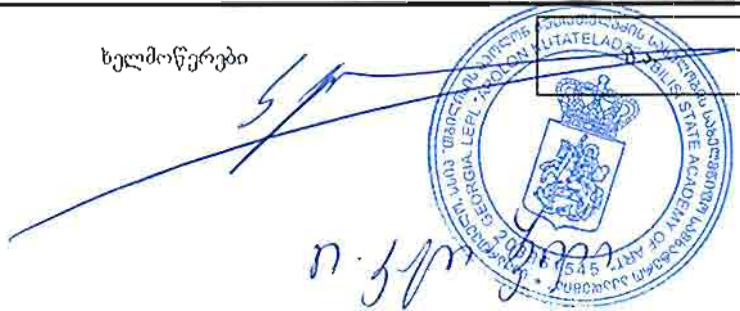

ჩვენ ვაძლიერებთ ერთმანეთს
28/102-01

საბანკო გარანტია № 1085201-1432619

ქ. თბილისი

11/17/2011

“თიბისი ბანკის” მთაწმინდის სერვისცენტრი №2ს ოპერაციების მენეჯერის ეკატერინე დავლიანიძის სახით, მოქმედებს რა წესდებისა და საქართველოს კანონმდებლობის საფუძველზე, გასცემს წინამდებარე გარანტიას ქვემოთ წარმოდგენილი პირიდან პირობებით :

ბარანტი: სს “თიბისი ბანკი”

პრინციპალი : სსპ “აპოლონ ქუთათელაძის სახ. თბილისის სახელმწიფო სამხატვრო აკადემია” რეგ № 464
რეგ. თარიღი: 11/5/2002
გადასახდის გადასხდელის საიდენტიფიკაციო ნომერი: 203851545
მისამართი: თბილისი, გრიბოედოვის 22
ტელეფონის ნომერი: 8595308883

განეზიციარი : საქართველოს კულტურული მემკვიდრეობის დაცვის ეროვნული სააგენტო

ბარანტიის თანხა : 250 ლარი

გარანტიის ბაზისი სასუბიექტი : “ბენეფიციარს” და “პრინციპალს” შორის 2011 წლის 22 ნოემბერს გაფორმებული ხელშეკრულების (შემდგომში “ხელშეკრულების”) თანახმად, გადასახდის ვალდებულების უზრუნველსაყოფად ხაჭირია საბანკო გარანტიის გაცემა.
“ბენეფიციარსა” და “პრინციპალს” შორის გასაფორმებული ხელშეკრულება ბენეფიციარის განსაზღვრული უფლებამოსილებების გათვალისწინებით, წინამდებარე გარანტია მისთვის მისაღებია.

გარანტიის ბაზისი წინაპირობა:
გარანტიის კალაში შემავლის წინაპირობა:
გარანტია ძალაში შევა მას შემდეგ, რაც “ბენეფიციარსა და პრინციპალს” შორის გაფორმდება ხელშეკრულება შემდეგის თაობაზე მცხეთის ინფრასტრუქტურის მოსწობის საპროექტო ხაზარჯთაღფრცხვო მომსახურების შესახებ
“გარანტი” კისრულობს ვალდებულებას, ამ საბანკო საგარანტიო წერილის პირობების გათვალისწინებით, ყოველგვარი უარყოფისა და გასაჩივრების უფლების გარეშე “ბენეფიციარის” პირველივე წერილობითი მოთხოვნის მიღებიდან ხუთი საბანკო დღის ვადაში გადასახდის მას გარანტიის თანხა.
“გარანტის” მიერ საგარანტიო თანხის გაცემა მოხდება მხოლოდ იმ შემთხვევაში თუკო დაირღვა “პრინციპალის” მიერ “ბენეფიციარის” წინაშე ნაკისრი ვალდებულება, რაც გამოიხატება შემდეგში:
“პრინციპალმა” დაარღვია “ხელშეკრულებით” გათვალისწინებული ვალდებულება.
ბენეფიციარმა წერილობით მოთხოვნაში უნდა მიუთითოს იმ გარემოების შესახებ თუ რაში გამოიხატა პრინციპალის მიერ ვალდებულების დარღვევა, ასევე მოთხოვნასთან ერთად გარანტს უნდა წარუდგინოს პრინციპალის მიერ ვალდებულების შეუსრულებლობის დამადასტურებელი მტკიცებულება ასეთის არსებობის შემთხვევაში წერილობითი მოთხოვნა თანდართულ დოკუმენტებთან ერთად (ასეთის არსებობის შემთხვევაში) წარდგენილ უნდა იქნეს “თიბისი ბანკის” მთაწმინდის სერვისცენტრი №2ს ფილიალის კანცელარიაში
საგარანტიო თანხის შემცირება საგარანტიო თანხა მცირდება: „პრინციპალის“ ვალდებულების დოკუმენტალურად დადასტურებული შესრულების პროპორციულად.
გარანტიის მოქმედების ვადა : 11/17/2011- 12/19/2011 მოთხოვნა გარანტიაზე მოთხოვნა გარანტიაზე გადახდის შესახებ “ბენეფიციარის” მიერ წარმოდგენილ უნდა იქნას ამ თარიღამდე
თუ წინამდებარე საბანკო გარანტიის მოქმედების ვადაში არ იქნა წარმოდგენილი “ბენეფიციარის” წერილობითი მოთხოვნა “პრინციპალის” შეუსრულებელ ვალდებულებაზე მითითებით, თანდართული “ხელშეკრულების” ახლითა და წინამდებარე გარანტიით გათვალისწინებული სხვა დოკუმენტით (ასეთის არსებობის შემთხვევაში), მაშინ გარანტიის მოქმედება წყდება.
წინამდებარე გარანტიაზე საქართველოს სამოქალაქო კოდექსთან ერთად მოქმედებს საერთაშორისო საკავშირ-სამრეწველო პალატის მიერ დადგენილი უნიფიცირებული წესები მოთხოვნამდე გარანტიებზე (კუბლიკაცია №458).
საბანკო გარანტიის თაობაზე წამოჭრილი ყველა დავის გადაწყვეტა მოხდება ურთიერთმომდებარეობის გზით. შეთანხმების მიუღწევლობის შემთხვევაში დავა განიხილება საქართველოს კანონმდებლობის შესაბამისად.

ეკატერინე დავლიანიძე /ოპერაციების მენეჯერი/



1. რეკვიზიტები:

კონკურსანტის იურიდიული ფორმა და დასახელება:

სსიპ. თბილისის აპოლონ ქუთათელაძის სახელობის სახელმწიფო სამხატვრო აკადემია

ხელმძღვანელის სახელი და გვარი: კახა ტრაპაიძე

კონკურსანტის იურიდიული მისამართი: გრიბოედოვის 22

კონკურსანტის ფაქტიური მისამართი: გრიბოედოვის 22

საიდენტიფიკაციო კოდი: 203851545

კონკურსანტის ტელეფონის ნომერი: 2-99-93-57


ელექტრონული მისამართი: www.artacademy.edu.ge

ბანკის კოდი: TBCBGE22

ანგარიშსწორების ანგარიში: GE84TB4980634080100001

2. საკონკურსო წინადადების ფასი: 25 000.00 ლარი

ხელმძღვანელის ხელმოწერა

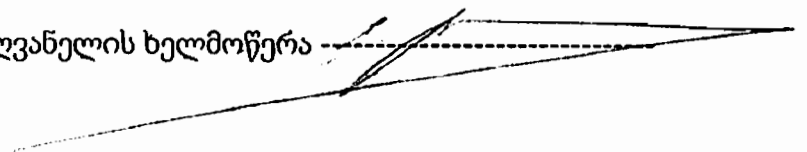

აფიდავიტი

საკონკურსო წინადადების დამოუკიდებლად განსაზღვრის თაობაზე

გამოცხადებულ კონკურსში მონაწილეობის მიღების მიზნით, ვადასტურებ, რომ ჩემს მიერ წარმოდგენილი საკონკურსო წინადადება შემუშავებულია კონკურენტისგან დამოუკიდებლად. ასევე ვადასტურებ, რომ:

* ჩემთვის ცნობილია, რომ საკონკურსო წინადადება დისკვალიფიცირებული იქნება, თუ აღმოჩნდა, რომ აფიდავიტში მოცემული ინფორმაცია არის ყალბი ან/და ცრუ;

* უფლებამოსილი ვარ პრეტენენტის მიერ, ხელი მოვაწერო ამ აფიდავიტს და წარვადგინო ეს საკონკურსო წინადადება;

* ნებისმიერი პირი, რომლის ხელმოწერაც დაფიქსირებულია საკონკურსო წინადადებაზე, შესაბამისად უფლებამოსილია კონკურსანტის მიერ;

* ჩემთვის ცნობილია რომ ტერმინი "კონკურენტი" აფიდავიტის მიზნებიდან გამომდინარე, გულისხმობს ნებისმიერ პირს, რომელიც შესაძლებელია იყოს კონკურსანტი ან/და წარადგინოს საკონკურსო წინადადება ამ კონკურსში;

* მატერიალური გამორჩენის ან უპირატესობის მიღების მიზნით კონკურსანტსა და კონკურენტს შორის არ წარმოებულა კონსულტაცია, კომუნიკაცია, შეთანხმება ან მოლაპარაკება შემდეგ საკითხებთან დაკავშირებით:

- საკონკურსო წინადადების ფასი;
- საკონკურსო წინადადების ფასის გამოთვლის მეთოდი, კოეფიციენტი ან ფორმულა;
- საკონკურსო წინადადების წარდგენა ან წარდგენისგან თავის შეკავება;
- ისეთი საკონკურსო წინადადების განზრახ წარდგენა, რომელიც არ აკმაყოფილებს გამოცხადებული საკონკურსო პირობებს;
- შესყიდვის ობიექტის ხარისხი, მოცულობა, ტექნიკური პირობები ან მიწოდების დეტალები, რომელთაც ეხება საკონკურსო წინადადება;

* საკონკურსო წინადადების პირობები კონკურსანტს წინასწარი განზრახვით, პირდაპირ ან არაპირდაპირ, არ გაუმჟღავნებია ან/და არგაუმჟღავნებს კონკურენტს საკონკურსო წინადადების განსაჯაროების მომენტამდე.

Γ ვავეცანი ამ აფიდავიტის შინაარსს და ვადასტურებ წარმოდგენილი ინფორმაციის უტყუარობას.

თანხმობა



სახელმწიფო შესყიდვების მონაწილისთვის, აფიდავიტი წარმოდგენს საკონკურსო წინადადების დამოუკიდებლად განსაზღვრის თაობაზე წერილობით დოკუმენტს, რომლის ხელმოწერილი კონკურსანტის სახელით, ადასტურებს დოკუმენტში მითითებული ინფორმაციისა და გარემოებების უტყუარობას და საქართველოს კანონმდებლობით დადგენილი წესით პასუხს აგებს აღნიშნული ინფორმაციისა და გარემოებების უტყუარობაზე. აფიდავიტით განსაზღვრული პირობების დარღვევა იწვევს სისხლის-სამართლებრივ პასუხისმგებლობას საქართველოს სისხლის სამართლის კოდექსის 195¹ მუხლის შესაბამისად.

ოთარ ბერიანიძე

არქიტექტორი

CURRICULUM VITAE

განათლება

1968-1974 თბილისის სახელმწიფო სამხატვრო აკადემია.
სპეციალობა - არქიტექტური .

სამუშაო გამოცდილება

1974 წლიდან 2000-მდე ვმუშაობდი საპროექტო ინსტიტუტში "თბილზნიეპი" არქიტექტორად, უფროს არქიტექტორად, პროექტის მთავარ არქიტექტორად მე-4 სახელოსნოში.

2000 წლიდან ვმუშაობ შ.პ.ს. "დელტაპროექტი" საწარმოო განყოფილების უფროსად.

ვარ შემდეგი პროექტების ავტორი (თანა-ავტორი)

1. სამხედრო-ტექნიკური სწავლების ცენტრი ქ. სოჭი
2. მხარეთმცოდნეობის მუზეუმი ქ. მაიკოპი
3. ტურისტული სასტუმრო 100 ადგილზე (ტიპიური პროექტი)
4. საცხოვრებელი სახლი ქ. კურგან-ტიუბეში
5. საცხოვრებელი სახლი ქ. სტეპანავანში
6. სკოლა ქ. ნაზრანში
7. საავადმყოფო 600 ადგილზე ქ. კემეროვში
8. მ. მესხის სახელობის სტადიონი 35000 ად. მაყურებელზე ქ. თბილისში
9. ბათუმის რკინიგზის ვაგზალი
10. ქობულეთის რკინიგზის ვაგზლის რეკონსტრუქცია
11. ქ. თბილისის საერთაშორისო აეროპორტში რკინიგზის სადგური
12. მოწამეთას სამონასტრო კომპლექსის რეაბილიტაციის პროექტი

CV

სახელი: ლაშა

გვარი: ტატიშვილი

დაბადების თარიღი: 11.10.1990

მისამართი: ვარკეთილის მე-3 მ/რ

განათლება: ა. ქუთათელაძის სახელობის თბილისის სახელმწიფო სამხატვრო აკადემია არქიტექტურის სპეციალობა.

უცხო ენა: ინგლისური, რუსული

სამუშაო ადგილი: საპროექტო "GREEN LINE"

სამუშაო გამოცდილება:

2011 ვმუშაობდი ფირმა "უნიჯგუფი"

2010 კორექტირებული ნახაზი სავაჭრო ცენტრის დილომი

2010-2011 მონაწილეობა მივიღე საოჯახო სასტუმრო პროექტირებაში

2010-2011 მონაწილეობა მივიღე საგამოფენო დარბაზის პროექტირებაში

2010-2011 საცხოვრებელი ბინების დაგეგმარება

2010-2011 სილამაზის სალონის პროექტი

კომპიუტერული პროგრამები:

Microsoft Word, Explorer , Power Point, Internet. AUTOCAD, ARCHICAD. 3DS MAX, POTOSOP

CV

სახელი: იონა

გვარი: შერაზადაშვილი

დაბადების თარიღი: 27.08.1990

მისამართი: ა. კათალიკოსის №34

განათლება: ა. ქუთათელაძის სახელობის თბილისის სახელმწიფო სამხატვრო აკადემია არქიტექტურის სპეციალობა.

უცხო ენა: ინგლისური, რუსული

სამუშაო ადგილი: საპროექტო "GREEN LINE"

სამუშაო გამოცდილება:

2010 კორექტირებული ნახაზი სავაჭრო ცენტრის დილომი

2010-2011 მონაწილეობა მივიღე საოჯახო სასტუმრო პროექტირებაში

2010-2011 მონაწილეობა მივიღე საგამოფენო დარბაზის პროექტირებაში

2010-2011 საცხოვრებელი ბინების დაგეგმარება

2010-2011 სილამაზის სალონის პროექტი

კომპიუტერული პროგრამები:

Microsoft Word, Explorer , Power Point, Internet. AUTOCAD, ARCHICAD.

ნოდარ ამაშუკელი

ზოგადი ინფორმაცია

დაბადების თარიღი: 07/08/1957
დაბადების ადგილი: თბილისი, საქართველო
მისამართი: საქართველო, თბილისი 0160, ვ. ფშაველას გამზ. N13, ბ. 6;
ტელეფონის ნომრები: ბინა: +995 32 374832; მობ.: +995 99 503191
E-MAIL: nodar-amashukeli@rambler.ru

ოჯახური მდგომარეობა: დაოჯახებული (მეუღლე და ორი შვილი)

განათლება

1976 -1982 თბილისის სახელმწიფო სამხატვრო აკადემია
არქიტექტურის ფაკულტეტი
სპეციალობა არქიტექტურა

სამეცნიერო კვლევები 2 წიგნისა და სამეცნიერო ნაშრომის ავტორი

უცხო ენები

ქართული (მშობლიური); რუსული (სრულყოფილად); ინგლისური;

კომპიუტერული უნარები

Microsoft Windows 2000, 2003, XP, Microsoft Office Suite: Word, , Internet Explorer;

მართვის მოწმობა

კატეგორია B

**სამსახურებრივი
ინფორმაცია**

1989 წლიდან დღემდე - თბილისის სახელმწიფო სამხატვრო აკადემია;
არქიტექტურის ფაკულტეტი;
2006 - სრული პროფესორი;
2005 წლიდან დღემდე - არქიტექტურის ფაკულტეტის დეკანი
1989-95 - თსსა მონ.- დეკ. კათედრის უფროსი პედაგოგი;
1996 - დოცენტის სამეცნიერო წოდება;
1997 - იგივე კათედრის გამგე, პროფესორის თანამდებობა;
2003 - პროფესორის სამეცნიერო წოდება;

**ადმინისტრაციული
უნარები და
კომპეტენცია**

1995-97 - თბილისის კრწანისის რაიონის მთავარი არქიტექტორი;
1983-95 - საქართველოს არქეოლოგიური კვლევის ცენტრი - არქიტექტორი;

1982-83 - საქურორტპროექტი - არქიტექტორი

საზოგადოებრივი

- არქიტექტორთა კავშირის წევრი
- დიზაინერთა კავშირის წევრი

მოღვაწეობა

კონკურსები და

1984 - ოსაკა, „ ცეცხლი XXI საუკუნეში“ კონკურსის პრიზიორი;

ჯილდოები

2002 - პრეზიდენტის მადლობა

2003 - ღირსების მედალი

სხვა უნარები

- ა. ვარსიმაშვილის სპექტაკლის „სიზიფი და სიკვდილი“- მხატვარი;
- მხატვრული ფილმის „სამნი“- (რეჟ. დ. ქვარცხავა) - მხატვარი;

თბილისის სახელმწიფო სამხატვრო აკადემია

მატერიალურ-ტექნიკური ბაზა და განხორციელებული პროექტები

რესტავრაცია-აკონსერვაციის, ხელოვნების ისტორიისა და თეორიის
ფაკულტეტი

სამეცნიერო-ტექნიკური ბაზა

ფაკულტეტზე ფუნქციონირებს ორი უახლესი თანამედროვე ტექნიკით
აღჭურვილი ლაბორატორია

1. ბიოლოგიური ლაბორატორია
2. ქიმიური ლაბორატორია

ფაკულტეტზე ფუნქციონირებს შემდეგი სახელოსნოები:

1. დაზგური ხელოვნების რესტავრაცია-აკონსერვაციის სახელოსნო
2. მონუმენტური (კედლის) მხატვრობის რესტავრაცია-აკონსერვაციის
სახელოსნო
3. არქიტექტურულ ძეგლთა რესტავრაცია-აკონსერვაციის სახელოსნო
4. მცირე ხელოვნების ნიმუშთა (ღითონი, მინა, კერამიკა)
რესტავრაცია-აკონსერვაციის სახელოსნო

დიაგნოსტიკური და საკონსერვაციო ლაბორატორიების ტექნიკური
აღჭურვა

1. გამწოვი კარადა 2
2. საშრობი სამრეცხაო
3. წყლის დისტილატორი
4. რეაქტივების საცავი
5. ანალიზური სასწორის მაგიდა
6. კუნძულოვანი მაგიდა
7. ლაბორატორიული მაგიდა 4ც

8. ლაბ. მობილური მაგიდა 5ც
9. ლაბორატორიული ტუმბო
10. სტერეო მიკროსკოპი 9
11. მიკროსკოპი (ბინოკ)
12. პოლარიზებული მიკროსკოპი 2
13. ლუპა სანათით 10
14. ვიდეო თვალი 2
15. ავტ. პიპეტი 2
16. საშრობი სტერილიზატორი 1
17. დიგიტალური ბალანსი 4
18. ლაბ ქურა 4
19. „bain marie“ 2
20. ბუნხენის შტატივი 5
21. ლუპა სანათით 10
22. ქიმიური ჭურჭლის კომპლექტი
23. ქიმიური თერმომეტრი 4
24. ცივი ნათება 1
25. pH მეტრი
26. ქირურგიული სანათი 2
27. შლიფის მანქანა 6
28. დოზიმეტრი 2
29. ლამინარული კარადა
30. ცენტრიფუგა
31. თერმოსტატი 2
32. ავტოკლავი 1
33. ბაქტერიციდული განათება 2

განხორციელებული და მიმდინარე პროექტები (მესამე პირთა დაკვეთით):

- ✓ Research and education for the conservation of cultural heritage in Georgia _ გელათის წმ. გიორგის ტაძარი, ქვა, ფერწერა (2010-2011 შვეიცარიის მეცნიერების ეროვნული ფონდი)
- ✓ ონის მუნიციპალიტეტის სოფ. სოვმიწოს ეკლესიის პირველადი გადაუდებელი სამუშაოები - საქართველოს ისტორიულ ძეგლთა დაცვის და გადარსენის ფონდი. 2010 წელი
- ✓ ბაგინეთის ანტიკური კომპლექსის რეაბილიტაცია - საქართველოს ისტორიულ ძეგლთა დაცვის და გადარსენის ფონდი. 2009 წელი

- ✓ შემოქმედის მოხატულობის კონსერვაცია საქართველოს ისტორიულ ძეგლთა დაცვისა და გადარჩენის ფონდი 2007
- ✓ ზარზმის მოხატულობის კონსერვაცია საქართველოს ისტორიულ ძეგლთა დაცვისა და გადარჩენის ფონდი 2006
- ✓ ზუგდიდის მუზეუმის ლითონის ნივთების კონსერვაცია (2009)

განხორციელებული და მიმდინარე პროექტები (თბილისის სახელმწიფო სამხატვრო აკადემიის საბიუჯეტო დაფინანსებით):

- ✓ თბილისის სახელმწიფო სამხატვრო აკადემიის ისტორიული შენობის (ქ. თბილისი, გრიბოედოვის 22) ირანული დარბაზების მხატვრობის ნაწილობრივი კონსერვაცია, 2010-11;
- ✓ მცხეთის მუზეუმის არქეოლოგიური ნივთების კონსერვაცია (2006-2009)
- ✓ ქუთაისის მუზეუმის არქეოლოგიური ნივთების კონსერვაცია (2010)
- ✓ საგარეჯოს მუზეუმის არქეოლოგიური ნივთების კონსერვაცია (2010)
- ✓ შემოქმედის ტაძრის ხატების კონსერვაცია (2008-2009)
- ✓ ბოლნისის ტაძრის ხატების კონსერვაცია (2008-2009)
- ✓ მღვიმევის ტაძრის იკონოსტასის კონსერვაცია (2010) - ათენის ბენაკის მუზეუმის რესტავრაციის დეპარტამენტის ხელმძღვანელის, სტერჯიოს სტასიოპოლუსის ხელმძღვანელობით
- ✓ გელათის ტაძრის იკონოსტასის კონსერვაცია (2010) - ათენის ბენაკის მუზეუმის რესტავრაციის დეპარტამენტის ხელმძღვანელის, სტერჯიოს სტასიოპოლუსის ხელმძღვანელობით;

პროექტები, რომელიც განხორციელდა სამხატვრო აკადემიის სტუდენტებისა და პროფესორების თანამონაწილეობით (მათ შორის თბილისის სახელმწიფო სამხატვრო აკადემიასა და საქართველოს ისტორიულ ძეგლთა დაცვისა და გადარჩენის ფონდს შორის გაფორმებული ურთიერთთანამშრომლობის ხელშეკრულების ფარგლებში):

საკონსერვაციო სამუშაოები

- ✓ თბილისი, შარდენის ქუჩაზე, #19-ში მდებარე სამხატვრო აკადემიის ძეგლის სტატუსის მქონე გობელენის მუზეუმის შენობის სრული

თანამშრომლობა წამყვან უცხოურ ცენტრებთან:

ფაკულტეტი მჭიდროდ თანამშრომლობს წამყვან უცხოურ ცენტრებთან:

1. ლონდონის უნივერსიტეტის კურტოს ინსტიტუტის კედლის მხატვრობის კონსერვაციის დეპარტამენტი;
2. ICCROM-ი;
3. ICOM-ი;
4. ICCOMOS-ი;
5. რომის კონსერვაციის ინსტიტუტი CBC;
6. შვეიცარიის ტექნოლოგიური ფედერალური ინსტიტუტი (ETH);
7. სამხრეთ შვეიცარიის გამოყენებითი მეცნიერების უნივერსიტეტი (SUPSI);
8. ისპაჰანის ხელოვნების უნივერსიტეტი















ჭრილი 1-1 მ. 1:100

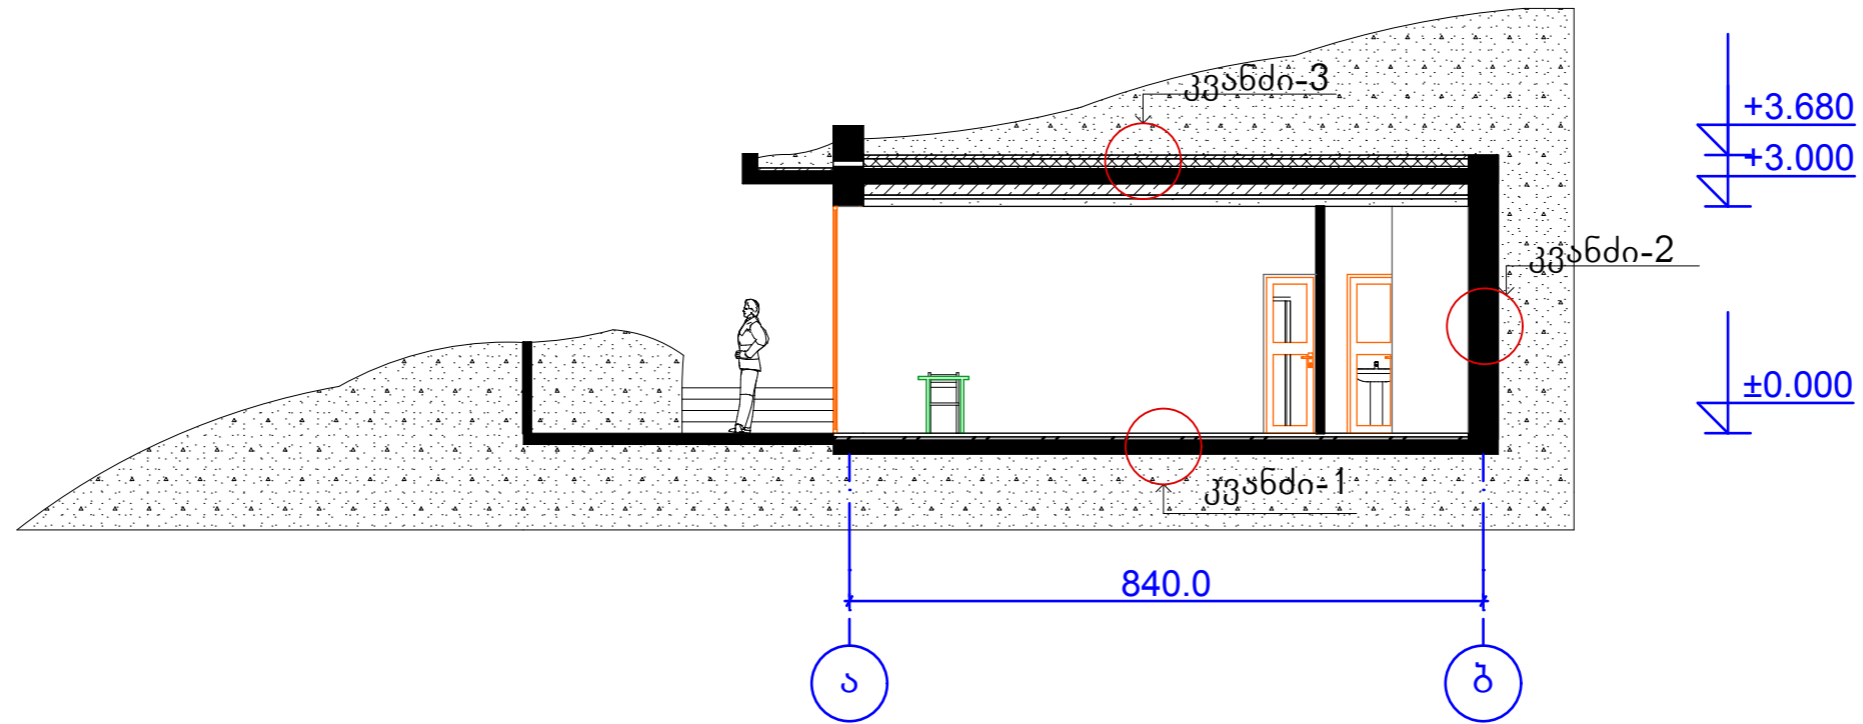


კვანძი-1

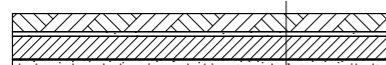


| |
|------------------------------------|
| იატაკის ფილა - ბუნებრივი ქვა - 8სმ |
| ცემენტის ხსნარი - 2სმ |
| გეოქსოვილი - 1მმ |
| თბოიზოლაცია Xმ - 10სმ |
| გეოქსოვილი - 1მმ |
| ჰიდროიზოლაცია ონდალინე - 2მმ |
| დატკეპნილი გრუნტი |

კვანძი-2

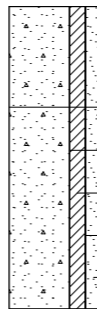


| |
|------------------------------|
| ბეტონის კედელი - 40სმ |
| გეოქსოვილი - 1მმ |
| თბოიზოლაცია - 10სმ |
| ჰიდროიზოლაცია ონდალინე - 3მმ |
| დატკეპნილი გრუნტი |

კვანძი-3

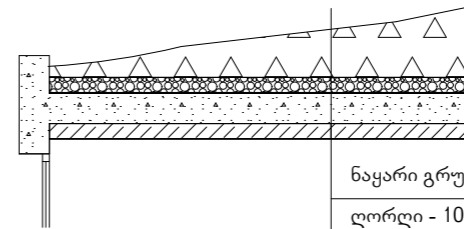

| |
|-------------------------|
| ნაყარი გრუნტი |
| ლორღი - 10სმ |
| ჰიდროიზოლაცია - 3მმ |
| მემბრანა ონდალინე - 1მმ |
| ბეტონის ფილა - 20სმ |
| თბოიზოლაცია - 10სმ |
| შეკიდული ქერი - 1სმ |

I სართულის გეგმა მ. 1:100

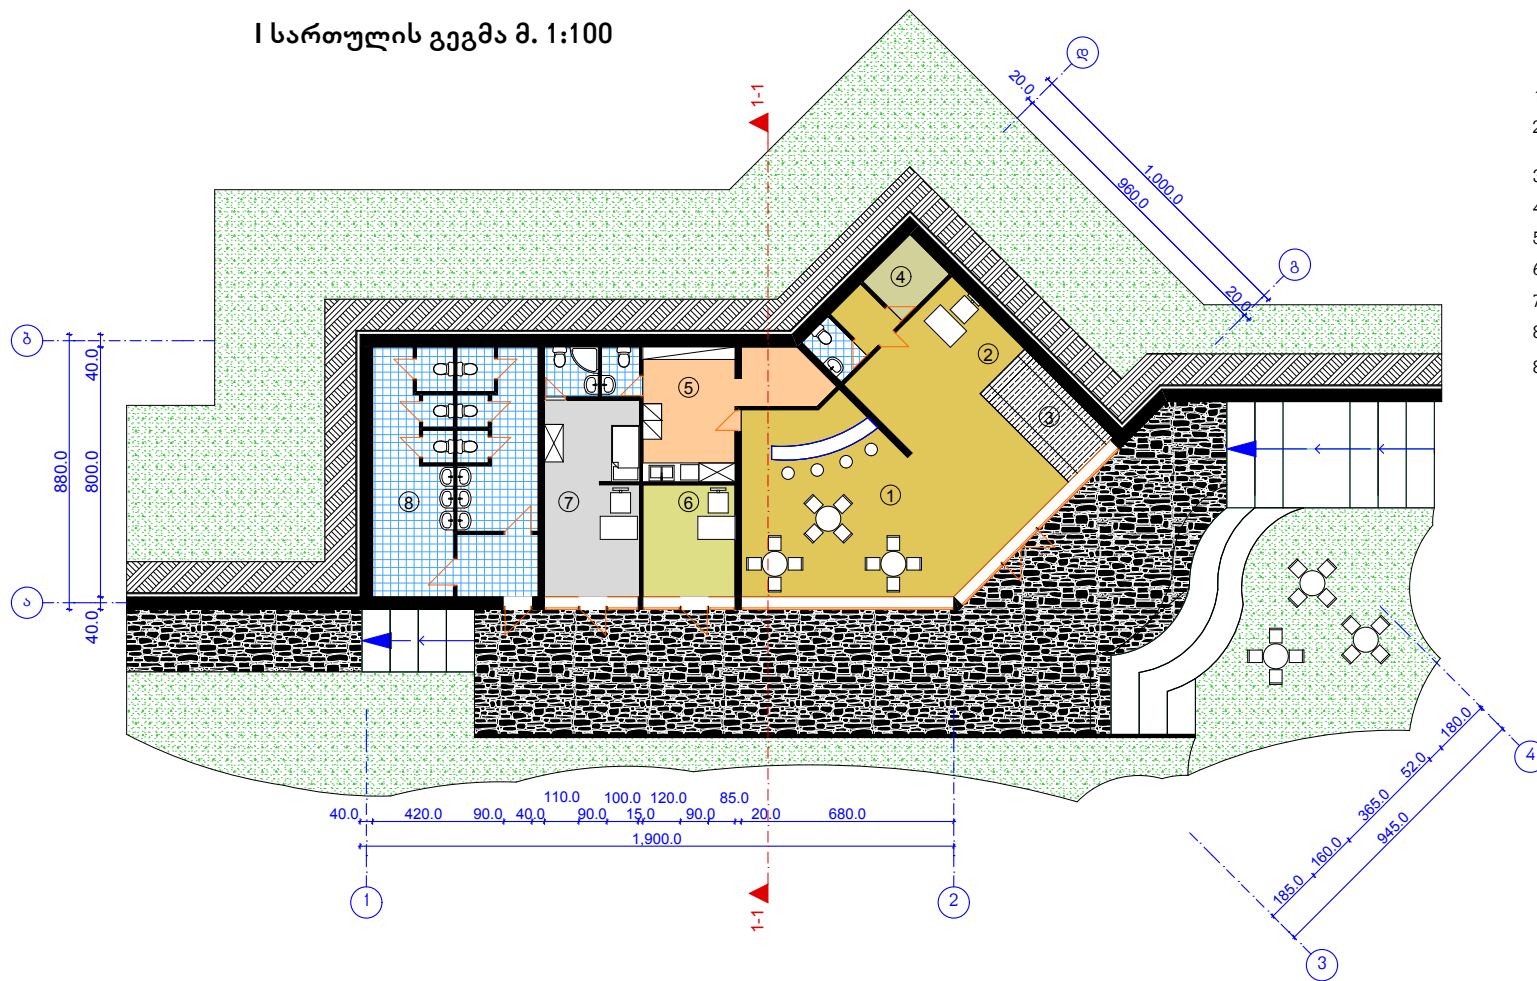

ექსპლიკაცია

| | |
|--|------------------------|
| 1. კაფე | 39.251 მ ² |
| 2. საინფორმაციო-ტურისტული ბიურო (გიდი,კონსულტანტი) | 28.695 მ ² |
| 3. სუვენირების დახლი | 8.076 მ ² |
| 4. დამხმარე სათავსო | 3.842 მ ² |
| 5. ბარის დამხმარე სათავსო | 17.771 მ ² |
| 6. ექიმის ოთახი | 10.583 მ ² |
| 7. დაცვის ოთახი | 19.203 მ ² |
| 8. საზოგადოებრივი სანკვანძი | 42.400 მ ² |
| 8. საერთო ფართი | 169.821 მ ² |

1. კონკურსანტის რეკვიზიტები:

კონკურსანტის ოურიდიული ფორმა და დასახელება :

შპს. "Archi DS "

ხელმძღვანელის სახელი და გვარი :

დავით სვანიძე

კონკურსანტის იურიდიული მისამართი :

თბილისი, იყალთოს მთა კორპუსი 1.

კონკურსანტის ფაქტიური მისამართი :

თბილისი, იყალთოს მთა კორპუსი 1.

საიდენტიფიკაციო კოდი :

ს/ს „პროკრედიტ ბანკის საბურთალო-გამრეკელის განყოფილება“ 404883685

კონკურსანტის ტელეფონის ნომერი :

595 955 595, 599 178 595

ელექტრონული მისამართი :

svanidzedavit@yahoo.com

ბანკის კოდი :

220101922

ანგარიშწორების ანგარიში :


GE11 PC05 1360 0100 0011 10

საკონკურსო წინადადების ფასი შეადგენს

- 23000 ლარი (დღგ-ს გარეშე)

საკონკურსო წინადადების მოქმედების ვადა

- 20 დეკემბერი

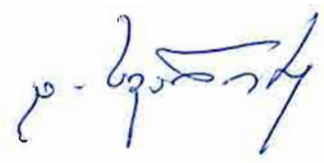

კონკურსანტის - შპს. "Archi DS"ის მიერ შესრულებული სამუშაოთა ჩამონათვალი,

- 1) ქრთული ღვინის სახლი მცხეთაში - პროექტის ავტორი დ. სვანიძე და ლ. ჯამხოთელი.
- 2) დაღიაში ასაგები მონასტრის ესკიზური პროექტი კვიპროსში - პროექტის ავტორი დ. სვანიძე და ლ. ჯამხოთელი.

არქიტექტორი:

 დ. სვანიძე

არქიტექტორი:

 ლ. ჯანხოთელი



პრეტენდენტის პროფესიული გამოცდილება (მსგავსი სახის პროექტებში მონაწილეობა თანაავტორობა და ა.შ.) შესაბამისი პროექტების ჩამონათვალითა და მასში საკუთარი სტატუსის მითითებით;

არქიტექტორები: სვანიძე დავითი, ჯანხოთელი ლევანი.

- 1) ილია წინასწარმეტყველის ხის ტაძარი თბილისში, წმ. სამეხი სატაძრო კომპლექსში - პროექტის ავტორი დ. სვანიძე და ა. მინდიაშვილი.
- 2) წმ. კვირიკესა და ივლიტას ტაძარი თბილისში - პროექტის ავტორი დ. სვანიძე.
- 3) ღვთისმშობლის ტაძარი სოფელ ბაშიში - პროექტის ავტორი დ. სვანიძე.
- 4) წმ. ნიკოლოზის მონასტერი სოფ. კუხში, ხონის რაიონი - პროექტის ავტორი დ. სვანიძე.
- 5) წმ. ნაზარის სატაძრო კომპლექსი სოფ. ნაბაკეში - პროექტის ავტორი დ. სვანიძე.
- 6) ჯვართამაღლების მონასტერი სოფ. აგარაში, ბათუმში - პროექტის ავტორი დ. სვანიძე.
- 7) ანდრეაპირველწოდებულის ტაძარი სოფ. ხარფში, ხელაჩაურის რაიონი - პროექტის ავტორი და მშენებლობის ხელმძღვანელი დ. სვანიძე.
- 8) თამარ მეფის ტაძარი ქ. სიღნაღში - პროექტის ავტორი დ. სვანიძე.
- 9) წმ. სამეხის მონასტრის განაშენიანების ესკიზური პროექტი ბათუმში - პროექტის ავტორი დ. სვანიძე და ლ. ჯანხოთელი.
- 10) აჭის წმ. გიორგის მონასტრის განაშენიანების ესკიზური პროექტი ბათუმში - პროექტის ავტორი დ. სვანიძე და ლ. ჯანხოთელი.
- 11) ღალიაში ასაგები მონასტრის ესკიზური პროექტი კვიპროსში - პროექტის ავტორი დ. სვანიძე და ლ. ჯანხოთელი.
- 12) ქრთული ღვინის სახლი მცხეთაში - პროექტის ავტორი დ. სვანიძე და ლ. ჯანხოთელი.
- 13) საცხოვრებელი კომპლექსი ბროსეს.ქ № 2 - პროექტის ავტორი ლ. ჯანხოთელი
- 14) მრავალფუნქციური საცხოვრებელი კომპლექსი ვაკე 28-2, კორექტირებული პროექტის ავტორი ლ. ჯანხოთელი
- 15) მრველებნიანი საცხოვრებელი სახლი აბაშიძის №42 პროექტის ავტორი ლ. ჯანხოთელი
- 16) წმ. იოაკიმე და ანას ტაძარი მეტრომშენის დასახლებაში - პროექტის ავტორი ლ. ჯანხოთელი

არქიტექტორი:  დ. სვანიძე

არქიტექტორი:  ლ. ჯანხოთელი



გასაწევი მომსახურების ხარჯთაღრიცხვა (მთლიანი და სამუშაოთა სახეობების მიხედვით) საქართველოს კანონმდებლობით გათვალისწინებული გადასახადების ჩათვლით (დღგ-ს გარეშე).

გასაწევი მომსახურების ეტაპობრივი ჩაბარების ვადები და გეგმა-გრაფიკი (თანხების მითითებით) დაზუსტებული ექნება პრეტენდენტის მიერ შემოთავაზებული გეგმა-გრაფიკის მიხედვით.

| № | სამუშაოს დასახელება | სამუშაოს ღირებულება | 1 ეტაპი | | 2 ეტაპი | | ეტაპის ფასი | | ჯამი |
|------------------------------------|---|---------------------|-------------------|-------------------|-------------------|-------------------|-------------|--------------|---------------|
| | | | ეტაპის დასაწყება | ეტაპის დასრულება | ეტაპის დასაწყება | ეტაპის დასრულება | აენასად | დასრულებინას | |
| 1 | 2 | 3 | 4 | 5 | 6 | 7 | 8 | 9 | 10 |
| 1 შესყიდვების პირველი ეტაპი | | | 18.11.2011 | | | | | | |
| 1 | | | | 18.12.2011 | | | | | |
| 2 | საპროექტო დოკუმენტაციის განმარტებითი ბარათი ობიექტის ტექნიკური მაჩვენებლების მონაცემებით; | 400 | | | | | | 400 | |
| 3 | სიტუაციური გეგმა, მ. 1:2000, ან 1:1000; | 600 | | | | | | 600 | |
| 4 | ტერიტორიის ფუნქციონალური ზონირების სქემა მ. 1:500; | 500 | | | | | | 500 | |
| 5 | ტერიტორიის გენერალური გეგმა მ. 1:500; | 1000 | | | | | | 1000 | |
| 6 | ინფრასტრუქტურული ობიექტის არქიტექტურული-ესკიზური პროექტი (ვარიანტები გეგმები, ფასადები, კრილები, განშლები მ. 1:50, 1:100; 1: 200); | 5500 | | | | | | 5500 | |
| 7 | კონსტრუქციული გადაწყვეტის პრინციპული სქემები და განმარტებითი ბარათი; | 800 | | | | | | 800 | |
| 8 | ფოტომონტაჟი და დეტალური რენდერები (ინტერიერი, ექსტერიერი); | 1200 | | | | | | 1200 | |
| 9 | | | | | | | | | |
| 10 | | | | | | | | | |
| 11 | | | | | | | 0 | | |
| 12 | | | | | | | | 10000 | |
| ჯამი : | | | | | | | | | 10,000 |
| 2 შესყიდვების მეორე ეტაპი | | | | | 19.12.2011 | | | | |
| | | | | | | 19.02.2012 | | | |
| 1 | განმარტებითი ბარათი; | 390 | | | | | 234 | 156 | |
| 2 | ტერიტორიის გენერალური გეგმა მ. 1:500; | 910 | | | | | 546 | 364 | |
| 3 | გეოლოგიური კვლევა; | 650 | | | | | 390 | 260 | |
| 4 | საინჟინრო კომუნიკაციებზე დატვირთვების გამსაზღვრა და ტექნიკური პირობების მიღება; | 390 | | | | | 234 | 156 | |
| 5 | ტერიტორიის ვერტიკალური გეგმარების პროექტი მ. 1:200; | 910 | | | | | 546 | 364 | |
| 6 | ინფრასტრუქტურის ობიექტების არქიტექტურული სამუშაო ნახაზები (გეგმები, კრილები, ფასადები (მ. 1:100, 1:50); | 1950 | | | | | 1170 | 780 | |
| 7 | მცირე არქიტექტურული ფორმების ცალკეული ობიექტების (ბანერი, მანიშნები, სკამები, ურნები, სანათი მოწყობილობები და სხვ.) სამუშაო ნახაზები; | 1950 | | | | | 1170 | 780 | |
| 8 | კონსტრუქციული სამუშაო ნახაზები; | 1300 | | | | | 780 | 520 | |
| 9 | საინჟინრო კომუნიკაციების (გარე განათება, შიდა ელქსელი, კანალიზაცია, წყალმომარაგება და გათბობა) ნახაზები, პროექტები; | 650 | | | | | 390 | 260 | |
| 10 | სუსტდენიანი სისტემის პროექტი (ინტერნეტი); | 390 | | | | | 234 | 156 | |
| 11 | დაცვითი სიგნალიზაციის სისტემების პროექტი; | 390 | | | | | 234 | 156 | |
| 12 | სამუშაოთა წარმოების ორგანიზაციის პროექტი სამუშაოების ჩატარების კალენდარული გრაფიკით; | 520 | | | | | 312 | 208 | |
| 13 | ჩასატარებელი სამუშაოების ჩამონათვალი და ხარჯთაღრიცხვა; | 650 | | | | | 390 | 260 | |

| | | | | | | | | | |
|-------------------|---|------|--|--|--|--|------|------|---------------|
| 14 | სადემონსტრაციო მასალა (გეგმები, ფასადები, კრილები (მ. 1:50 ან 1:100), ფრაგმენტები, დეტალები (მ 1:25, 1:20), რენდერები და ფოტომონტაჟი. | 1950 | | | | | 1170 | 780 | |
| 15 | | | | | | | | | |
| 16 | | | | | | | | | |
| 17 | | | | | | | 7800 | | |
| 18 | | | | | | | | 5200 | |
| ჯამი : | | | | | | | | | 13,000 |
| სულ ჯამი : | | | | | | | | | 23,000 |

საპროექტო მომსახურების სრული ღირებულება დღგ-ს გარეშე შეადგენს: - 23000 ლარს.

არქიტექტორი:

დ. სვანიძე
დ. სვანიძე

არქიტექტორი:

ლ. ჯანხოთელი
ლ. ჯანხოთელი



აფიდავიტი

საკონკურსო წინადადების დამოუკიდებლად განსაზღვრის თაობაზე

გამოცხადებულ კონკურსში მონაწილეობის მიღების მიზნით, ვადასტურებ, რომ ჩემს მიერ წარმოდგენილი საკონკურსო წინადადება შემუშავებულია კონკურენტისგან დამოუკიდებლად. ასევე ვადასტურებ, რომ:

* ჩემთვის ცნობილია, რომ საკონკურსო წინადადება დისკვალიფიცირებული იქნება, თუ აღმოჩნდა, რომ აფიდავიტში მოცემული ინფორმაცია არის ყალბი ან/და ცრუ;

* უფლებამოსილი ვარ პრეტენენტის მიერ, ხელი მოვაწერო ამ აფიდავიტს და წარვადგინო ეს საკონკურსო წინადადება;

* ნებისმიერი პირი, რომლის ხელმოწერაც დაფიქსირებულია საკონკურსო წინადადებაზე, შესაბამისად უფლებამოსილია კონკურსანტის მიერ;


* ჩემთვის ცნობილია რომ ტერმინი "კონკურენტი" აფიდავიტის მიზნებიდან გამომდინარე, გულისხმობს ნებისმიერ პირს, რომელიც შესაძლებელია იყოს კონკურსანტი ან/და წარადგინოს საკონკურსო წინადადება ამ კონკურსში;

* მატერიალური გამორჩენის ან უპირატესობის მიღების მიზნით კონკურსანტსა და კონკურენტს შორის არ წარმოებულა კონსულტაცია, კომუნიკაცია, შეთანხმება ან მოლაპარაკება შემდეგ საკითხებთან დაკავშირებით:

- საკონკურსო წინადადების ფასი;
- საკონკურსო წინადადების ფასის გამოთვლის მეთოდი, კოეფიციენტი ან ფორმულა;
- საკონკურსო წინადადების წარდგენა ან წარდგენისგან თავის შეკავება;
- ისეთი საკონკურსო წინადადების განზრახ წარდგენა, რომელიც არ აკმაყოფილებს გამოცხადებული საკონკურსო პირობებს;
- შესყიდვის ობიექტის ხარისხი, მოცულობა, ტექნიკურიპირობები ან მიწოდების დეტალები, რომელთაც ეხება საკონკურსო წინადადება;

* საკონკურსო წინადადების პირობები კონკურსანტს წინასწარი განზრახვით, პირდაპირ ან არაპირდაპირ, არ გაუმჟღავნებია ან/და არგაუმჟღავნებს კონკურენტს საკონკურსო წინადადების განსაჯარობის მომენტამდე.

✓ გავცანი ამ აფიდავიტის შინაარსს და ვადასტურებ წარმოდგენილი ინფორმაციის უტყუარობას.

თანხმობა 



სახელმწიფო შესყიდვების მიზნებისთვის, აფიდავიტი წარმოდგენილი საკონკურსო წინადადების დამოუკიდებლად განსაზღვრის თაობაზე წერილობით დოკუმენტს, რომლის ხელმოწერი, კონკურსანტის სახელით, ადასტურებს დოკუმენტში მითითებულ ინფორმაციასა და გარემოებების უტყუარობას და საქართველოს კანონმდებლობით დადგენილი წესით პასუხს აგებს აღნიშნული ინფორმაციისა და გარემოებების უტყუარობაზე. აფიდავიტით განსაზღვრული პირობების დარღვევა იწვევს სისხლის-სამართლებრივ პასუხისმგებლობას საქართველოს სისხლის სამართლის კოდექსის 195¹ მუხლის შესაბამისად.



პროკრედიტ ბანკი
ProCredit Bank

16.11.2011 Georgia

ProCredit Bank, 154 David Agmashenebeli Ave., 0112 Tbilisi, Georgia
პროკრედიტ ბანკი, დავით აღმაშენებლის გამზ. 154, 0112 თბილისი

სათავე ოფისი
დოკუმენტური ბიზნესის
ქვეგანყოფილება

ბენეფიციარი:

აგრორი : სოფიო ტყეშელაშვილი

საქართველოს კულტურული მემკვიდრეობის
დაცვის ეროვნული სააგენტო

ტელეფონი : +995 32 2202222 (შიდა 1279)

ფაქსი : +995 32 2202223

ელ-ფოსტა : s.tkeshelashvili@procreditbank.ge

საქართველო

თარიღი : 16.11.2011

საკონკურსო წინადადების საბარანტიო უზრუნველყოფა

ვითვალისწინებთ რა, რომ შპს "ARCHI DS" (თბილისი, ივანე ჯავახიშვილის ქ. 30; საიდენტიფიკაციო კოდი: 404883685) (შემდგომში „პრეტენდენტი“) მზად არის წარმოადგინოს თავისი საკონკურსო წინადადება საქართველოს კულტურული მემკვიდრეობის დაცვის ეროვნული სააგენტოს (შემსყიდველი) საკონკურსო კომისიის მიერ გამოცხადებულ კონკურსში (№205) მონაწილეობის მისაღებად, ჩვენ სს „პროკრედიტ ბანკი“ (შემდგომში „ბანკი“)

ვ ა დ ა ს ტ უ რ ე ბ თ, რ ო მ

ვიღებთ ვალდებულებას საქართველოს კულტურული მემკვიდრეობის დაცვის ეროვნული სააგენტოს წინაშე, რომლის მიხედვითაც დროულად და სრულად უზრუნველყოფთ შემსყიდველისათვის 250.00 (ორასორმოცდაათი) ლარის

გადახდას შემდეგ შემთხვევებში:

1. თუ საკონკურსო წინადადებების გახსნის შემდეგ პრეტენდენტმა უარი განაცხადა კონკურსში მონაწილეობაზე, თავისი საკონკურსო წინადადების მოქმედების ვადის დასრულებამდე;
2. თუ პრეტენდენტი გამარჯვების შემთხვევაში უარს განაცხადებს შემსყიდველთან შესყიდვის შესახებ ხელშეკრულების დადებაზე;
3. თუ პრეტენდენტი დისკვალიფიცირებულ იქნა შესყიდვის პროცედურების დროს არაკეთილსინდისიერი ქმედების ჩადენის გამო.

გარანტია ძალაში რჩება 2012 წლის 23 იანვრამდე.

ბანკი უზრუნველყოფს საგარანტიო წერილის თანხის გადახდას შემსყიდველის წერილობითი მოთხოვნის მიღებისთანავე, შემსყიდველის მხრიდან ყოველგვარი მტკიცებულებების წარმოდგენის გარეშე, იმ პირობით, რომ შემსყიდველის მოთხოვნაში მითითებული იქნება რომელი ზემოაღნიშნული შემთხვევის (შემთხვევების) დადგომის გამო ეკუთვნის მას ეს თანხა და შემსყიდველის მოთხოვნა საგარანტიო თანხის გადახდაზე წარედგინება ბანკს გარანტიის მოქმედების ვადის დასრულებამდე.

საბანკო გარანტია უქმდება საქართველოს კანონმდებლობით ვითვალისწინებულ შემთხვევებში ან წინამდებარე საბანკო გარანტიის ორიგინალის დაბრუნებით ბანკში.

პატივისცემით,
სს „პროკრედიტ ბანკი“, საქართველო

გიორგი უტიაშვილი

საკრედიტო რისკების
მენეჯერი



(Handwritten signature)

სოფიო ტყეშელაშვილი

ვაჭრობის დაფინანსების
მენეჯერი

(Handwritten signature)

JSC ProCredit Bank
ს.ს. პროკრედიტ ბანკი

David Agmashenebeli Ave. 154
0112 Tbilisi, Georgia
დავით აღმაშენებლის გამზ. 154
0112 თბილისი, საქართველო

ტელ./ტელ: +995 (8) 32 2202222
ფაქს/ფაქსი: +995 (8) 32 2202223
info@procreditbank.ge
www.procreditbank.ge

TaxReg. No/საიდენტიფიკაციო კოდი:
204854197
SWIFT/BIC : MIBGGE22

1127863



პროკრედიტის ბანკი
ProCredit Bank

Georgia

დანიშნულებისამებრ წარსადგენად

თბილისი-ცენტრალური ფილიალი
კლიენტთა მომსახურების განყოფილება

აუტორი : ელენორა ქუმარიტოვი

ტელეფონი : +995 32 2202222 (შიდა. 2735)

ფაქსი : +995 32 2243744

ელ-ფოსტა : e.kumaritovi@procreditbank.g

თარიღი : 30/11/2011

ც ნ ო ბ ა

გაცნობებთ, რომ 2011 წლის 17 ნოემბერს შპს „ARCHI“ DS (ს/კ 404883685) განხორციელდა თანხის გადარიცხვა 50 ლარის ოდენობით : საგადახდო დაკავება №1, მიმღების დასახელება სსიპ სახელმწიფო შესყიდვების სააგენტო, მიმღების ანგარიშის №GE52BR0000010591718543 , დანიშნულებით საკონკურსო წინადადების წარდგენის საფასური. აღნიშნულ გადარიცხვაში დანიშნულების ველში დამატებით უნდა მითითებულიყო განცხადების ნომერი - 205; სსიპ „საქართველოს კულტურული მემკვიდრეობის დაცვის ეროვნული სააგენტო“ ს/კოდი 204562311 , გთხოვთ გაითვალისწინოთ.

ცნობას თან ერთვის საგადახდო დაკავების ბანკის მიერ დამოწმებული ასლი, რომელიც ადასტურებს თანხის გადარიცხვას.

მარიამ ნანაია
უფროსი
მრჩეველი



ელენორა ქუმარიტოვი
კლიენტთა მრჩეველი

1128190

JSC ProCredit Bank
ს.ს. პროკრედიტ ბანკი

David Agmashenebeli Ave. 154
0112 Tbilisi, Georgia
დავით აღმაშენებლის გამზ. 154
0112 თბილისი, საქართველო

Tel./ტელ: +995 (8) 32 2202222
Fax/ფაქსი: +995 (8) 32 2202223
info@procreditbank.ge
www.procreditbank.ge

Tax-Reg.-No/საიდენტიფიკაციო კოდი:
204851197

SWIFT/BIC : MIBGGE22



ԸՆՏՆՈՒՄ / SENDER

ԸՆՏՆՈՒՄԻ ԳՆԱՆՆԱԿԱՆՈՒՄԻ / SENDER'S NAME
 ՅՏԵԱՐԿՈՒԷ ՕՏ

ՅՈՒՏԱՆԻ ԵՐԽՈՒՄ / ԿԱՌԱՅՈՒՄԱԿՈՒՄԻ ԱՊԱՆ / PERSONAL NUMBER / IDENTIFICATION CODE
 404883685

ԳՏՆԱԿԱՆՈՒՄԻ ԵՐԽՈՒՄ / ACCOUNT NUMBER
 GE11PC0513600100001110

ԸՆՏՆՈՒՄԻ ԲԱՆԿԱՆ ԳՆԱՆՆԱԿԱՆՈՒՄԻ ԱՊԱՆ / SENDER'S BANK NAME | CODE
 ProCredit Bank / MIBGGE22

ՕՒՏՆԵՆ / TRANSFER AMOUNT

ՕՒՏՆԵՆ ՍՈՒՐՈՒՆԻՐՈՒՄ / AMOUNT IN NUMBERS
 50 = /
 ԵՂԻՆ / Lari / ԵՏՐԻՆ / Tetri

ՕՒՏՆԵՆ ՆՈՒՅՆՆԱԿՈՒՄ / AMOUNT IN LETTERS
 մի քաղցր հարյուր =

ՆԱԿԱՆՈՒՄԻ ԲԱՆԿԱԿԱՆԱԿՈՒՄԻ - ՈՐՇԽՈՒՄԱՅԻՆ ԲԱՆԿԱԿԱՆԱԿՈՒՄԻ ԲԱՆԿԱԿԱՆԱԿՈՒՄԻ / PAYMENT TO BUDGET - TAXPAYER INFORMATION

ԲԱՆԿԱԿԱՆԱԿՈՒՄԻ ԲԱՆԿԱԿԱՆԱԿՈՒՄԻ ԳՆԱՆՆԱԿԱՆՈՒՄԻ / TAXPAYER'S NAME

ԲԱՆԿԱԿԱՆԱԿՈՒՄԻ ԲԱՆԿԱԿԱՆԱԿՈՒՄԻ ՆԱԿԱՆՈՒՄԻ ԱՊԱՆ / TAXPAYER'S IDENTIFICATION CODE

ԵՄՈՒՄՈՒՄ / RECEIVER

ԵՄՈՒՄՈՒՄԻ ԳՆԱՆՆԱԿԱՆՈՒՄԻ / RECEIVER'S NAME
 ԵՆՆԱՆԻ ԼԱԵՅԻ ԲՆԻՅԱՆ ԴԻՊԼՈՄԱՏՆԻ ԼԱՅՆԱԿԱՆՈՒՄԻ

ԳՏՆԱԿԱՆՈՒՄԻ / ԿԱՌԱՅՈՒՄԻ ԱՊԱՆ / ACCOUNT / IBAN / TREASURY CODE
 GE52BR0000010591718543

ԵՄՈՒՄՈՒՄԻ ԲԱՆԿԱՆ ԳՆԱՆՆԱԿԱՆՈՒՄԻ / RECEIVER'S BANK NAME
 ՀՀ Տրանս Կապիտալ

ԵՄՈՒՄՈՒՄԻ ԲԱՆԿԱՆ ԱՊԱՆ / RECEIVER'S BANK CODE
 DEPLGE22

ԲԱՆԿԱԿԱՆԱԿՈՒՄԻ ԱՆՈՒՄՈՒՄ / PAYMENT PURPOSE
 Լոգո Երանիկ Լա Երաբարձ ԵՂԻՆՈՒՄԻ ԼՈՒՆԱԿԱՆՈՒՄԻ

ՆԵՐՄԻՐ ԲԱՆԿԱԿԱՆԱԿՈՒՄ / FAST TRANSFER

ՆԵՐՄԻՐ ԲԱՆԿԱԿԱՆԱԿՈՒՄ (ԲԱՆԿԱԿԱՆԱԿՈՒՄԻ ՆԱԿԱՆՈՒՄԻ)
 ՆԵՐՄԻՐ ԲԱՆԿԱԿԱՆԱԿՈՒՄԻ ԱՊԱՆՈՒՄԻ ԵՂԻՆՈՒՄԻ
 09:30 ԵՂԻՆՈՒՄ 16:00 ԵՂԻՆՈՒՄ

FAST TRANSFER (ADDITIONAL FEE)
 Fast transfer only from 09:30 to 16:00

ԲԱՆԿԱՆ ՆՈՒՅՆՆԱԿՈՒՄ / BANK'S NOTES

ՆԱԿԱՆՈՒՄԻ ԲԱՆԿԱԿԱՆԱԿՈՒՄԻ ՕՒՏՆԱԿԱՆՈՒՄԻ / INCOMING DATE OF THE ORDER

17 . 11 . 2011
 ԵՂԻՆ / DAY / ԵՏՐԻՆ / MONTH / ԵՂԻՆ / YEAR

ՆԱԿԱՆՈՒՄԻ ՍԻԳՆԱԿՈՒՄ / SIGNATURES

ԲԱՆԿԱԿԱՆԱԿՈՒՄԻ ՍԻԳՆԱԿՈՒՄ / SEAL

ՕՒՏՆԱԿԱՆՈՒՄԻ / DATE
 17 . 11 . 2011
 ԵՂԻՆ / DAY / ԵՏՐԻՆ / MONTH / ԵՂԻՆ / YEAR

ՆԱԿԱՆՈՒՄԻ ՍԻԳՆԱԿՈՒՄ / SIGNATURE

ՅՈՒՏԱՆԻ ԵՐԽՈՒՄ / ԿԱՌԱՅՈՒՄԱԿՈՒՄԻ ԱՊԱՆ
 ՄԻԲԳԵ22

საგადახდო დავალება N 1

2011 წლის 17 ნოემბერი

რეგერენსი

ID-203532165

გადამხდელი შპს ARCHI DS 404883685

გადამხდელის ანგარიში GE11PC0513600100001110

გადამხდელის ბანკი სს "პროკრედიტ ბანკი"

ბანკის კოდი MIBGGE22

თანხა

50.00

თანხა სიტყვებით

ორმოცდაათი ლარი 00 თეთრი

სწრაფი გადარიცხვა

საბიუჯეტო გადახდა - ინფორმაცია გადასახადის გადამხდელზე

დასახელება

საიდენტიფიკაციო კოდი

მიმღები სსიპ სახელმწიფო შესყიდვების სააგენტო

მიმღების ანგარიში / სახაზინო კოდი GE52BR0000010591718543

მიმღების ბანკი / სახაზინო კოდი "ბანკი რესპუბლიკა" ხაზინა

ბანკის კოდი REPLGE22

ბანკის აღნიშვნები

შესრულების თარიღი:

17.11.2011

გადახდის დანიშნულება: საკონკურსო წინადადების წარდგენის საფასური

ბანკში შემოსვლის თარიღი:

17.11.2011

დამატებითი ინფორმაცია:

ხელმოწერა


ხელმოწერები:

ბ.ა.





მცხეთის ჯვრის ინფრასტრუქტურის მოწყობის
საკონკურსო წინადადება

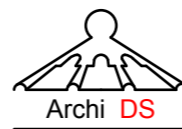

თბილისი 2011 წ

მცხეთის ჯვრის ინფრასტრუქტურის მონეობის
საკონკურსო წინადადება

დირექტორი

~~სვანიძე~~

დ. სვანიძე

პრ. ავტორი

ი. ჯანხოთელი

დ. სვანიძე

ლ. ჯანხოთელი


დაამუშავა


~~სვანიძე~~

დ. სვანიძე

ი. ჯანხოთელი

ლ. ჯანხოთელი

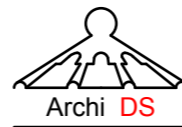

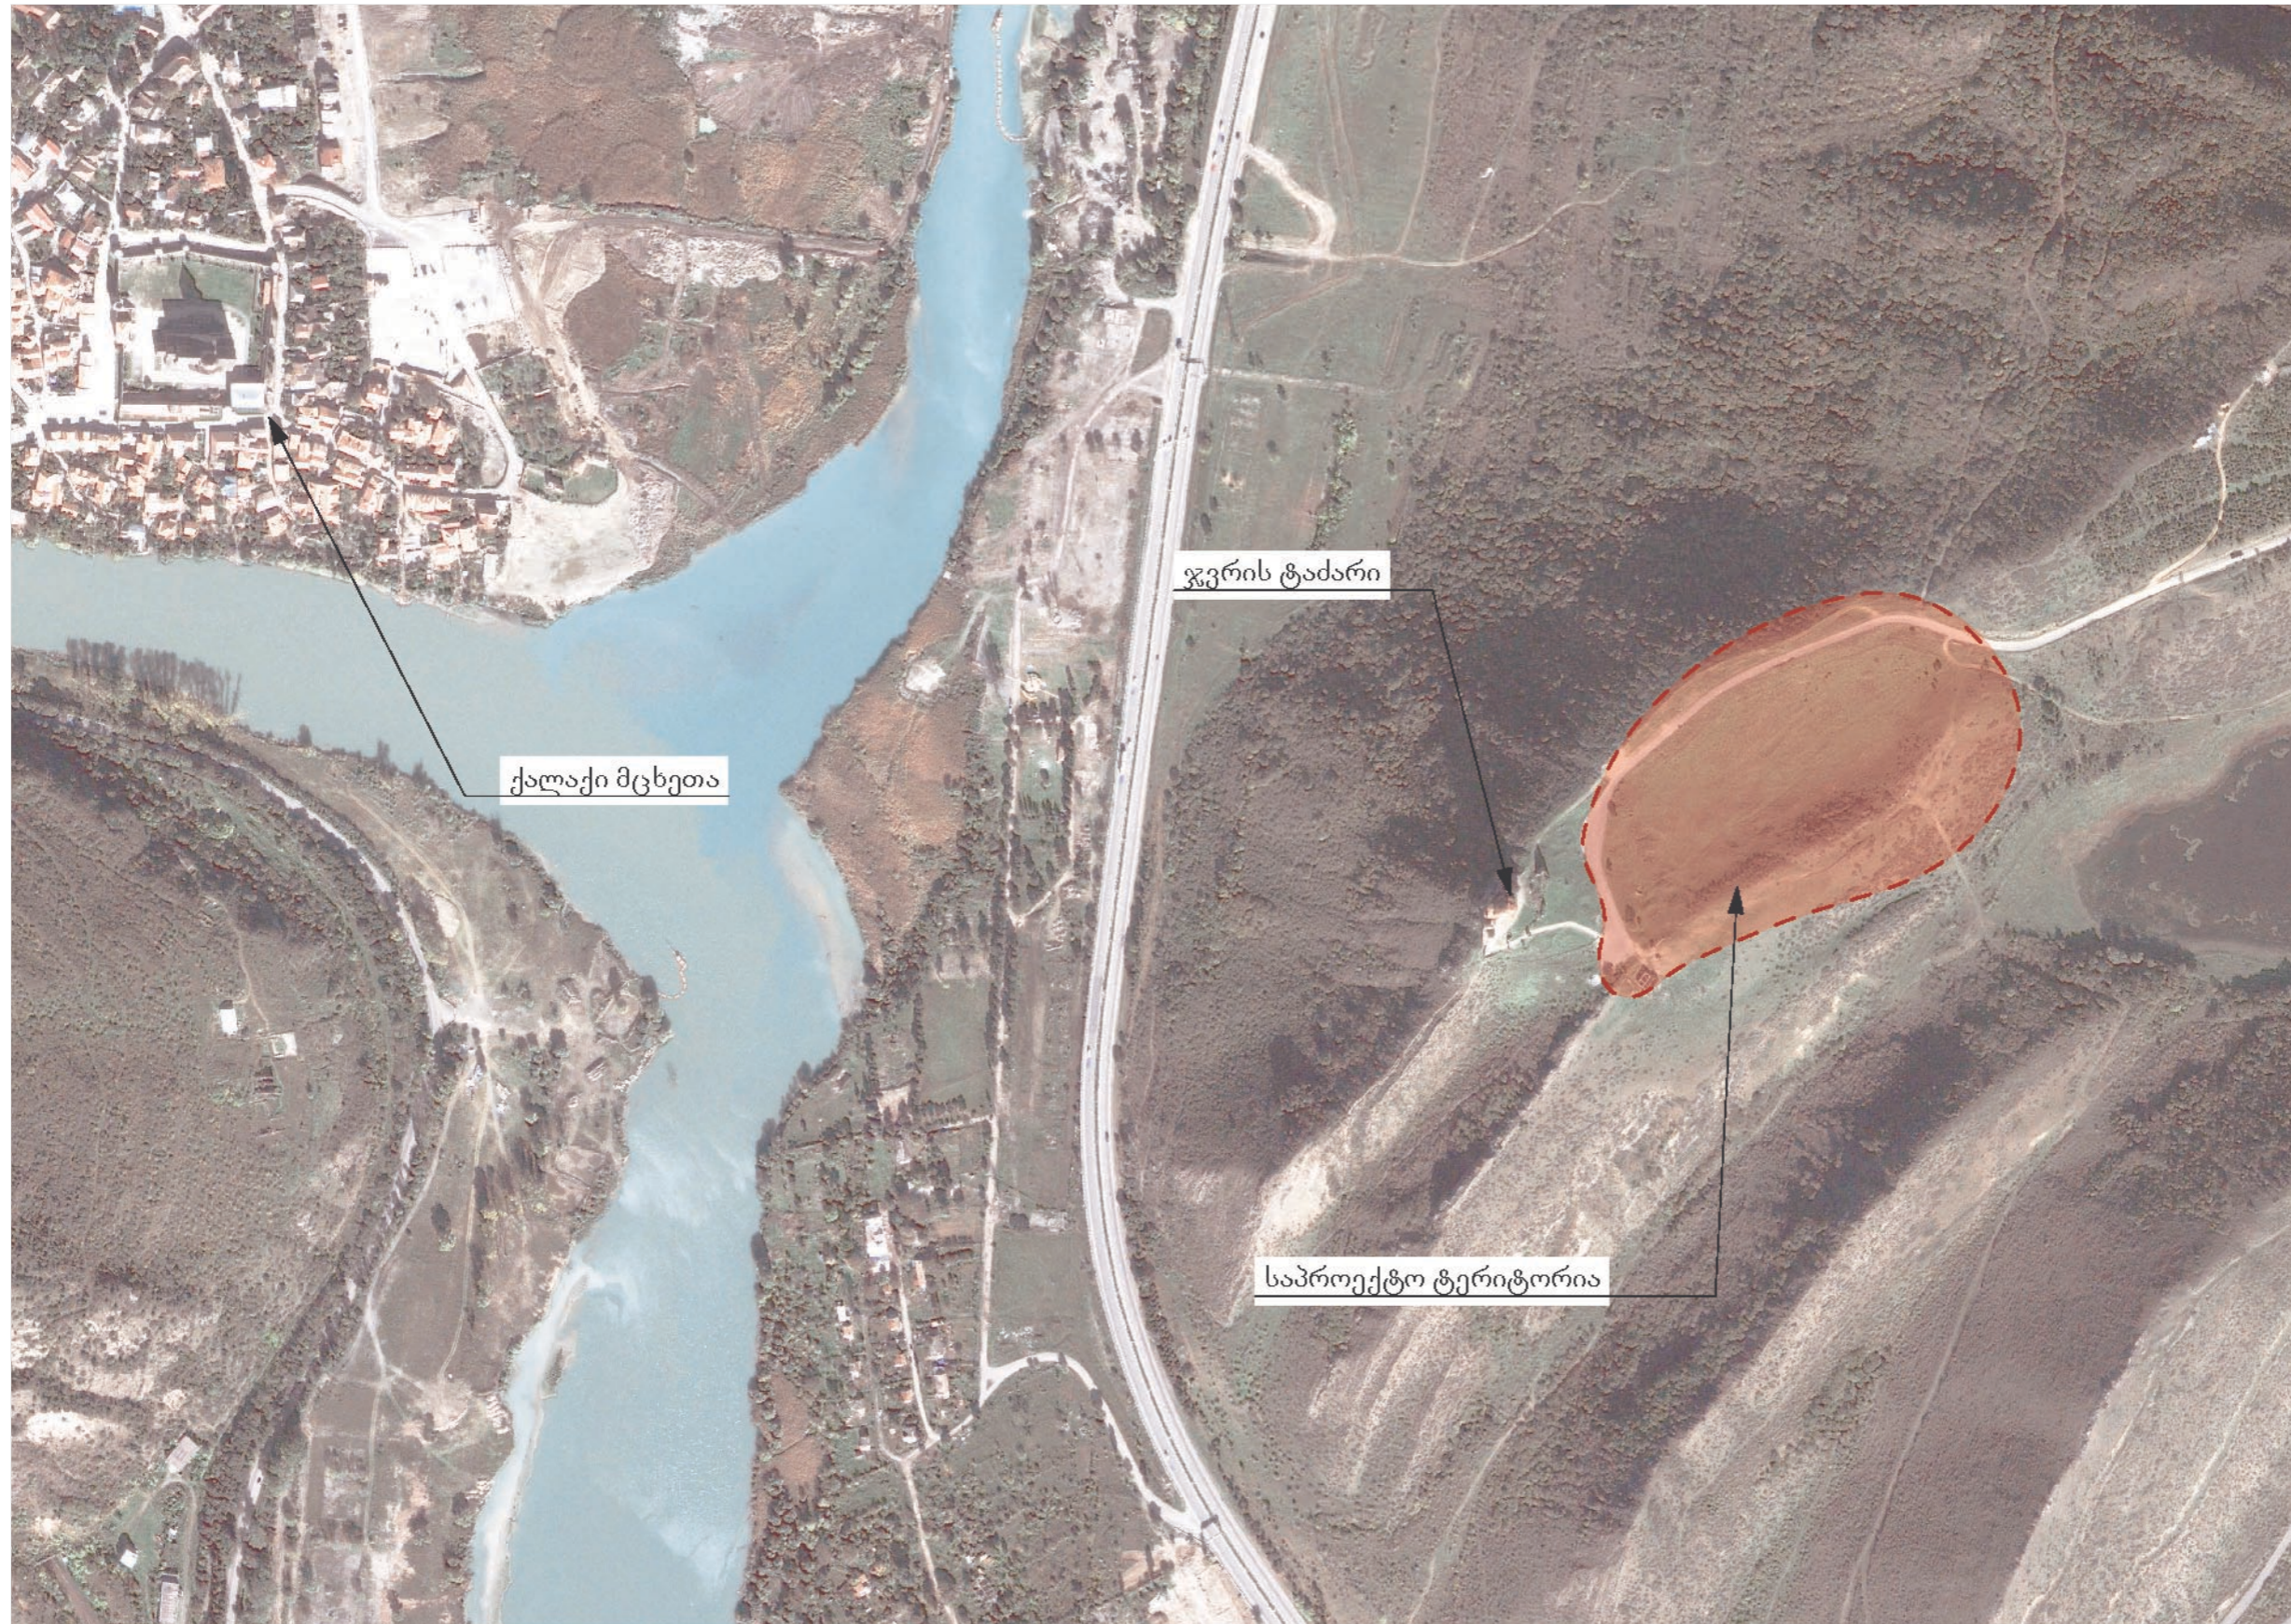

A 3
დაკვეთა N
ექსპლიკაცია

პირობითი აღნიშვნები

შენიშვნები

დამკვეთი

მისამართი
ქ. მცხეთა ჯვრის ტაძრის მიმდებარედ
პროექტის სახელწოდება
მცხეთის ჯვრის ინფრასტრუქტურის
მონყობის საკონკურსო წინადადება

| თანამდებობა | გვარი | ხელმოწერა |
|-------------|--------------|-----------|
| დირექტორი | დ. სვანიძე | |
| პრ. ავტორი | დ. სვანიძე | |
| | ლ. ჯანხოთელი | |
| დაამუშავა | დ. სვანიძე | |
| | ლ. ჯანხოთელი | |

მისამართი
თბილისი, ივანე ჯავახიშვილის მთა, კ-1
ტელ: 599178595
Ikalto h. H-1, Tbilisi, Georgia
Tel: 599178595
E_mail:
svanidze davit@yahoo.com

მასშტაბი
ნახაზის სახელწოდება
აეროფოტო

თარიღი
18.11.2011

| პროექტი | ფურცელი | ფურცლები |
|---------------------|---------|----------|
| ესკიზური პროექტი | | |