

ტერიტორიის საკადასტრო
საზღვარი (87.18.27.02)1

შიდა იზოლირებული ეზო


რკინაგატონის კედელი

ქირითაღი შენიება




ჭიშკარი

ღამხამარე ნებეობა (ამორტიზირებულია)


პირველი სართულის გეგმა

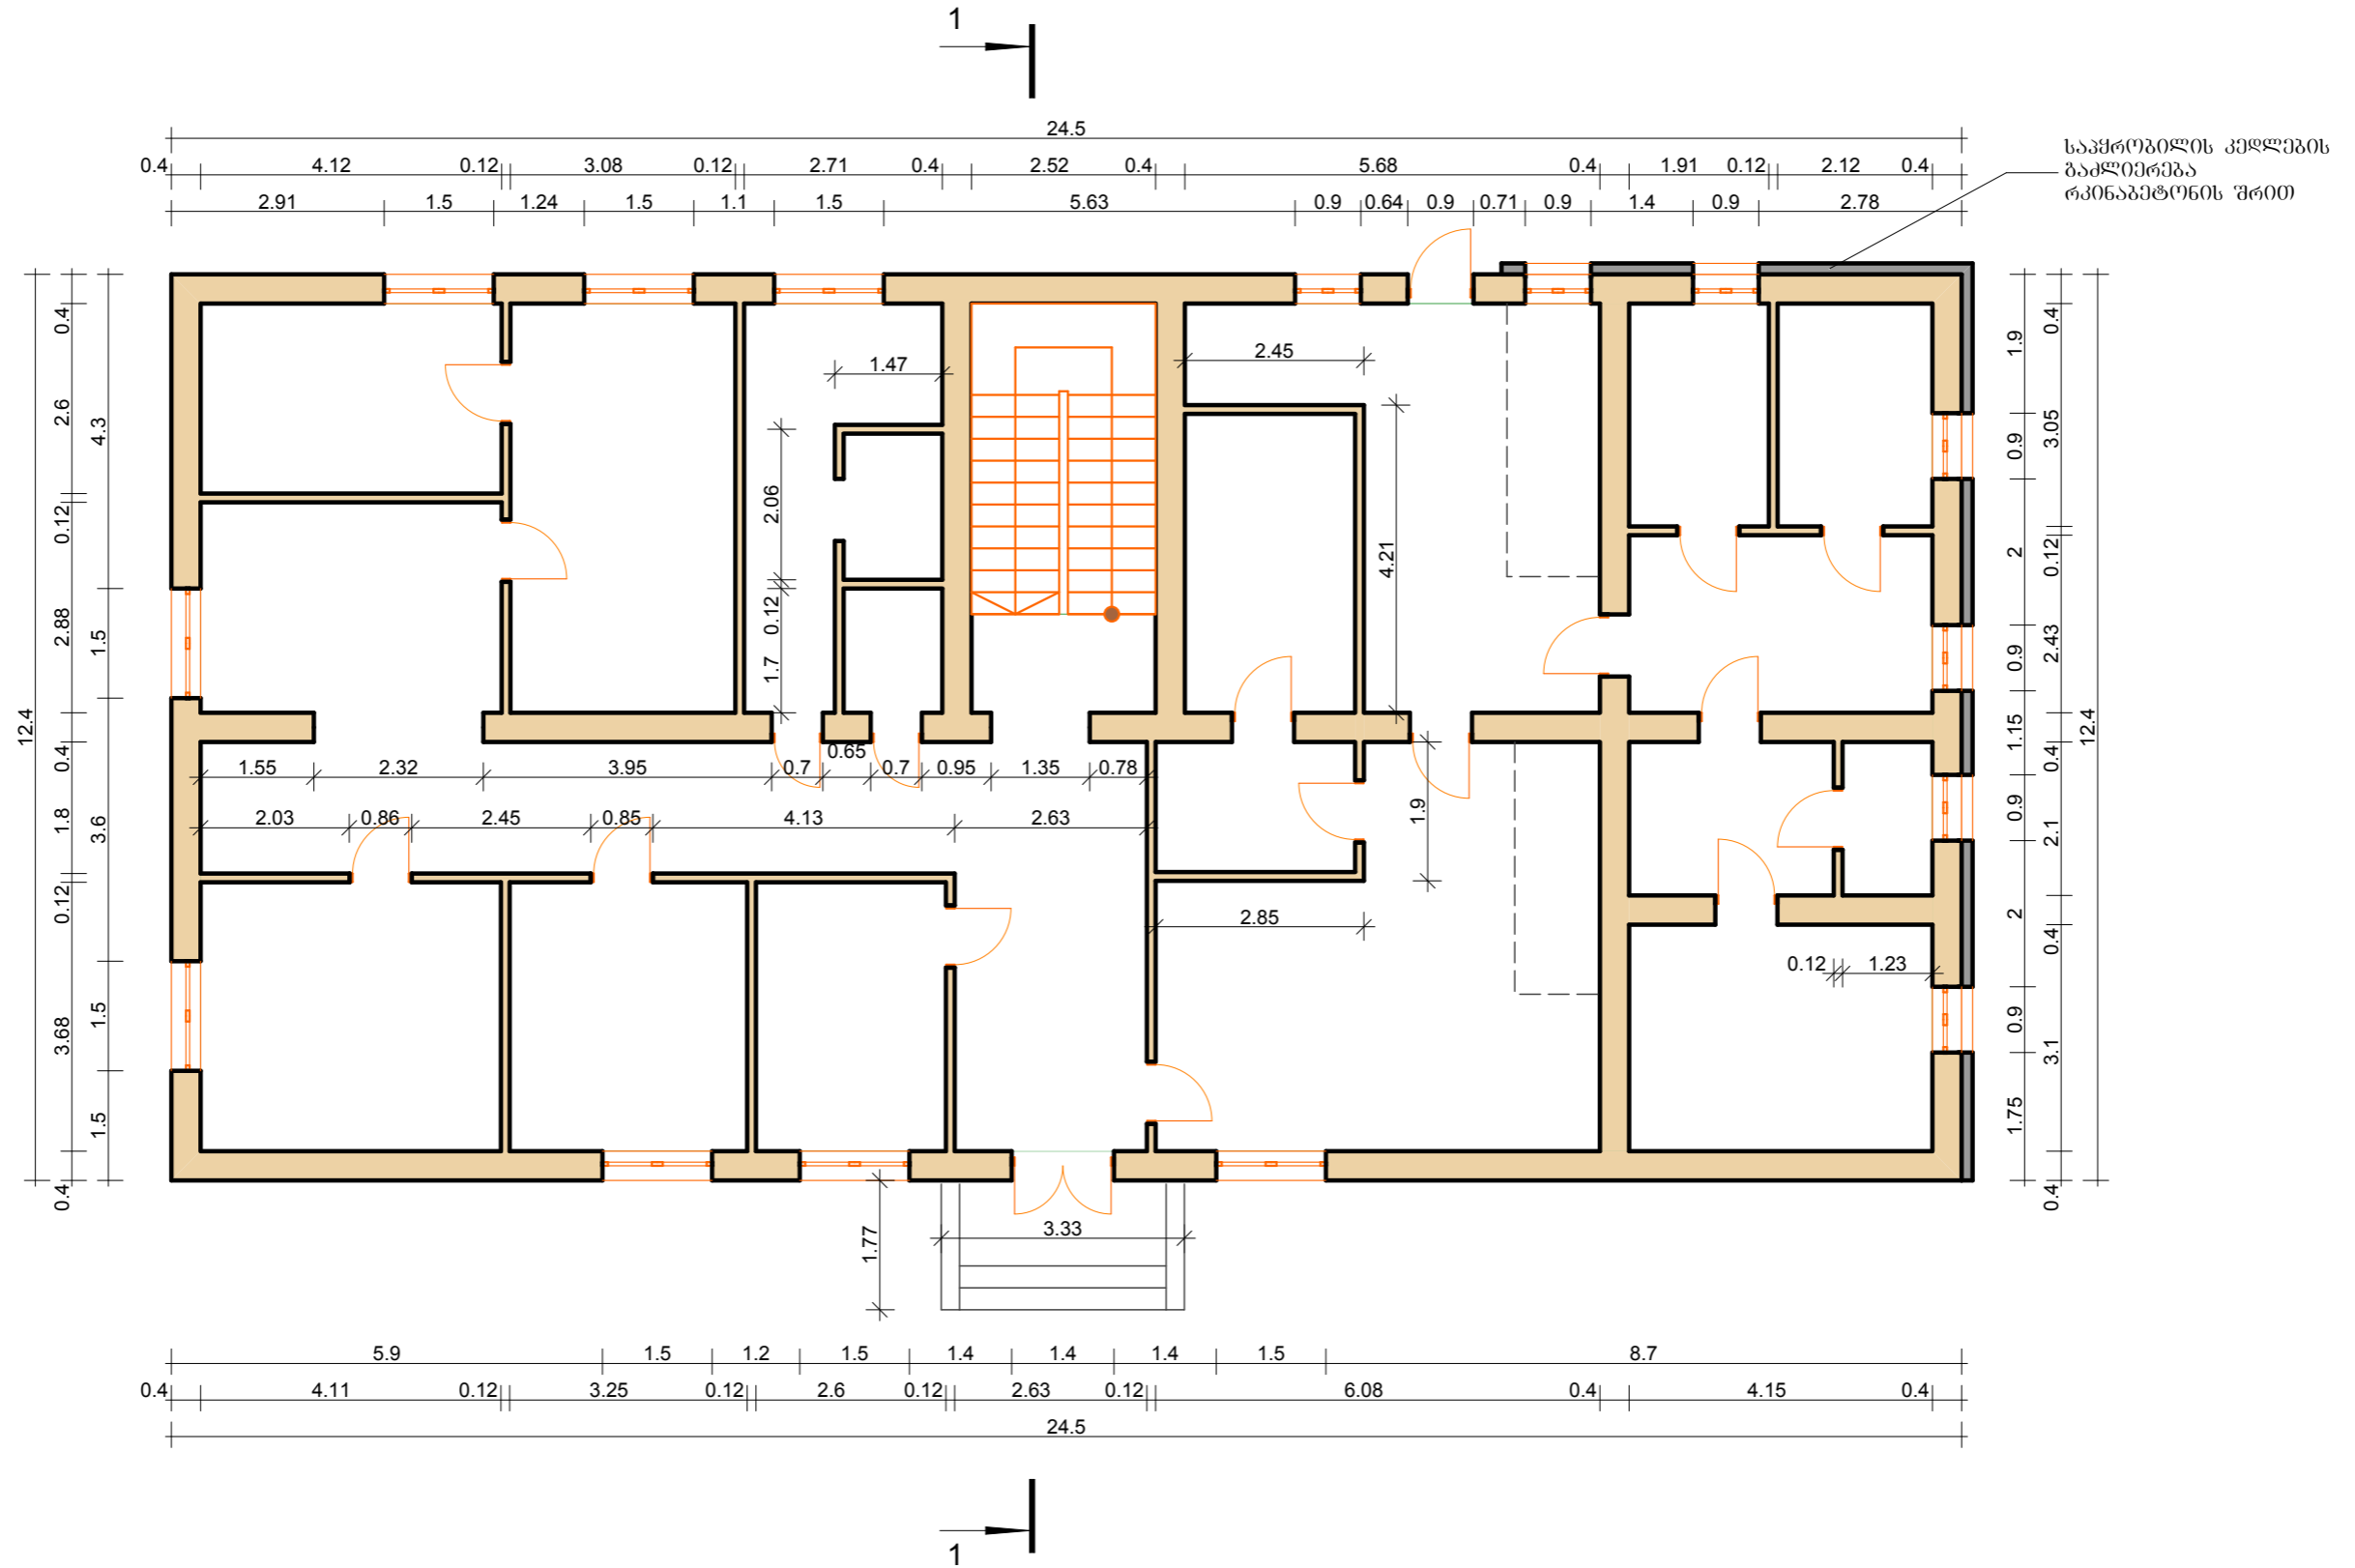

მეორე სართულის გეგმა

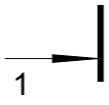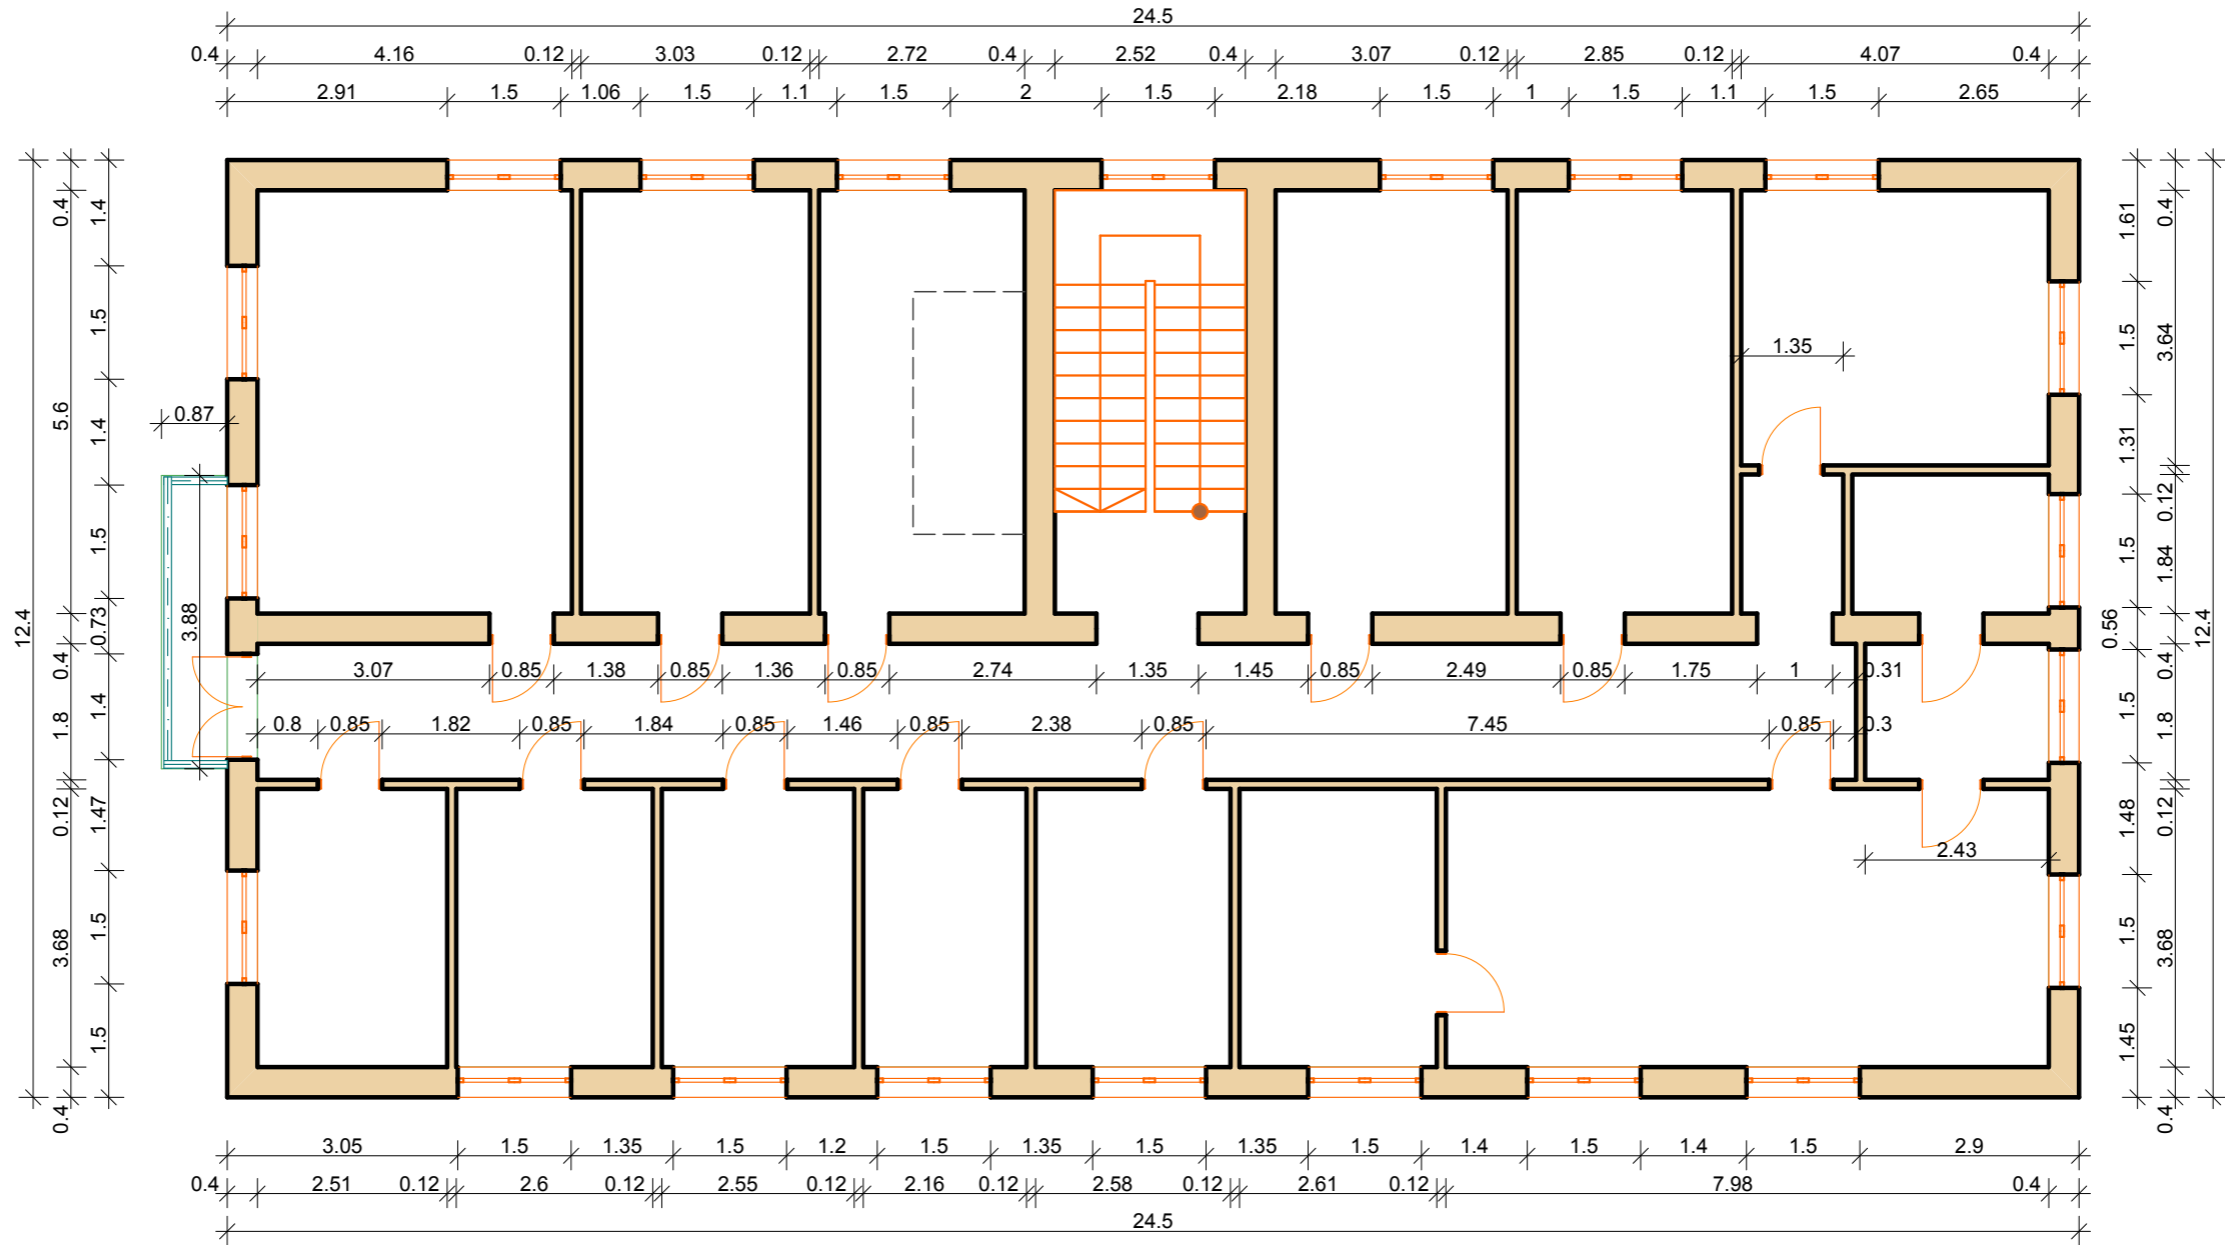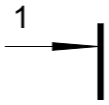

ჭრილი 1-1

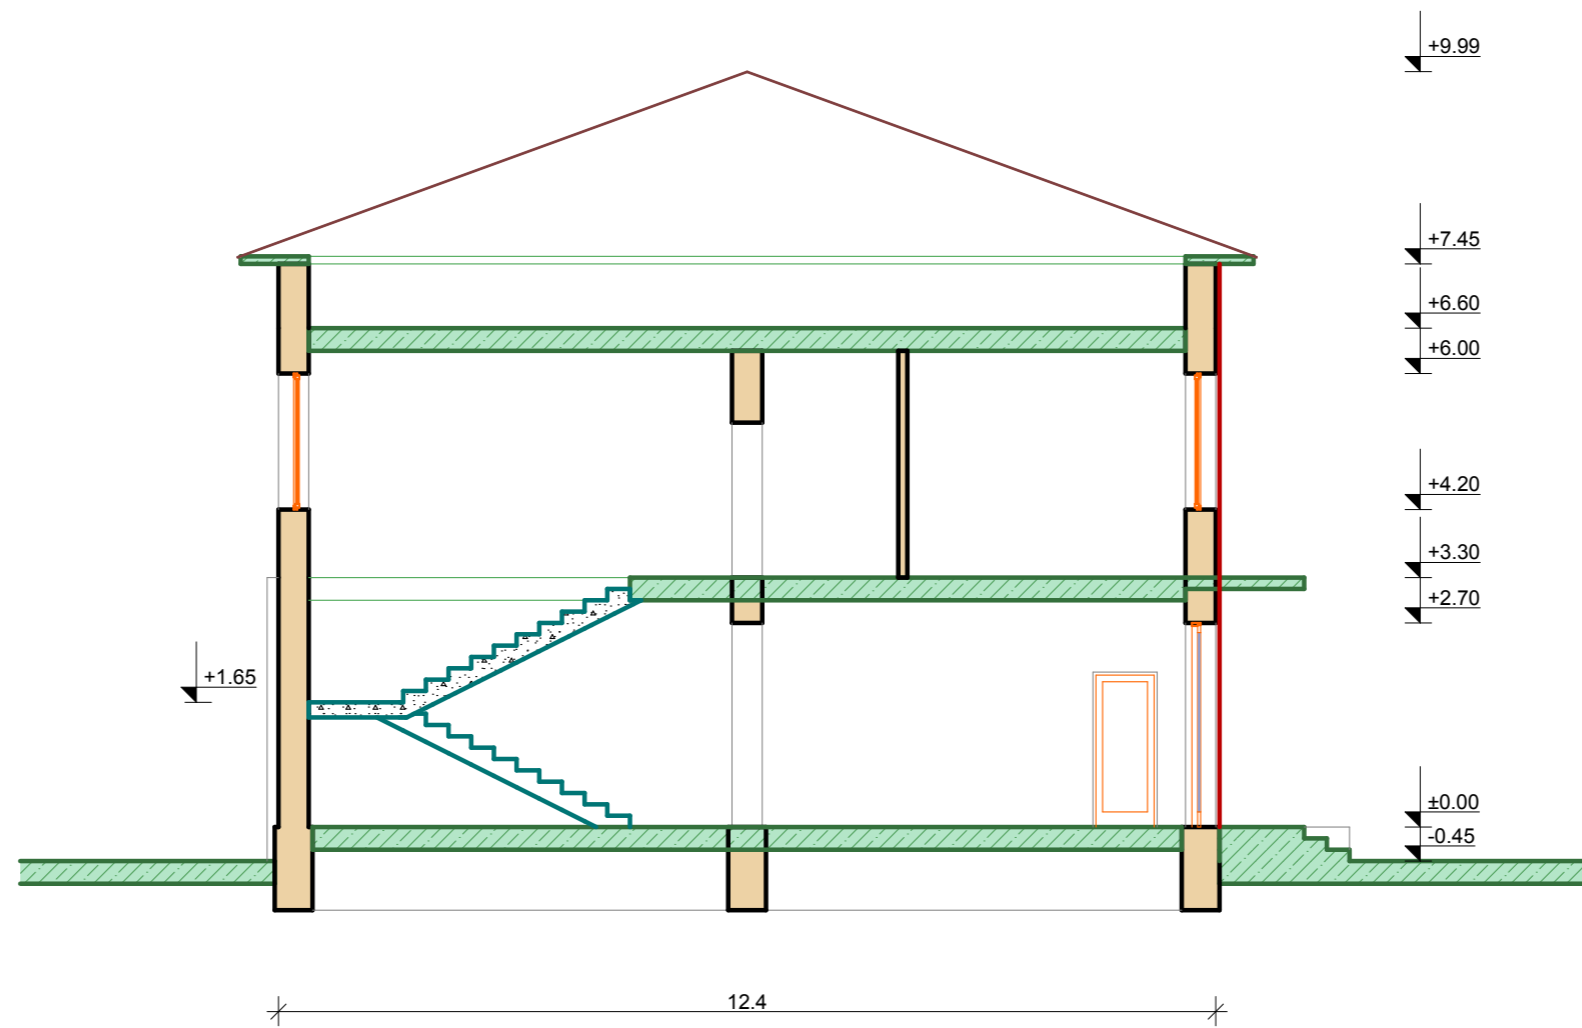


მთავარი ფასადი




საკმრობილის კვლავის
გამლირება
რკინაბეტონის შრი


გვერდითი ფასადი

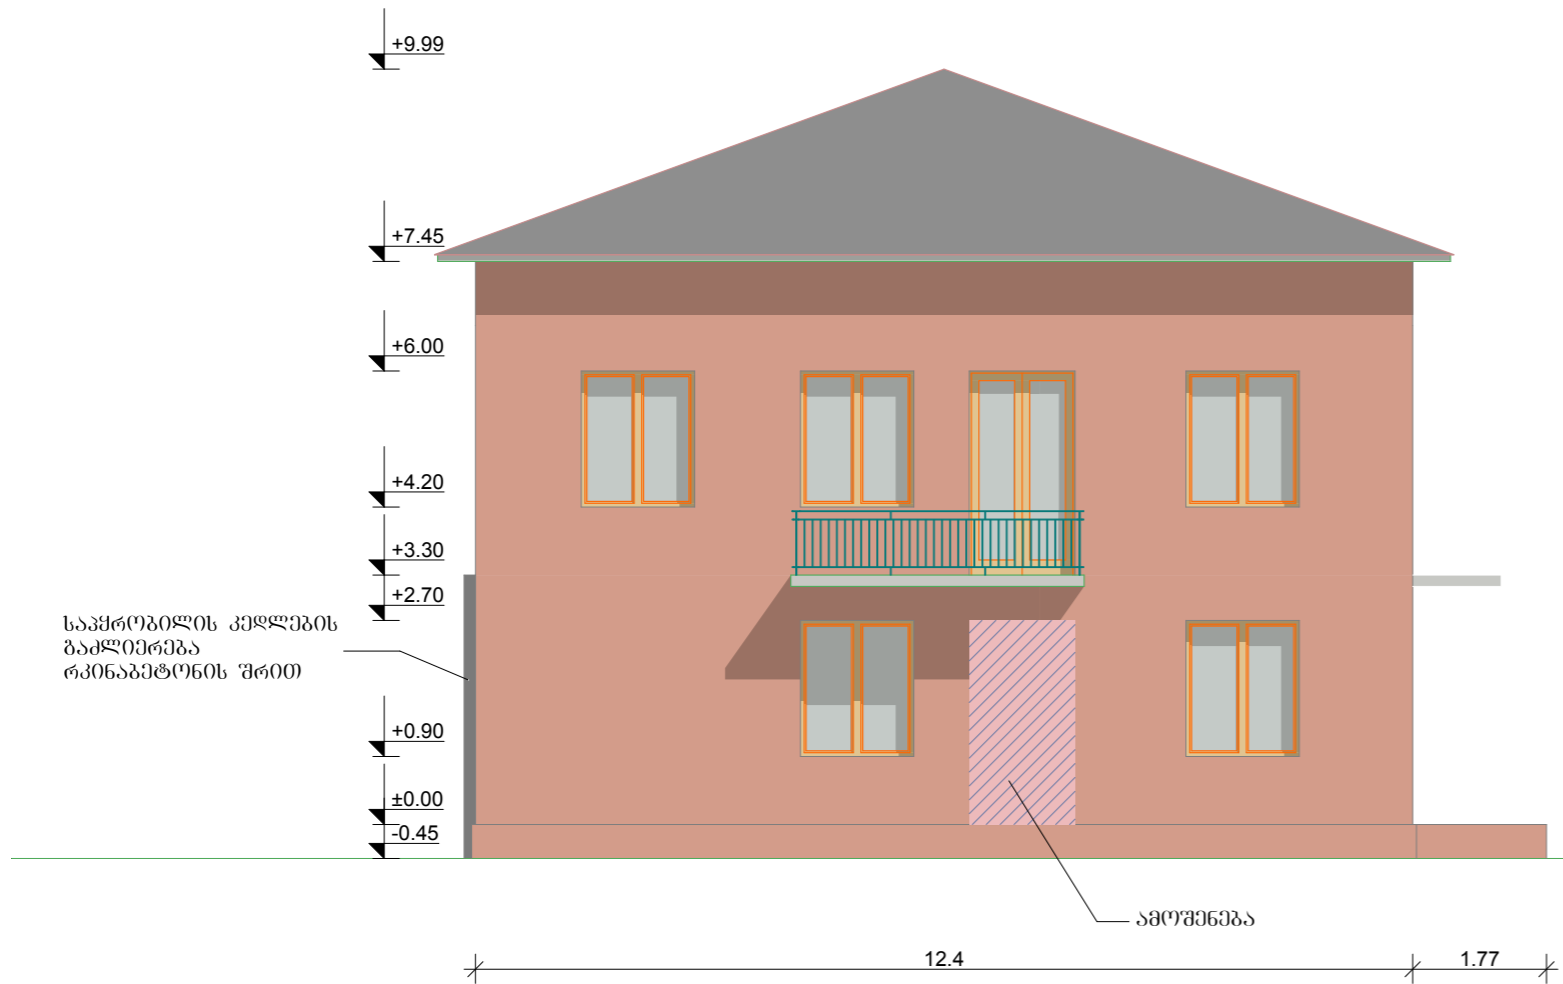

გვერდითი ფასადი

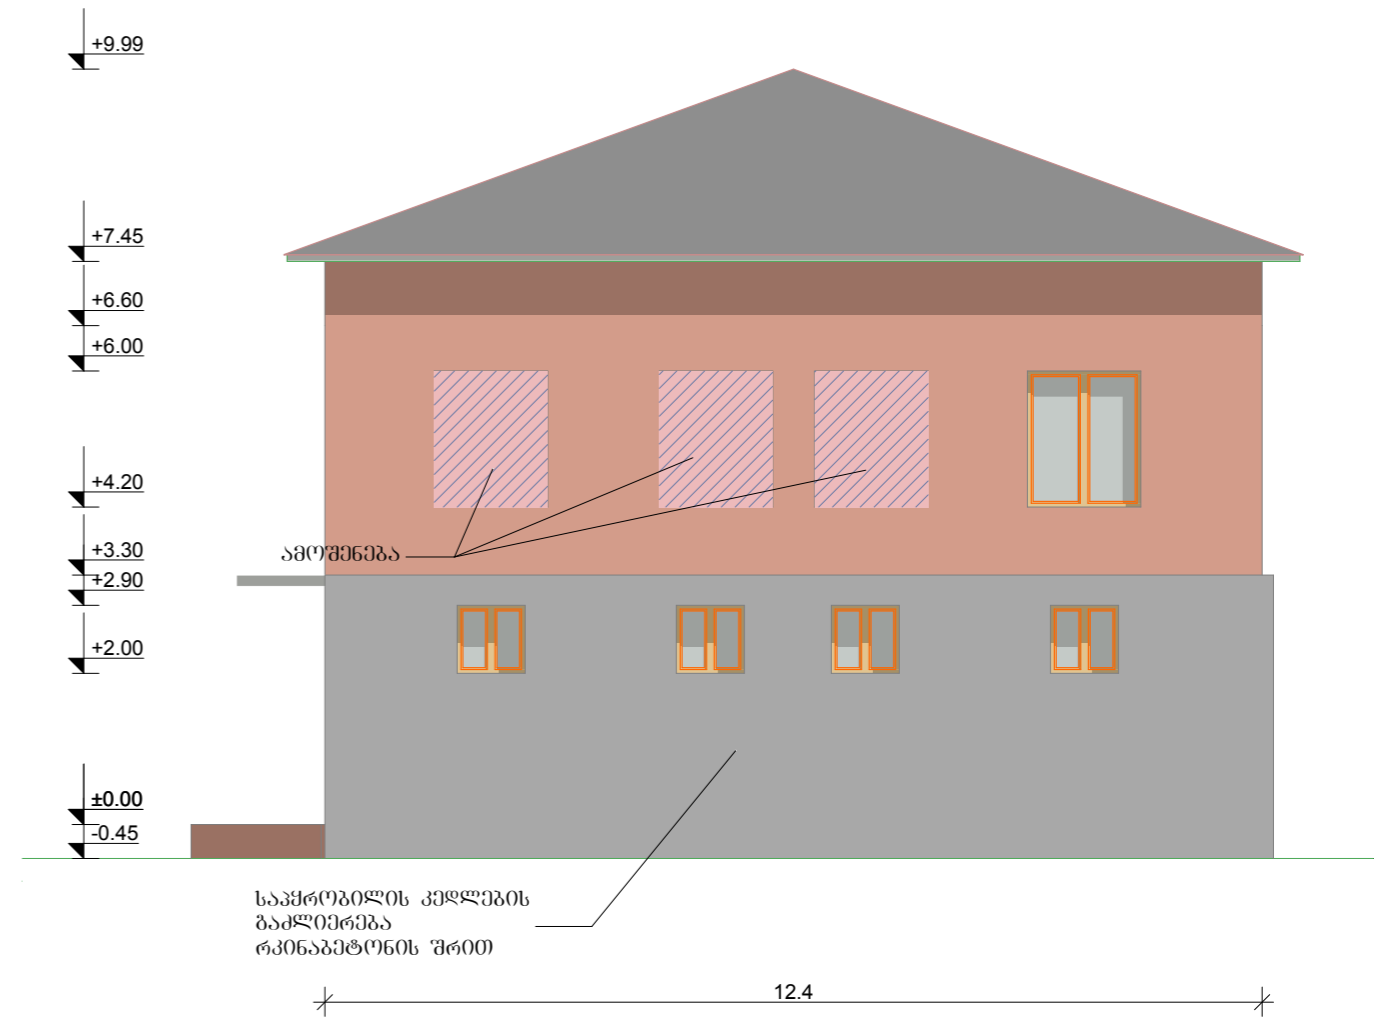

შპანა ფასალი

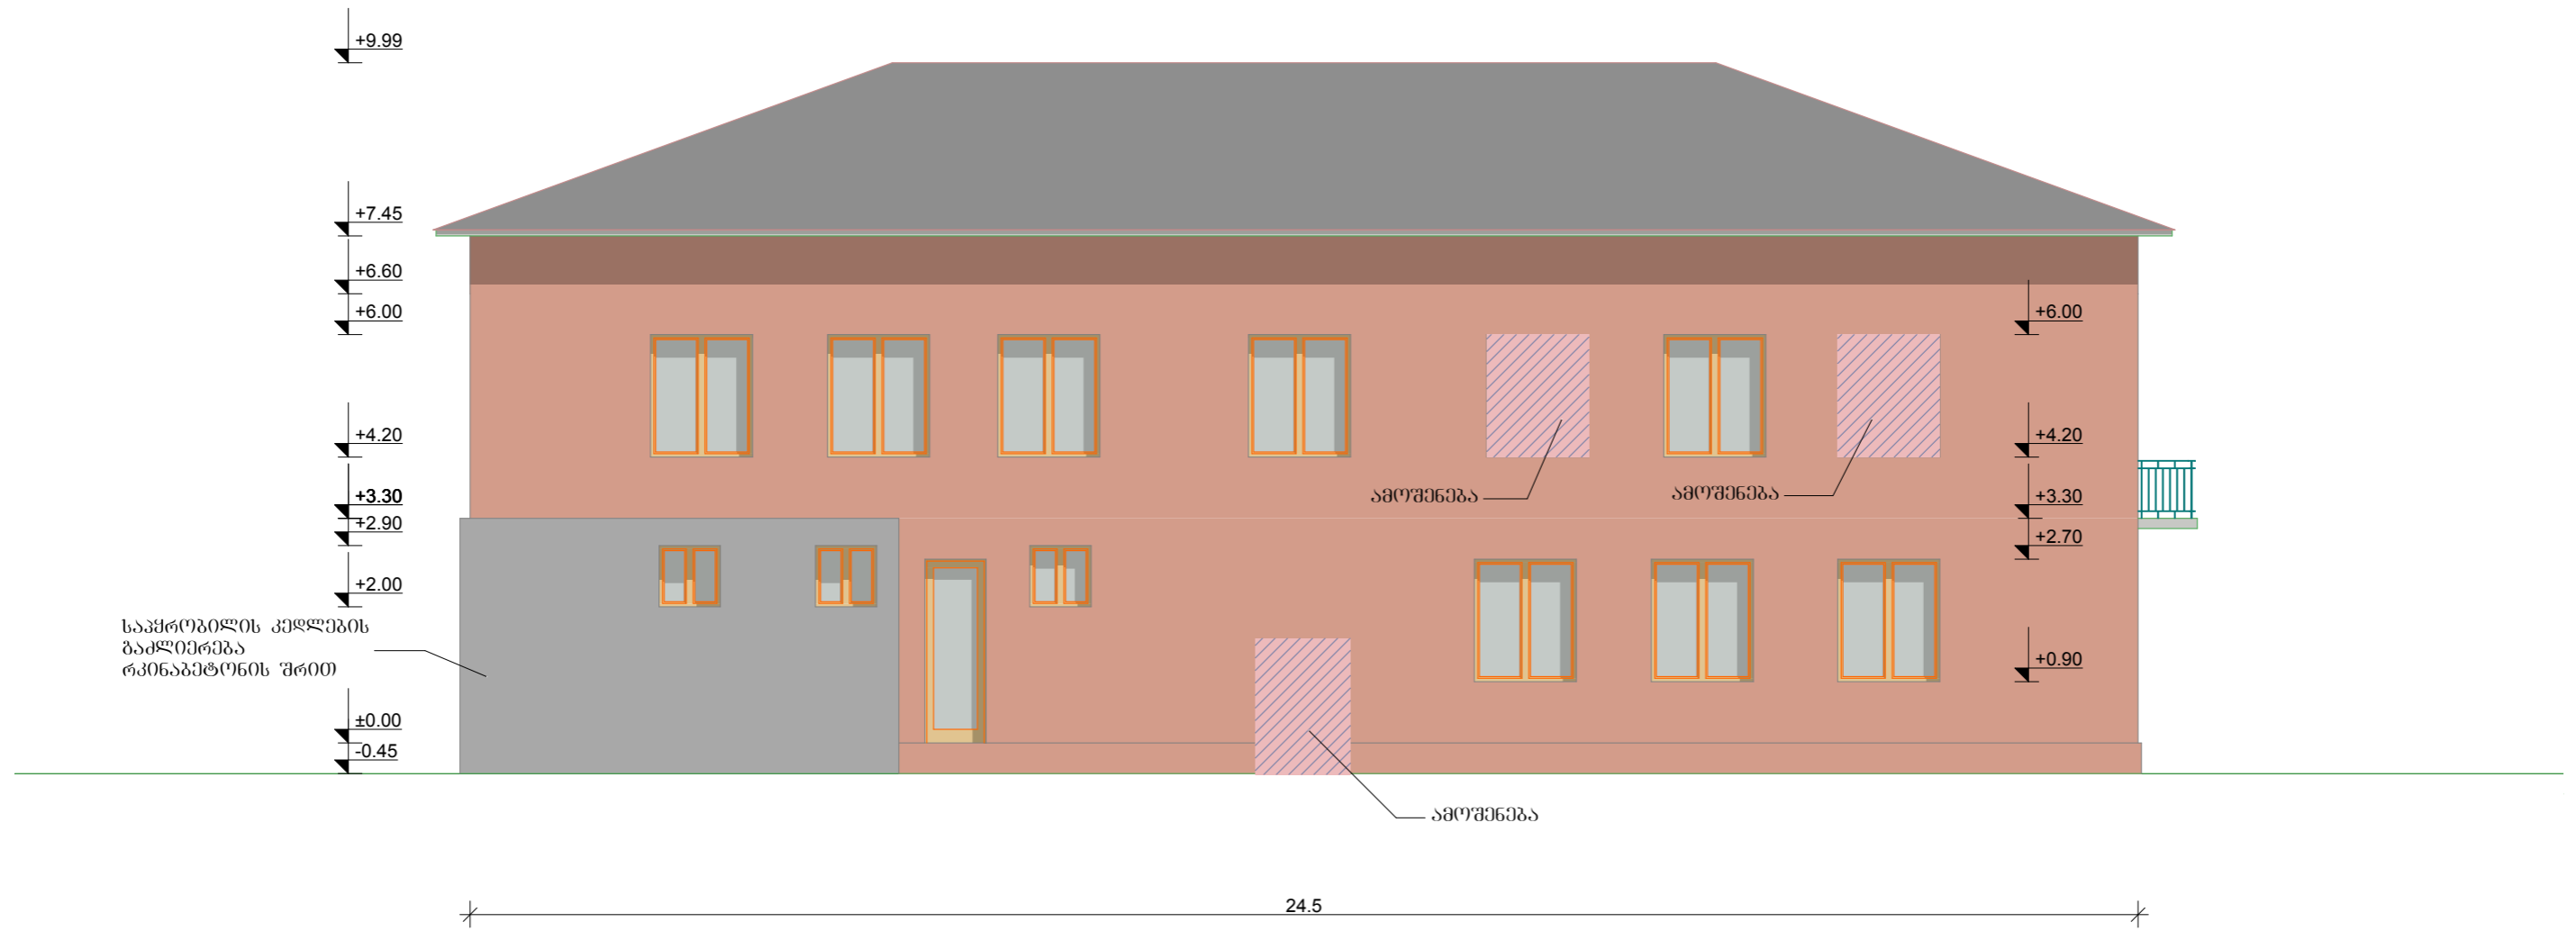



060, პაპაშვილის №1, კოლეჯის ყოფილი შენობა.
ახორციელონ ნახაზი