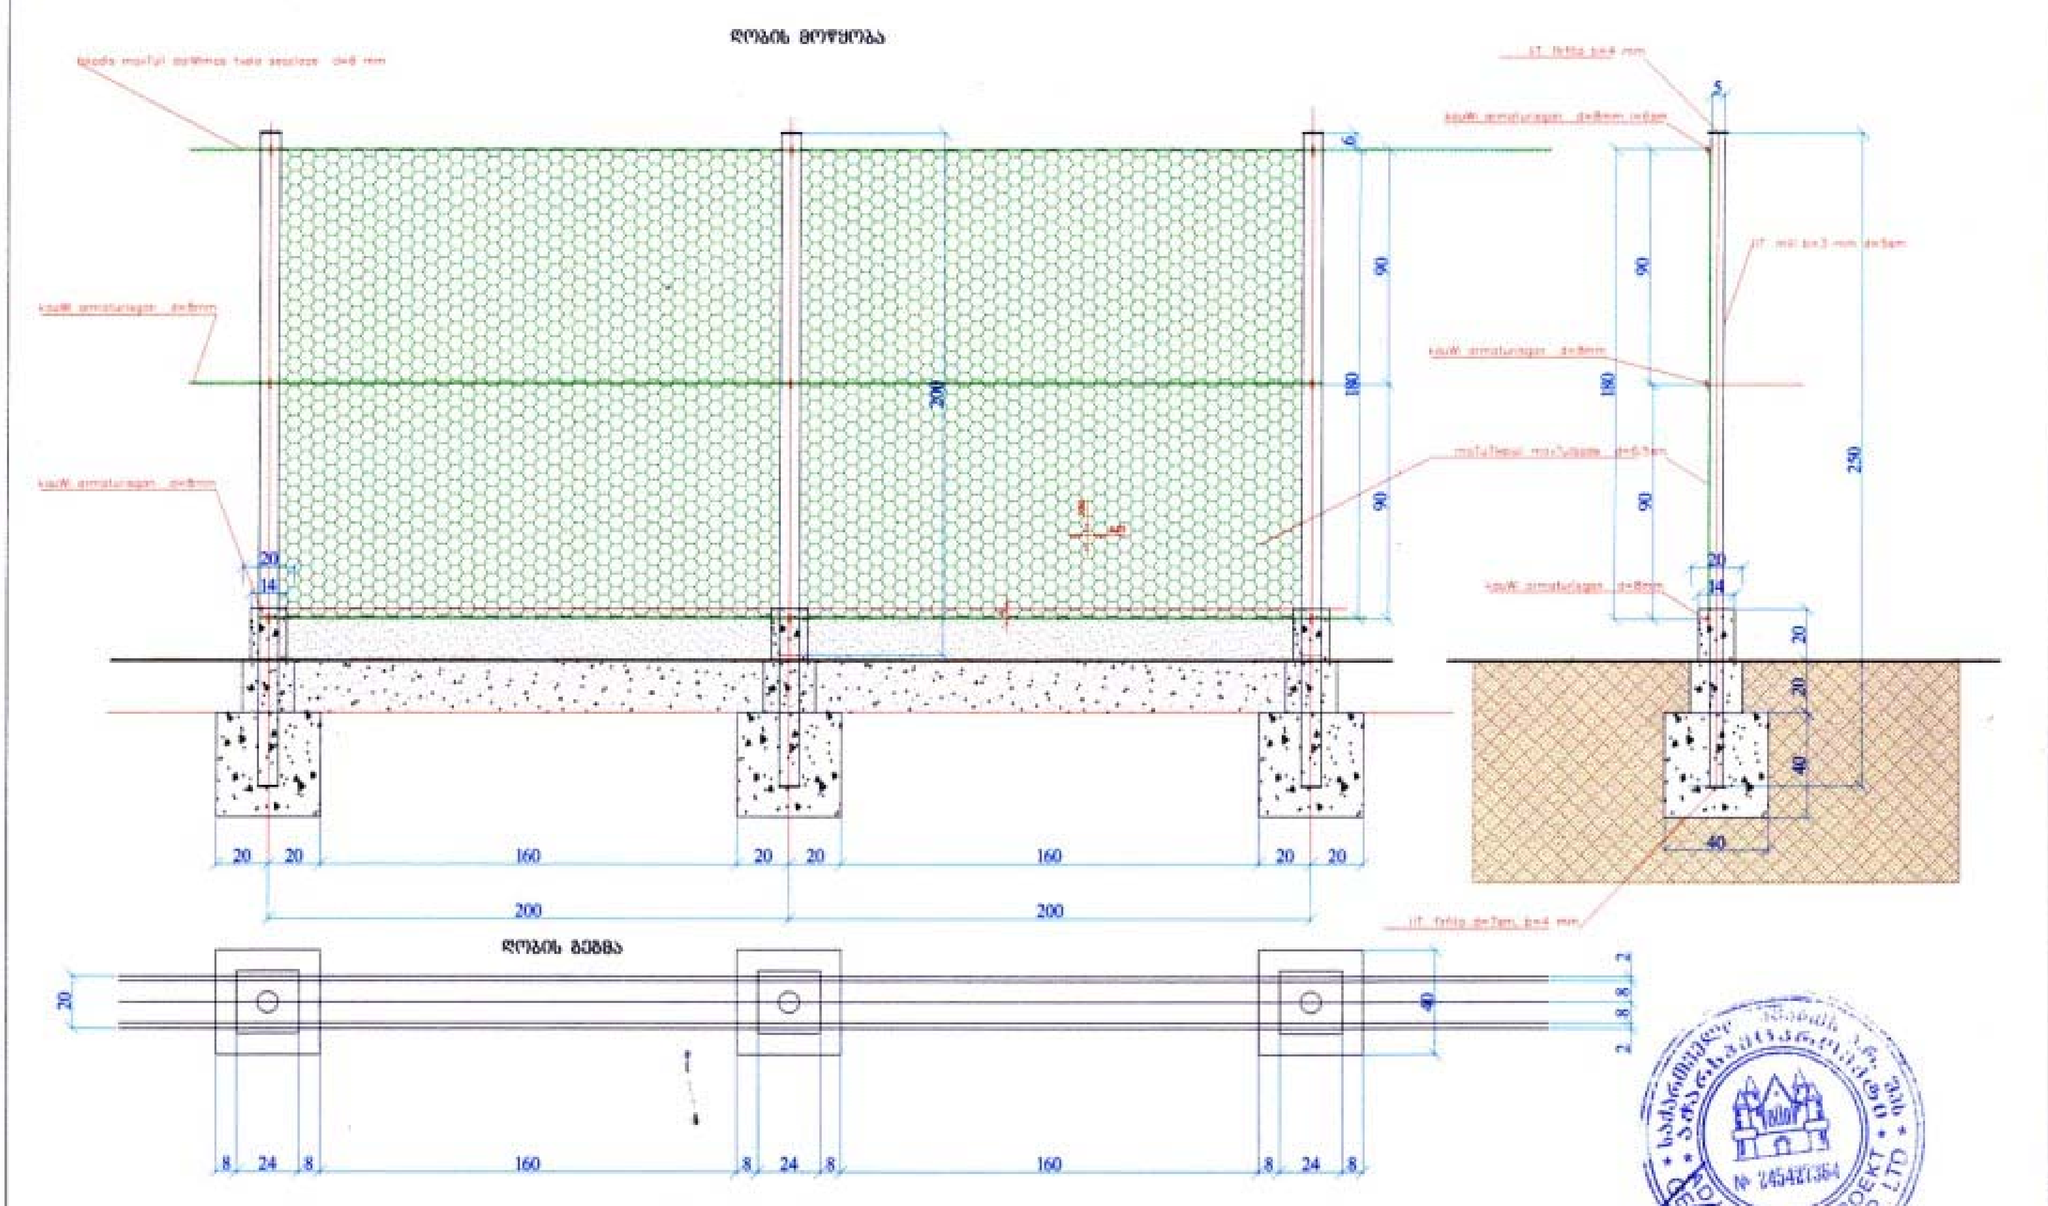

შენიშვნები:

ზომები მოცემულია სმ-ში.
ლითონის ბოძი შეიღებოს ანტიკოროზიული საღებავით.

დირექტორი				2017
			სტა	ფურც
			ფ.პ.	ქ-1
		ღობის მოწყობა	შპს „აჭარსპეცპროექტი"	