



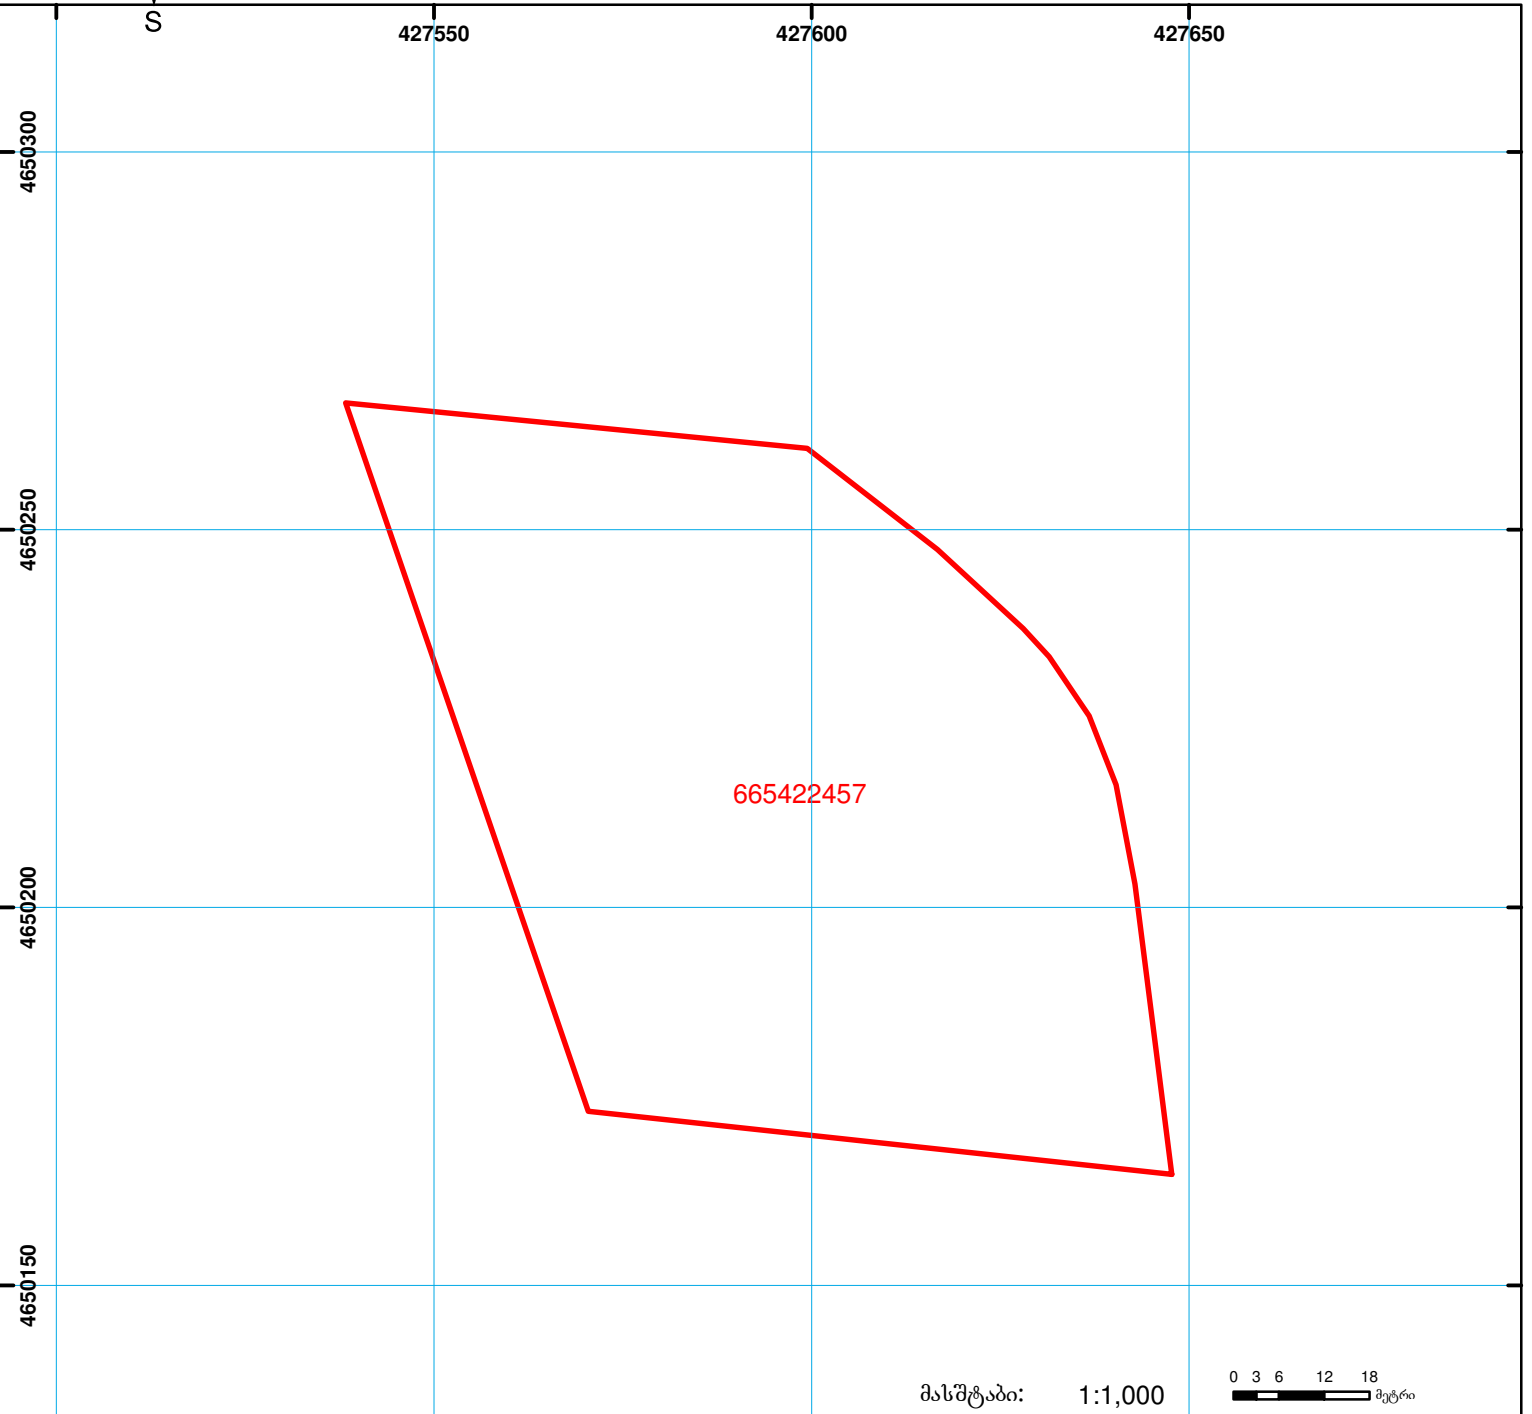

საქართველოს იუსტიციის სამინისტრო  
საჯარო რეგისტრის ეროვნული სააგენტო  
საკადასტრო გეგმა

მიწის ნაკვეთის საკადასტრო კოდი: 66 54 22 457  
ბანცხალების რეგისტრაციის ნომერი: 882012064642  
მიწის ნაკვეთის ფართობი: 7371 კვ.მ.  
ღანიშნულება: არასასოფლო-სამეურნეო  
კატეგორია  
მომზადების თარიღი: 28.02.12

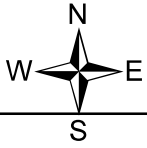

|  |  |  |                    |   |                         |
|--|--|--|--------------------|---|-------------------------|
|  | შენიშვნა-ნაგებობა,<br>პირობითი ნომერი/სართულიანობა |  | ვალდებულება        |   | საზოგადოებრივი ნაგებობა |
|  | მიწის ნაკვეთის საკადასტრო საზღვარი                 |  | მშენებარე ნაგებობა | <br>0 3 6 12 18 მეტრი<br>0.00<br>00'0<br>UTM (საერთაშორისო) სისტემის კოორდ. |                         |