



ბ ე ნ ბ ე ბ მ ა :


მ. 1:500

ექსპლიკაცია:

1. პროექტირებადი საბავშვო ბაბა-ბაღის შენობა 8 ჯგუფზე
2. ტერიტორიაზე შესასვლელი კარი ფხით მოსიარულეთათვის
3. სამეურნეო ეზოში შესასვლელი კარი ავტომაქანებისათვის
4. ბავშვების სათამაშო მოედნები და ბაქები
5. მომიჯნაველ არსებული 3-სართულიანი სკოლის შენობა

ბენებლის მონაცემები:

- მიწის ნაკვეთის საერთო ფართი..... 3500.00 მ²
- ბანაშენიანების ფართი..... 846.50 მ²
- გამწვანების ფართი..... 899.60 მ²
- სათამაშო ბაქები და მოედნები..... 202.70 მ²

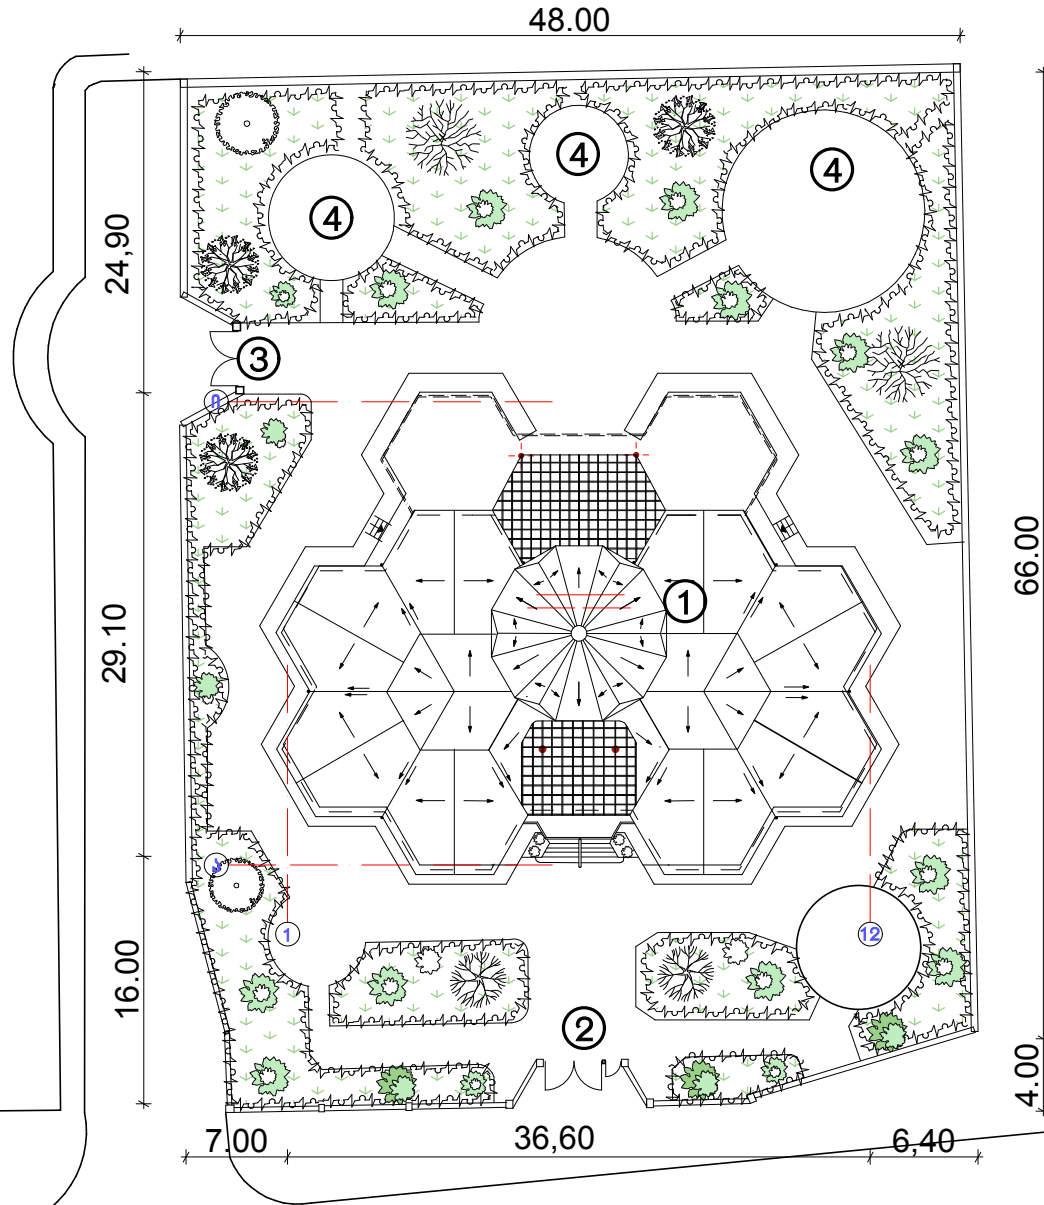


შიდა კვარტალური ბზა

პრ. მთ. არქიტექტორი
არქიტექტორი

ზ. ბარუაშვილი
მ. ბურუკური

მეორე სართულის

მ.1:200

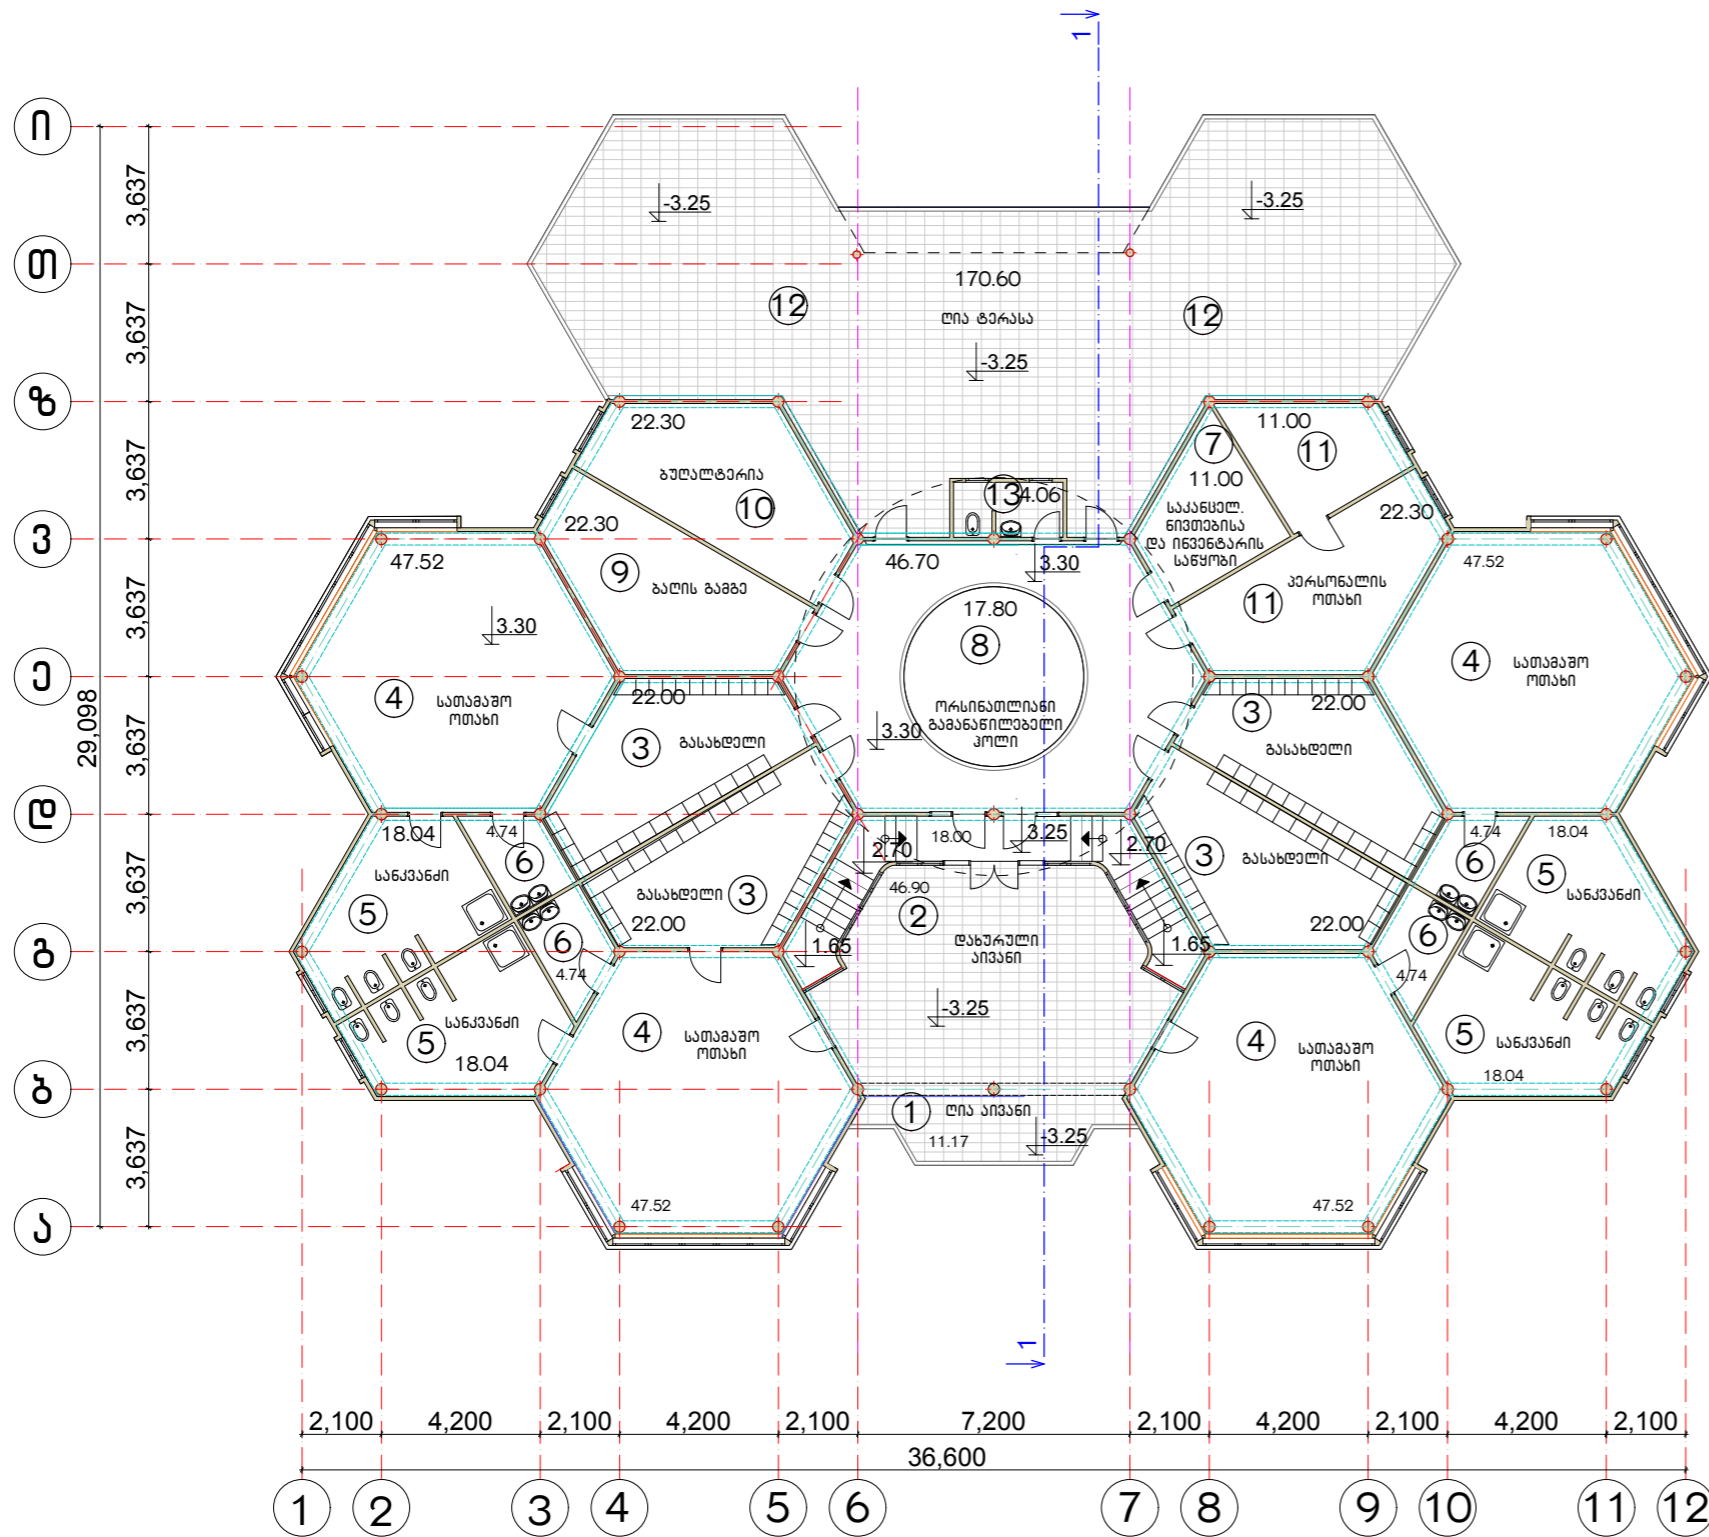

ექსპლიკაცია:

1. ღია აივანი	11.17 მ ²
2. დახურული აივანი.....	46.90 მ ²
3. გასასვლელი ოთახი	4x22.20=88.60 მ ²
4. სათავაშო ოთახი	47.50 მ ²
5. სანკვანძი ბავშვებისათვის.....	4x18.04=72.16 მ ²
6. ჭურჭლის სარეცხი.....	4x4.75=30.00 მ ²
7. საკანცელარიო ნივთების საწყობი	11.00მ ²
8. ორსინათლიანი გამანაწილებელი კოლი	46.70 მ ²
9. ბაღის ბაგბა	22.30 მ ²
10. ბულბტერია	22.30 მ ²
11. პერსონალის ოთახი	33.30 მ ²
12. ღია ტერასა	170.60 მ ²
13. სანკვანძი ბაგა-ბაღის მომსახურა პერსონალისათვის	4.06 მ ²
14. კიბის უჯრადი	18.00 მ ²
	<hr/>
	624.60 მ ²

6


1. საერთო-სასარგებლო ფართი	624.60 მ ²
2. დამხმარე ფართი	236.46 მ ²
3. საზაფხულო ფართი	228.67 მ ²

პრ. მთ. არქიტექტორი
არქიტექტორი

ზ. ბერუაშვილი
მ. ბურუკური

პირველი სართული

მ.1:250

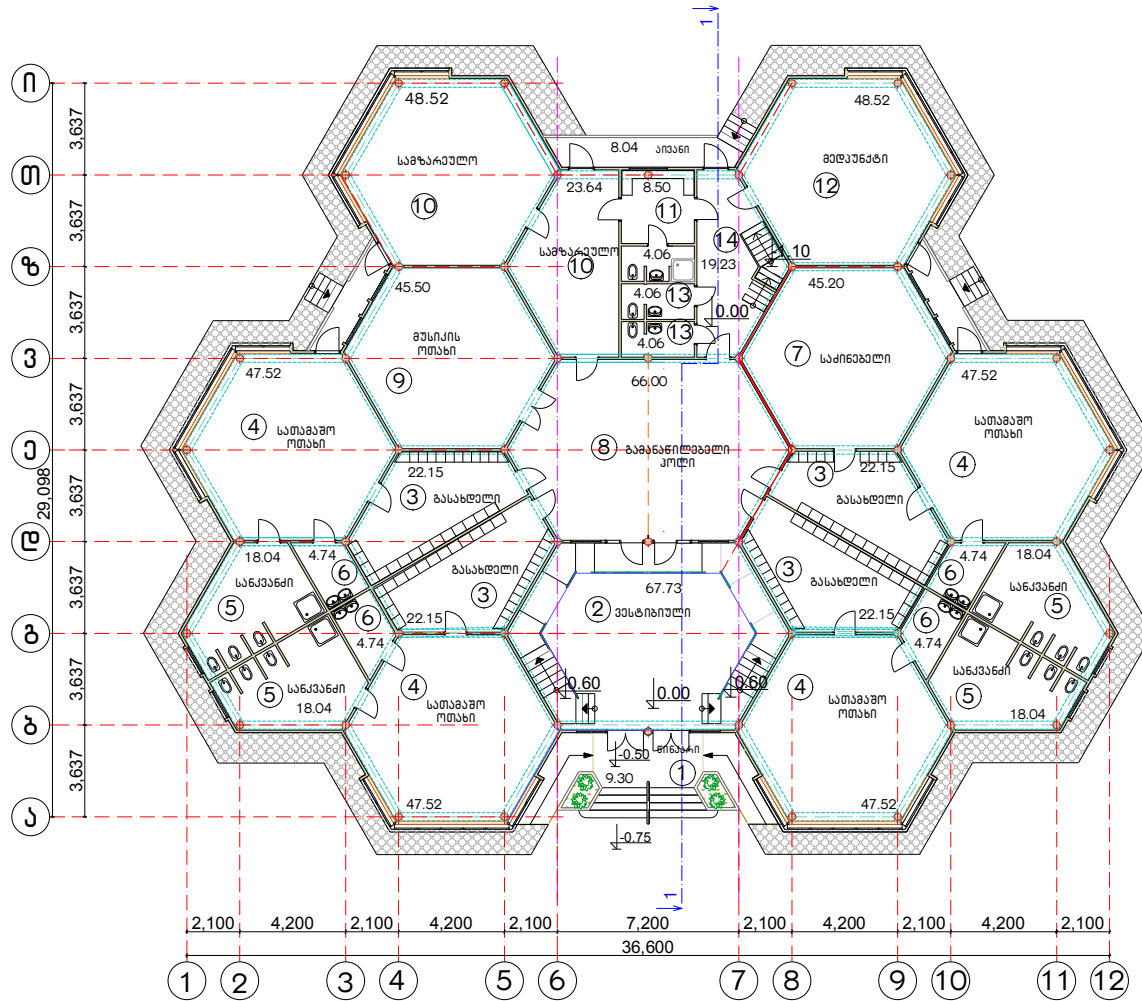

ექსპლიკაცია:

1. ნიჟარი 9.30 მ²
2. ვესტიბული 67.73 მ²
3. ბასბდელი ოთახი 4x22.15=88.60მ²
4. სათაბაშო ოთახი 47.50 მ²
5. სანკვანძი ბავშვებისათვის..... 4x18.04=72.16მ²
6. ჭურჭლის სარეცხი..... 4x4.75=19 მ²
7. საძინებელი 45.20 მ²
8. ბამანელიძევი კოლი 66.00 მ²
9. მუსიკის ოთახი 45.50 მ²
10. საზოგადოებრივი 48.52 მ²
11. სანკვანძი საზოგადოებრივი მომსახურებისათვის 8.56 მ²
12. მძღვენი 48.52 მ²
13. სანკვანძი ბავშვების მომსახურებისათვის 8.12 მ²
14. საავიჯუნიო ბასბდელი და სარდაფი ჩასასვლელი კიბით 13.23 მ²
15. აივანი..... 8.04 მ²

606.98 მ²

სართულის გეგმარებითი მონაცემები


1. სართულ-სასარგებლო ფართი 606.98 მ²
2. დაშვება ფართი 246.60 მ²
3. საზაფხულო ფართი 20.34 მ²

პრ. მთ. არქიტექტორი
არქიტექტორი

ზ. ბარუაშვილი
მ. ბურჯუაძე

სახურავის გეგმა

მ.1:200

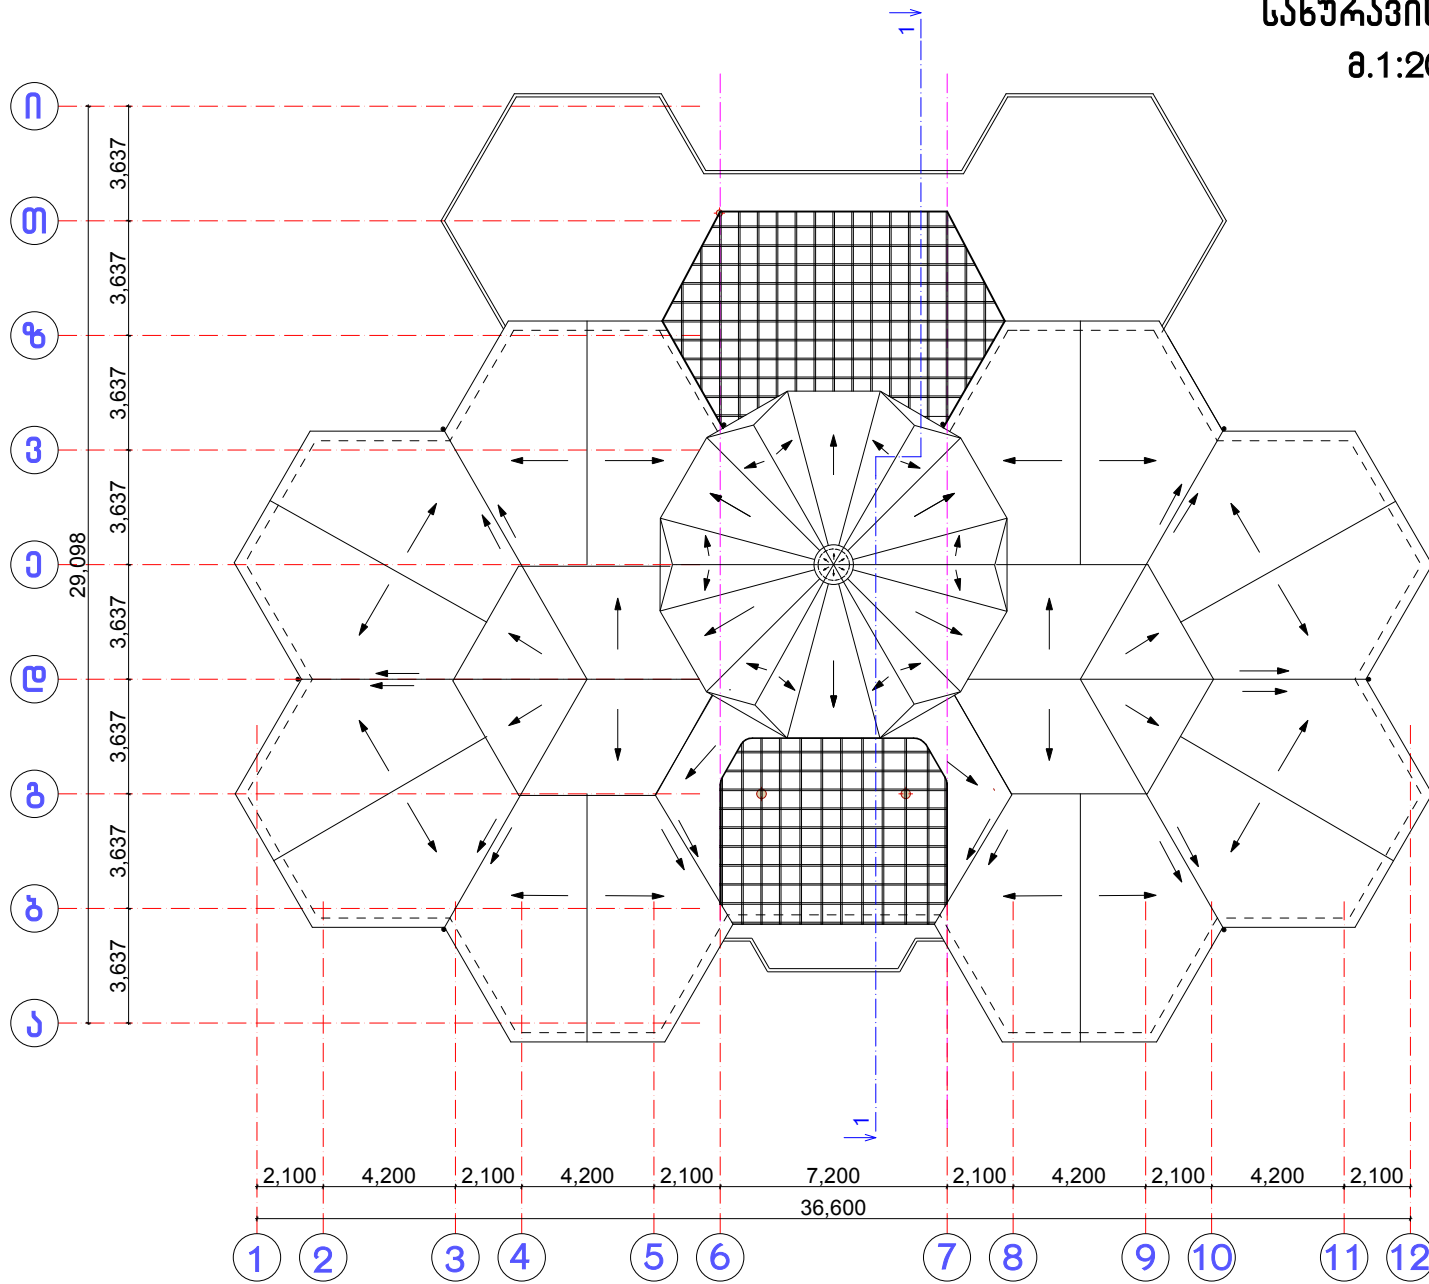

პრ. მთ. არქიტექტორი
არქიტექტორი

ზ. ბარუაშვილი
მ. ბუჩქური