


II-სართულის გეგმა მ. 1:100

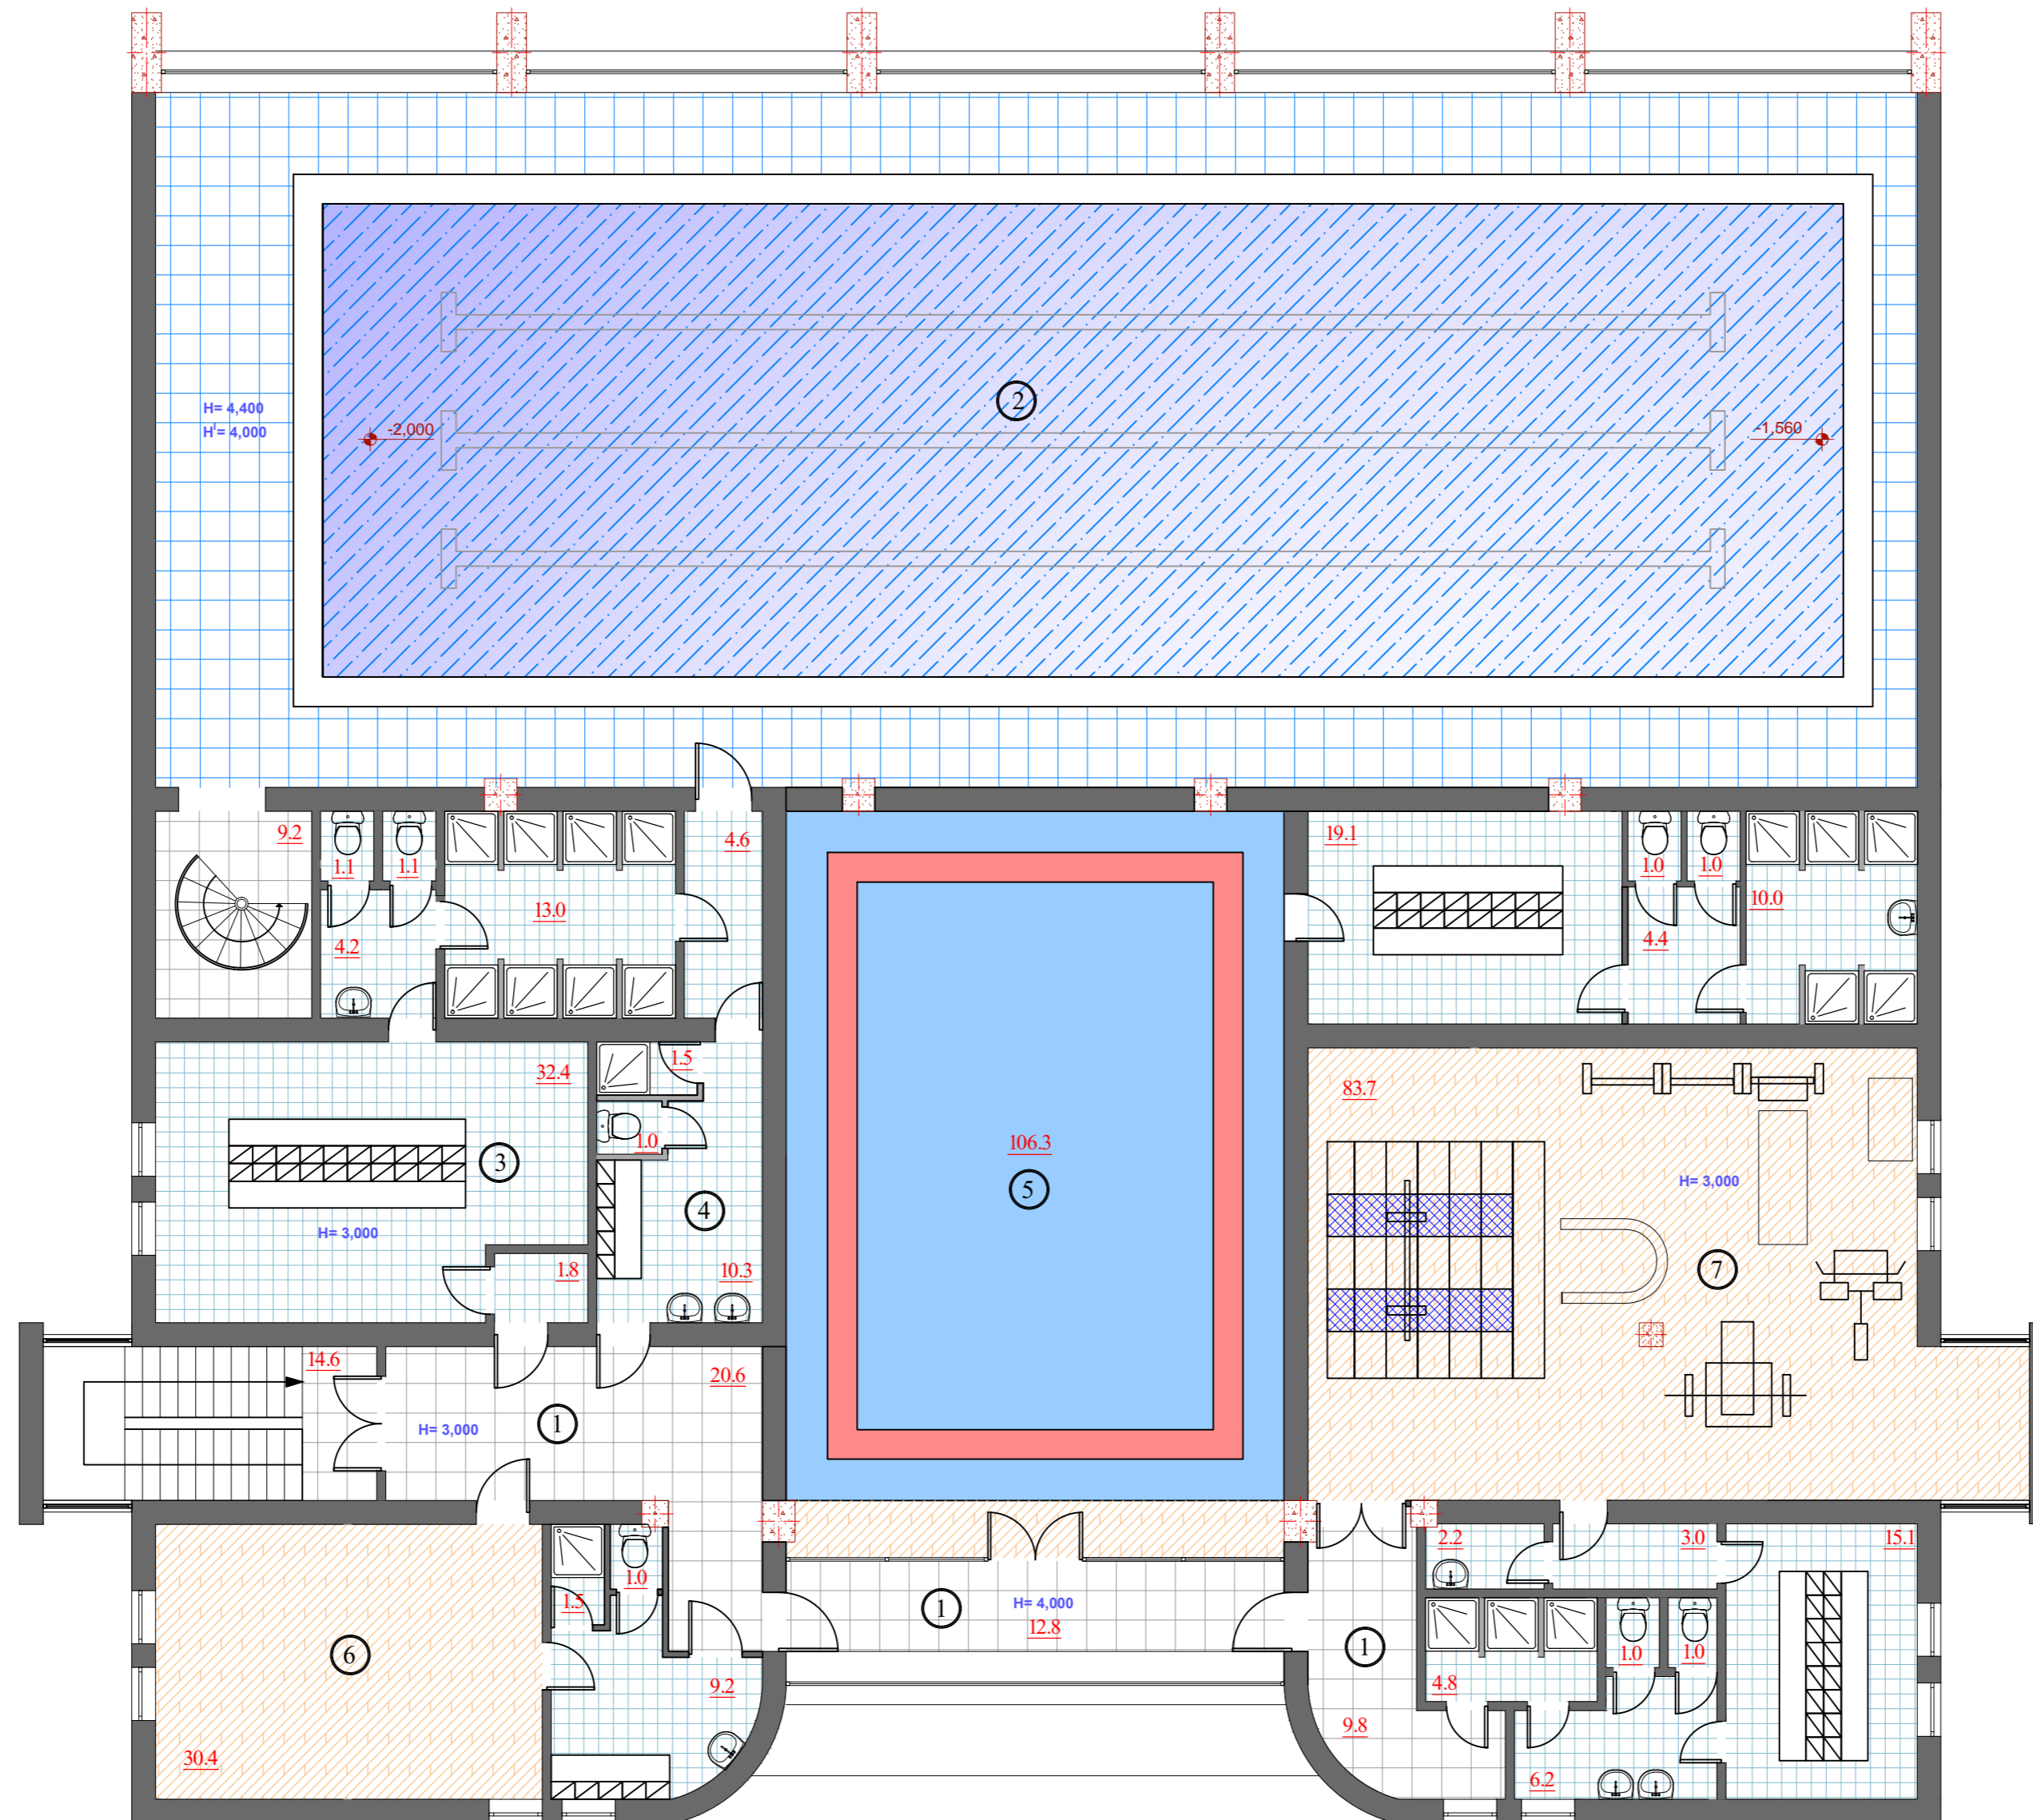

ქსელაწვინა:

1. ღარაღანი
2. საცურაო უბნი
3. გასასდელი მამაააცთა
4. გასასდელი ქალთა
5. საჯიღო ოთახი
6. ჰრივის ოთახი
7. სკორბული ოთახი (ქალოსნარი)



*S. Kiyava*