



ამონაწერი მეწარმეთა და არასამეწარმეო
(არაკომერციული) იურიდიული პირების
რეესტრიდან

განაცხადის ნომერი: 460283
განაცხადის რეგისტრაციის ნომერი: B12038483
ამონაწერის მომზადების თარიღი: 22/03/2012 16:54:49

სუბიექტი

საფირმო სახელწოდება: შპს მესხმშენპროექტი
იურიდიული მისამართი: საქართველო, ახალციხე, სულხან-საბას ქ., №12ა
საიდენტიფიკაციო კოდი: 224092274
სამართლებრივი ფორმა: შეზღუდული პასუხისმგებლობის საზოგადოება
სახელმწიფო რეგისტრაციის თარიღი: 30/09/2008
მარეგისტრირებელი ორგანო: ახალციხის საგადასახადო ინსპექცია
საგადასახადო ინსპექცია: ახალციხის რეგიონალური ცენტრი (საგ-დო ინსპექცია)

ხელმძღვანელობაზე/წარმომადგენლობაზე უფლებამოსილი პირები

- 47001000859, ვახტანგი ხითარიშვილი,
დირექტორი, .

პარტნიორები

	წილი	ანგარიშის ნომერი
47001000859, ვახტანგი ხითარიშვილი,	100.00000000%	224092274-SH-00001

ყადაღა/აკრძალვა:

რეგისტრირებული არ არის

საგადასახადო გირავნობა/იპოთეკის უფლება:

რეგისტრირებული არ არის

მომრავ ნივთებსა და არამატერიალურ ქონებრივ სიკეთეზე გირავნობა/ლიზინგის
უფლება:

რეგისტრირებული არ არის

მოვალეთა რეესტრი:

რეგისტრირებული არ არის

ამონაწერში ტექნიკური ხარვეზის აღმოჩენის შემთხვევაში, შესაძლებელია სარეგისტრაციო სამსახურში მოსვლის გარეშე, ელექტრონულად წარმოადგინოთ განცხადება:
<http://public.reestri.gov.ge> ან დაგვიკავშირდეთ: 2 405 405; 595 33 71 81; შესწორებული ამონაწერის მიღება შეგიძლიათ ვებ გვერდზე, ელექტრონულად, ასევე საჯარო რეესტრის ეროვნული სააგენტოს ნებისმიერ ტერიტორიულ სარეგისტრაციო სამსახურსა და ლიბერთი ბანკის ნებისმიერ ფილიალში.

საკონკურსო წინადადება 3/2

თარიღი: 26 მარტი 2012წ.

ვის: ახალციხის მუნიციპალიტეტის საკრებულო

(შემსყიდველი ორგანიზაციის დასახელება)

ვისგან: შ.პ.ს. " მესხმშენპროექტი " ქ. ახალციხე კოსტაეას ქ №36

(კონკურსანტის დასახელება და მისამართი)

შევისწავლე რა თქვენს მიერ სახელმწიფო შესყიდვაზე საკონკურსო წესით გამოცხადებული განცხადება, ქ. ახალციხეში, სანიაღვრე და საკანალიზაციო სისტემის სარეაბილიტაციო სამუშაოების საპროექტო-საზარჯ-თაღრიცხვო დოკუმენტაციის დამუშავებაზე, თანახმა ვარ ამ გამოცხადებული კონკურსის შესაბამისად განვახორციელო მიწოდება და გთავაზობთ ზემოაღნიშნულ შესრულებას შემდეგ ფასად:

2000 (ორი ათასი) ლარი. აღნიშნული თანხის გადახდა შეიძლება მოხდეს შესრულებული სამუშაოების მიღება-ჩაბარების აქტის გაფორმების შემდეგ.

წინამდებარე შესყიდვის წინადადება ძალაშია 25 დღის განმავლობაში, დაწყებული შემდეგი თარიღიდან 26 მარტიდან 2012წ-დან.

ამით ვადასტურებთ, რომ გაცნობილნი ვართ "სახელმწიფო შესყიდვის შესახებ" საქართველოს კანონსა და შესყიდვის მსვლელობის დროს ემოქმედებთ დადგენილი ნორმების ფარგლებში

შესყიდვის წინადადებას თან ახლავს შემდეგი დანართები:

- | | |
|---|------------|
| 1. საკონკურსო წინადადების ფასი | 1. ფურცელი |
| 2. ინფორმაცია მომსახურების მიწოდების ვადის შესახებ | 1. ფურცელი |
| 3. ინფორმაცია ანგარიშსწორების პირობების შესახებ | 1. ფურცელი |
| 4. რეკვიზიტები: მისამართი, ტელეფონი, ფაქსი, საბანკო რეკვიზიტები | 1. ფურცელი |
| 5. ამონაწერი მეწარმეთა და არასამეწარმეო იურიდიულ პირთა რეესტრიდან | 2. ფურცელი |
| 7. საფასურის გადახდის დამადასტურებელი დოკუმენტი | 1. ფურცელი |
| 8. გასაწვეი მომსახურების განმარტებითი ბარათი. | 3. ფურცელი |
| 9. ნახაზი | 3. ფურცელი |

შ.პ.ს " მესხმშენპროექტი"-ს დირექტორი  /ვ. ხითარიშვილი/



კონკურსანტის დასახელება: შ.პ.ს. "მესხმშენპროექტი"

ქ. ახალციხეში, სანიაღვრე და საკანალიზაციო სისტემის სარეაბილიტაციო სამუშაოების საქონელ-სახარჯთაღრიცხვო დოკუმენტაციის დამუშავების

გათვალისწინებულია შემდეგი ობიექტები:

1. ქ. ახალციხეში, თამარაშვილის ქ. №2-ში მდებარე 8 სართულიანი საცხოვრებელი სახლის მიმდებარე ტერიტორიაზე დაზიანებული სანიაღვრე მილისა და საკანალიზაციო სისტემის აღდგენითი სამუშაოების და ქ. ახალციხეში, თამარაშვილის ქ. №4-ში მდებარე 5 სართულიანი საცხოვრებელი სახლის საკანალიზაციო სისტემის მოწყობა
2. ქ. ახალციხეში, ჩოლოყაშვილის, მაისურაძისა და კოსტავას №163, №165, №179, №193, №184 (5 სართულიანი საცხოვრებელი სახლების) ქუჩების საკანალიზაციო სისტემის სარეაბილიტაციო სამუშაოები
3. ქ. ახალციხეში, ასინძის ქუჩაზე №34, №40-ში მდებარე საცხოვრებელი სახლების (კორპუსის) საკანალიზაციო სისტემის სარეაბილიტაციო სამუშაოები

№	სამუშაოს დასახელება	ვანზომილება	მოცულობა	ღირებულება ლარებში
1	ვანმარტებითი ბარათი	ოპერაცია	3	100
2	ფოტო მასალა	ოპერაცია	3	34
3	სიტუაციური რუკა 1:2000 მასშტაბით	ოპერაცია	3	100
4	სამუშაოების მოწყობის უწყისი	ოპერაცია	3	100
5	სანიაღვრე და საკანალიზაციო სისტემის აზომვითი ნახაზი	ოპერაცია	3	300
6	მასალების (მილების) სპეციფიკაცია	ოპერაცია	3	100
7	სისტემის მოწყობის შესაბამისი ნახაზები	ოპერაცია	3	300
8	სამუშაოების შესრულების გრაფიკი	ოპერაცია	3	150
9	სახარჯთაღრიცხვო დოკუმენტაცია	ოპერაცია	3	300
10	ტექნიკური დავალება	ოპერაცია	3	100
11	საავტორო ზედამხედველობა	ოპერაცია	3	100
	ჯამი:			1684
	ზედნადები ხარჯები 10%			168
	ჯამი			1852
	ვევმოური დაგროვება 8%			148
	ჯამი			2000

კონკურსანტი: შ.პ.ს. "მესხმშენპროექტი"-ს დირექტორი



ქ. ხთარაშვილი

კონკურსანტის დასახელება შ.პ.ს "მესხმშენპროექტი"

ქ. ახალციხეში, სანიაღვრე და საკანალიზაციო სისტემის სარეაბილიტაციო სამუშაოების საპროექტო-სახარჯთაღრიცხვო დოკუმენტაციის დამუშავება

გათვალისწინებულია შემდეგი ობიექტები:

1. ქ. ახალციხეში, თამარაშვილის ქ. №2-ში მდებარე 8 სართულიანი საცხოვრებელი სახლის მიმდებარე ტერიტორიაზე დაზიანებული სანიაღვრე მილისა და საკანალიზაციო სისტემის აღდგენითი სამუშაოების და ქ. ახალციხეში, თამარაშვილის ქ. №4-ში მდებარე 5 სართულიანი საცხოვრებელი სახლის საკანალიზაციო სისტემის მოწყობა
2. ქ. ახალციხეში, ჩოლოყაშვილის, მაისურაძისა და კოსტავას №163, №165, №179, №193, №184 (5 სართულიანი საცხოვრებელი სახლების) ქუჩების საკანალიზაციო სისტემის სარეაბილიტაციო სამუშაოები
3. ქ. ახალციხეში, ასპინძის ქუჩაზე №34, №40-ში მდებარე საცხოვრებელი სახლების (კორპუსის) საკანალიზაციო სისტემის სარეაბილიტაციო სამუშაოები

მომსახურების მიწოდების ვრაფიკი

რიგითი №	მოსწოდებელი მომსახურების მოკლე დახასიათება	მოცულობა	მიწოდების ადგილი	მიწოდების ვრაფიკული ვადები
1	განმარტებითი ბარათი	3	ქ. ახალციხე შ. ახალციხელის ქ. №2	ხელშეკრულების გაფორმებიდან 10 კალენდარულ დღეში
2	ფოტო მასალა	3		
3	სიტუაციური რუკა 1:2000 მასშტაბით	3		
4	სამუშაოების მოწყობის უწყისი	3		
5	სანიაღვრე და საკანალიზაციო სისტემის აზომებით ნახაზი	3		
6	მასალების (მილების) სპეციფიკაცია	3		
7	სისტემის მოწყობის შესაბამისი ნახაზები	3		
8	სამუშაოების შესრულების ვრაფიკი	3		
9	სახარჯთაღრიცხვო დოკუმენტაცია	3		
10	ტექნიკური დაეალება	3		
11	სააქტორო შედამხედველობა	3		სამუშაოების შესრულების პერიოდში

კონკურსანტი: შ.პ.ს "მესხმშენპროექტი"-ს დირექტორი



თამარაშვილი
თამარაშვილი

კონკურსანტის დასახელება

შ.პ.ს "შესხმუნპროექტი"

1. კონკურსანტის რეკვიზიტები:

იურიდიული ფორმა და დასახელება:

შ.პ.ს "შესხმუნპროექტი"

ხელმძღვანელის სახელი და გვარი:

ვახტანგ ხითარიშვილი

იურიდიული ან ფაქტური მისამართი:

ქ. ახალციხე სულხან-საბას ქ.№12ა

საიდენტიფიკაციო კოდი:

224092274

პრეტენდენტის ტელეფონის ნომერი:

857750999 ან 899150436

ელექტრონული მისამართი:

vaxorabatei@gmailCom

ბანკი:

ს/ს ტაპრივატბანკი

ანგარიშსწორების ანგარიში

ანგარიშის ნომერი

GGE40TPOO36050060016866

კონკურსანტი:
შ.პ.ს "შესხმუნპროექტი"-ს დირექტორი



[Handwritten Signature] /ვ. ხითარიშვილი/

გასაწევი მომსახურების განმარტებითი ბარათი

1. ქ. ახალციხეში, თამარაშვილის ქ. №2-ში მდებარე 8 სართულიანი საცხოვრებელი სახლის მიმდებარე ტერიტორიაზე დაზიანებული სანიაღვრე ძლისა და საკანალიზაციო სისტემის აღდგენითი სამუშაოების და ქ. ახალციხეში, თამარაშვილის ქ. №4-ში მდებარე 5 სართულიანი საცხოვრებელი სახლის საკანალიზაციო სისტემის მოწეობა

პროექტი დამუშავებული იქნება მოქმედი ნორმებისა და წესების შესაბამისად, დამკვეთის მოთხოვნელობებისა და ადგილობრივი კლიმატური პირობების გათვალისწინებით.

პროექტში გათვალისწინებული იქნება: ახალციხეში 8 სართულიანი საცხოვრებელი სახლის მიმდებარე ტერიტორიაზე სანიაღვრე არხისა და 8 სართულიანი საცხოვრებელი სახლის საკანალიზაციო ქსელის აღდგენითი სამუშაოები.

პროექტი ითვალისწინებს: სანიაღვრე არხის დასაწყისში რკმეტონის ხაღეჭარის მოწყობას ზომებით 38X48X1,5მ კედლის სისქით 0,3მ. რკინის-გზის დაბლა არსებული სანიაღვრე ქვის მილ-ხიდის დასაწყისში, ლითონის დამცავი ბადის მოწყობას. სანიაღვრე პოლიენიქლორიდის გლუვზედაპირიანი მაგისტრალური საკანალიზაციო მილის დ=500მმX12,3მმ-ის და 8 ცალი მიმღებ გამანაწილებელი ჭის მოწყობას, თავისი თუჯის ცხურით და საპროექტო ქსელის შეერთებას არსებულ კოლექტორში.

პროექტში აგრეთვე გათვალისწინებული იქნება 8 და 5 სართულიანი საცხ. სახლის საკანალიზაციო ქსელის მოწყობა. პოლიენიქლორიდის გლუვზედაპირიანი მაგისტრალური საკანალიზაციო მილით დ=250მმ სიგრძით 201მ და 9ცალი საკანალიზაციო ჭის მოწყობას, თავისი თუჯის თავსახურითა და შეერთებას არსებულ კოლექტორში.

პროექტში გათვალისწინებული იქნება: მშენებლობის პერიოდში დაზიანებული გზის საფარის აღდგენა წვრილმარცვლოვანი მკვრივი აბეტონის ცხელი ნარევით.

შ.პ.ს "მესხმშენპროექტი"-ს



დირექტორი

[Handwritten signature]

ქ. ხითარიშვილი

გასაწვევი მომსახურების განმარტებითი ბარათი

2. ქ. ახალციხეში, ჩოლოყაშვილის, მაისურაძისა და კოსტავას №163, №165, №179, №193, №184 (5 სართულიანი საცხოვრებელი სახლების) ქუჩების საკანალიზაციო სისტემის სარეაბილიტაციო სამუშაოები

პროექტი დამუშავებული იქნება მოქმედი ნორმებისა და წესების შესაბამისად, დამკვეთის მოთხოვნებისა და ადგილობრივი კლიმატური პირობების გათვალისწინებით.

პროექტში გათვალისწინებული იქნება: ჩოლოყაშვილის, მაისურაძისა და კოსტავას №163, №165, №179, №193, №184 (5 სართულიანი საცხოვრებელი სახლების) ქუჩების საკანალიზაციო სისტემის მოწყობა პოლიეთილენოვანი გლუვხედაპირიანი მიგისტრალური საკანალიზაციო მილით დ=150-400მმ, სიგრძით 800მ და 26 ცალი ახალი რკინბეტონის საკანალიზაციო ჭის მოწყობა თავისი თუჯის თავსახურით და შეერთებას არსებულ ქსელს.

შ.პ.ს "მესსმშენპროექტი" ს. დირექტორი



[Handwritten signature] /ვ. ზითარიშვილი/

გასაწვეი მომსახურების განმარტებითი ბარათი

3. ქ. ახალციხეში, ასპინძის ქუჩაზე №34, №40-ში მდებარე საცხოვრებელი სახლების (კორპუსის) საკანალიზაციო სისტემის სარეაბილიტაციო სამუშაოები

პროექტი დამუშავებული იქნება მოქმედი ნორმებისა და წესების შესაბამისად, დამკვეთის მოთხოვნისა და ადგილობრივი კლიმატური პირობების გათვალისწინებით.

პროექტში გათვალისწინებული იქნება: ქ. ახალციხეში, ასპინძის ქუჩაზე №34, №40-ში მდებარე საცხოვრებელი სახლების (კორპუსის) საკანალიზაციო სისტემის მოწყობა პოლივინილქლორიდის გლუვხედაპირიანი მაგისტრალური საკანალიზაციო მილით დ=200-400მმ, სიგრძით 210მ და 15 ცალი აბალი რკმეტონის საკანალიზაციო ჰის მოწყობა თავისი თუჯის თავსაზურით და შერთება არსებულ კოლექტორში.

შ.პ.ს. "მესხშენპროექტი"-ს დირექტორი  /ვ. ხითარიშვილი/



Φ-01

ქ. ასდღესეში ასმინძის ქ.№34 და №40 კორპუსების საკანაღიზაგაო ხისტემის
სანუკადილოტაგაო ხამუშაოეზი

საკანაღიზაგაო შიღი დ=400მმ

№40

ასმინძის ქუჩა

Φ-04

№34

საკანაღიზაგაო ქა

Φ-02

საკანაღიზაგაო შიღი დ=200-300მმ

საკანაღიზაგაო შიღი დ=200მმ

საკანაღიზაგაო ქა

© 2009 S.A.

შპს "ქვემოქვემოქვე"
ქ. ასდღესეში ხუჯინ ხიდის ქ. №12ა

შპს "ქვემოქვემოქვე"	ქ. ასდღესეში ასმინძის ქ.№34 და №40 კორპუსების ს	დაკვეთა
ქ. ასდღესეში ხუჯინ ხიდის ქ. №12ა	საკანაღიზაგაო ქუჩის სანუკადილოტაგაო ხამუშაოეზი	
კომპანია	ქ. მათიანუღი	განკვეთა
სუბანუღი	ქ. ხათინაშუღი	
შეამუშაო		სტრუქტურა
		ფუნდამენტი
		ფუნდამენტი
		შენიშვნა

დავა სუამინ: 8.5.2009


41 38'29.85" S 42 53'37.0" E

Φ-03



Φ-01

ქ. ახალციხეში ჩოლოყაშვილისა და მასურაძის ქუჩის საკანალიზაციო სისტემის მოწყობა სივრდით 275მ და კოსტავას ქუჩაზე №163, №165, №179, №193, №184 მდებარე 5 სართულიანი კორპუსების საკანალიზაციო სისტემის სარეაბილიტაციო სამუშაოები სივრდით 445მ

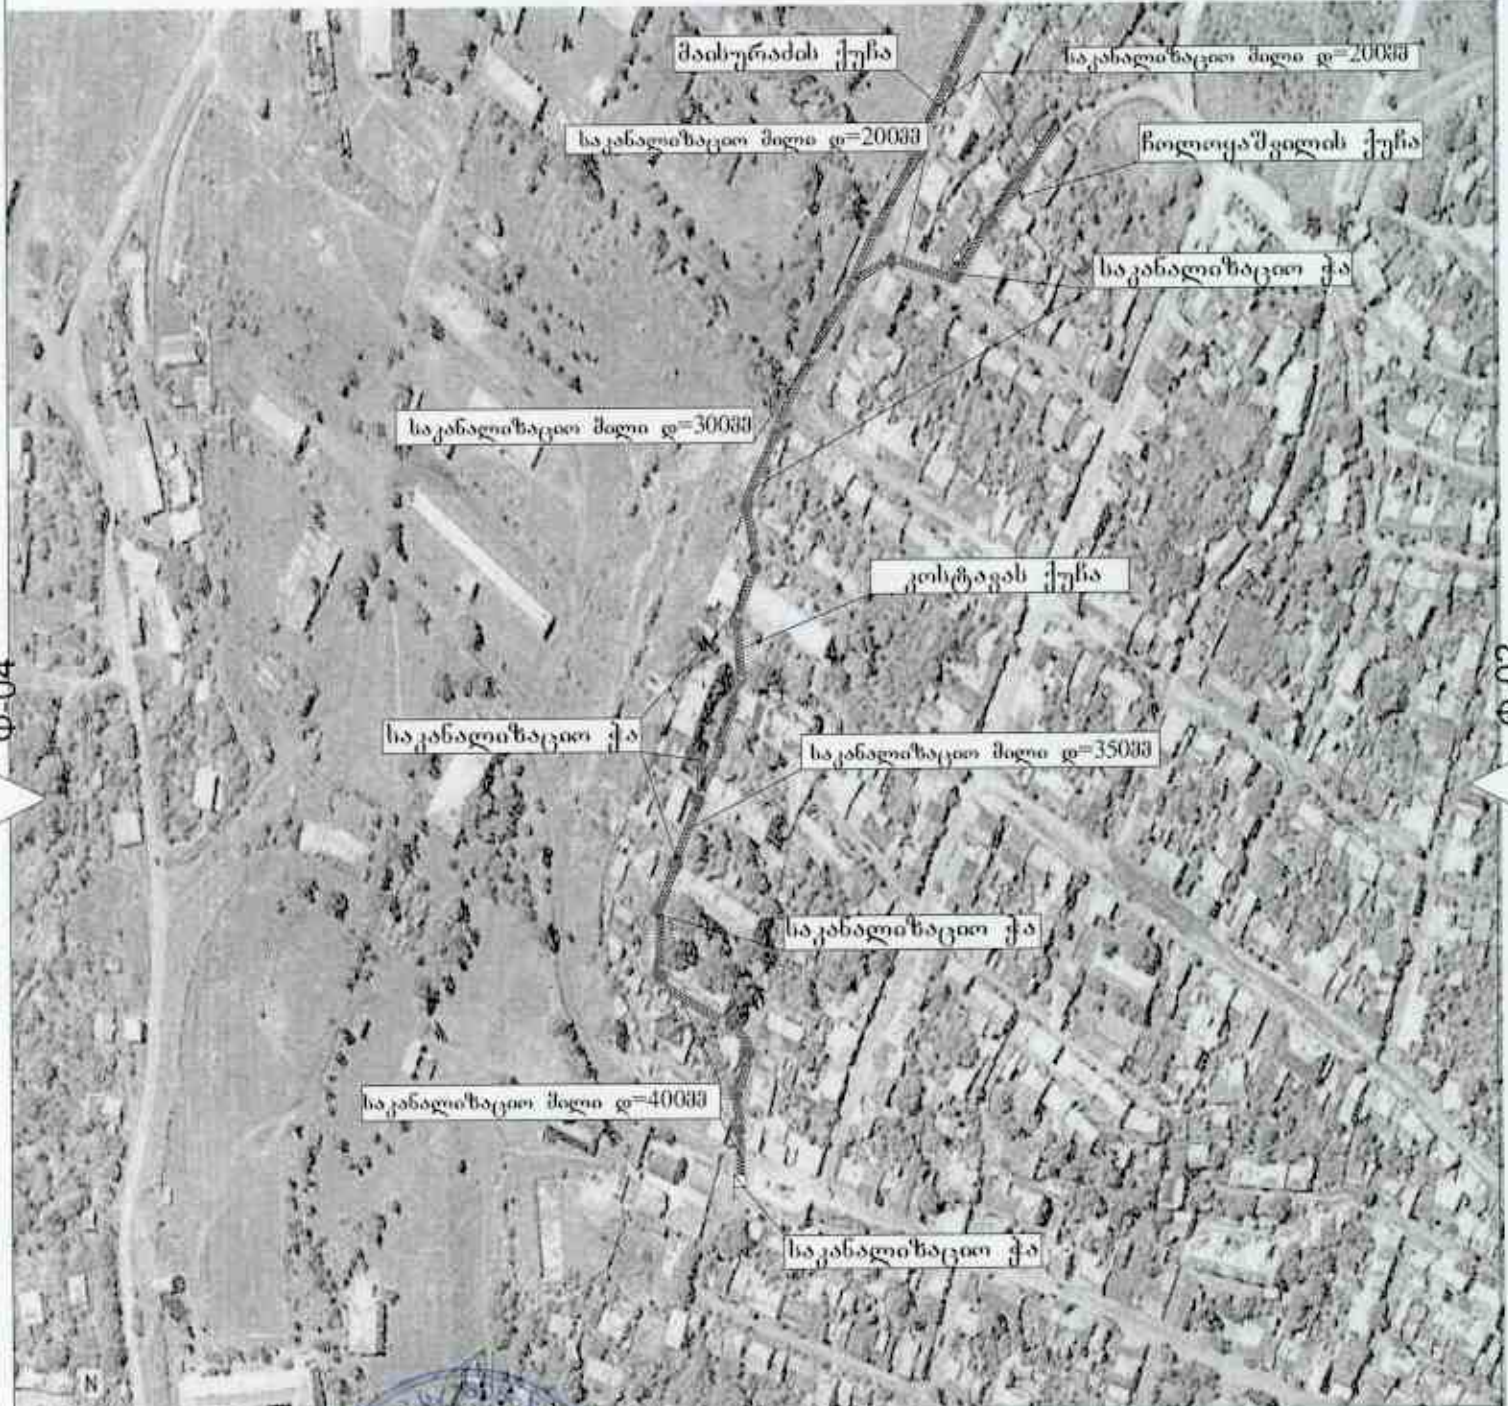

Φ-04

Φ-02

<p>საპროექტო კომპანია "საქსპროექტი"</p> <p>ქ. ახალციხე სუქიან ხეივანი ქ. №12ა</p>		<p>ქ. ახალციხეში</p> <p>საკანალიზაციო ქსელის სარეაბილიტაციო სამუშაოები</p>		დაკეთდა
<p>უწყობის შემსრულებელი შეამოწმა</p>	<p>საინჟინერო რ. საინჟინერო</p>	<p>განკვეთა</p>		
		სტადია	ფურცელი	ფურცლები
				მომტანი



Φ-03

