


არსებული ყოფილი საცურაო აუზის შენობის აზომვითი ნახაზი

II-სართულის გეგმა მ. 1:200

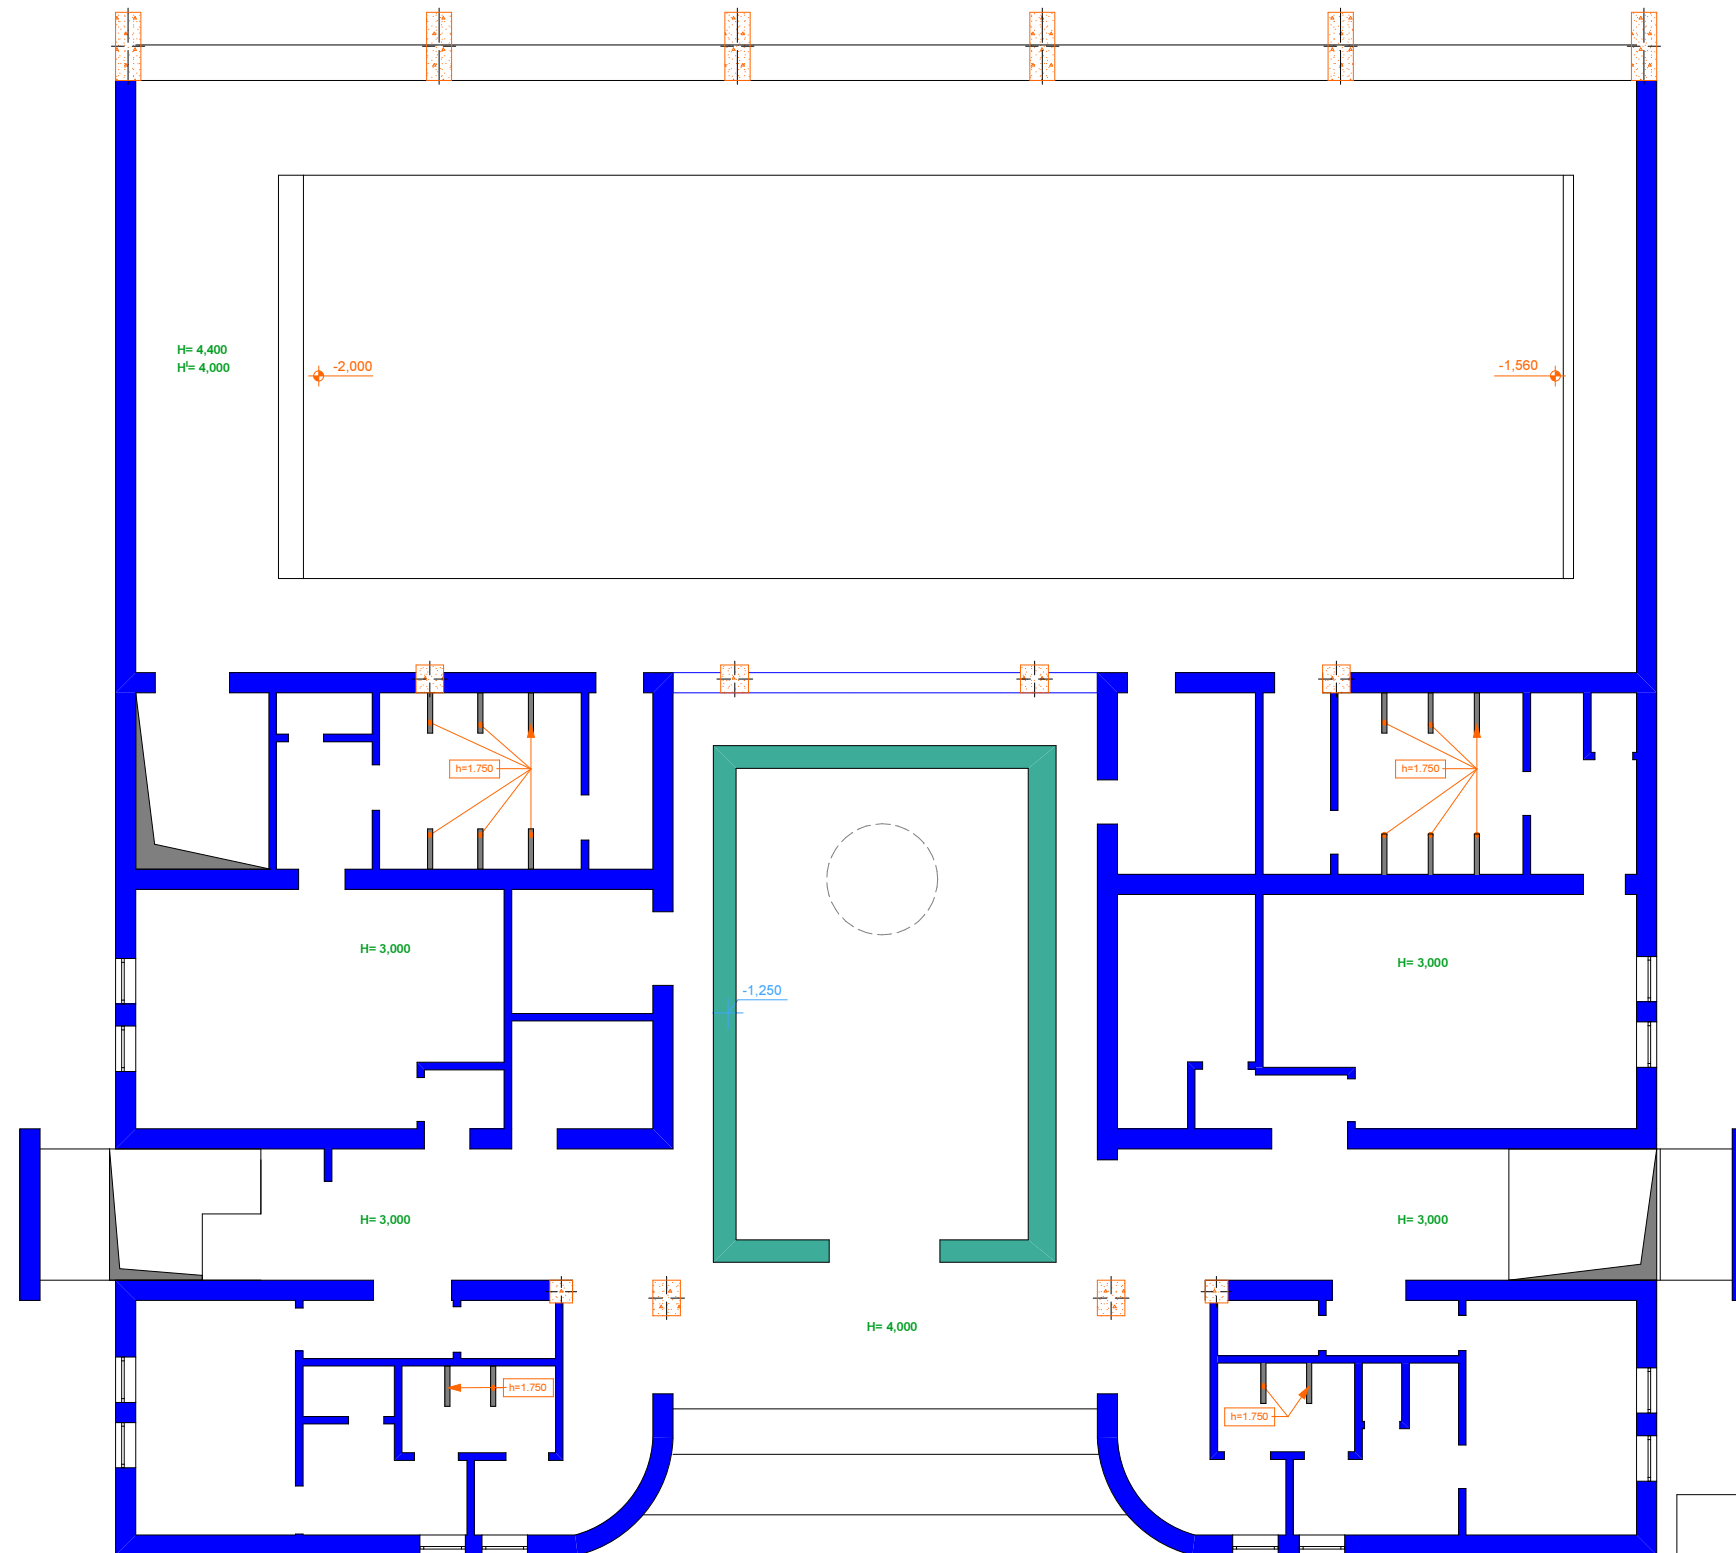

სამშენებლო ფართი (ბრუა ჯონბური) - 940,40 მ²

| | | | | | |
|--------------------------|--|--------------|--------------------------------|--------|-----------|
| შ.პ.ს. "კიდ" არქიტექტურა | | | საერთო კომპლექსი საცურაო აუზით | | |
| დირექტორი | | შემსრულებელი | არქიტექტურული ნაწილი | | სტადია ტპ |
| პრ.მთ.არქიტ. | | კლდიაშვილი | II სართულის გეგმა | | ფურც. № 2 |
| არამტორი | | სომერიძე | აზომვითი ნახაზი | | |
| დაამუშავა | | სომერიძე | მასშტაბი 1:150 | ინვ. № | ფურცლები |
| შეამოწმა | | კლდიაშვილი | | | |