


I-სართულის გეგმა მ. 1:150

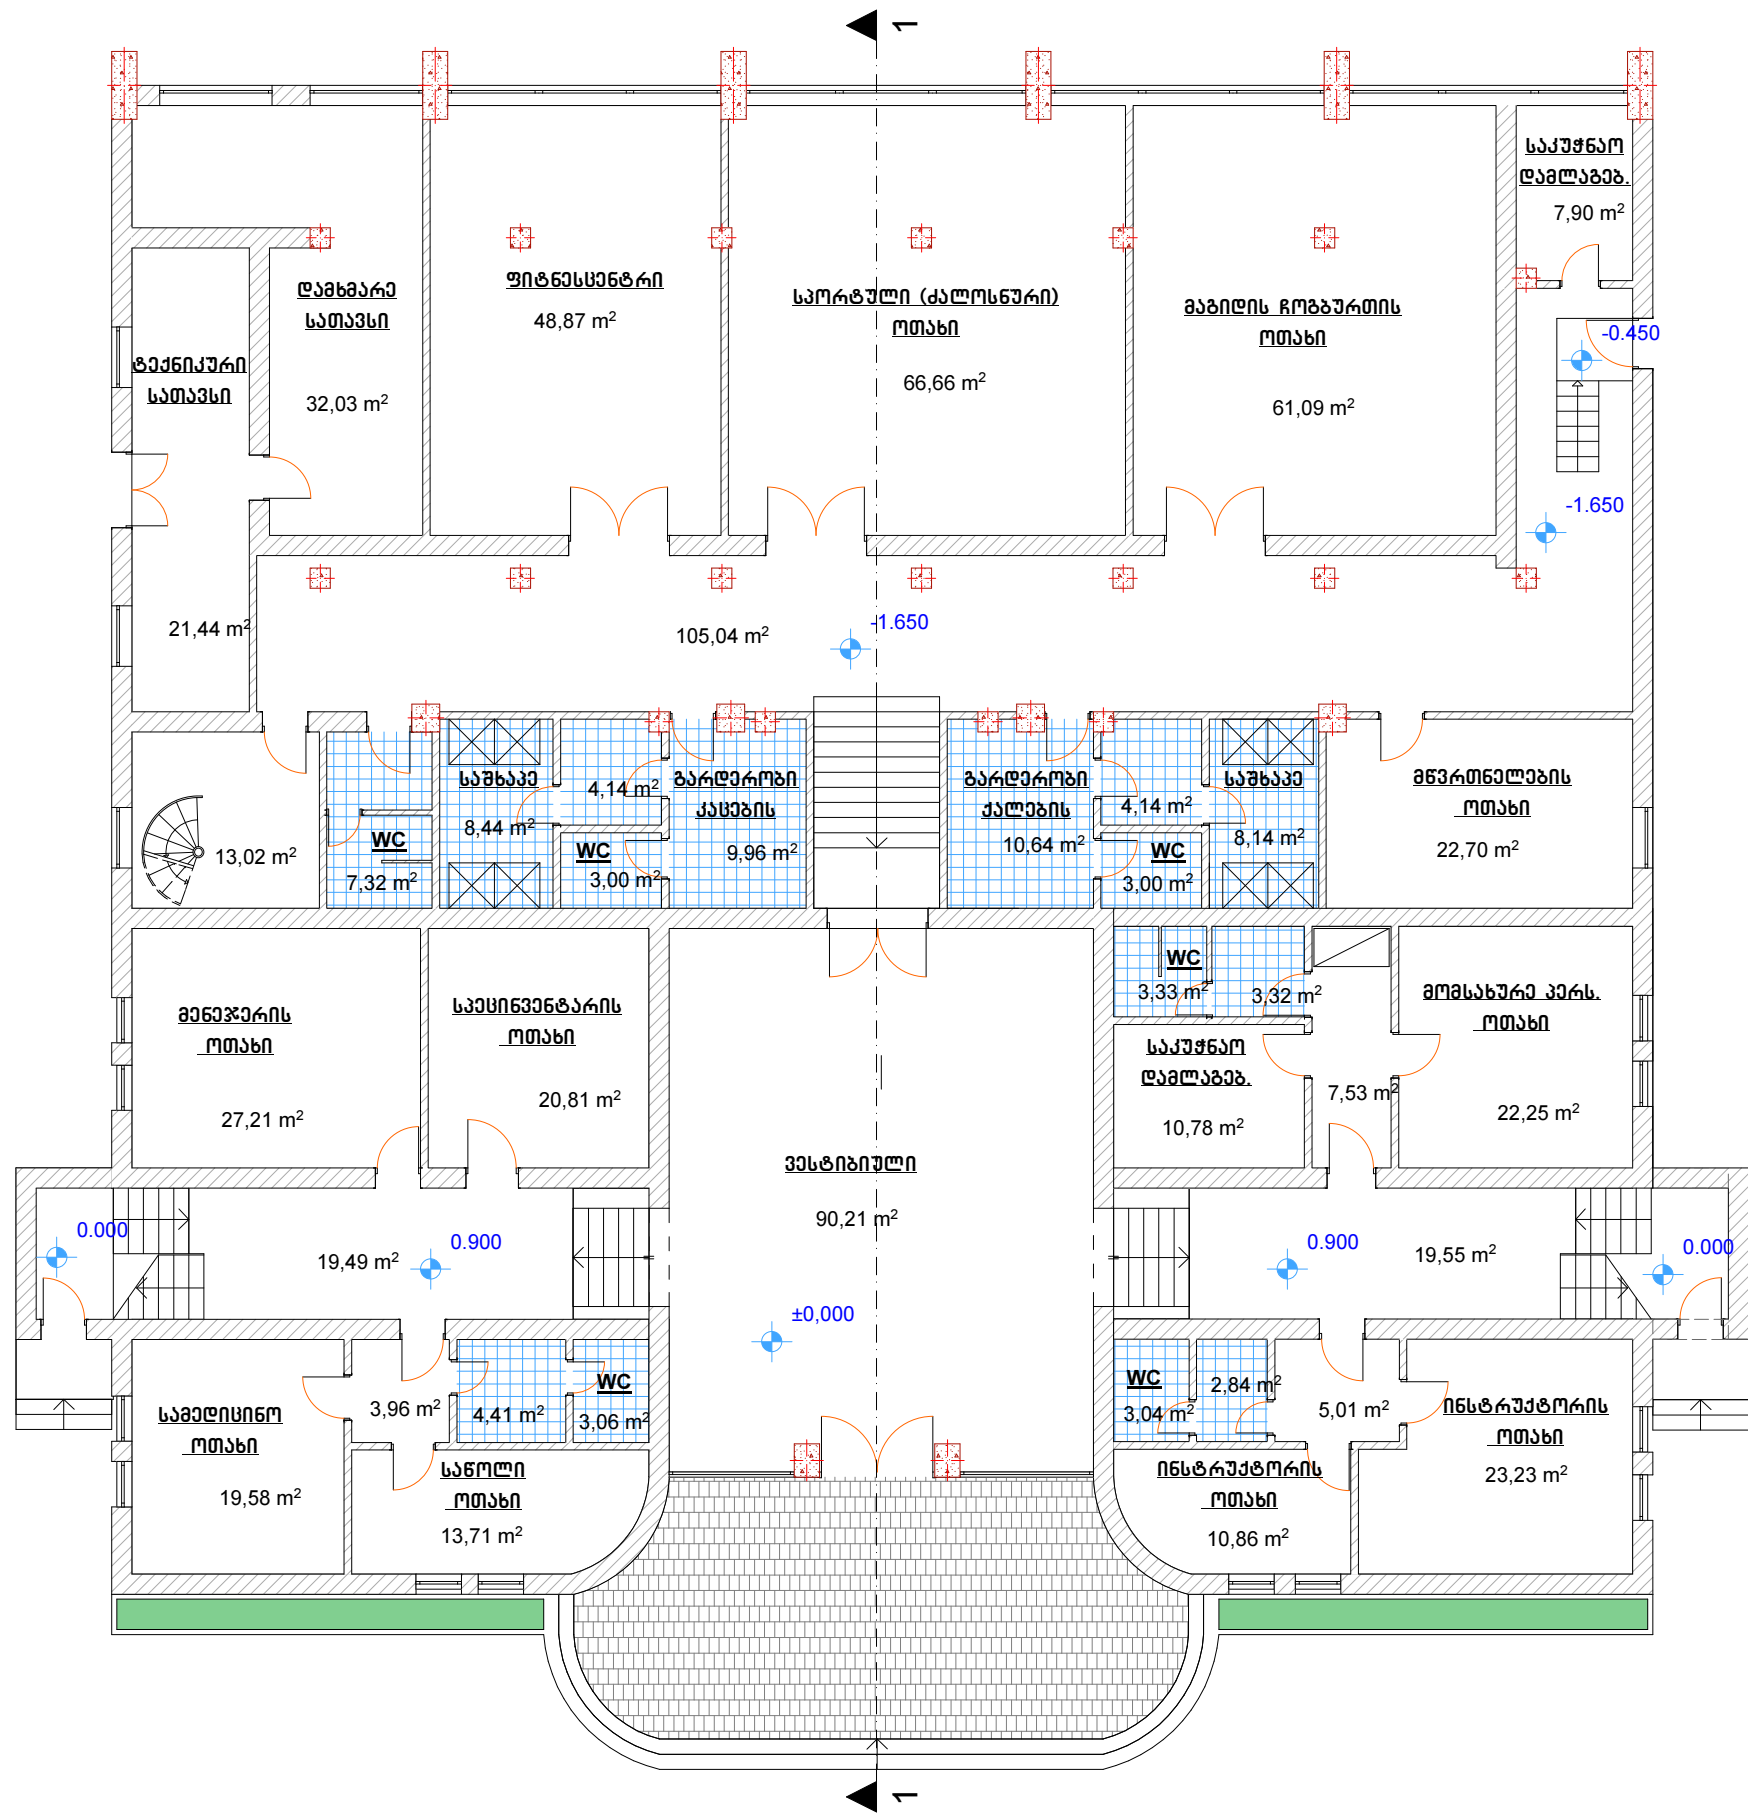

საშენებლო ფართი (გარე ჯონხური) - 1003,85 მ²

სართო ფართი - 752,88 მ²

შ.პ.ს. "კიდ" არქიტექტურა		საორბული კომპლექსი საცურაო აუზით	
დირექტორი	შვიშვილი	არქიტექტურული ნაწილი	სტაფია ტა
პრ.მთარქიტ.	კლიაშვილი		
პრ.პროექტი	სომერიძე	I სართულის გეგმა	ფურც. № 3 ს 3
დაამუშავა	სომერიძე		
შეამოწმა	კლიაშვილი	მასშტაბი 1:150	ინვ. №