


II-სართულის გეგმა მ. 1:150

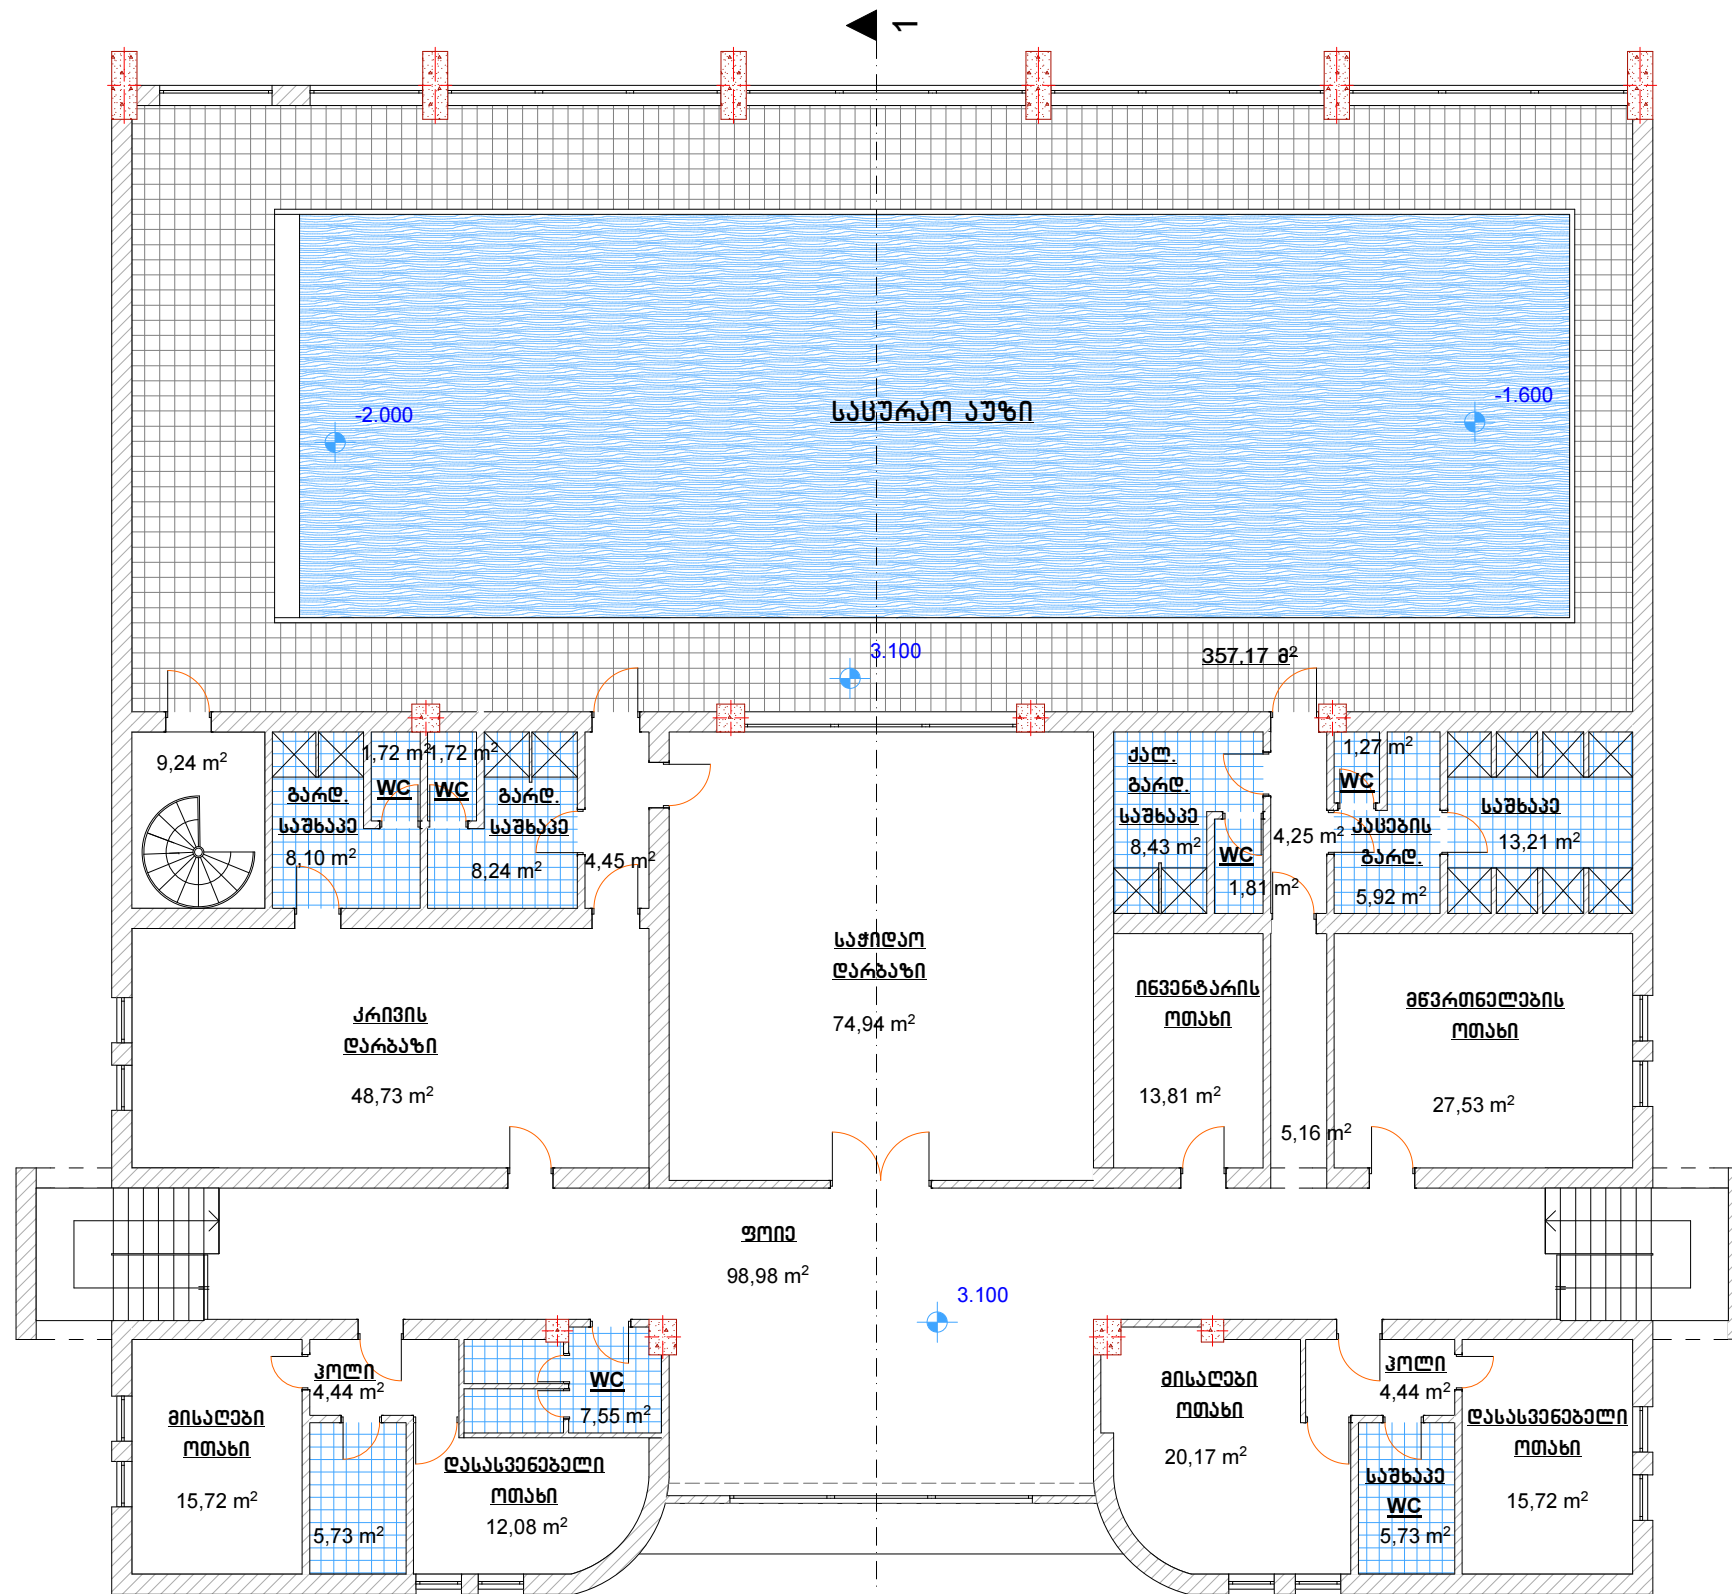

სამშენებლო ფართი (ბარა ჯონბური) - 940,40 მ²

საერთო ფართი - 777,17 მ²

შ.პ.ს. "კიდ" არქიტექტურა			საორბულო კომპლექსი საცურაო აუზით	
დირექტორი	შვიტვილი	პროექტორი	არქიტექტურული ნაწილი	სტაღია ტა
პრ.მეთარქიტ.	კლიაშვილი	პრ.მეთარქიტ.	II სართულის გეგმა	
პრ.მეთარქიტ.	ხომერიკი	პრ.მეთარქიტ.	ფურც. № 25 4	
დაამუშავა	ხომერიკი	შეამოწმა	მასშტაბი 1:150	ინვ. №
შეამოწმა	კლიაშვილი			ფურცლები