

ცენტრალური სახელმწიფო
რეკონსტრუქციის სამსახური
„საქართველოს რეკონსტრუქციის“

საქართველო
თბილისი

ქაიხერიძე

რეაზიონი

შპს „თარქეტს“

საიდენტიფიკაციო კოდი: 404860995

TBC ბანკი, ანგარიშის ნომერი: GE02 TB06 9613 6080 1000 03/GEL

მისამართი: ვაკის რაიონი, თაქთაქიშვილის 3/43, 2 სად. ბინა 24

დირექტორი: გიორგი ინასარიძე. პირადი ნომერი: 01017001114

მუხონიძე

სამშრომლო ჯგუფი:

გთორნგი ინსპანობა.....

თუნგიზ ალუვერდიაშვილი.....

განმარტავითი ბარათი

საპროექტო ობიექტი მდებარეობს ქ. ბათუმში შპს „საქაერონავიგაციის“ ყუთვნილ ტერიტორიაზე. მასში განთავსებულია საწყობი, ოფისი და სველი წერტილი. ნაგებობა ერთსართულიანია, გეგმაში მართკუთხა ფორმის. იატაკის ნიშნული აწეულია მიწის დონიდან 50 სმ-ით, რაც უზრუნველყოფს ვენტილაციას და წყლისა და სინესტისაგან დაცვას. გადახურვა ბრტყელია. სახურავზე მოხვედრა შესაძლებელია უკანა კედელზე არსებული კიბით. შენობის სიმაღლე მიწის დონიდან არის 4,04 მ. სამშენებლო მასალად გამოყენებულია მაღალი ხარისხის პიგმენტგარეული ბეტონი. პიგმენტის შერევით ვილებთ თეთრ და წითელ ბეტონის კედლებს, საქაერონავიგაციისათვის ობიექტისათვის დამახასიათებელი ფერთა შეხამებას. სივრცე შენობასა და მიწას შორის დაჯეტილია სპეციალური ბადით. ნაგებობის წინა ნაწილი შემინულია. ზოგადად არქიტექტურა გამოირჩევა ფორმების სისადავით და სიმარტივით.

ბაზილიკა

ზოგადი:

საპროექტო სამუშაოების დასრულებას ვუზრუნველყოფთ კონკრეტულ ხელის შეწყობიდან ერთ თვეში.


ფასი:

საპროექტო სამუშაოების ღირებულება 12 400 (თოქმეტიდათას ოთხასი) ლარი.

გადახდის გნაფი:

საპროექტო სამუშაოების დასრულებიდან ხუთ სამუშაო დღეში თანხის 100%

ბინის სიღრმე

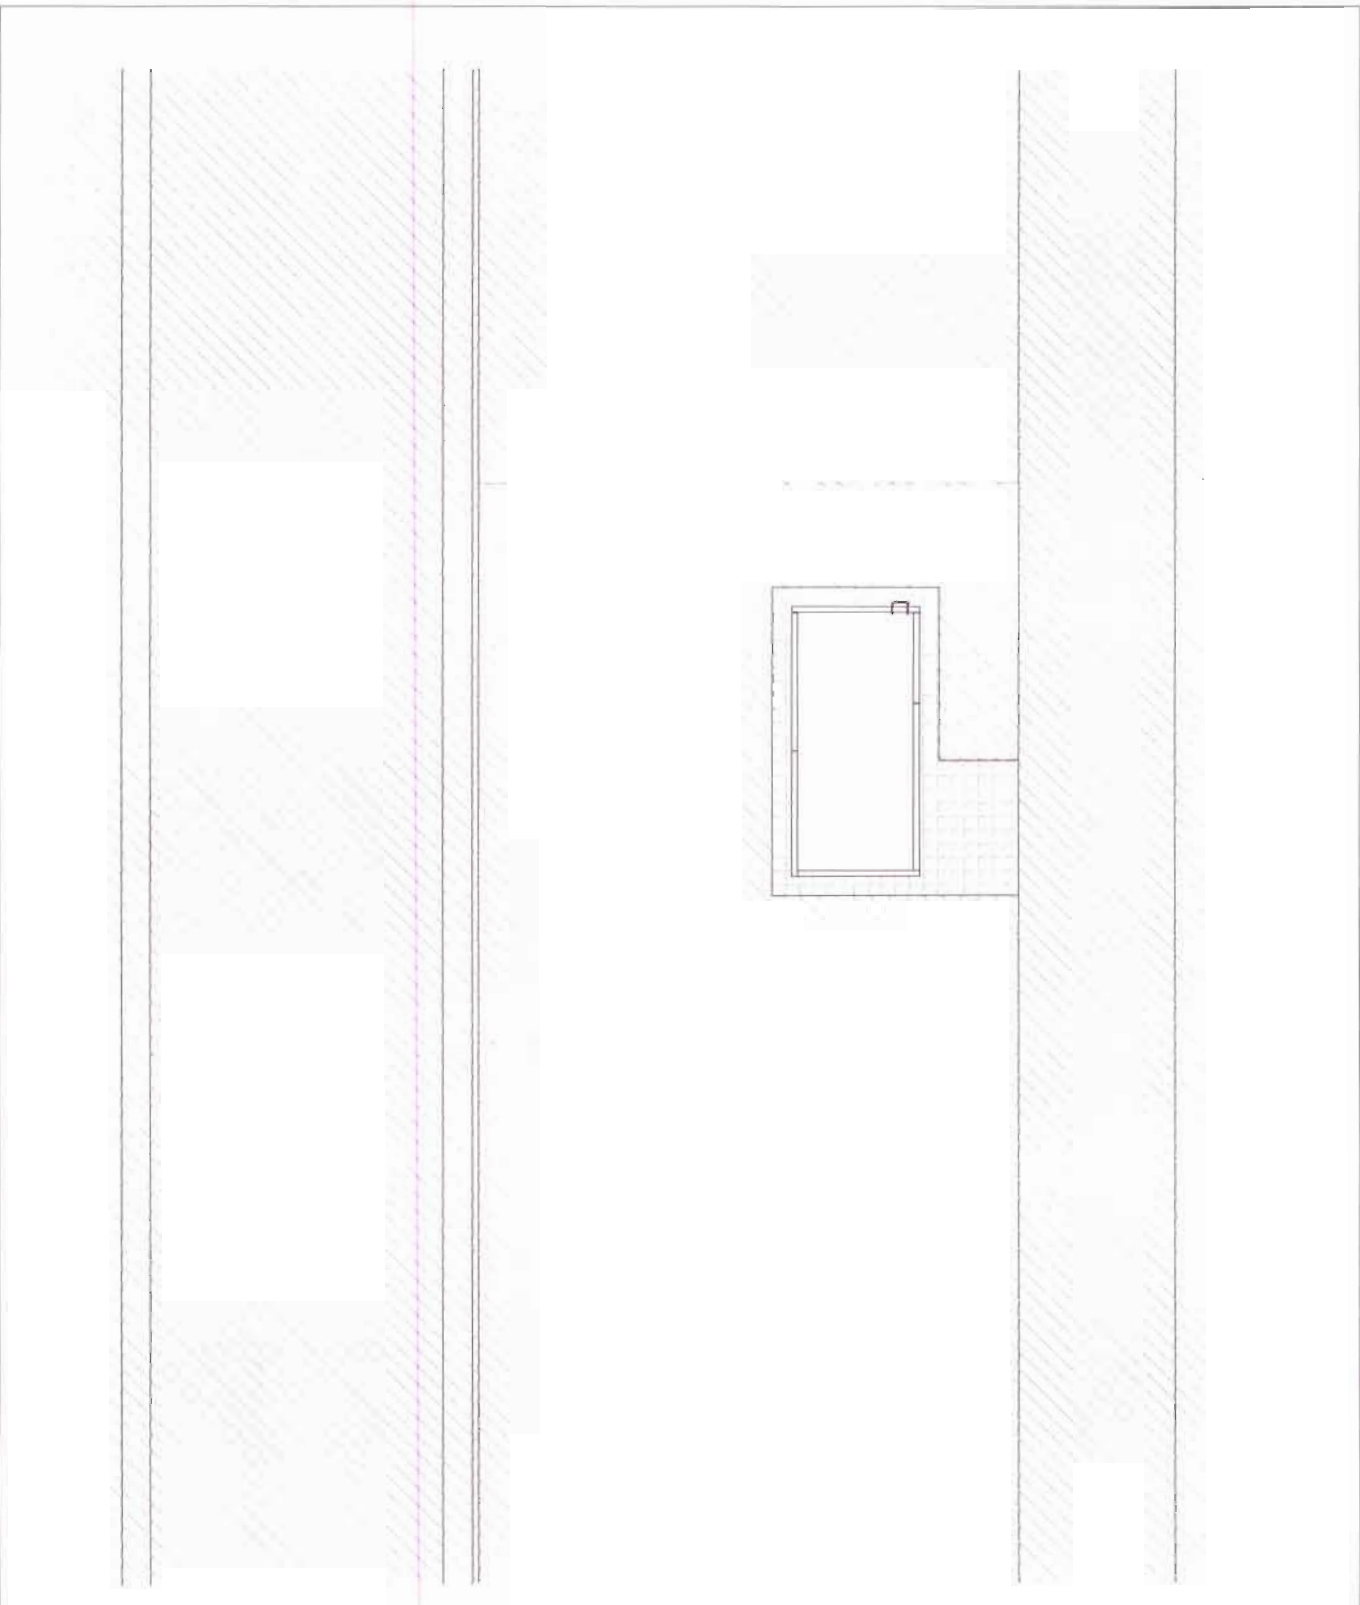

საქართველოს
ოფისი და საწარმო

ბიჯ. ბიჯი

ბიჯი 1:250

პროექტი

ბიჯ. ბიჯი



ბიჯ. ბიჯი

გეგმა 1/20

სამუშაო ნაგებობის
ოფისი და სანაწობი


შენიშნა

შუალედრი 1:100

ქადაგობა

- 1. ბაზილი - 5,70 მ²
- 2. ოფისი - 6,90 მ²
- 3. WC - 3,15 მ²
- 4. სანაწობი - 34,85 მ²

სრული მუშაობის - 44,60 მ²
სრული მუშაობის მუშაობის - 65,00 მ²

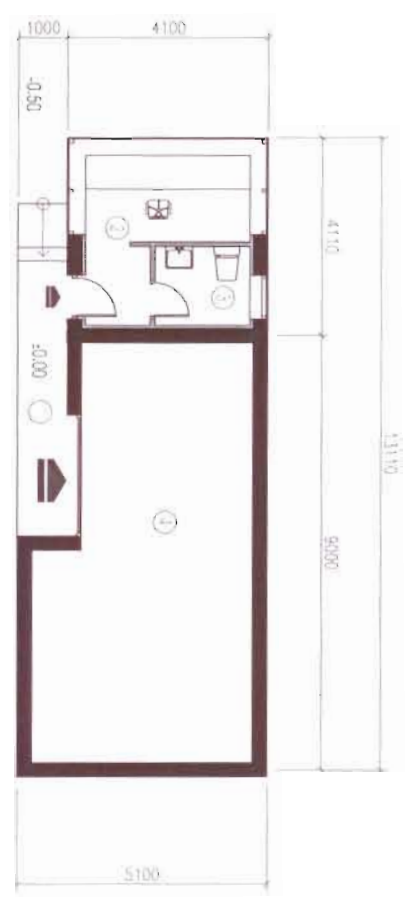

შენიშნა

სრული მუშაობის





სრული მუშაობის

გ.ბ. შანიძე

სამკვეთისთვის
პროექტი

შეკვეთა

მასშტაბი 1:100

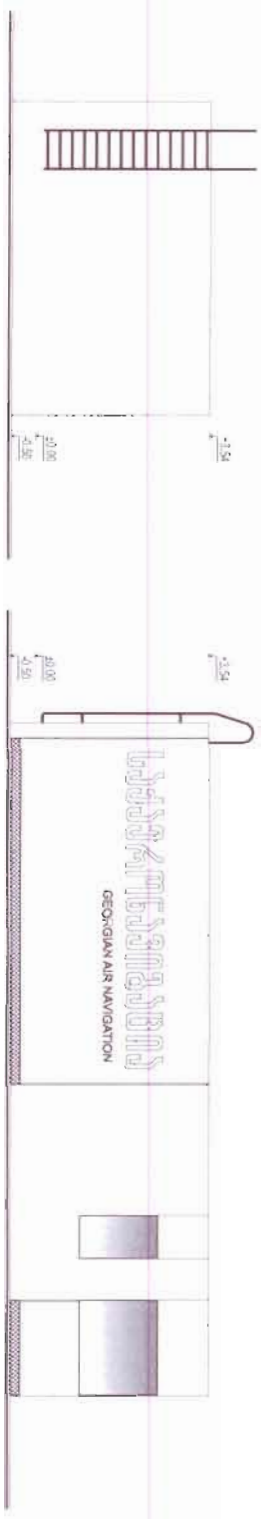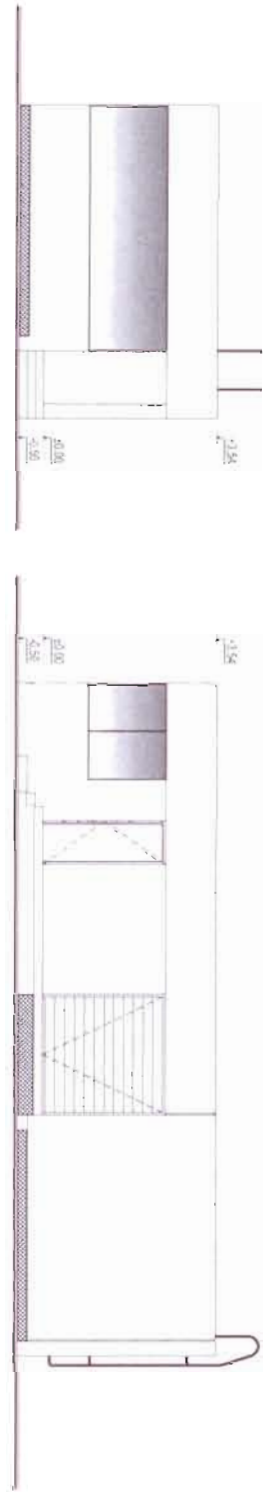


საქართველოს
საჰაერო ნავიგაცია

TBILISI
ARCHITECTS

პროექტი

შეკვეთა

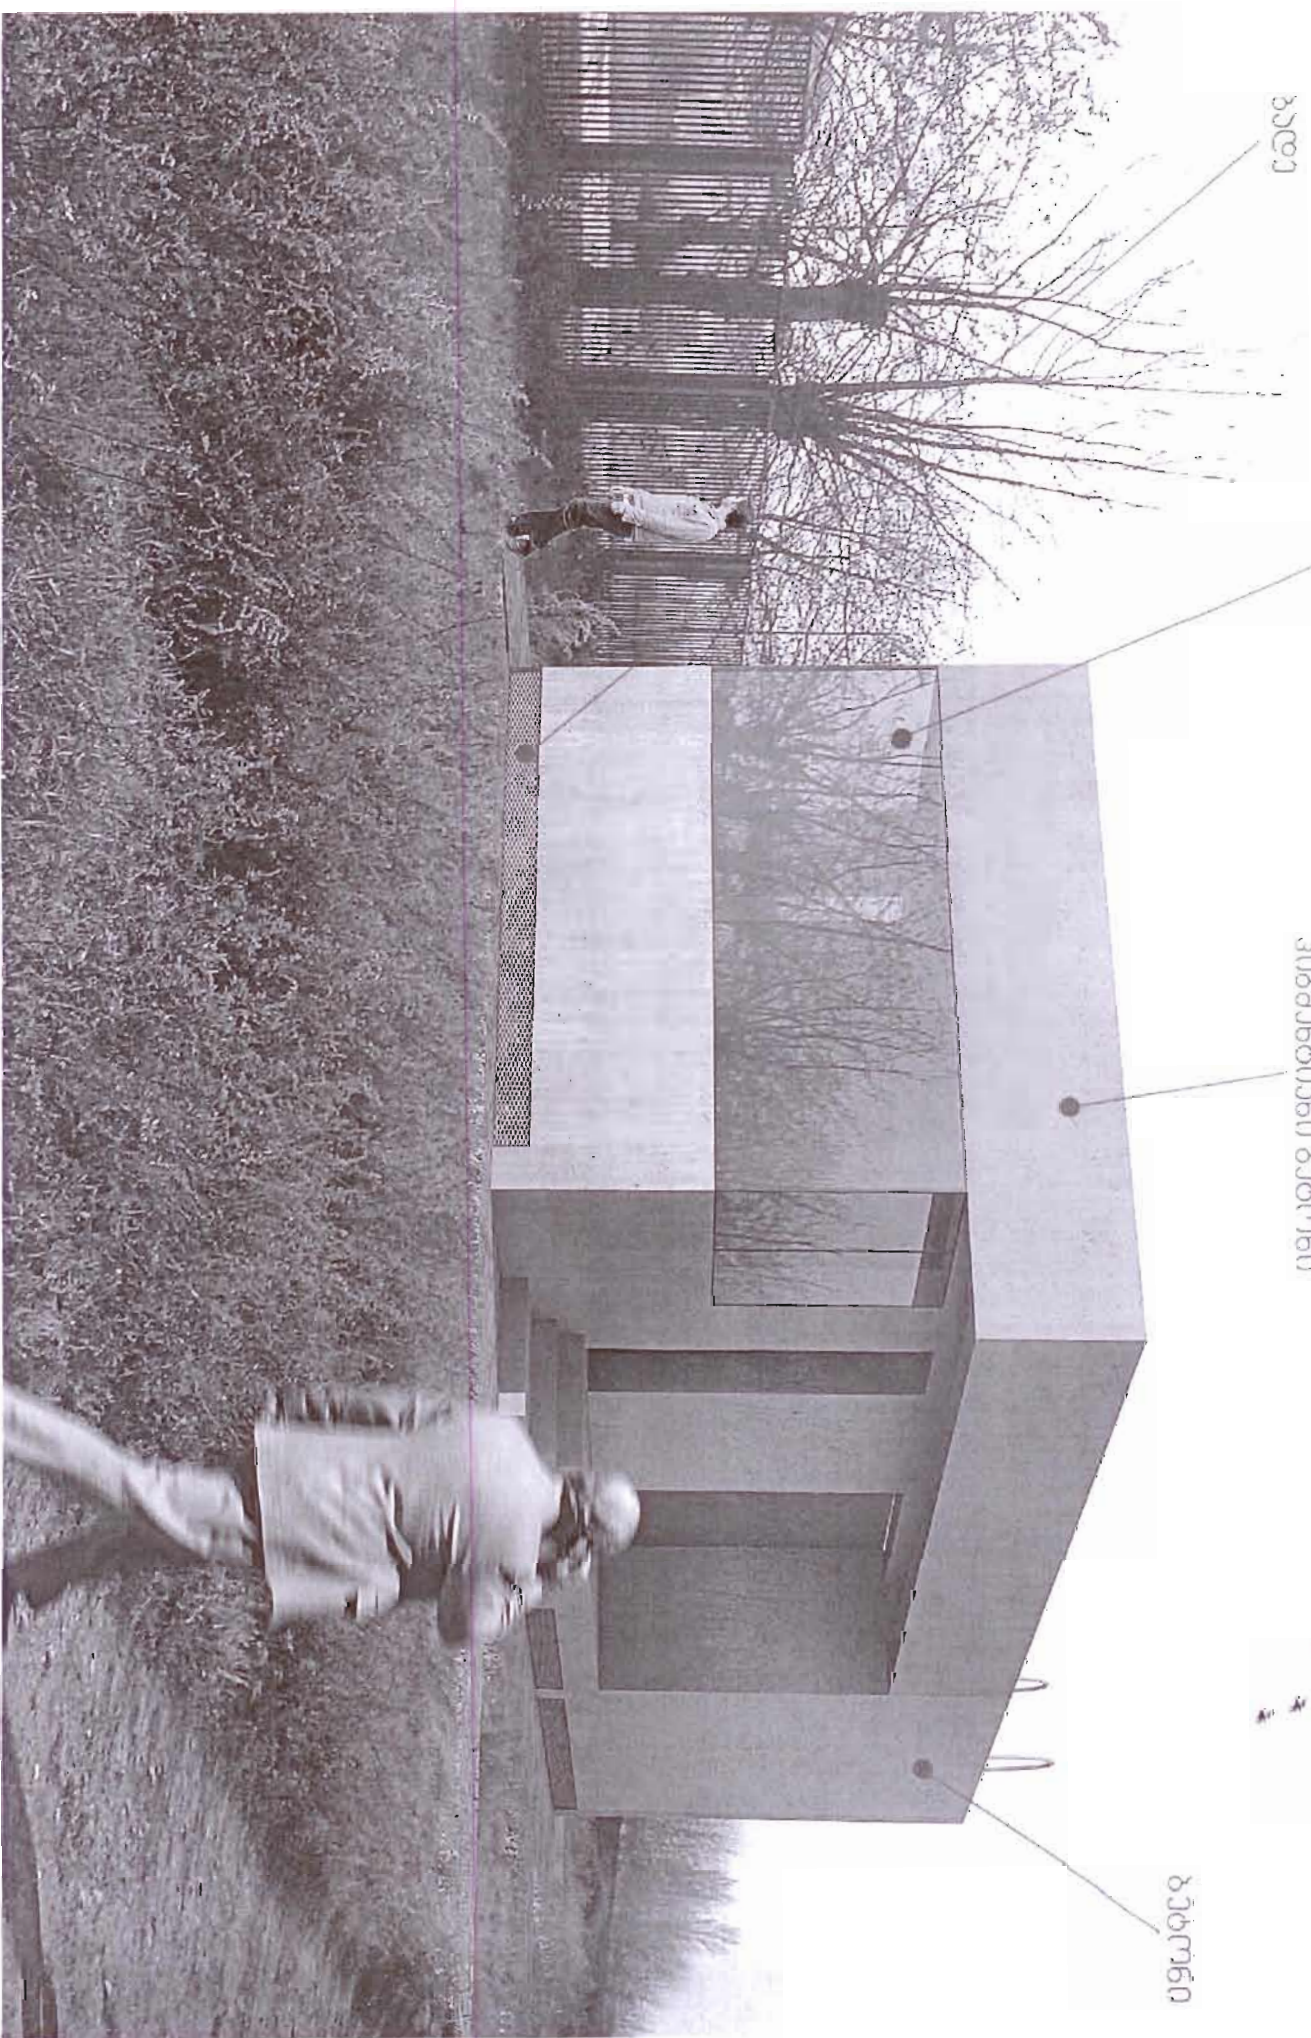



ბაღი

ბიუსი

სივრცითი ბაღი

ბაღი




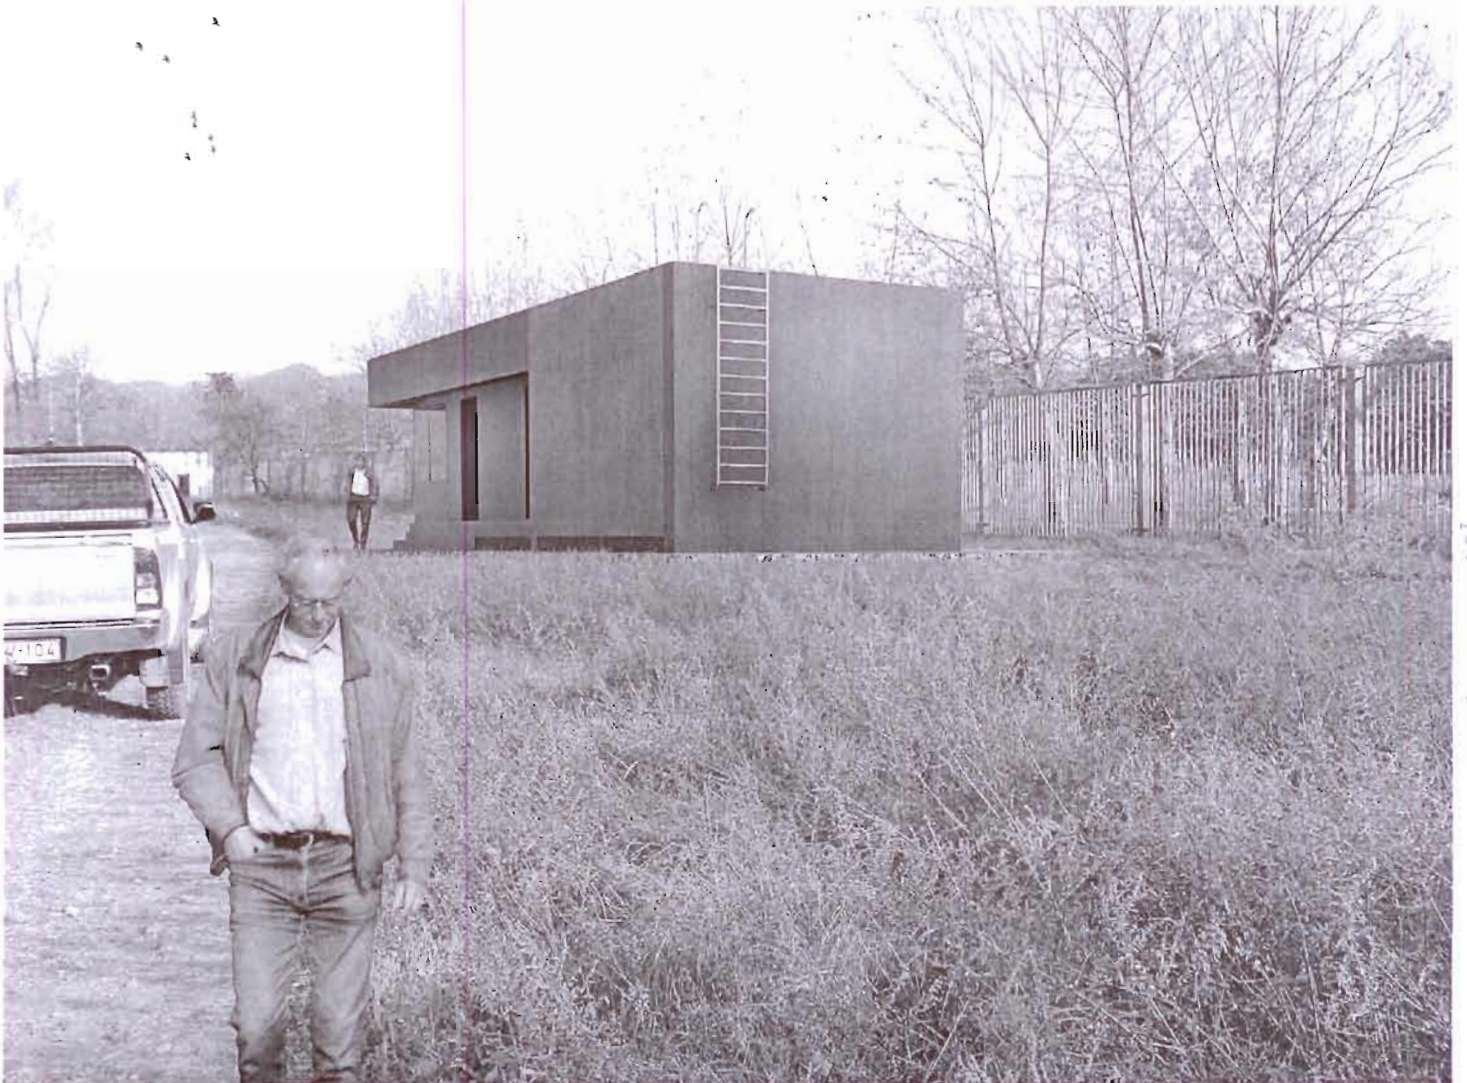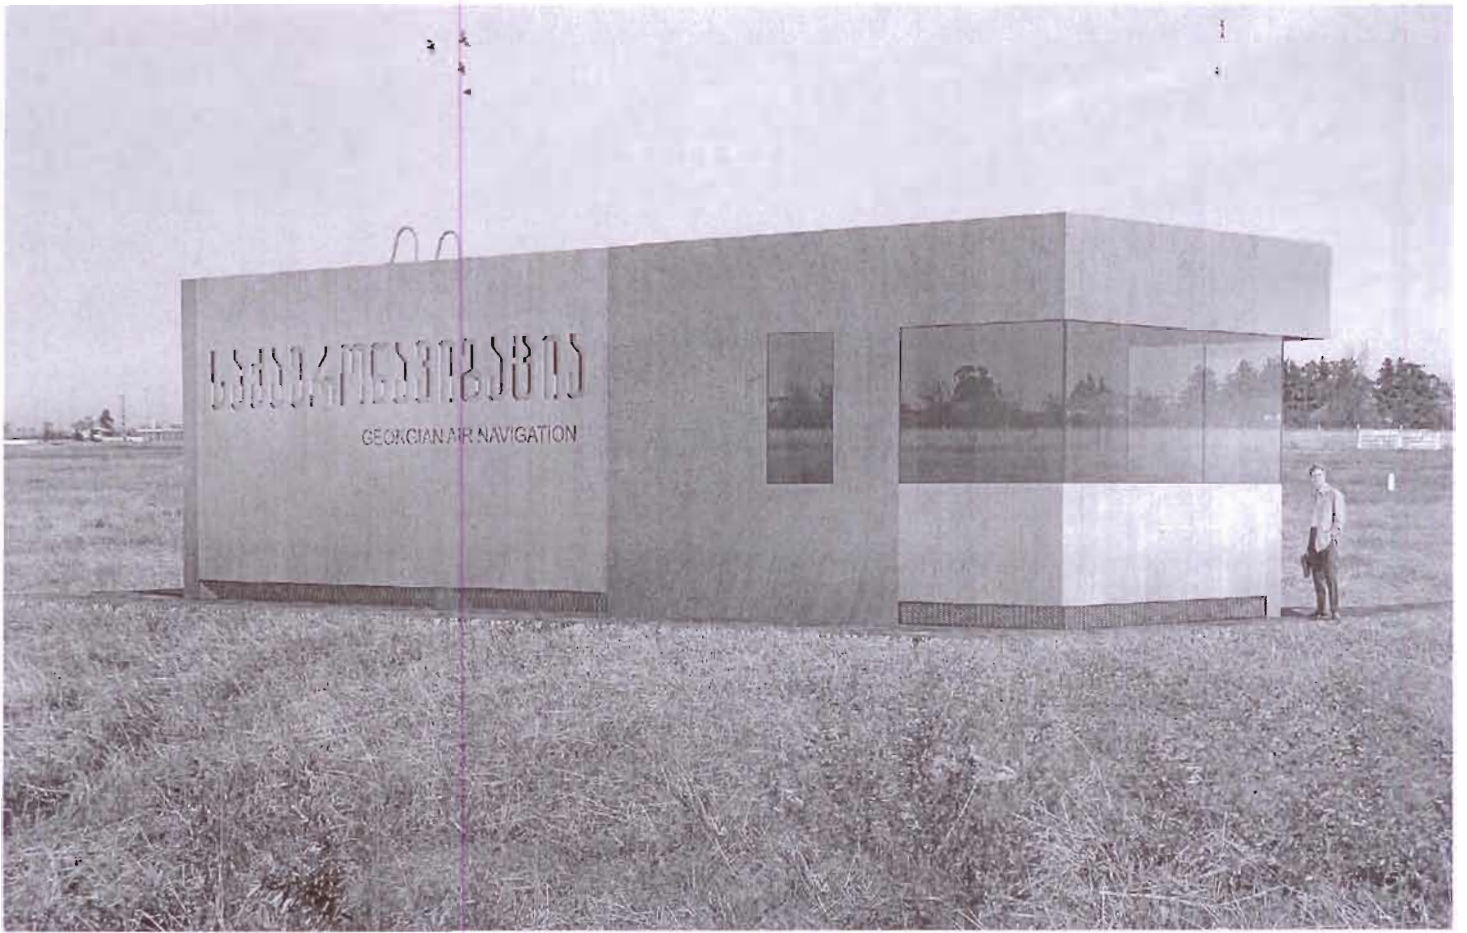

106 Jan N 2

თარხთა 12

განსორცმეულელი ობიექტები
საქართველოს ოფისი ფოთის აეროპორტთან

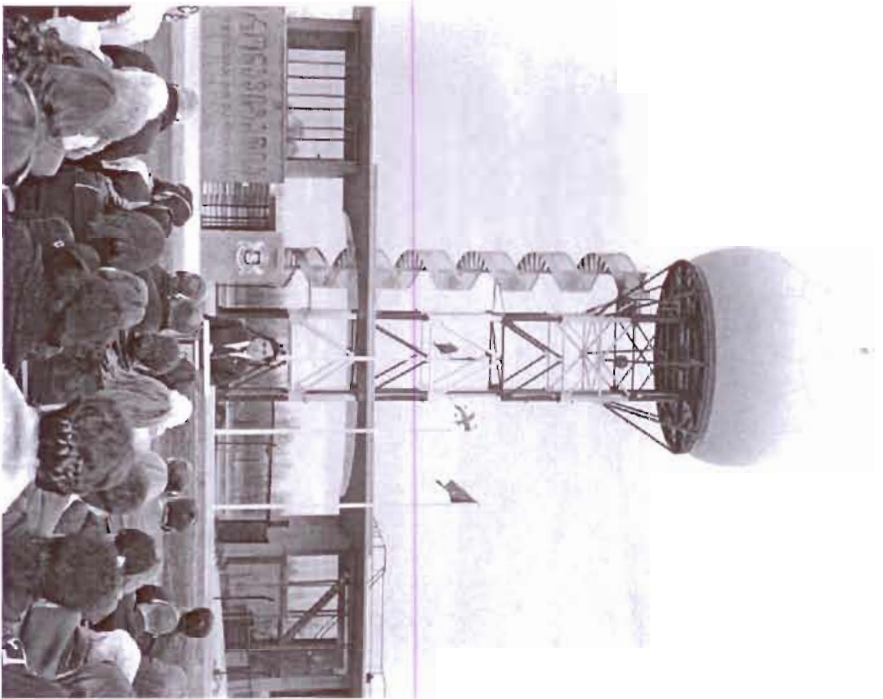

განმარტება

განმარტება და დამატებითი ტექსტები
შეასრულეთ თქვენთვის უპასუხებელი

