

ქ. საშური, სააკაპის ქ. N2 (ყოფ.
რკინიგზის სააკაპელო)

6 353 კვ.მ.

პირველი
სართულის გეგმა.

81.014

13.200

24.400

6.400

13.200

6.000

41.300

37.600

12.600

5.700 0.400

5.700 0.400

0.400

0.400 5.998 0.400

3.661 0.400

6.000 0.400


6.000 0.400

0.400

0.400 6.773 0.400

23.000


11.504

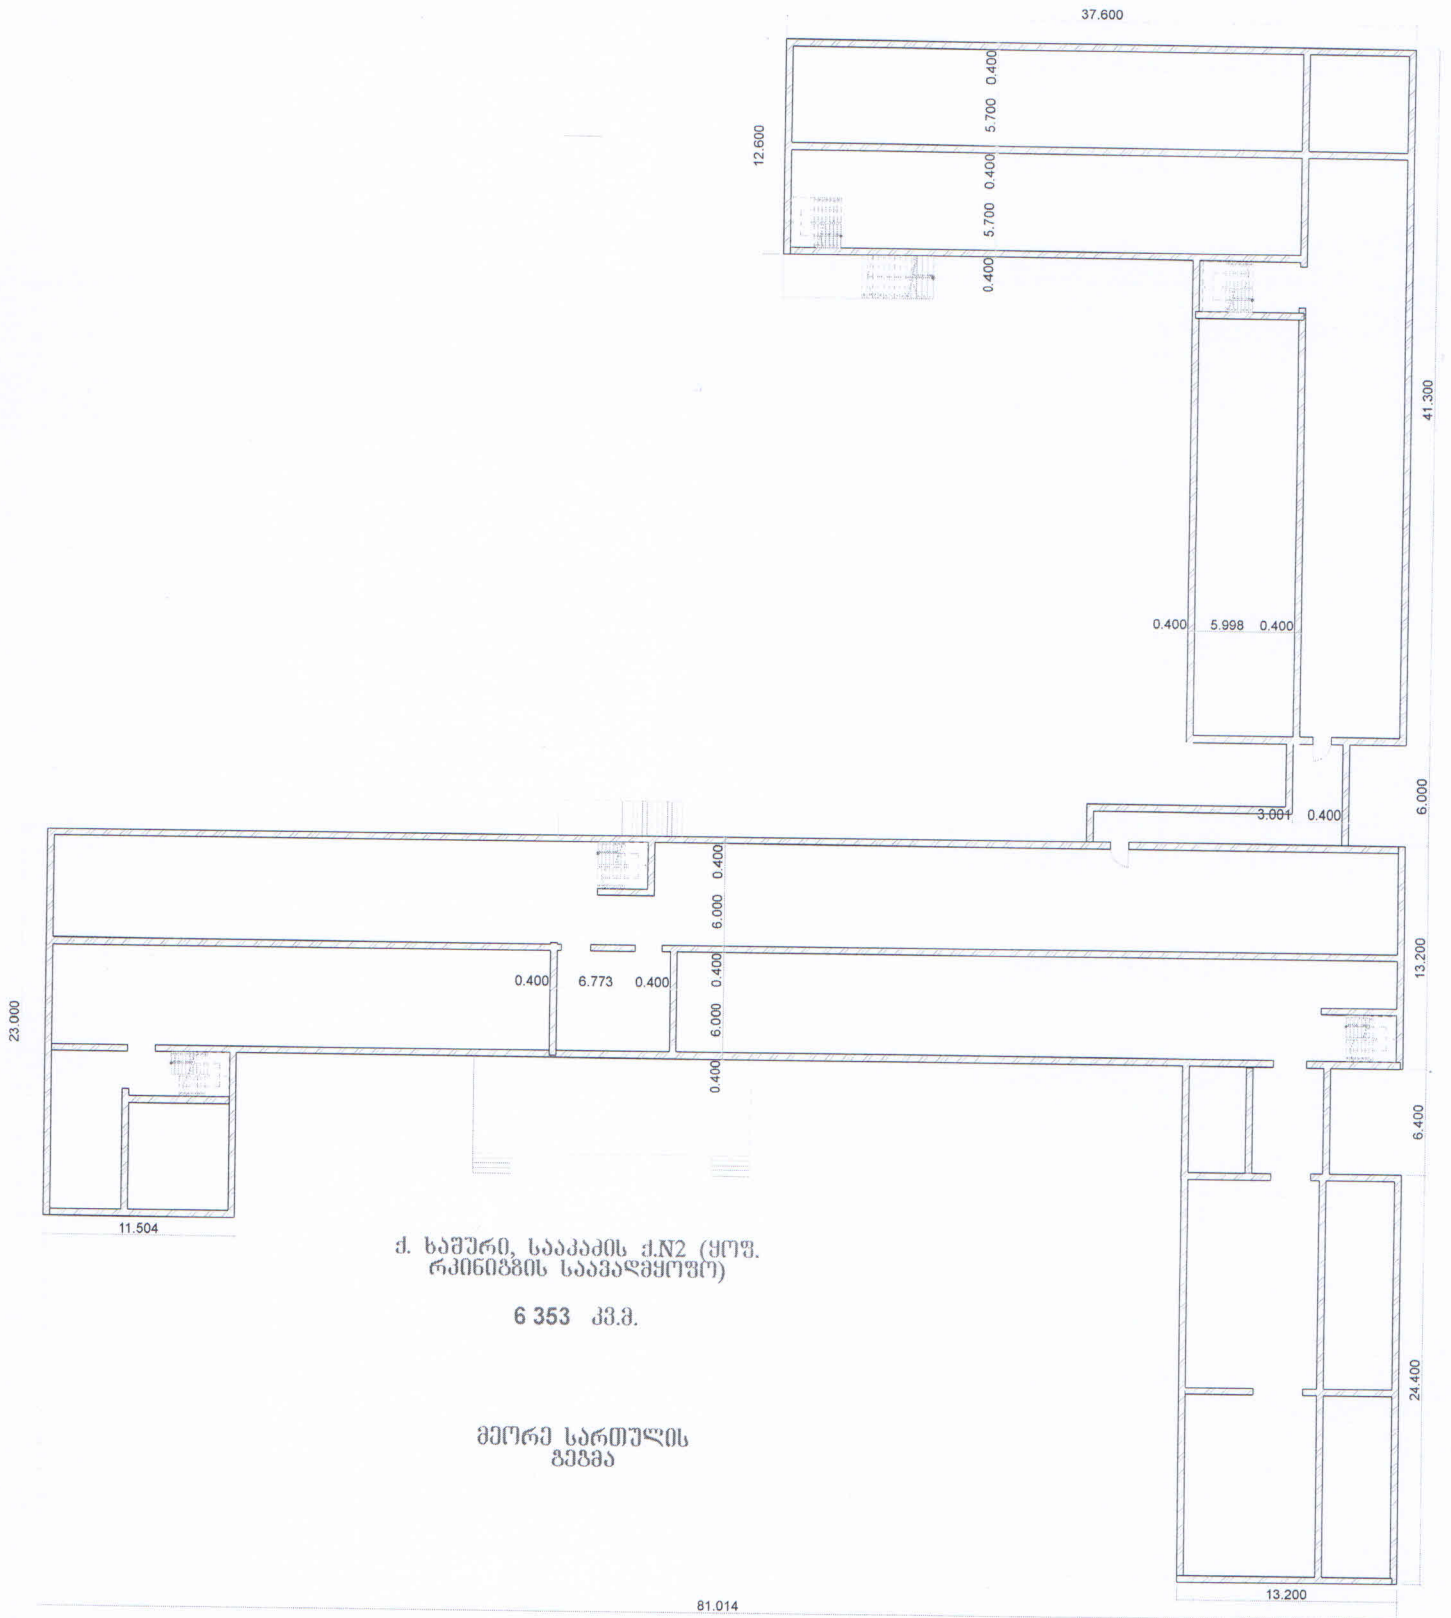

ქ. ხაშური, სააკაძის ქ. N2 (ყოფ. რკინიგზის საავტომობილო)

6 353 კვ.მ.

მეორე სართულის გეგმა

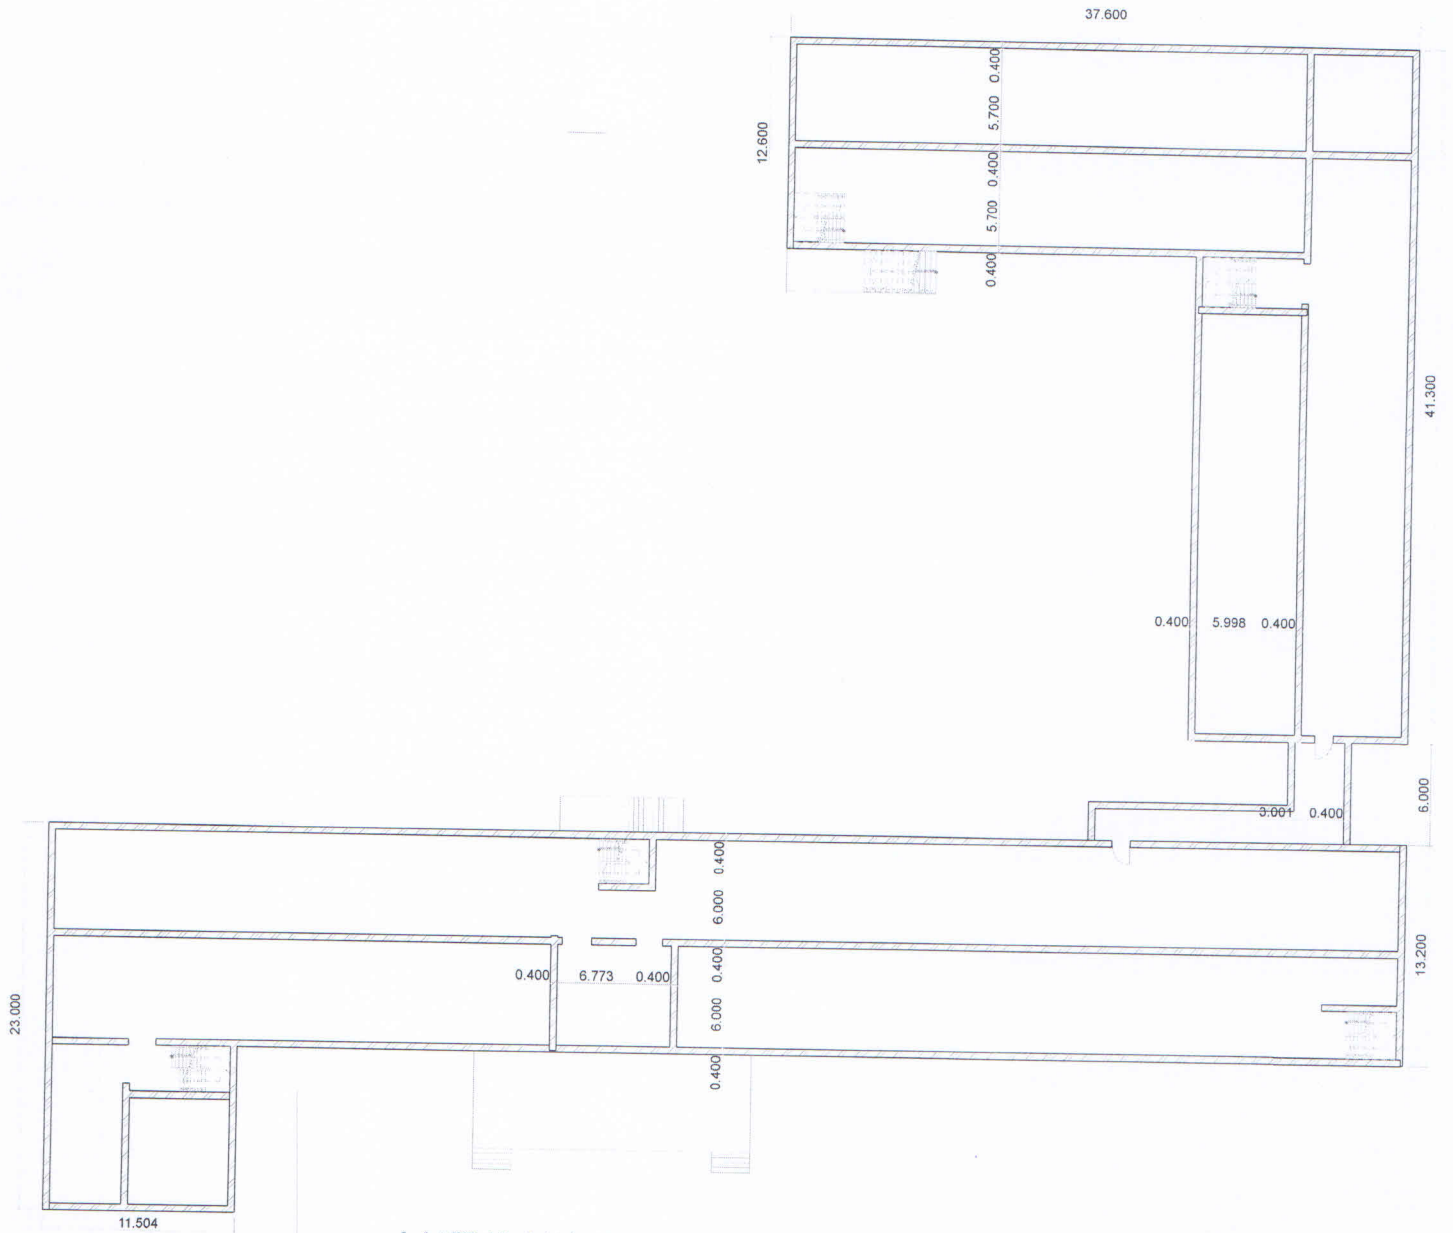

ქ. ხაშური, სააკაძის ქ. N2 (ყოფ.
რკინიგზის საავტომობილო)

6 353 კვ.მ.

გენერალური სართლის
გეგმა