


ქ.თბილისი, ისნის რ-ნი, ბაღვალის ქუჩა,
 (ყოფ. ჰოსპიტალი) ს/კ N01.17.12.023.033

VIII სართული - 13 752 კვ.მ.

პირველი სართულის
 გეგმა

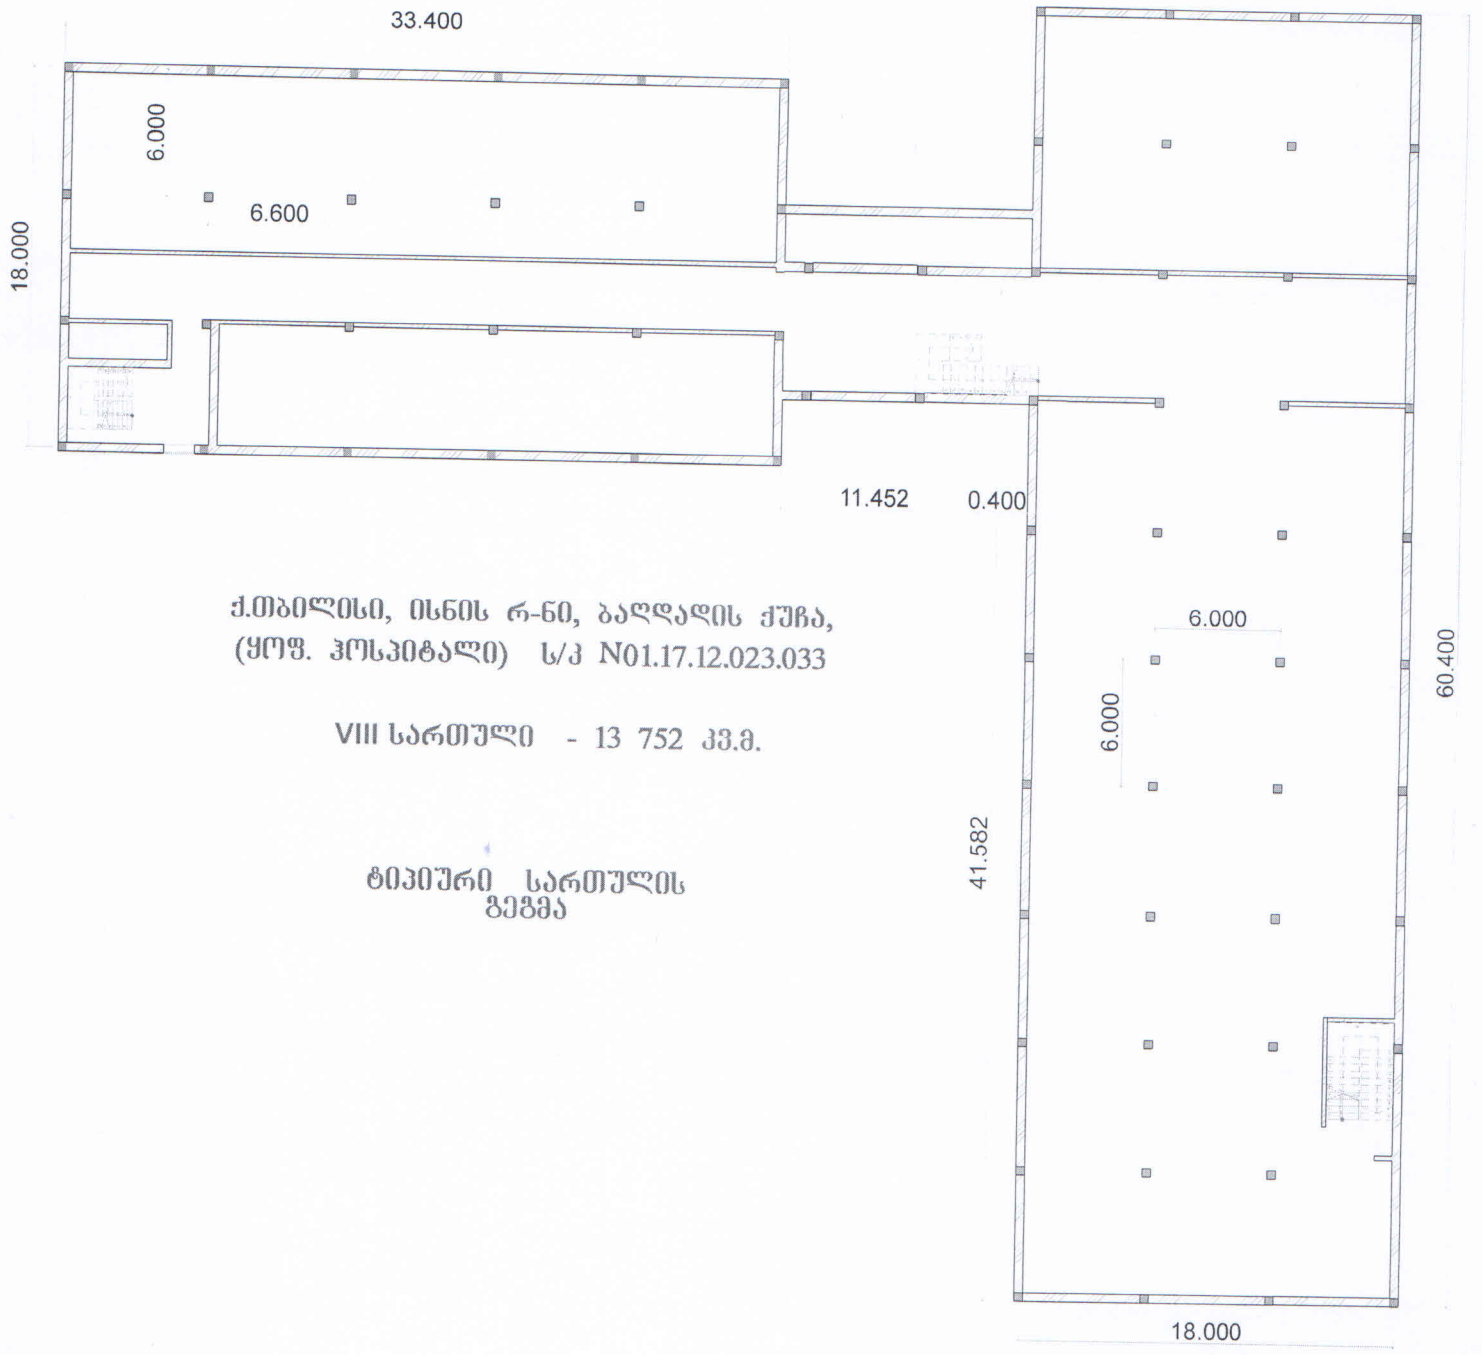

ქ.თბილისი, ისნის რ-ნი, ბაღდადის ქუჩა,
 (ყოფ. ჰოსპიტალი) ს/კ N01.17.12.023.033

VIII სართული - 13 752 კვ.მ.

ბიჰეური სართულის
 გეგმა