



ჭრილი 1 - 1 (იხ. გეგმა)

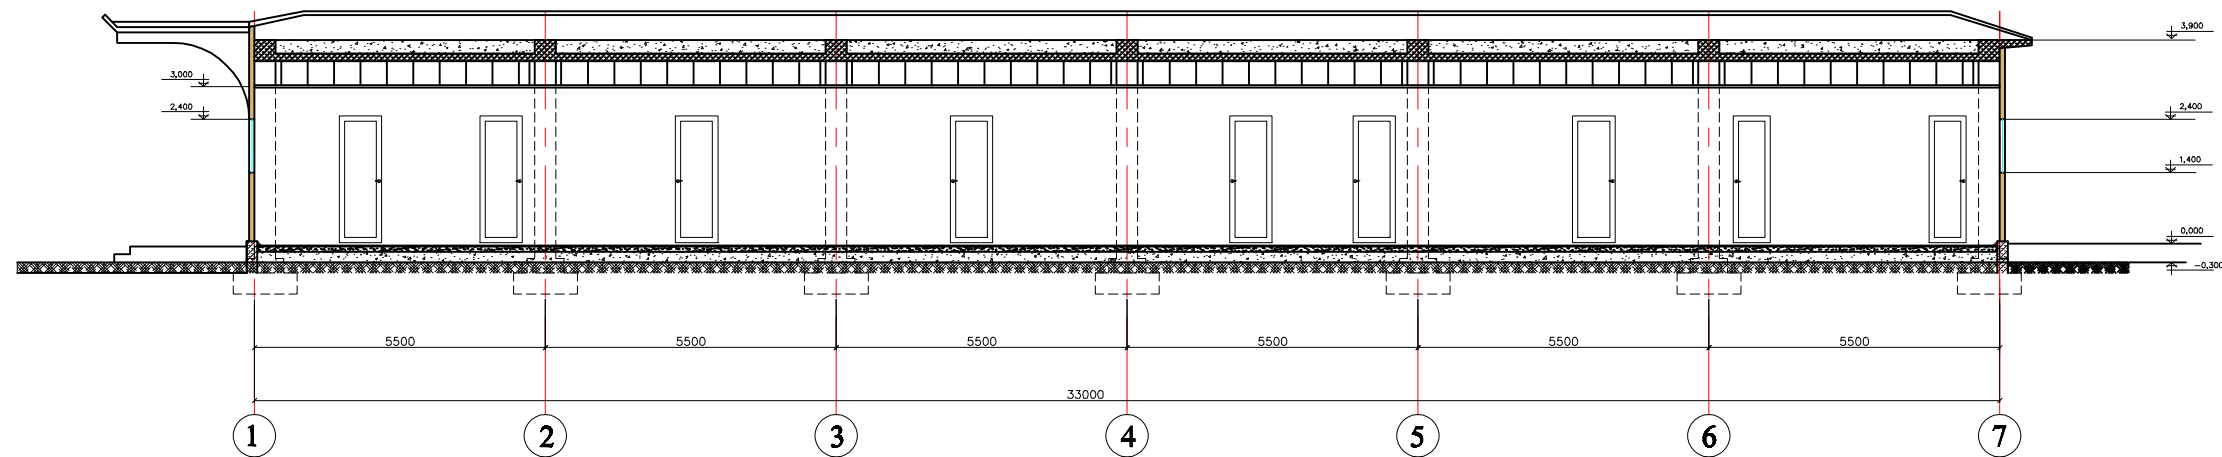

ჭრილი 2 - 2


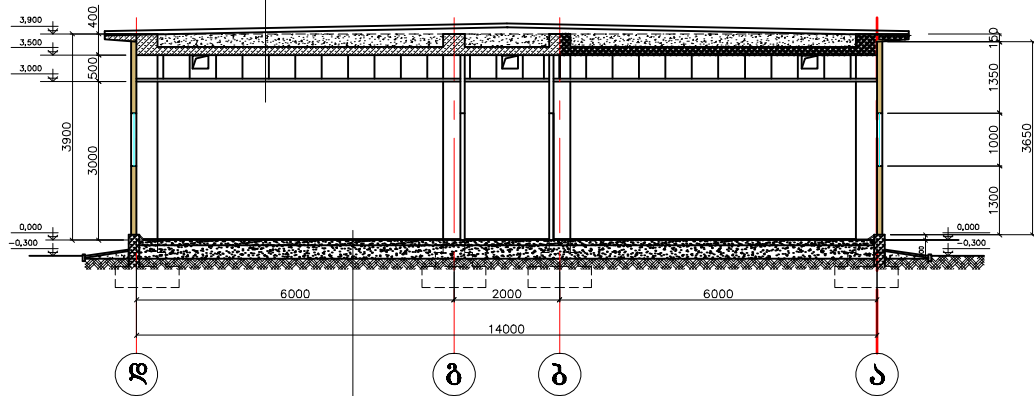

 ხაზანბი

დირექტორი					
არქიტექტ.					
კონსტრუქტ.					
ინჟინერი					

შპს
 „სპონსორი“

მასშტაბი
 ფურცლები