


III სართულის ბეჭედი
შ. 1:200

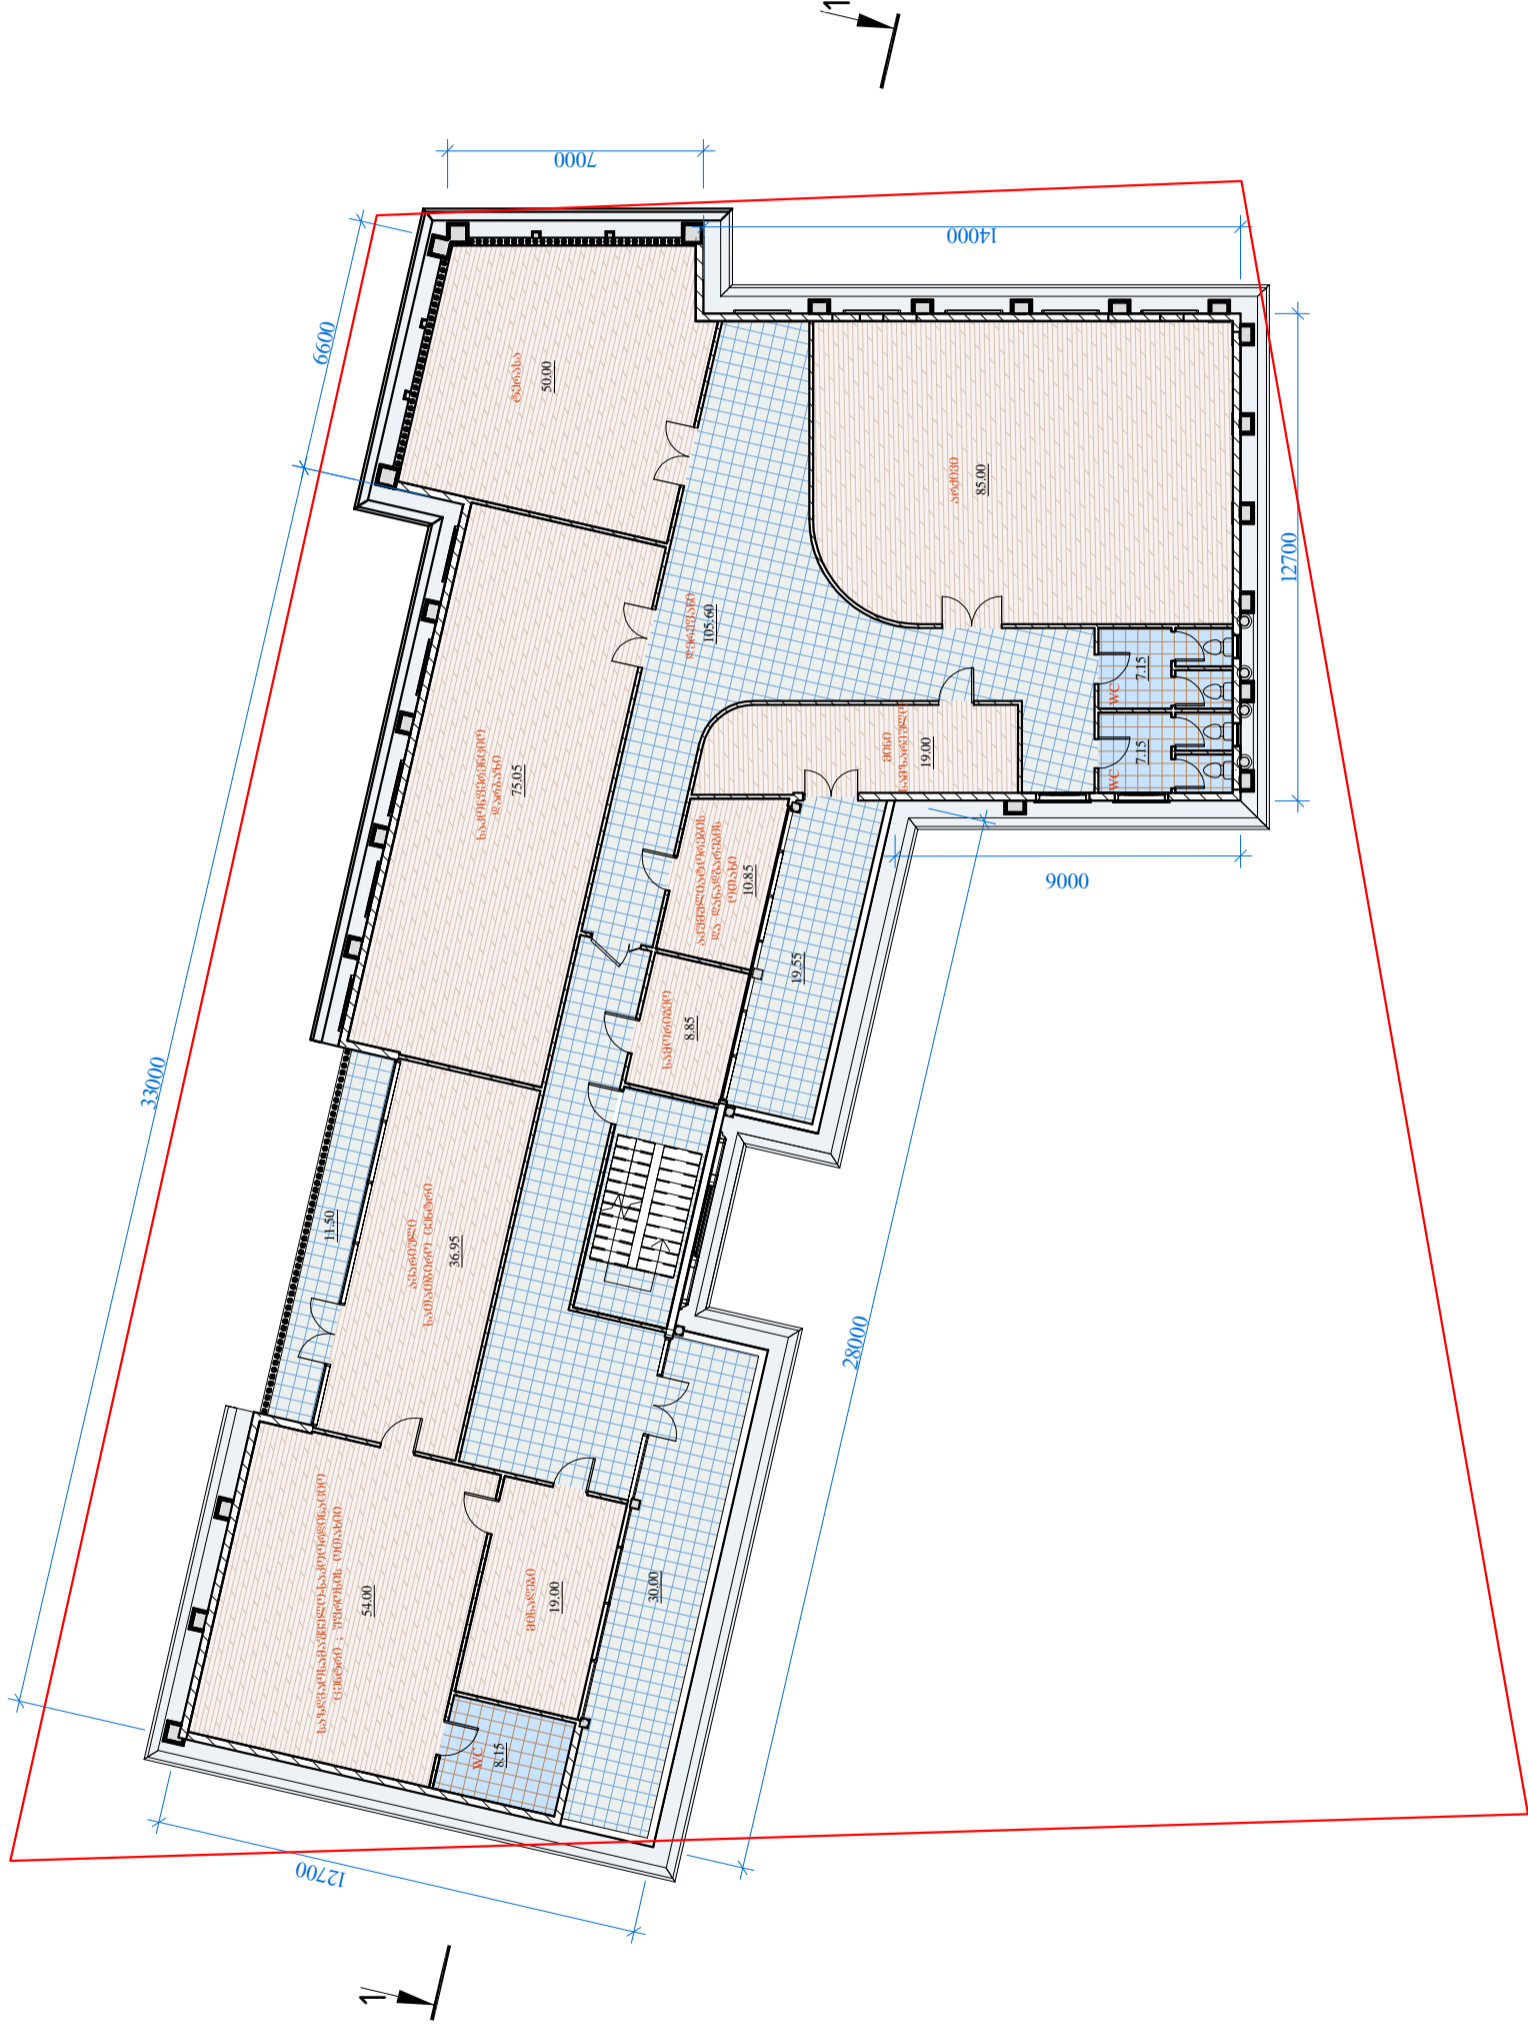

საშტატო ერთეულის რაოდენობის მიხედვით

შპს „საქართველთა რეკონსტრუქციის“