


სახურავის გეგმა

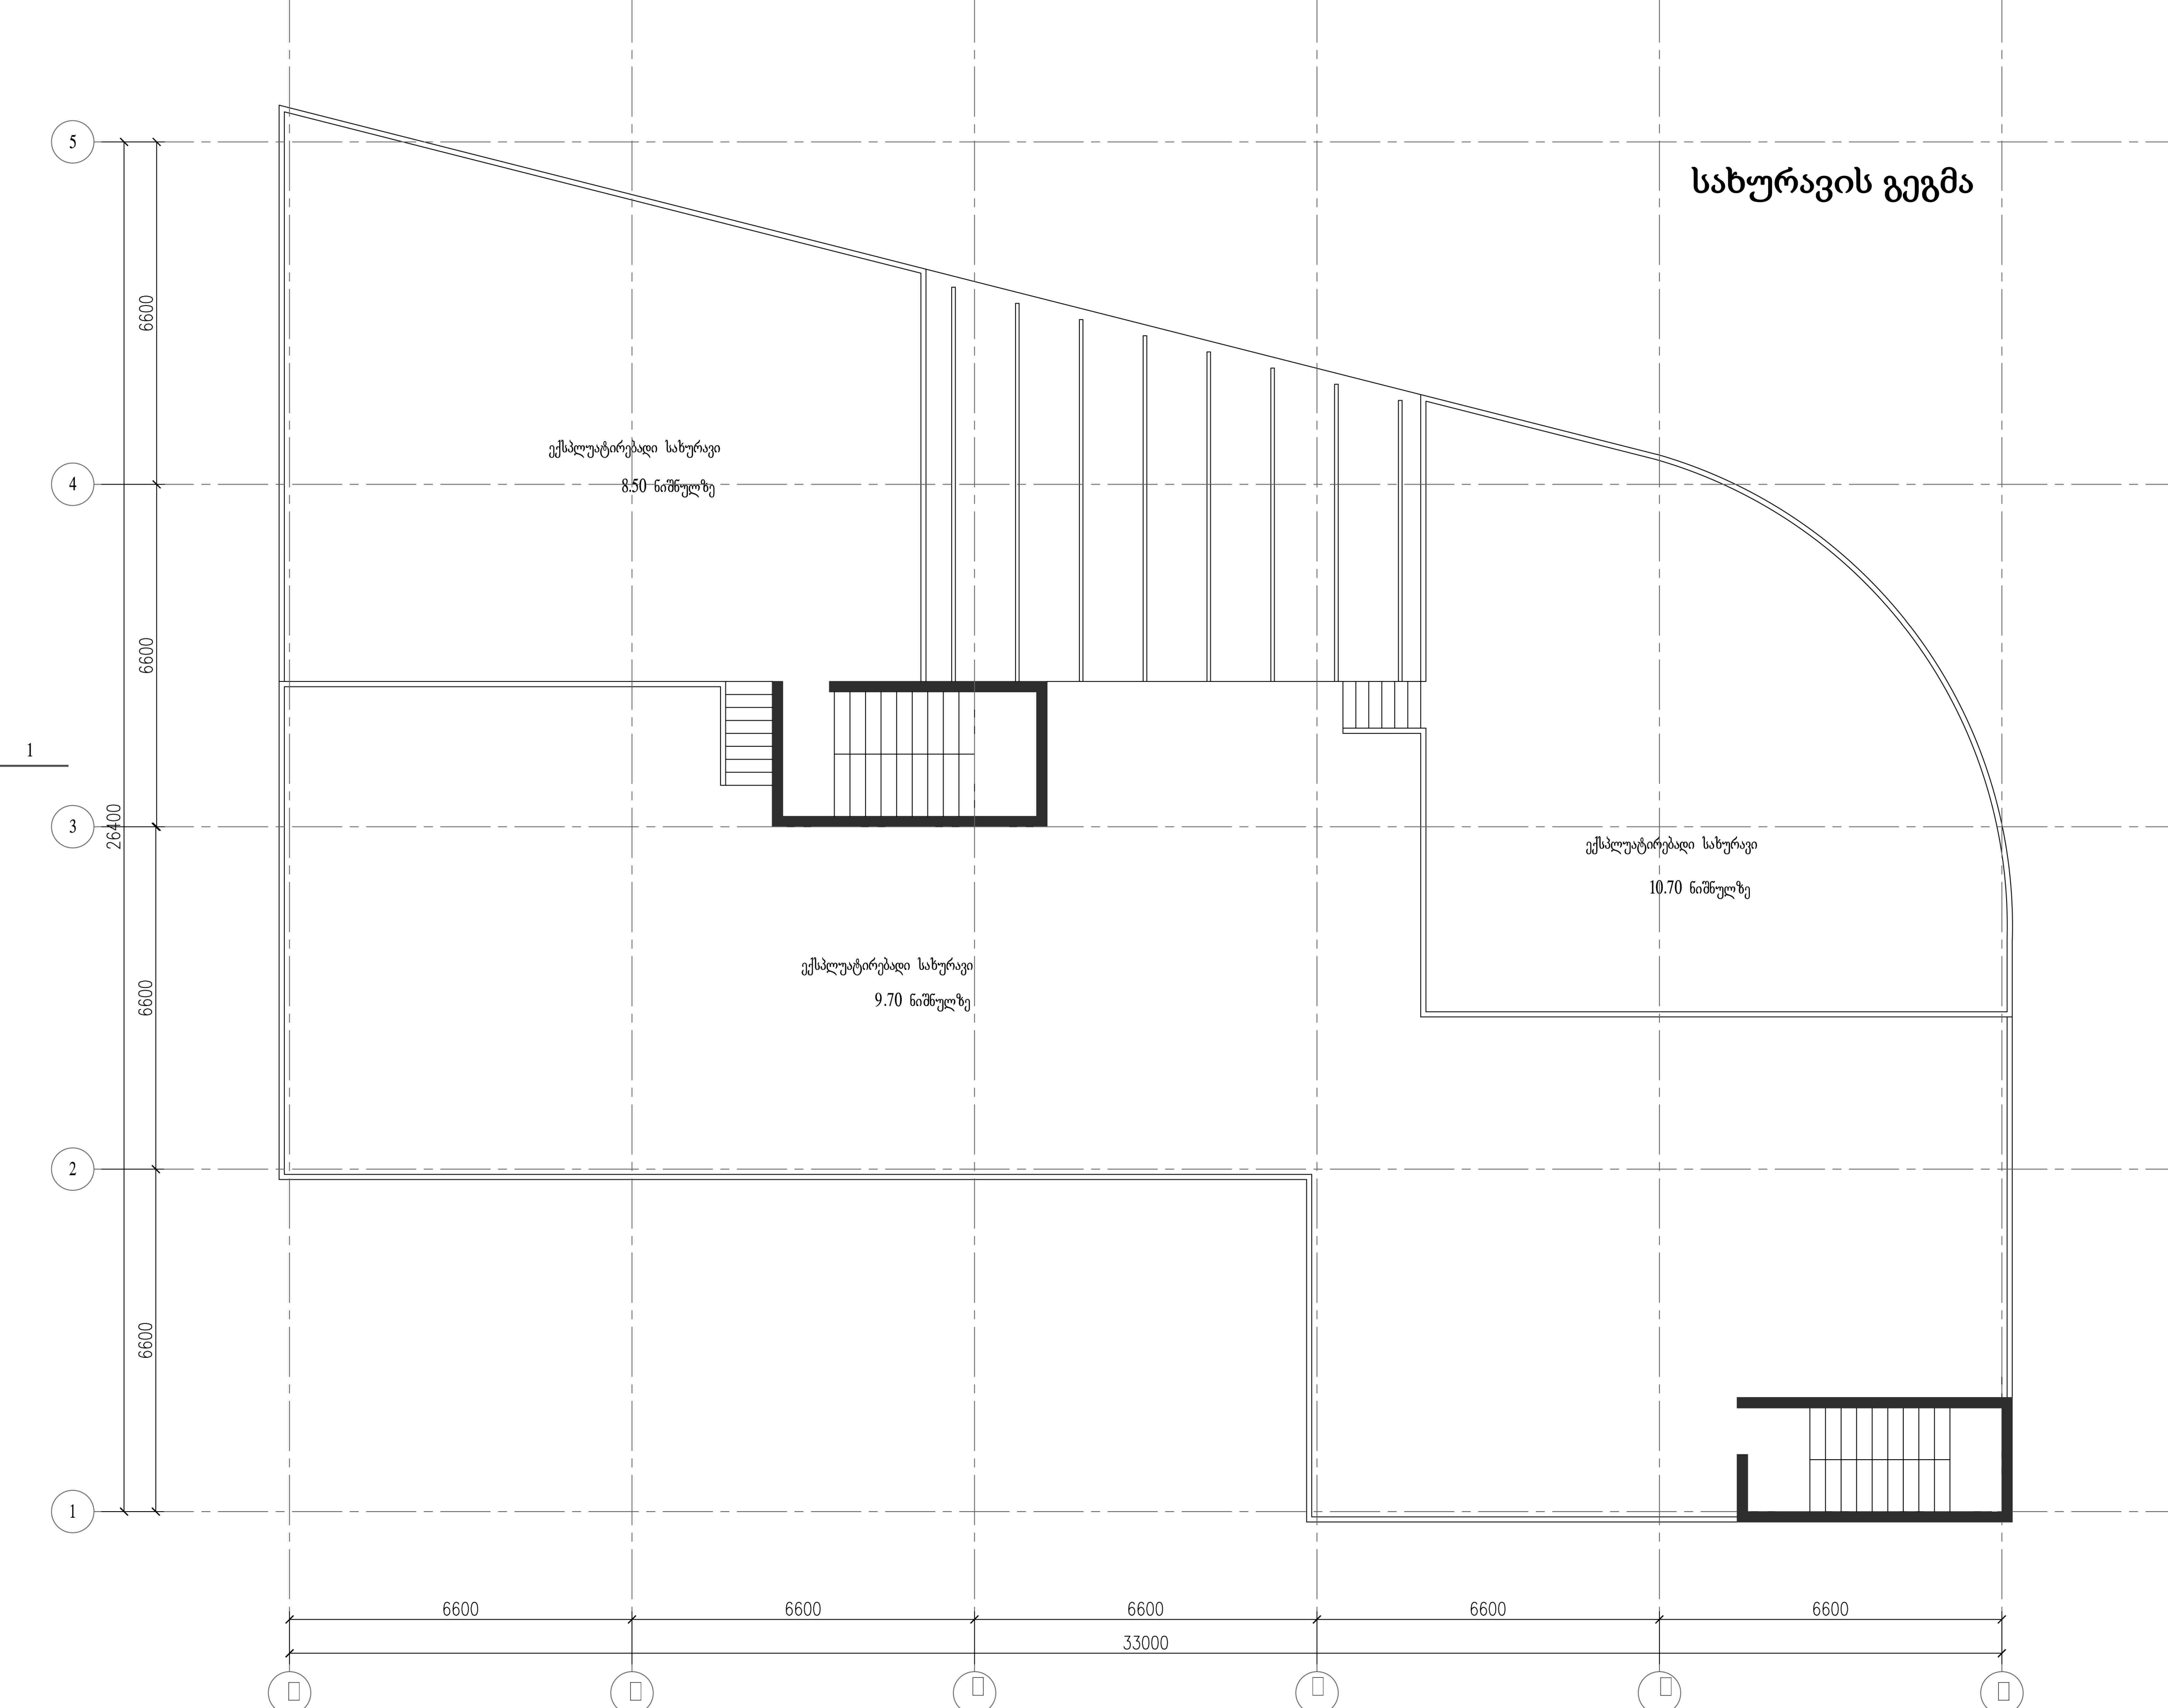

ეკსპლუატირებადი სახურავი
8.50 ნიშნულზე

ეკსპლუატირებადი სახურავი
10.70 ნიშნულზე

ეკსპლუატირებადი სახურავი
9.70 ნიშნულზე

1

5

4

3

2

1

6600

6600

6600

6600

6600

33000

6600

6600

26400

6600

6600